


Vzorový příčný řez
v km 0,040 - 0,310

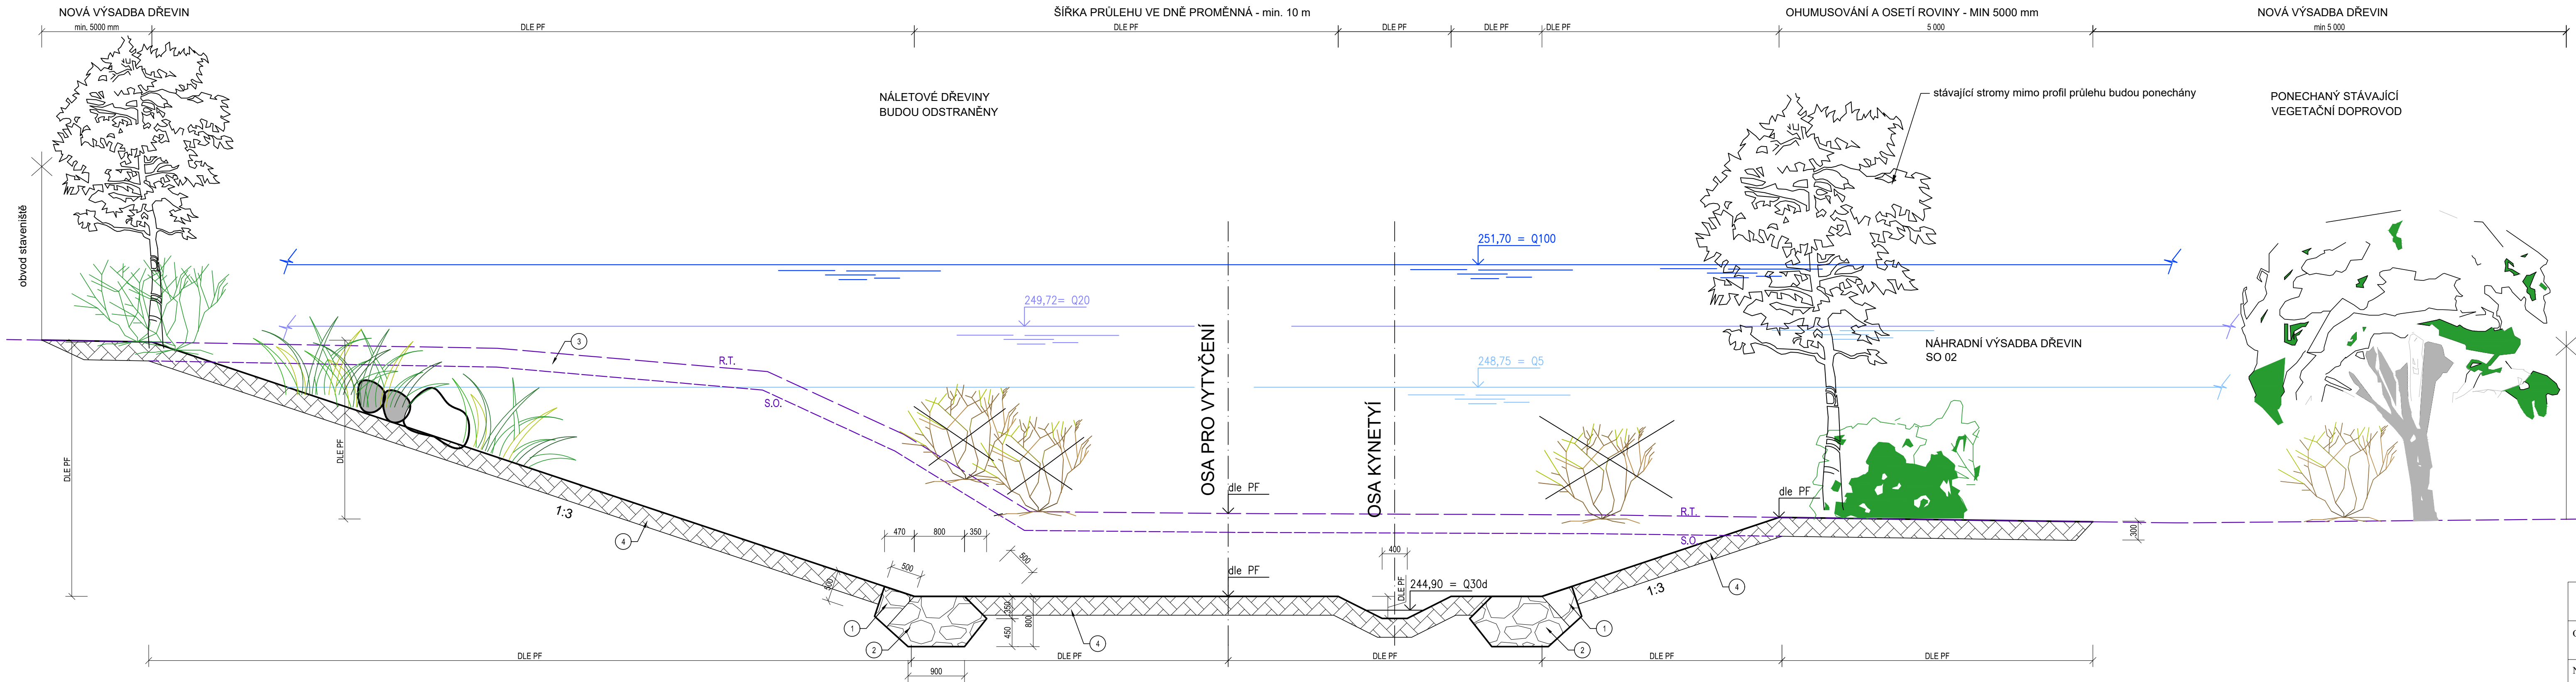

- Legenda:**
- 1 kamenný zához s urovnáním líce o hmotnosti kamene do 200 kg (min rozměr kamene 0,6 x 0,6 x 0,4 m)
 - 2 záhozová patka z lomového kamene o hmotnosti od 200 do 500 kg (80 % hmotnost 200 - 500 kg; 20 % hmotnost 80 - 200 kg; min rozměr kamene 0,50 m)
 - 3 skryvka vrchní vrstvy, tloušťka 300 mm
 - 4 ohumusování a zatravnění v tloušťce 300 mm

R.T. rostlý terén
S.O. sejmutí ornice v tloušťce 300 mm

Stávající vzrostlé stromy, které se nacházejí na břehu, mimo průtočný profil průlehu, budou ponechány.

Poznámka:
záhozová patka z lomového kamene o hmotnosti od 200 do 500 kg (80 % hmotnost 200 - 500 kg; 20 % hmotnost 80 - 200 kg; min rozměr kamene 0,50 m) bude provedena i v km 0,017 - 0,040 v levé a pravé patě nového obtočného koryta.



GEotest	Odpovědný řešitel	Zpracovatel podkladů	Kreslil	Prověřil
	Ing. Jaroslav Gric	Ing. Jaroslav Gric	Ing. Jaroslav Gric	RNDr. L. Klímek
Objednatel: Povodí Moravy, s.p., Dřevařská 932/11, 602 00 Brno				
Název zakázky: Bečva, km 41,91 – 42,37 – revitalizace toku Ústí	Stupeň		DPS	
	Formát		5xA4	
	Datum		10/2020	
Část: SO01 Odlehčovací větev řečiště	Číslo zakázky		19 7529	
Název přílohy: Vzorový řez korytem s kynetou v km 0,040 - 0,310	Měřítko		1:50	
	Číslo přílohy		D.1.5.1	
	Číslo výtisku			