


Vzorový příčný řez
v km 0,017 - 0,029 a 0,776 - 0,792

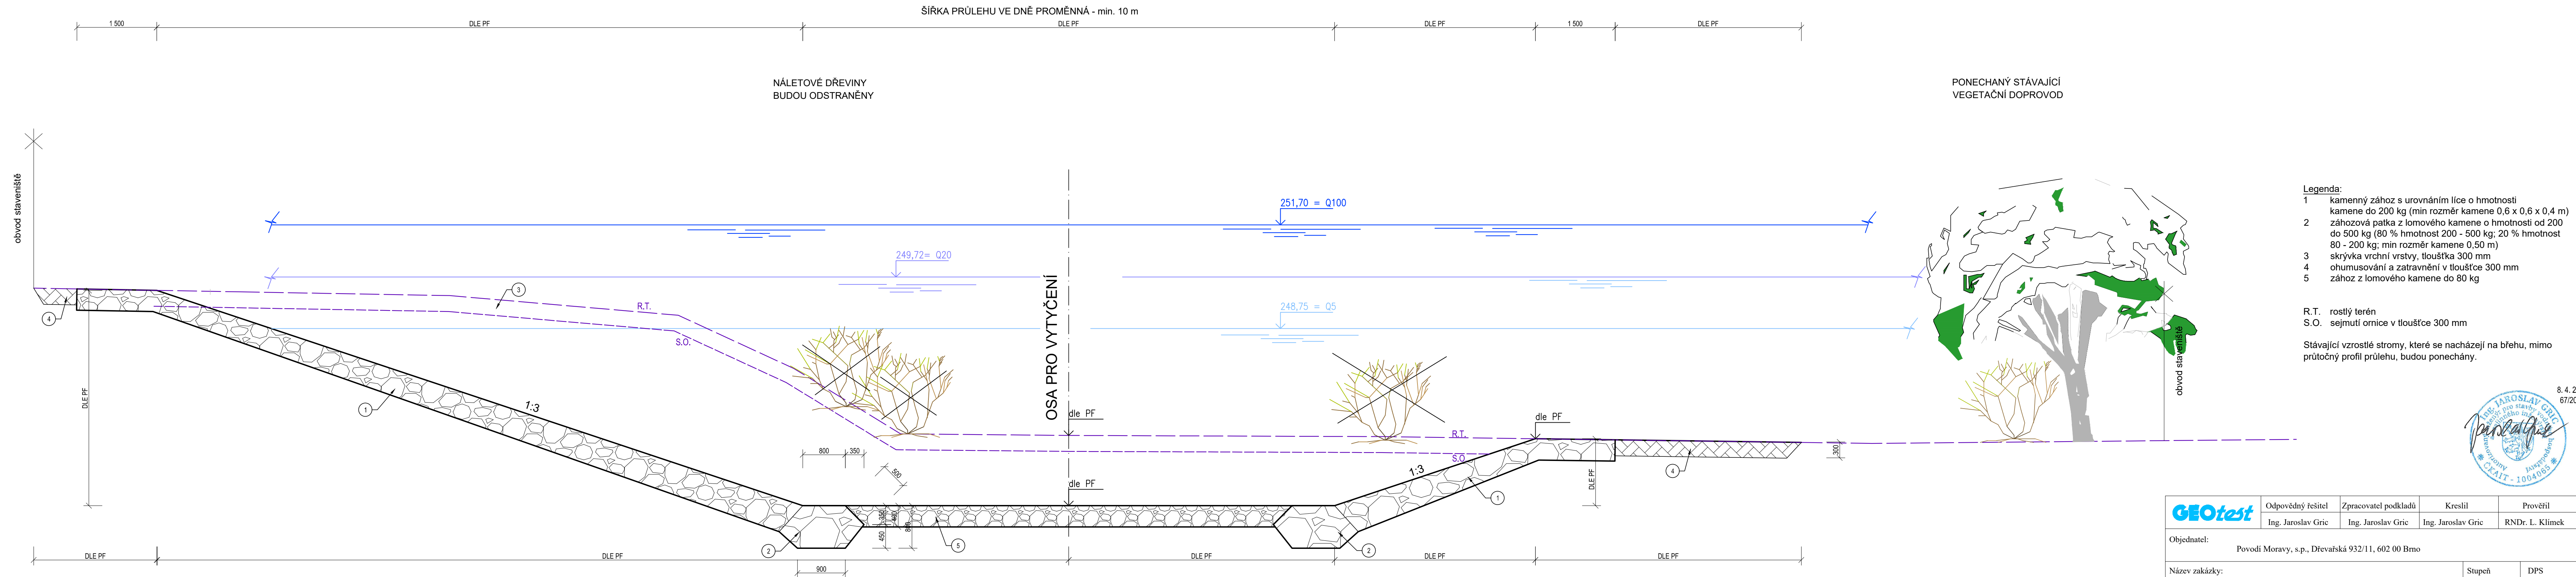


agenda:


- kamenný zážoh s urovnáním líce o hmotnosti kamene do 200 kg (min rozměr kamene 0,6 x 0,6 x 0,4 m)
- zážohová patka z lomového kamene o hmotnosti od 200 do 500 kg (80 % hmotnost 200 - 500 kg; 20 % hmotnost 80 - 200 kg; min rozměr kamene 0,50 m)
- skřívká vrchní vrstvy, tloušťka 300 mm
- ohumusování a zatrávnění vr tloušťce 300 mm
- zážoh z lomového kamene do 80 kg

.T. rostlý terén
.O. sejmutí ornice v tloušťce 300 mm

távající vzrostlé stromy, které se nacházejí na břehu, mimo
růžový profil průlehu, budou ponechány.

8. 4. 2020
67/2020

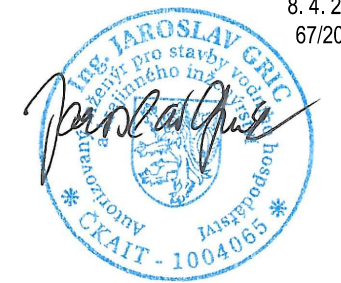

	Odpovědný řešitel	Zpracovatel podkladů	Kreslil	Prověřil
	Ing. Jaroslav Gric	Ing. Jaroslav Gric	Ing. Jaroslav Gric	RNDr. L. Klímeck
Objednatel: Povodí Moravy, s.p., Dřevařská 932/11, 602 00 Brno				
Název zakázky: Bečva, km 41,91 – 42,37 – revitalizace toku Ústí			Stupeň	DPS
			Formát	5xA4
Část: SO01 Odlehčovací větev řečiště			Datum	10/2020
			Číslo zakázky	19 7529
Název přílohy: Vzorový řez korytem v km 0,029 - 0,037; 0,310 - 0,335 a 0,768 - 0,776			Měřítko	1:50
			Číslo přílohy	D.1.5.4
			Číslo výstisku	