


# LUKAVICE - SPLAŠKOVÁ KANALIZACE



LYKAVICE - SPLAŠKOVÁ KANALIZACE

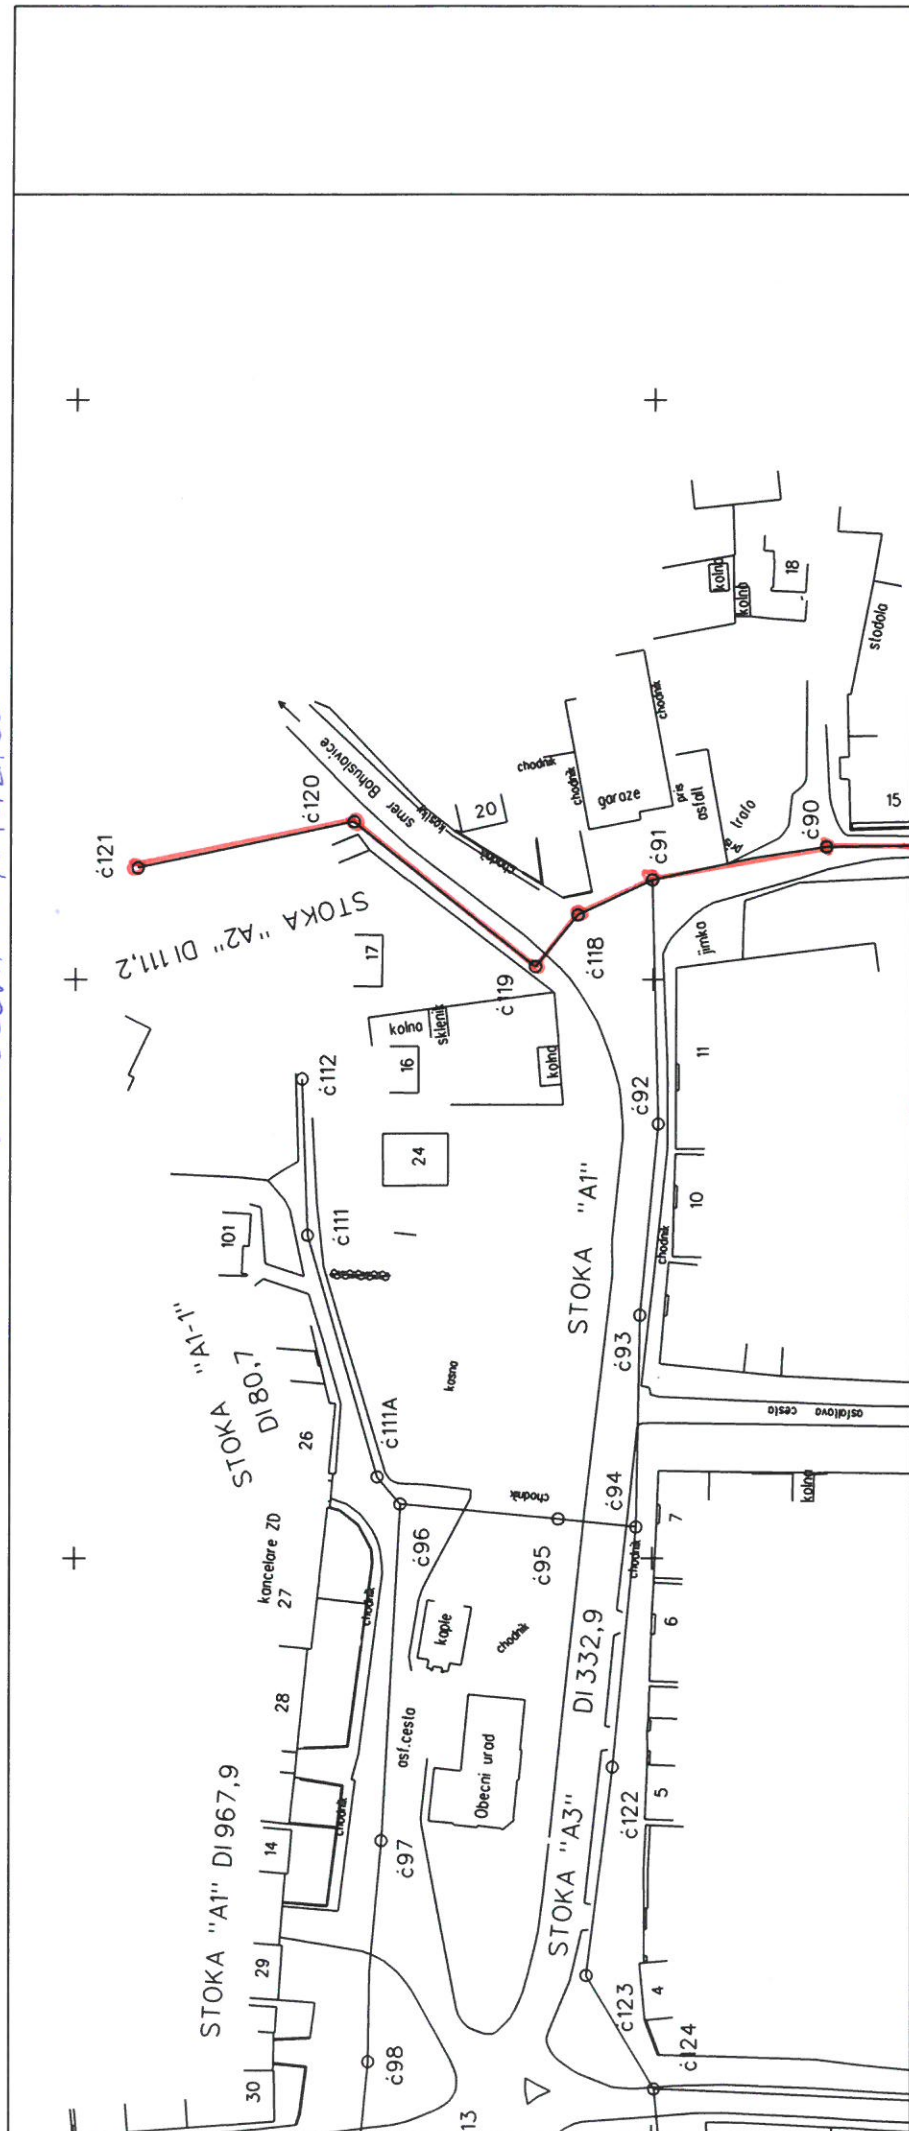