


## KOORDINAČNÍ SITUAČNÍ VÝKRES

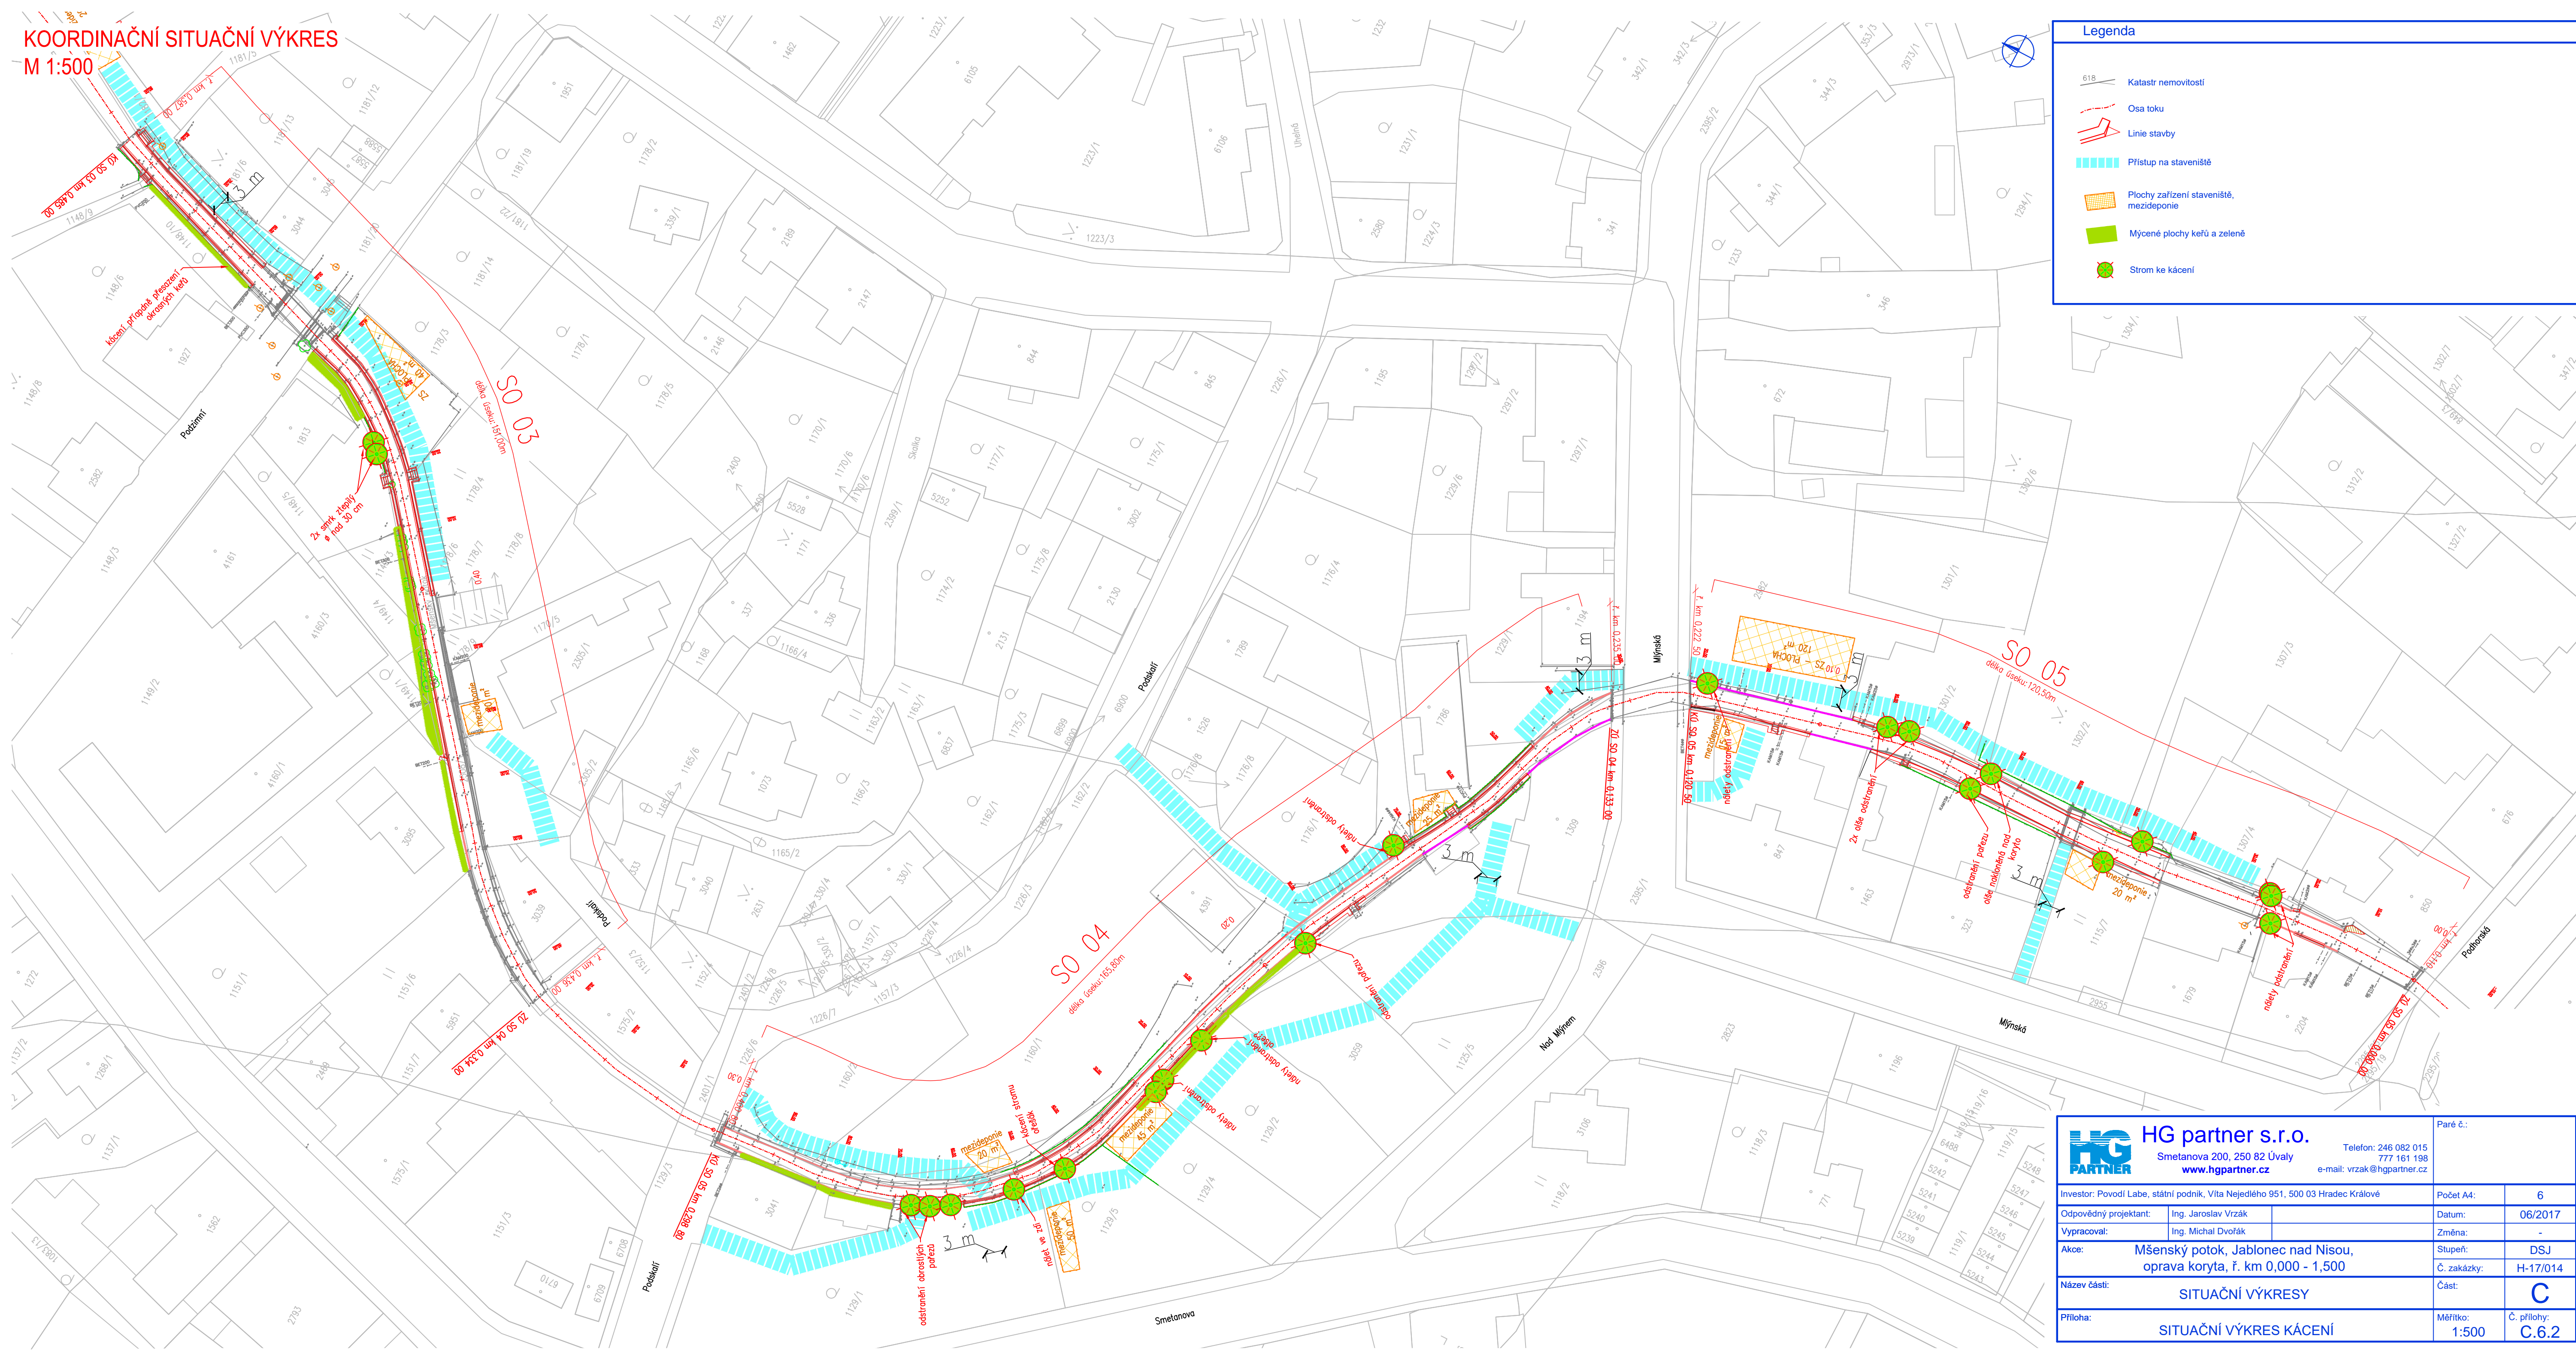

 <b>HG partner s.r.o.</b> Smetanova 200, 256 82 Úvaly <a href="http://www.hgpartner.cz">www.hgpartner.cz</a> Telefon: 246 082 015 777 161 198 e-mail: <a href="mailto:vzrak@hgpartner.cz">vzrak@hgpartner.cz</a>		Paré č.:  	
Investor: Povodí Labe, státní podnik, Víta Nejedlého 951, 500 03 Hradec Králové		Počet A4:	6
Odpovědný projektant:	Ing. Jaroslav Vrzák	Datum:	06/2017
Vypracoval:	Ing. Michal Dvořák	Změna:	-
Akce: Mšenský potok, Jablonec nad Nisou, oprava koryta, ř. km 0,000 - 1,500		Stupeň:	DSJ
		Č. zakázky:	H-17/014
Název části: SITUAČNÍ VÝKRESY		Část:	C
Příloha: SITUAČNÍ VÝKRES KÁCENÍ		Měřítko:	Č. přílohy:
		1:500	C.6.2