


PŘEHLEDNÝ PODÉLNÝ PROFIL
km 0,685 70 - km 1,092 50
M 1 : 500/100

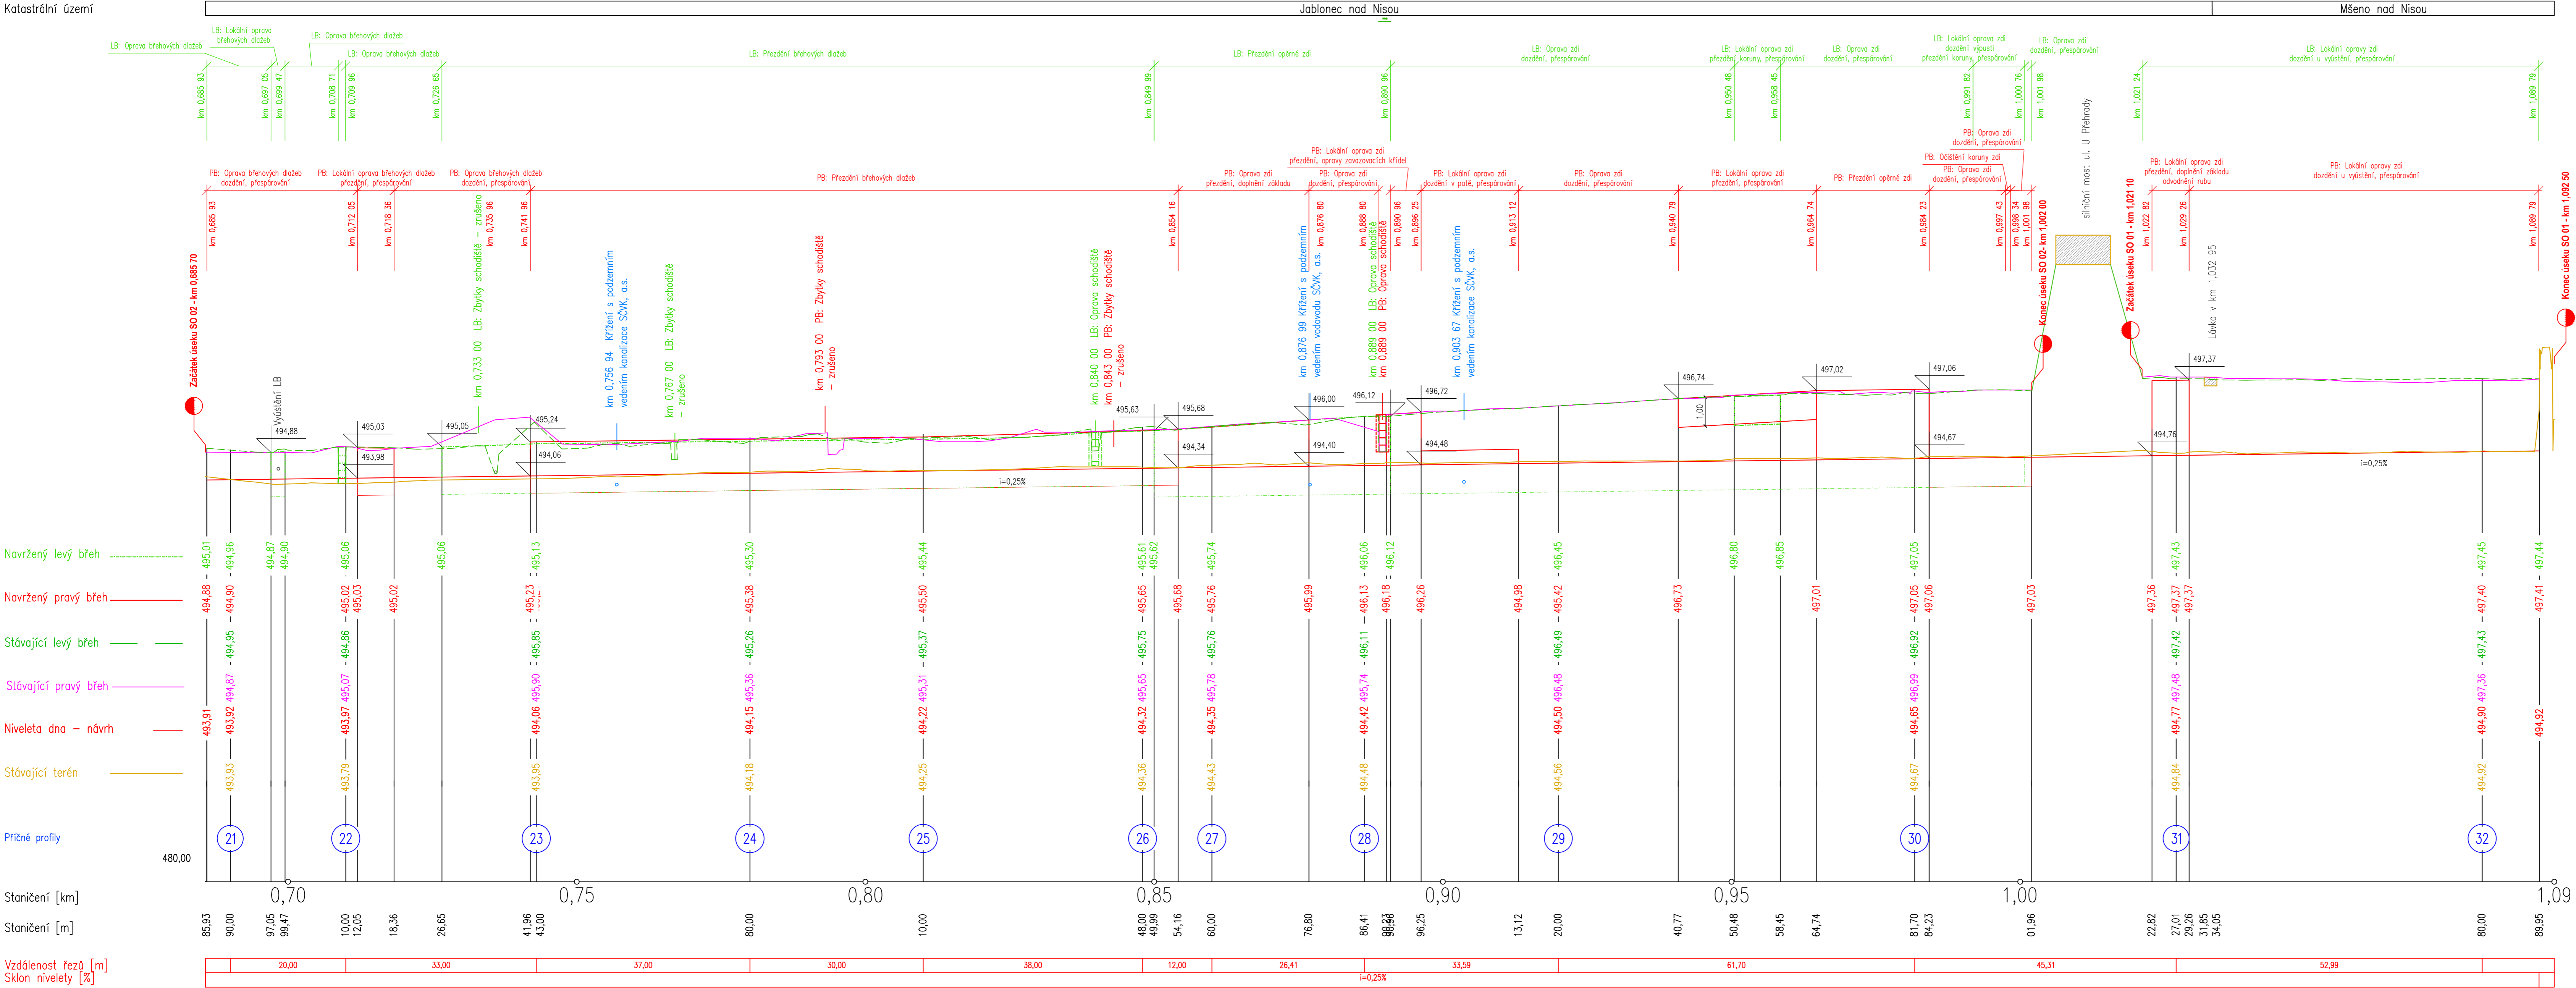

HG partner s.r.o. Smetanova 200, 250 82 Úvaly www.hgpartner.cz		Paré č.: Telefon: 246 082 015 777 161 198 e-mail: vrzak@hgpartner.cz
Investor: Povodí Vltavy, státní podnik, Holečkova 8, 150 24 Praha 5		Počet A4: -
Odpovědný projektant: Ing. Jaroslav Vrzák		Datum: 02/2018
Vyracoval: Ing. Michal Dvořák		Změna: -
Akce: Mšenský potok, Jablonec nad Nisou, oprava koryta, ř. km 0,000 - 1,500		Stupeň: DSJ
Název části: DOKUMENTACE OBJEKTŮ		Č. zakázky: H-17/014
Příloha: SO 01 - SO 02 PODÉLNÝ PROFIL		Část: D
Měřítko: 1:500/100		Č. přílohy: D 4.1