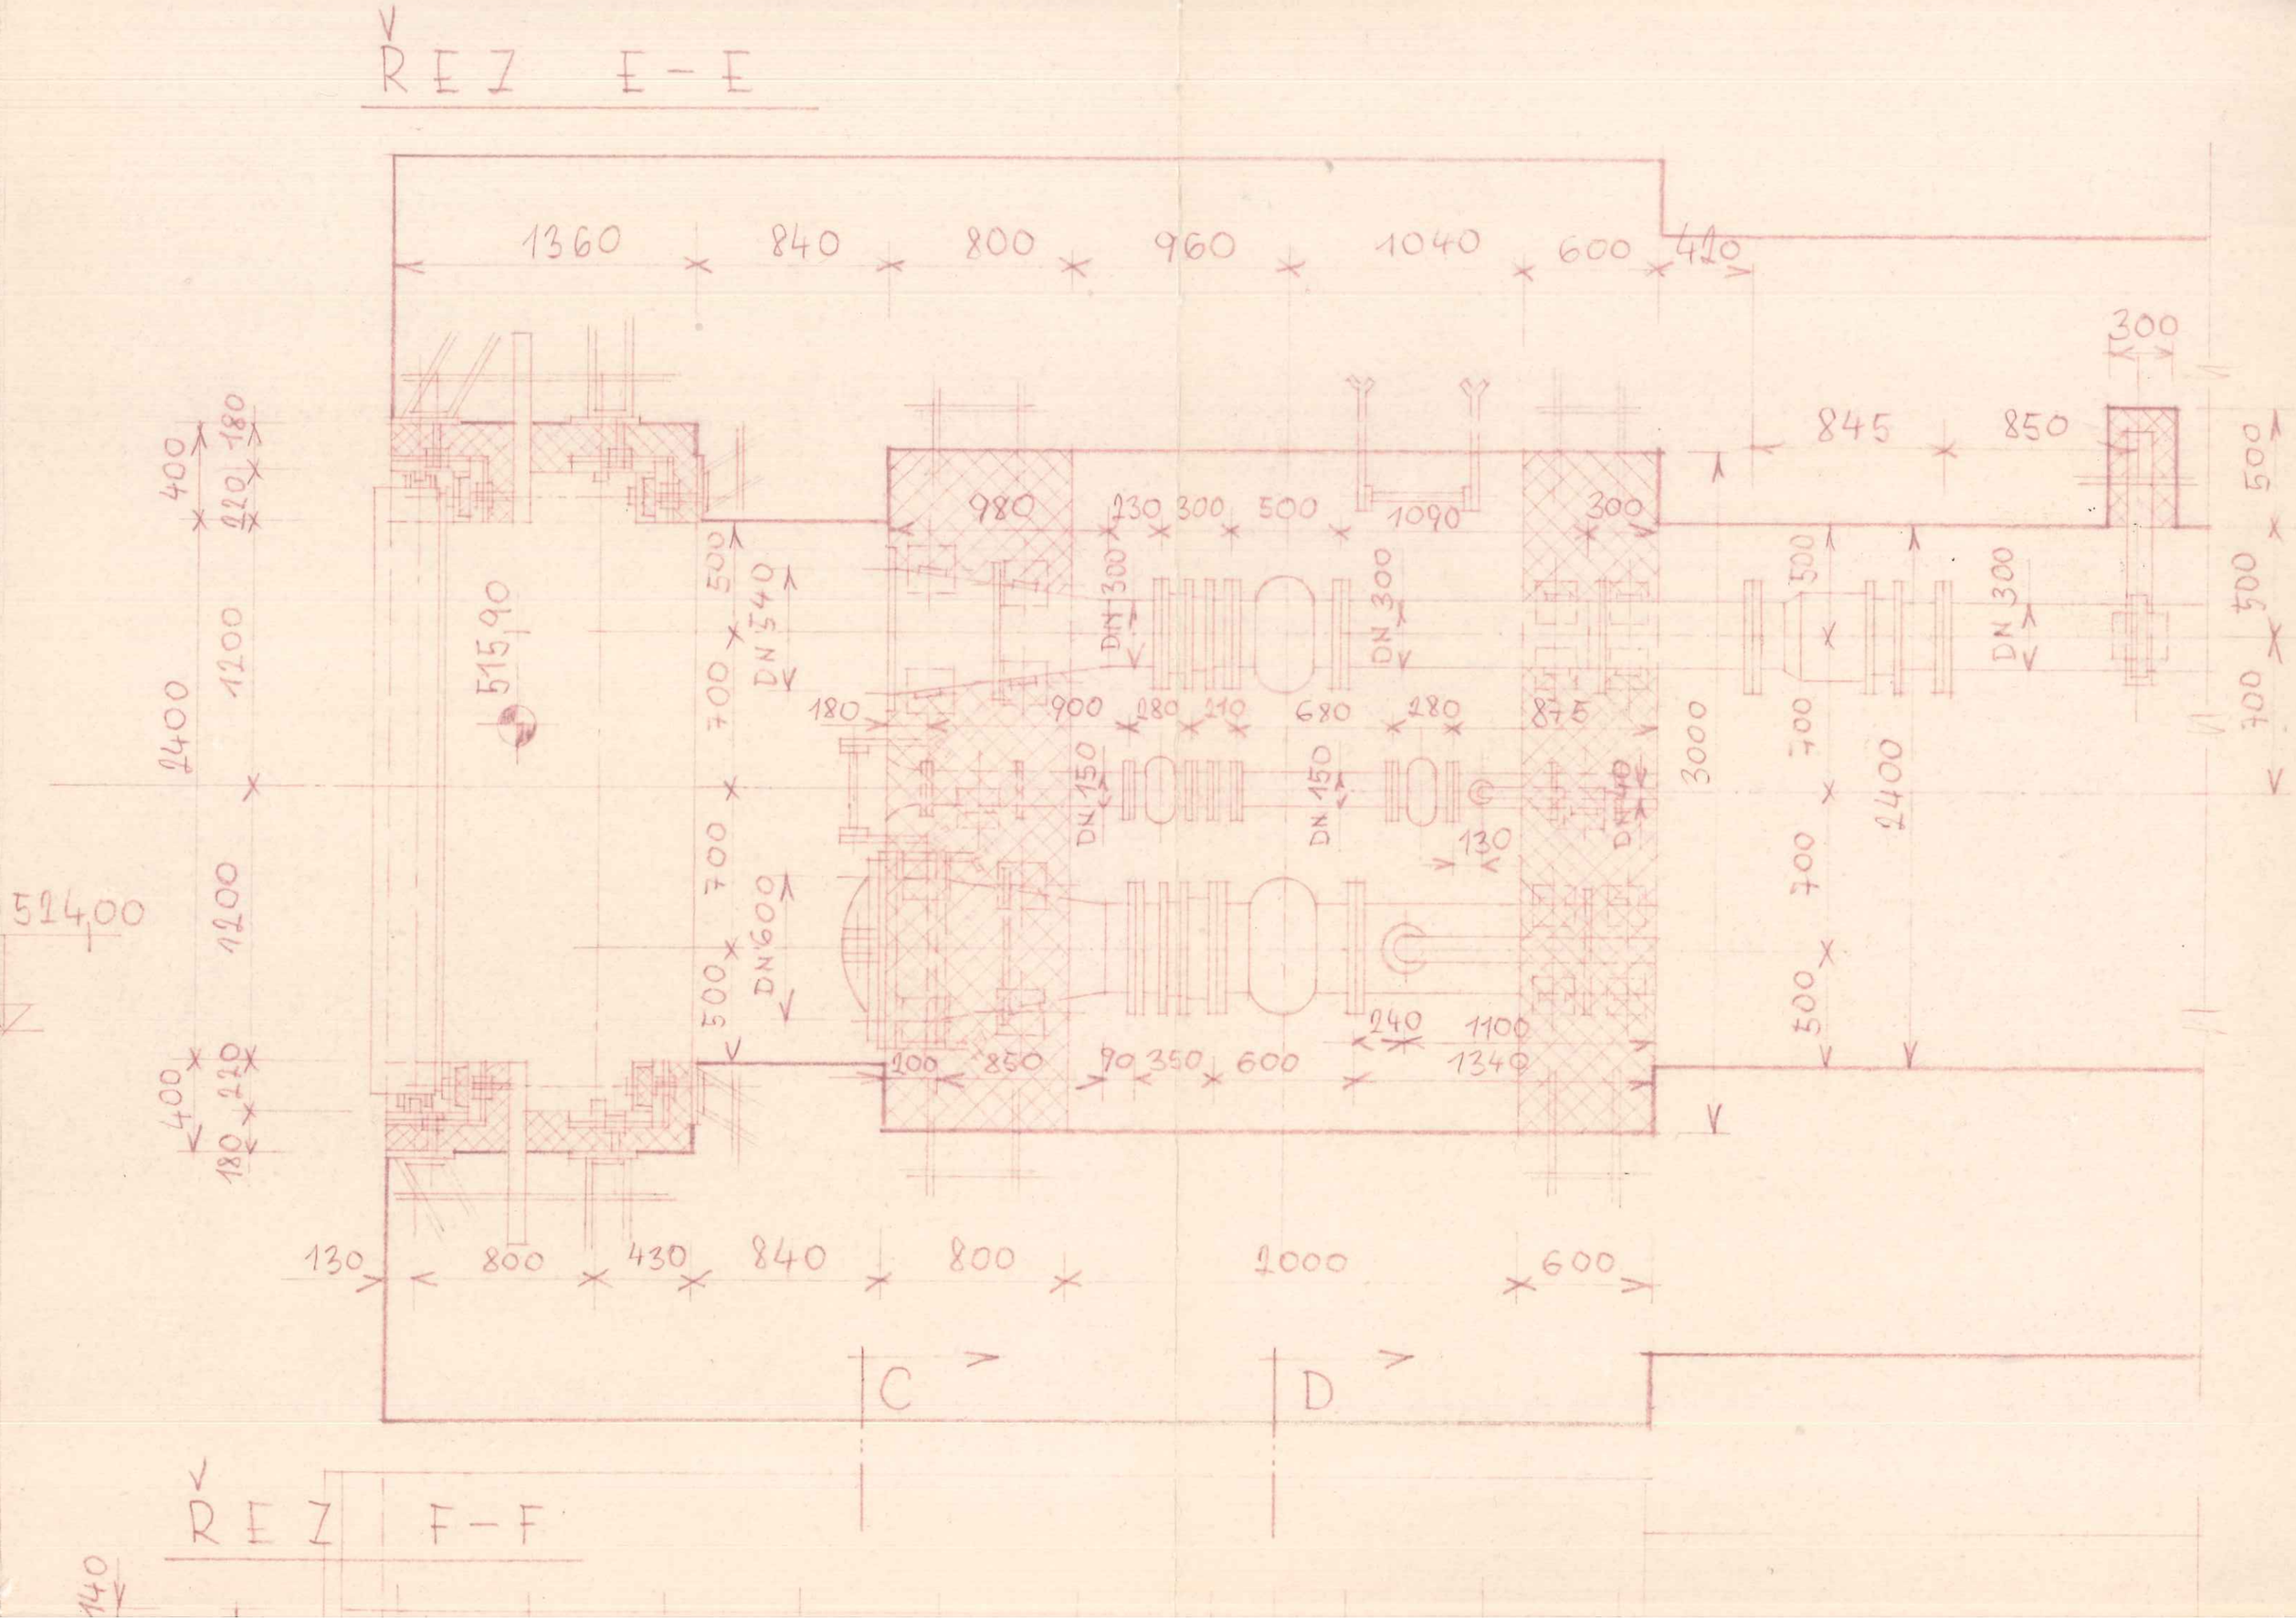
REZ E-E
1360
840
800
960
1040
600
410
300
845
850
980
230
300
500
1090
300
DN 300
DN 300
DN 300
DN 540
DN 600
DN 150
DN 150
DN 40
515,90
514,00
1200
1200
1200
1200
400
220
180
400
220
180
500
700
700
500
180
900
280
210
680
280
875
130
240
1100
1340
200
850
90
350
600
130
800
430
840
800
1000
600
C
D
REZ F-F
140