




REZ B-B' 1:25

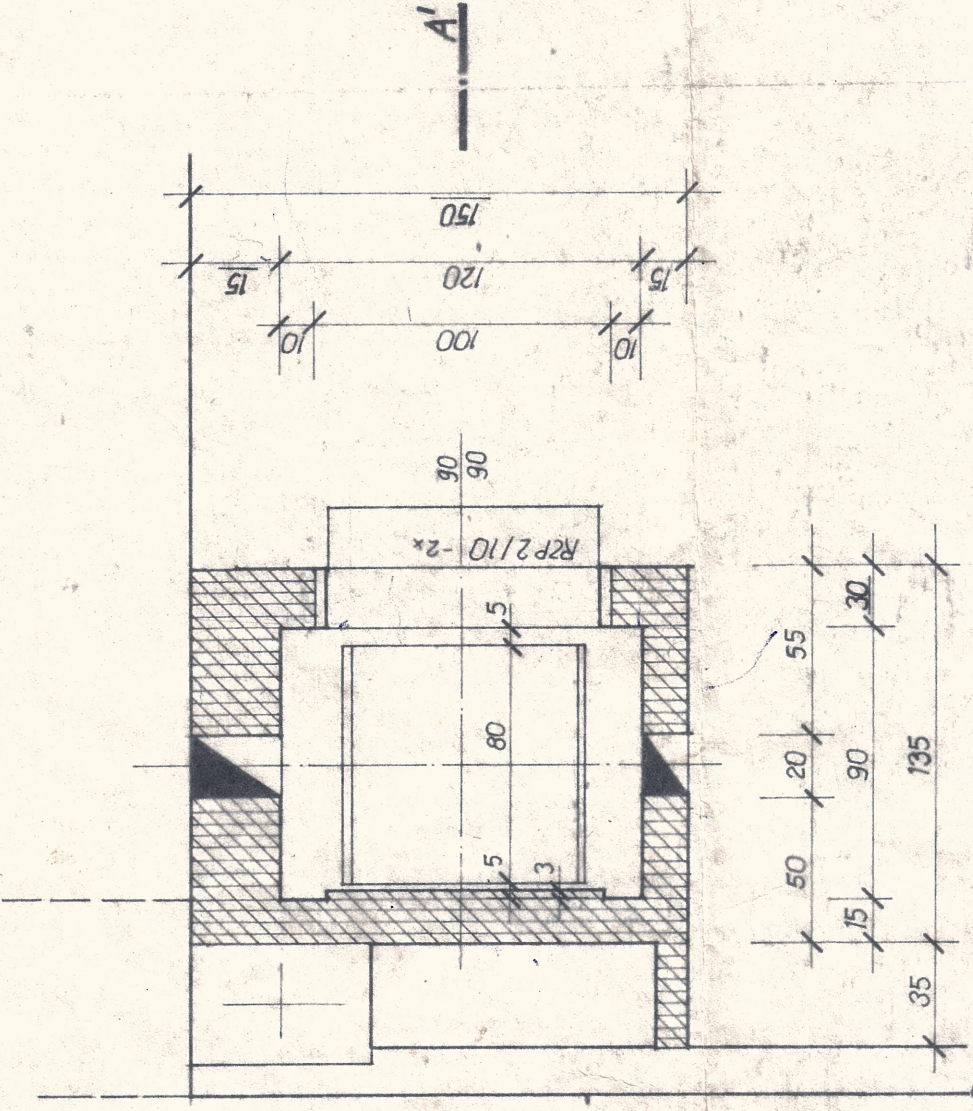


REZ A-A' 1:50

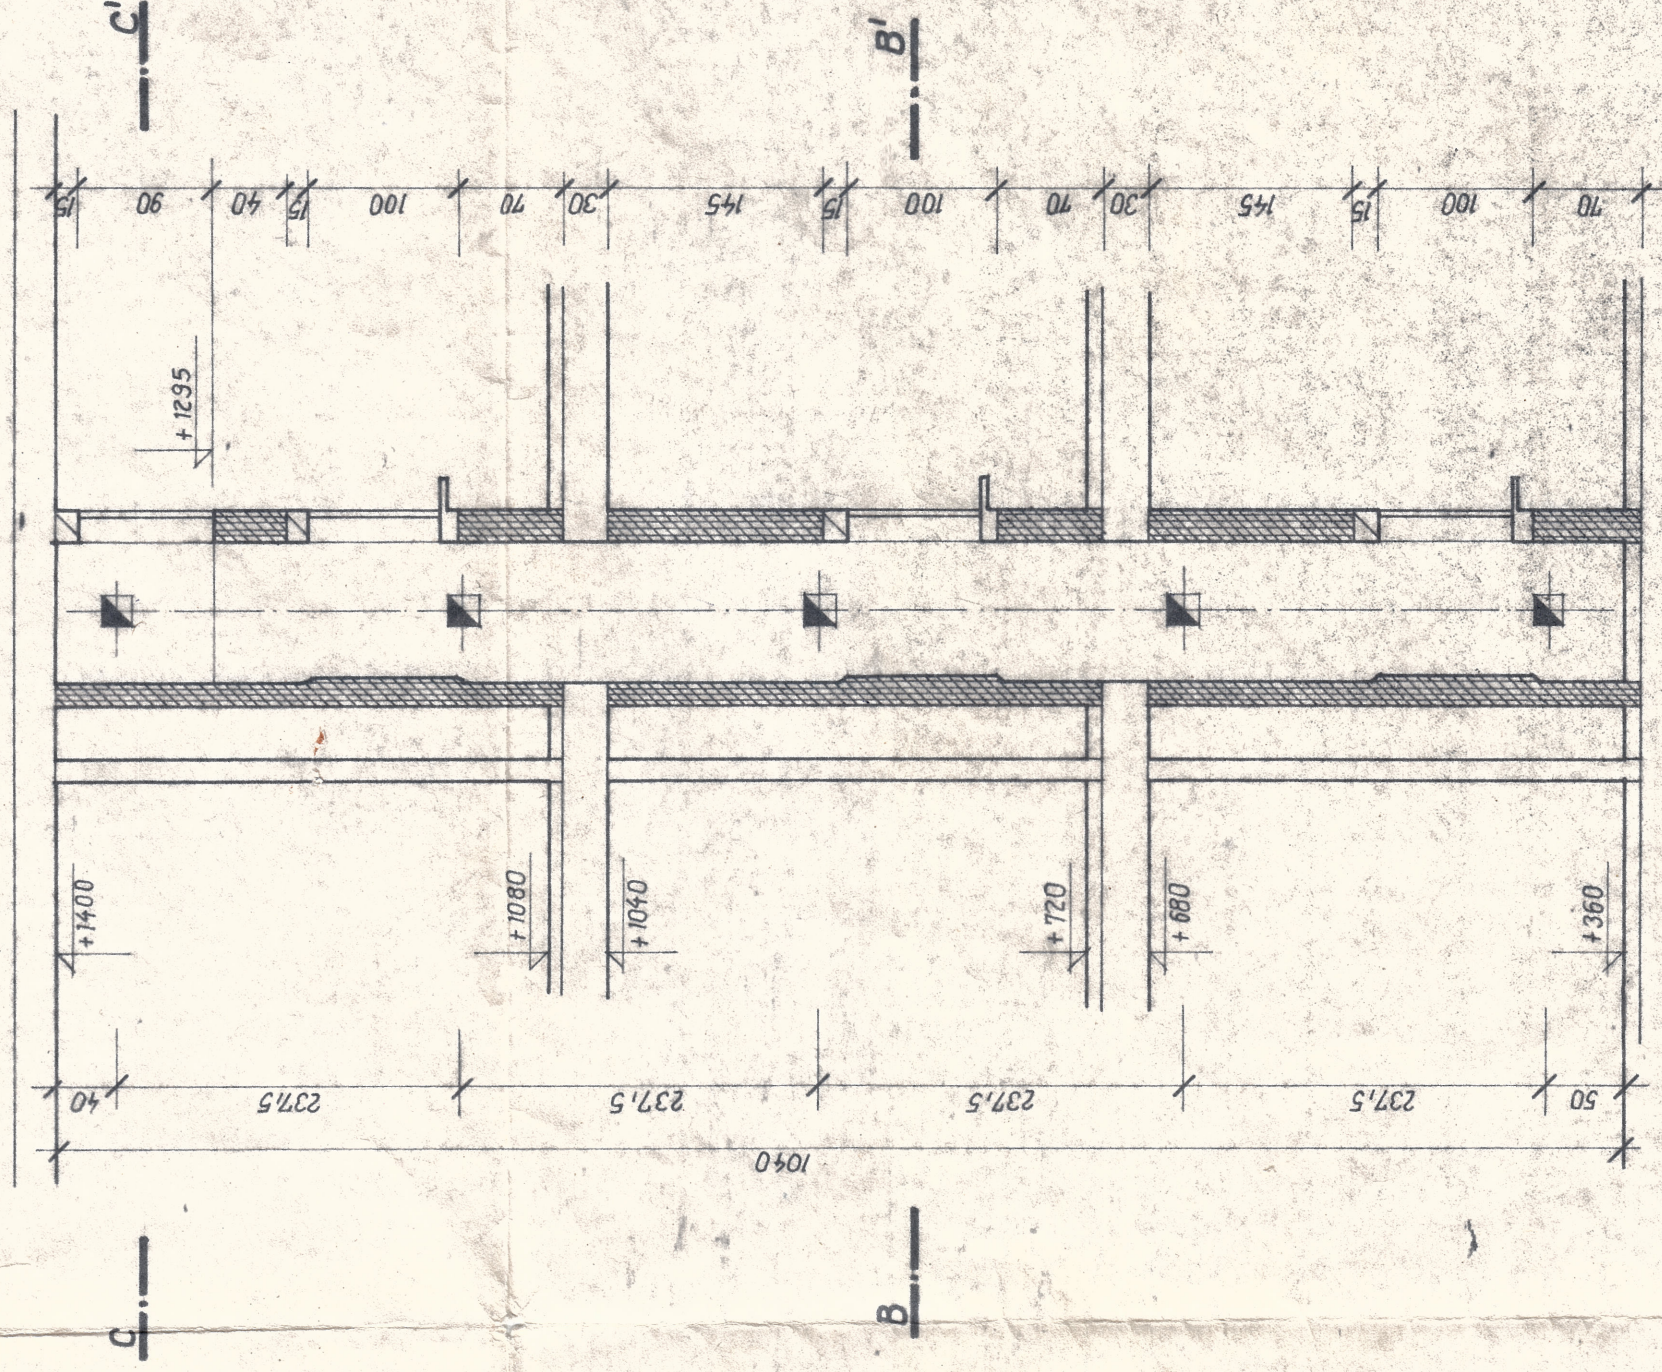

POHLED P''

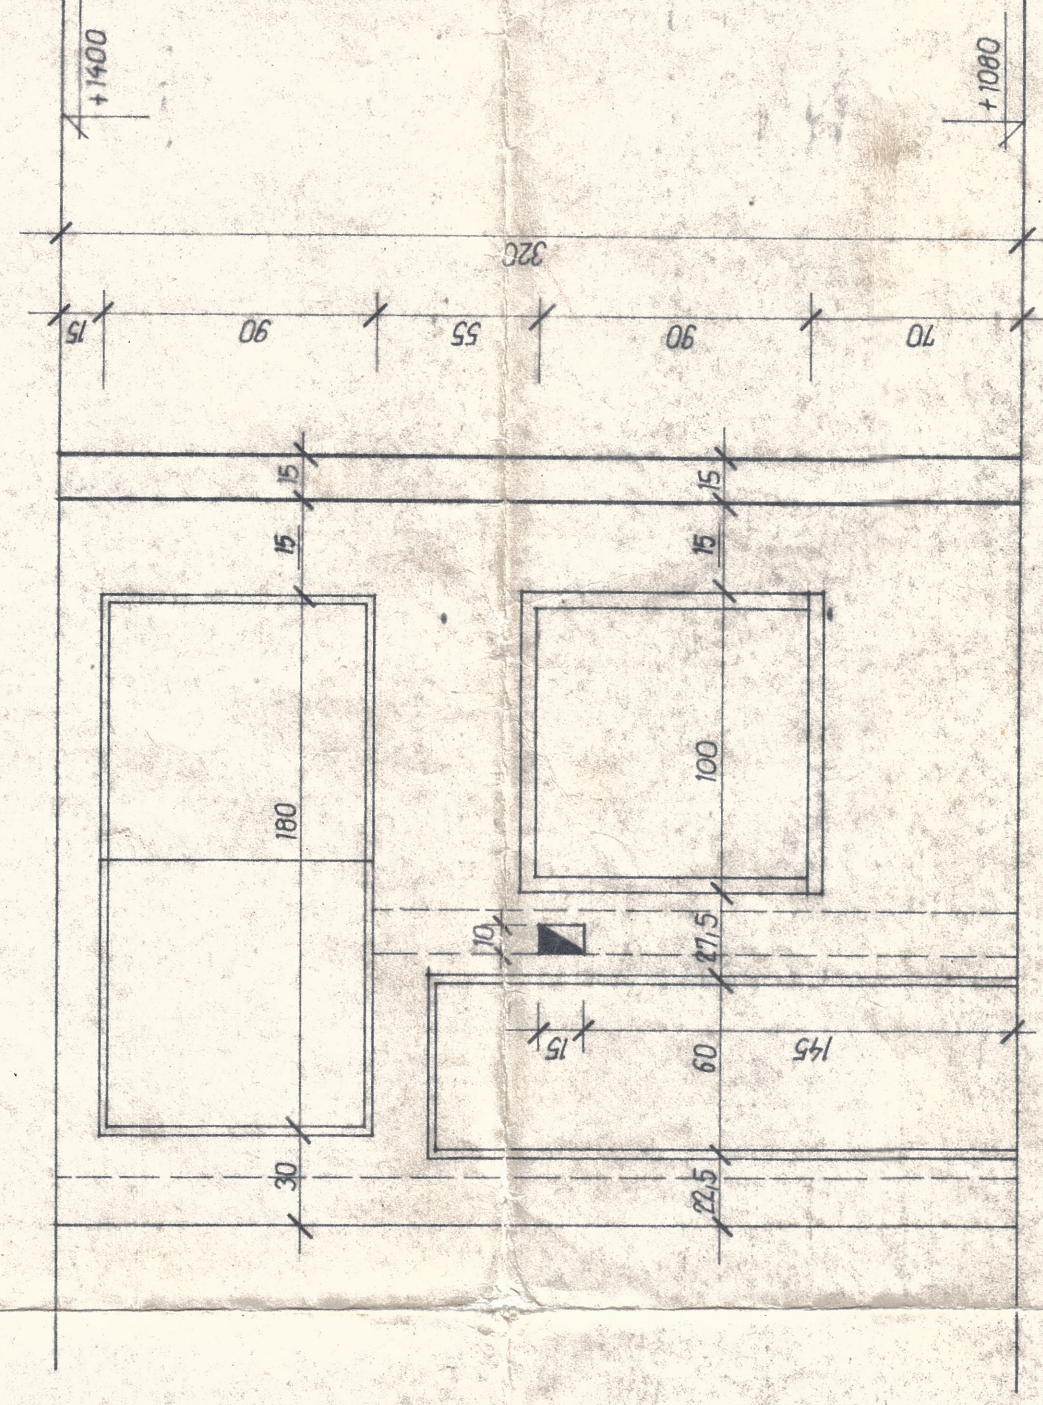

REZ C-C' 1:50

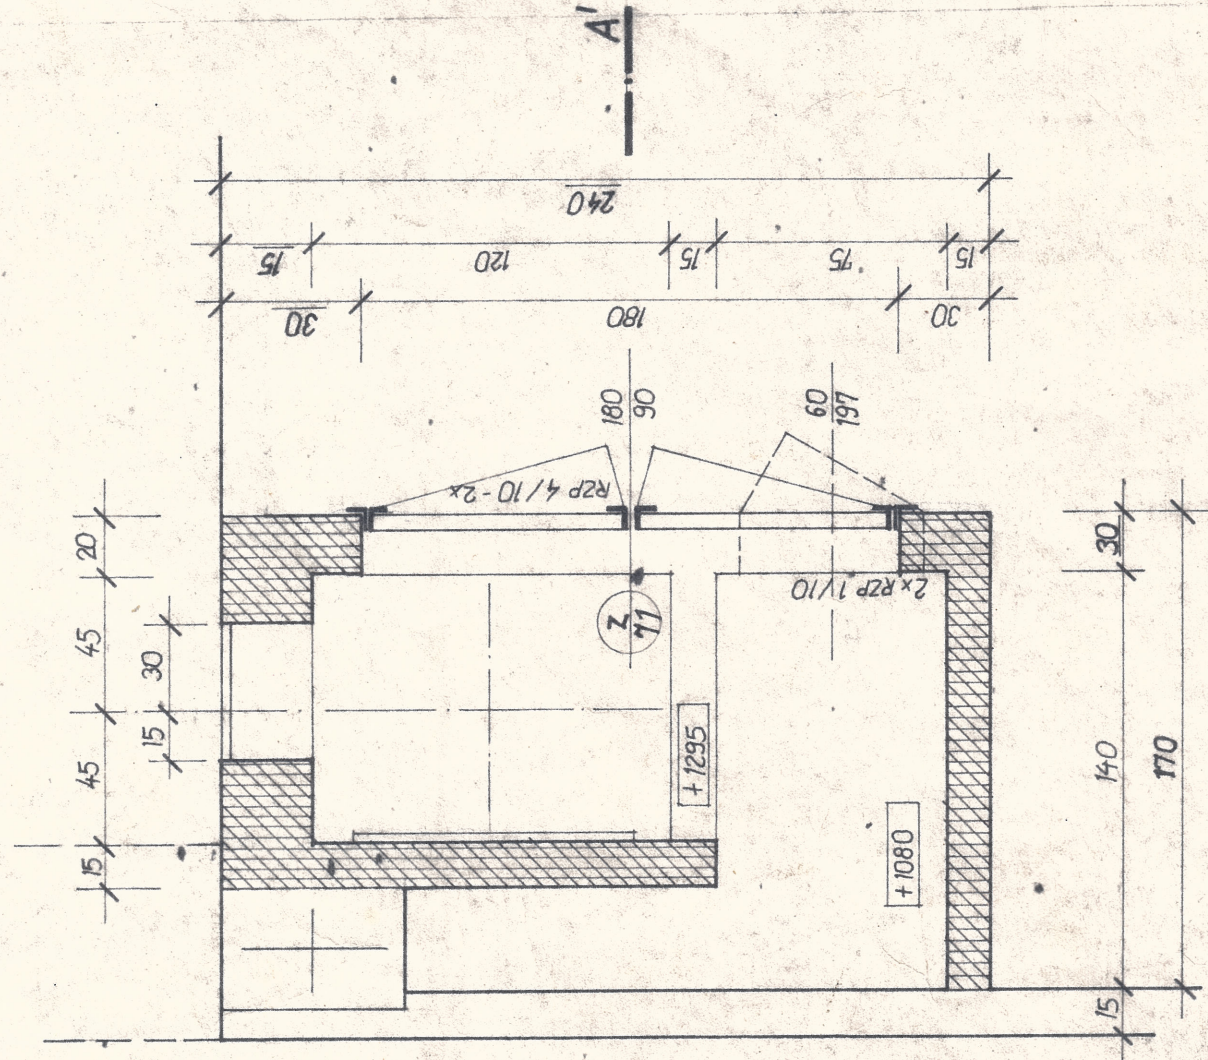

R2P 1/10 - 2x
R2P 2/10 - 6x
R2P 4/10 - 2x

OBOCHODNÍ PROJEKT ČSSD

VODNÍ STAVBY, a.s.
stavební závod
BRNO - Maslůvka, Hudecova 72
Stavba: 30

