







**MOST KE KRAVÍNU km 2,641 02**  
**PŘÍČNÝ ŘEZ 03/D**

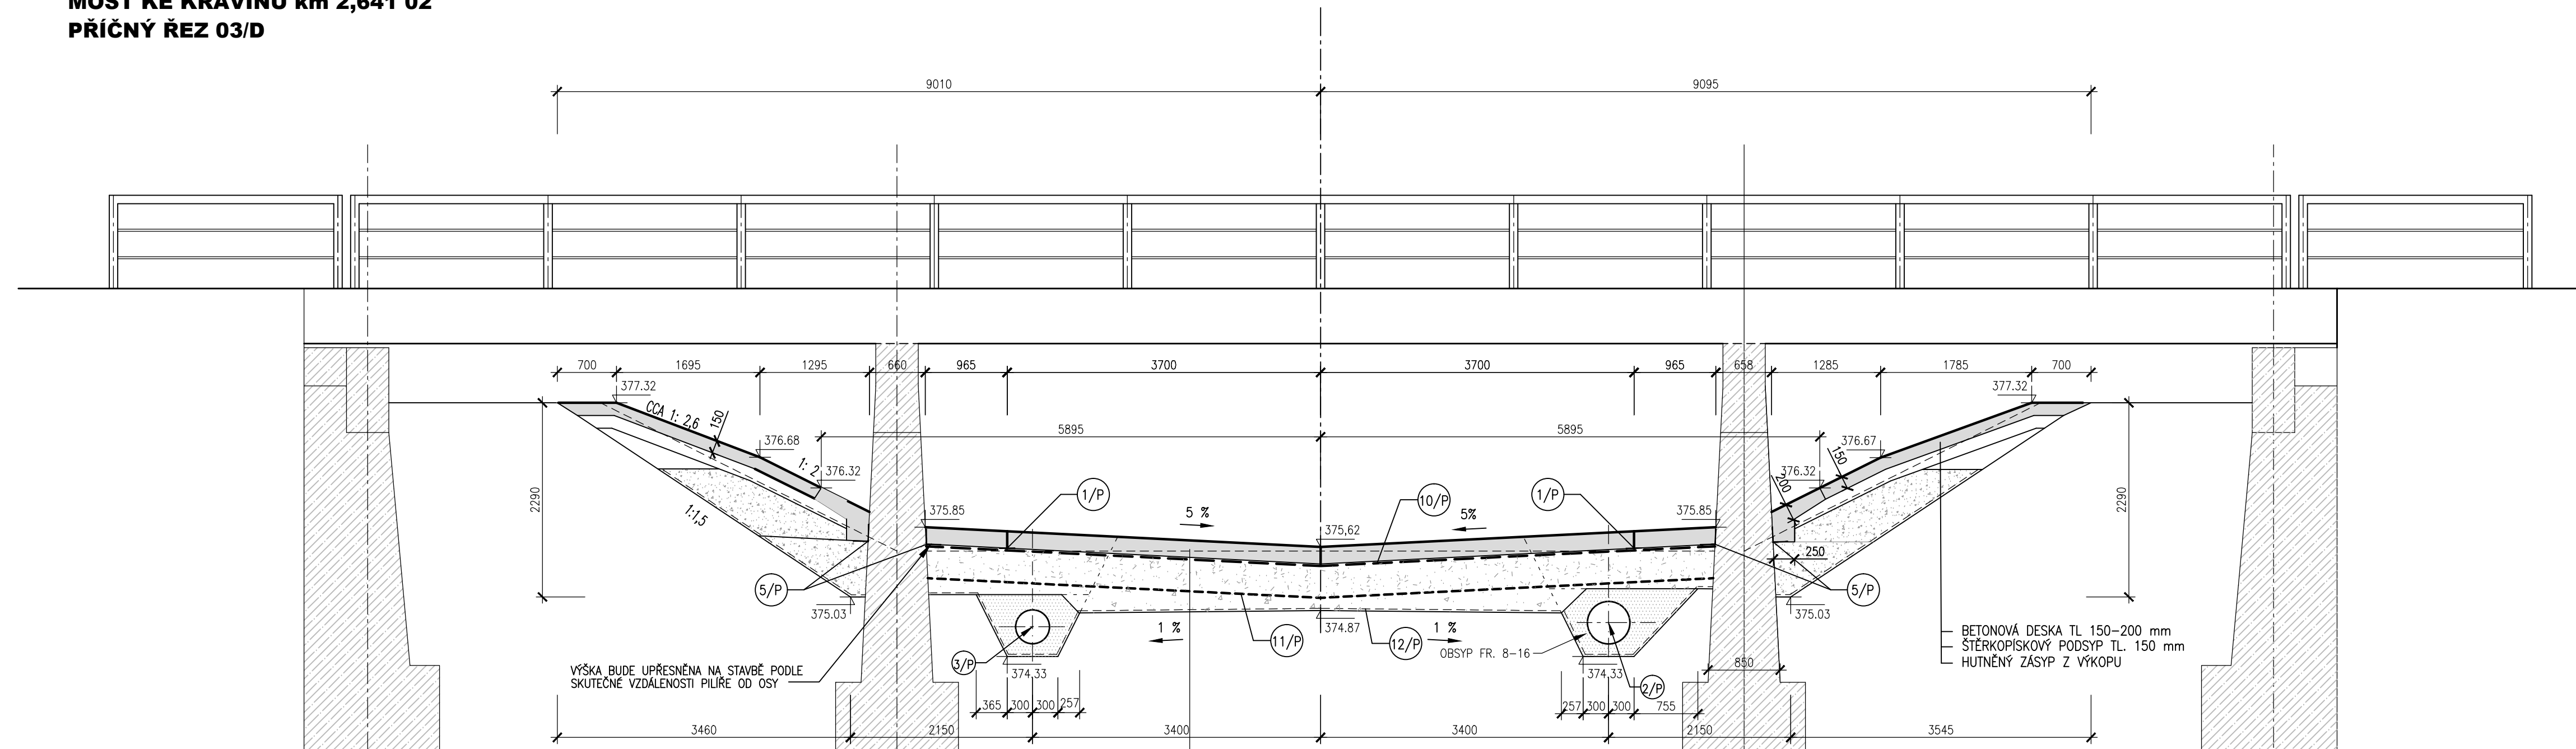

**LEGENDA:**

- |   |   |
|---|---|
|  | BETON C30/37 XF3 XA1                      |
|  | STÁVAJÍCÍ BETONOVÉ KONSTRUKCE MOSTU       |
|  | HUTNĚNÝ OBSYP DRENÁŽNÍHO POTRUBÍ FR. 8-16 |
|  | ŠTERKODRŤ ŠDA FR 0-63 mm                  |
|  | KAMENIVO FR. 32-63                        |

**POZNÁMKA:**

1. DETAILS ŘEŠENÍ DILATACÍ VIZ PŘÍL. DETAILS

## LEGENDA VÝROBKŮ

- 1/P VNEJŠÍ POVRCHOVÝ TĚSNÍCÍ PÁS  
PRO TĚSNĚNÍ DILATAČNÍCH SPAR,  
š.190mm
- 2/P DRENÁŽNÍ POTRUBÍ SN12 DN500,  
PERFORACE 1/3 V HORNÍ ČÁSTI
- 3/P DRENÁŽNÍ POTRUBÍ SN12 DN400,  
PERFORACE 1/3 V HORNÍ ČÁSTI
- 5/P TĚSNÍCÍ PÁS TVARU L PRO TĚSNĚNÍ  
SPOJE STARÉHO A NOVÉHO BETONU
- 1/B TRÁVBETONOVÉ DLAŽDICE
- 9/P DRENÁŽNÍ NETKANÁ GEOTEXTILIE

