


PŮDORYS

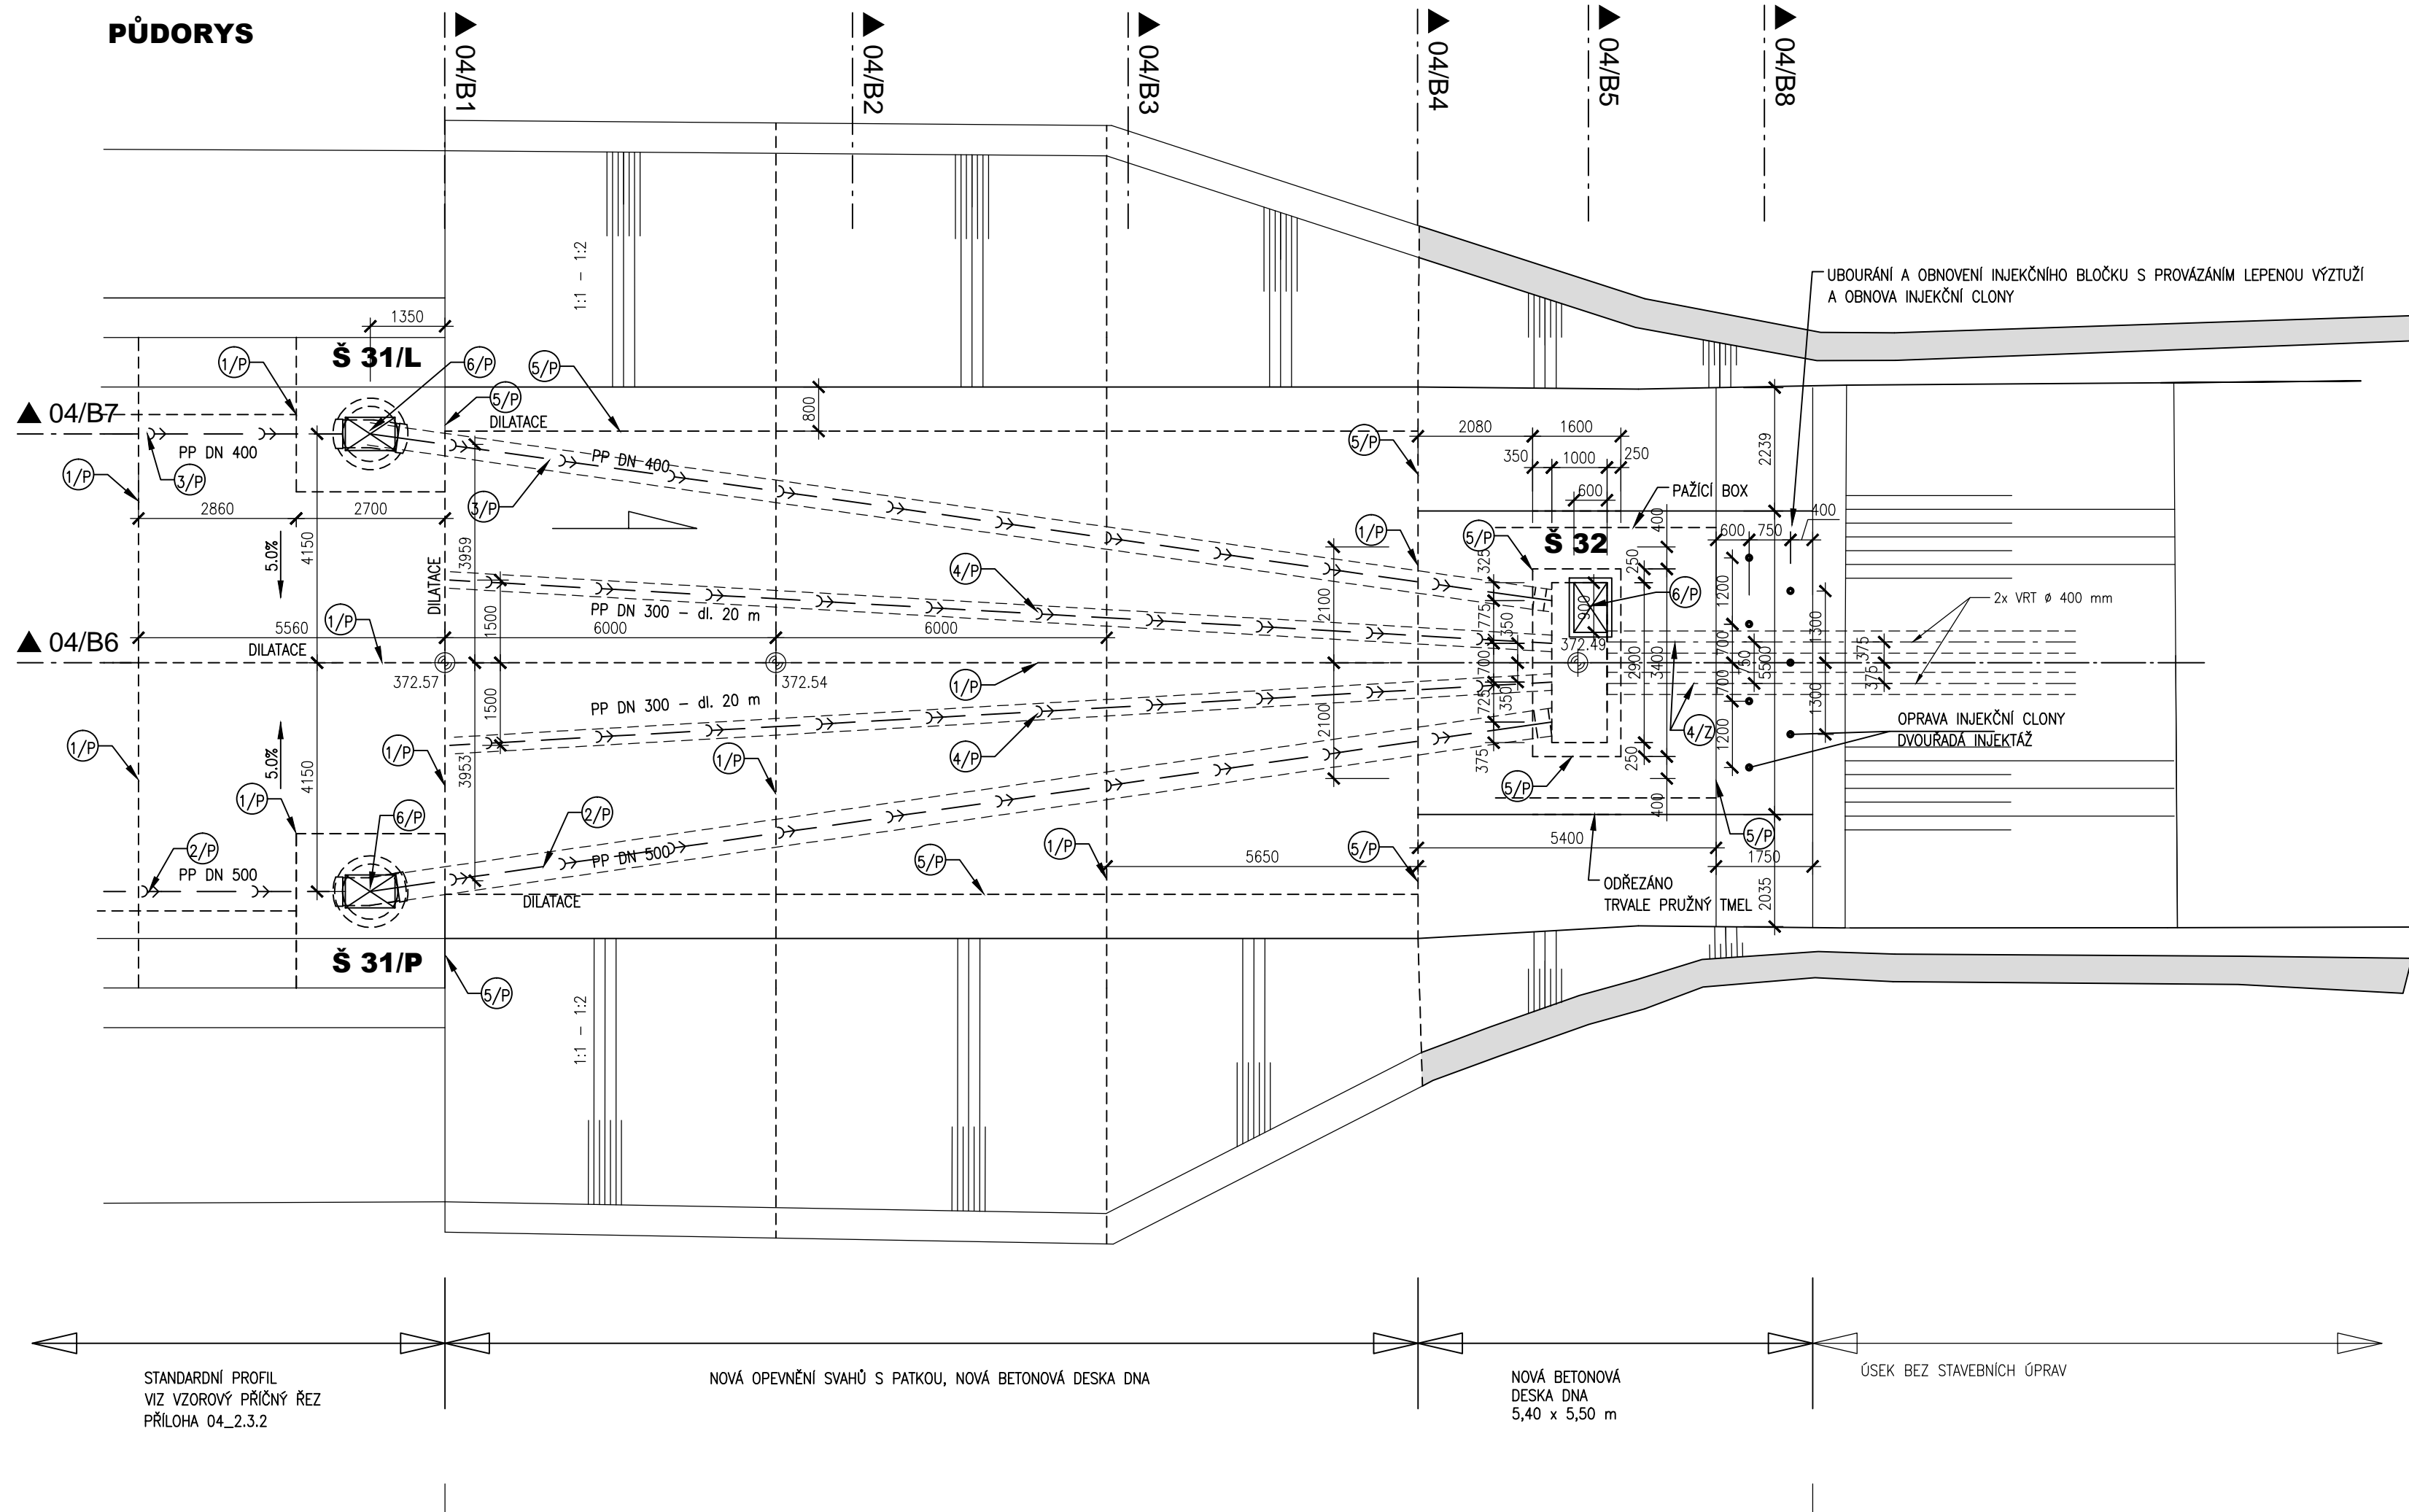

LEGENDA VÝROBKŮ

- 1/P VNĚJŠÍ POVRCHOVÝ TĚSNICÍ PÁS PRO TĚSNĚNÍ DILATAČNÍCH SPÁR, 190mm
- 2/P DRENÁŽNÍ POTRUBÍ SN12 DN500, PERFORACE 1/3 V HORNÍ ČÁSTI
- 3/P DRENÁŽNÍ POTRUBÍ SN12 DN400, PERFORACE 1/3 V HORNÍ ČÁSTI
- 4/P DRENÁŽNÍ POTRUBÍ SN12 DN300, PERFORACE 1/3 V HORNÍ ČÁSTI
- 5/P TĚSNICÍ PÁS TVARU L PRO TĚSNĚNÍ SPÁRY STARÉHO A NOVÉHO BETONU
- 6/P ŠACHTOVÝ POKLOP B125
- 2/Z ŠACHTOVÉ OCELOVÉ STUPADLO S PLASTOVÝM POVRCHEM
- 3/Z KAPSOVÉ STUPADLO POPLASTOVANÉ
- 4/Z OCELOVÁ TRUBKA 377/12,5

