


PŪDORYS 1:100

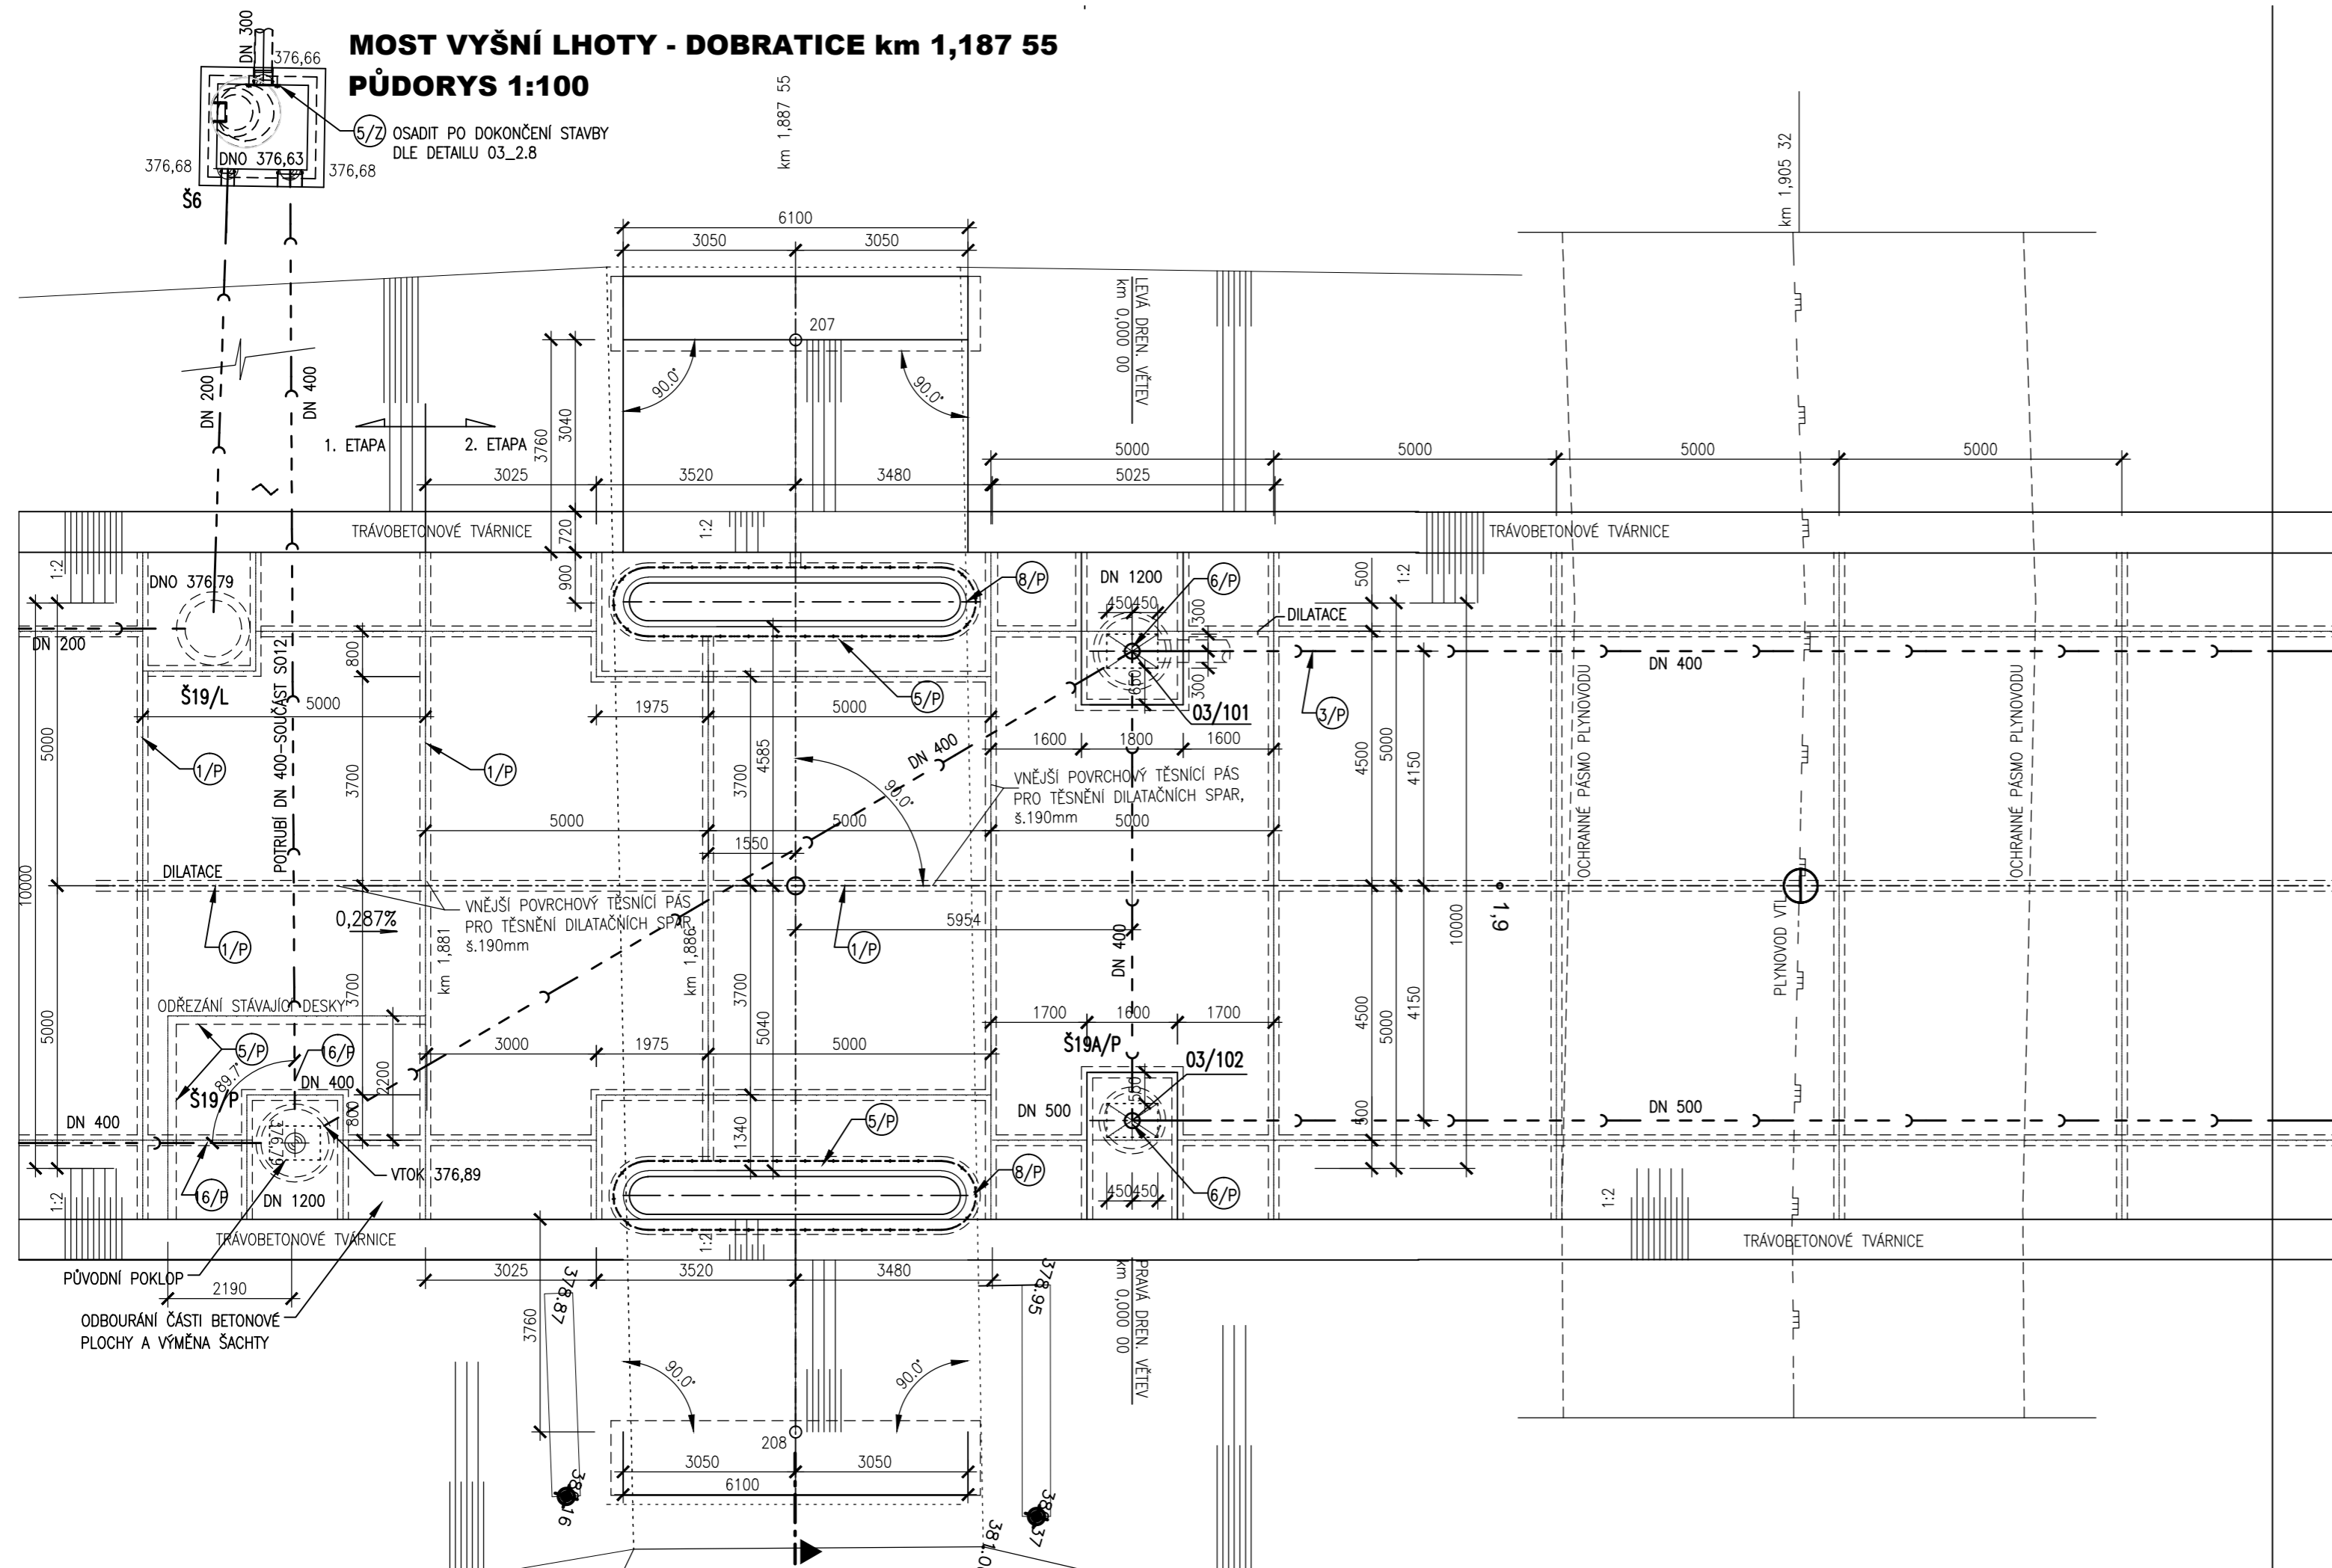

- 1/P VNĚJŠÍ POVRCHOVÝ TĚSNÍCÍ PÁS
PRO TĚSNĚNÍ DILATAČNÍCH SPÁR, š.190mm
- 2/P DRENÁŽNÍ POTRUBÍ SN12 DN500, PERFORACE 1/3
V HORNÍ ČÁSTI
- 3/P DRENÁŽNÍ POTRUBÍ SN12 DN400, PERFORACE 1/3
V HORNÍ ČÁSTI
- 6/P POKLOK S ATYP. KLAPOUKOU
- 5/P PŘESUVNÁ SPOJKA DN400
- 1/B TRÁVBETONOVÉ DLAŽDICE

DRENÁŽ _VYTYČENÍ ZAČÁTKU ÚSEKU KM 0,000 00

BOD		x	y
LEVÁ DREN.VĚTEV	03 /101	1124197.31	459998.61
PRAVÁ DREN.VĚTEV	03 /102	1124195.00	459990.64

