
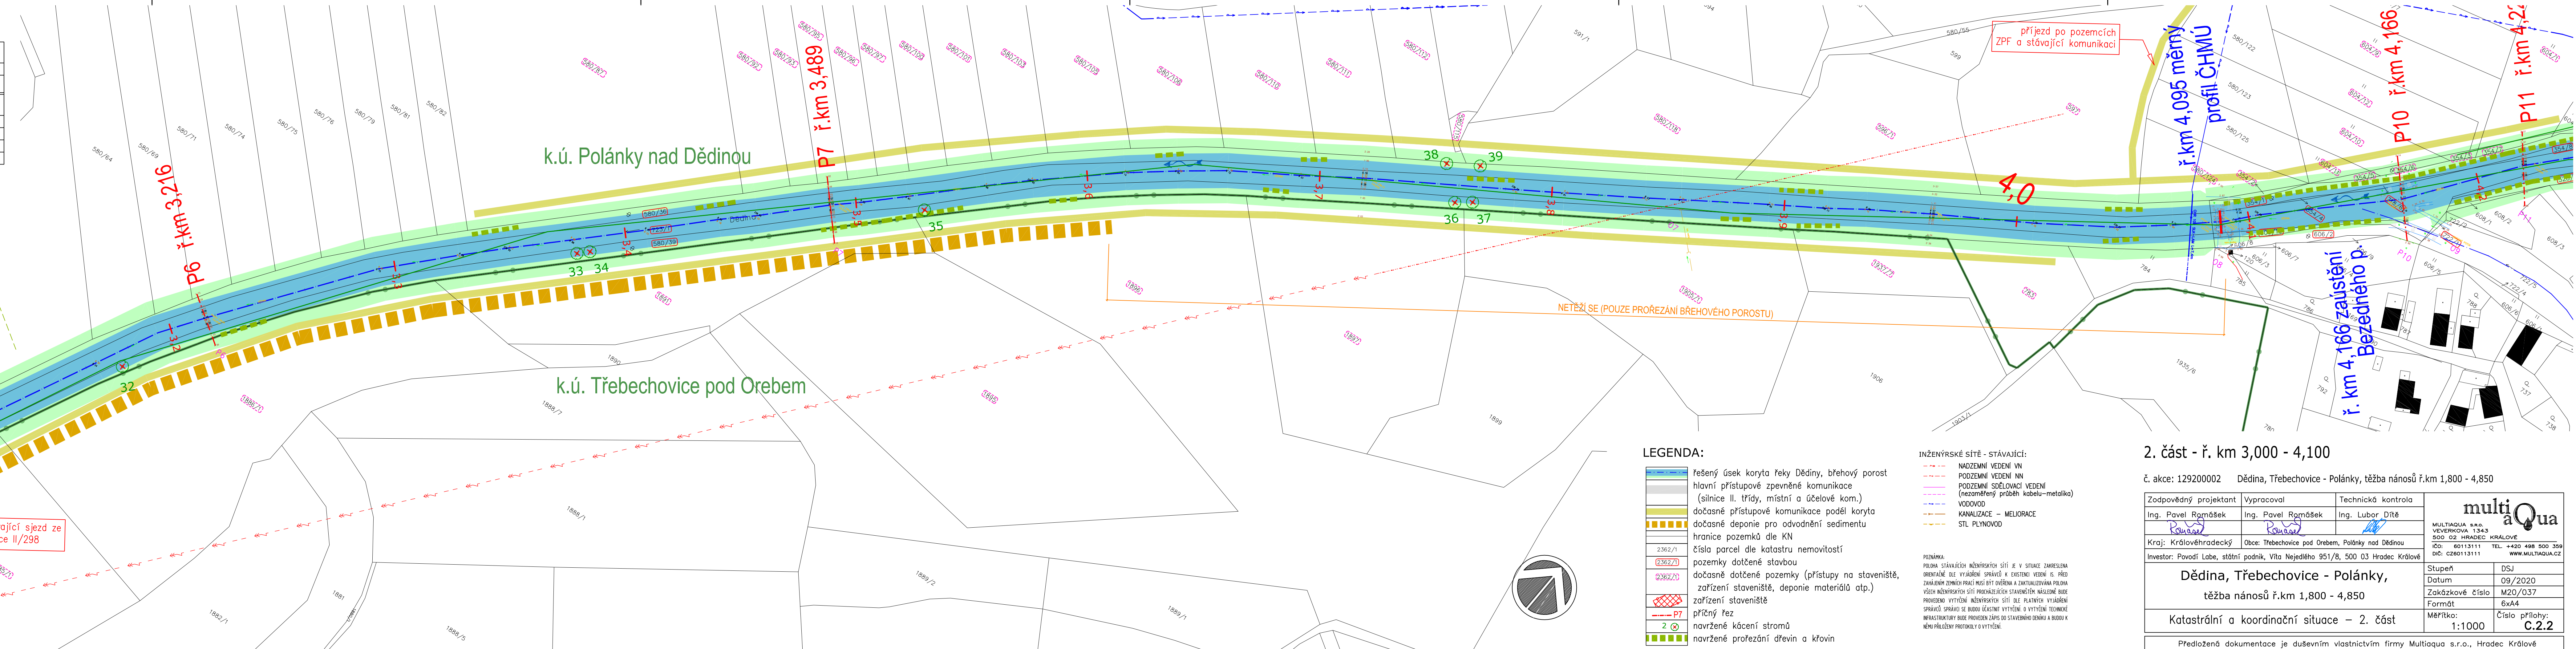


KÁČENÍ STROMŮ MEZI 1 km 2,128-3,150
KOU ÚSEKU KOLEM SOUTOKU Š PAVLOVSKÝM p. A KEŘŮ
ŘEŠÍ SAMOSTATNÝ PROJEKT

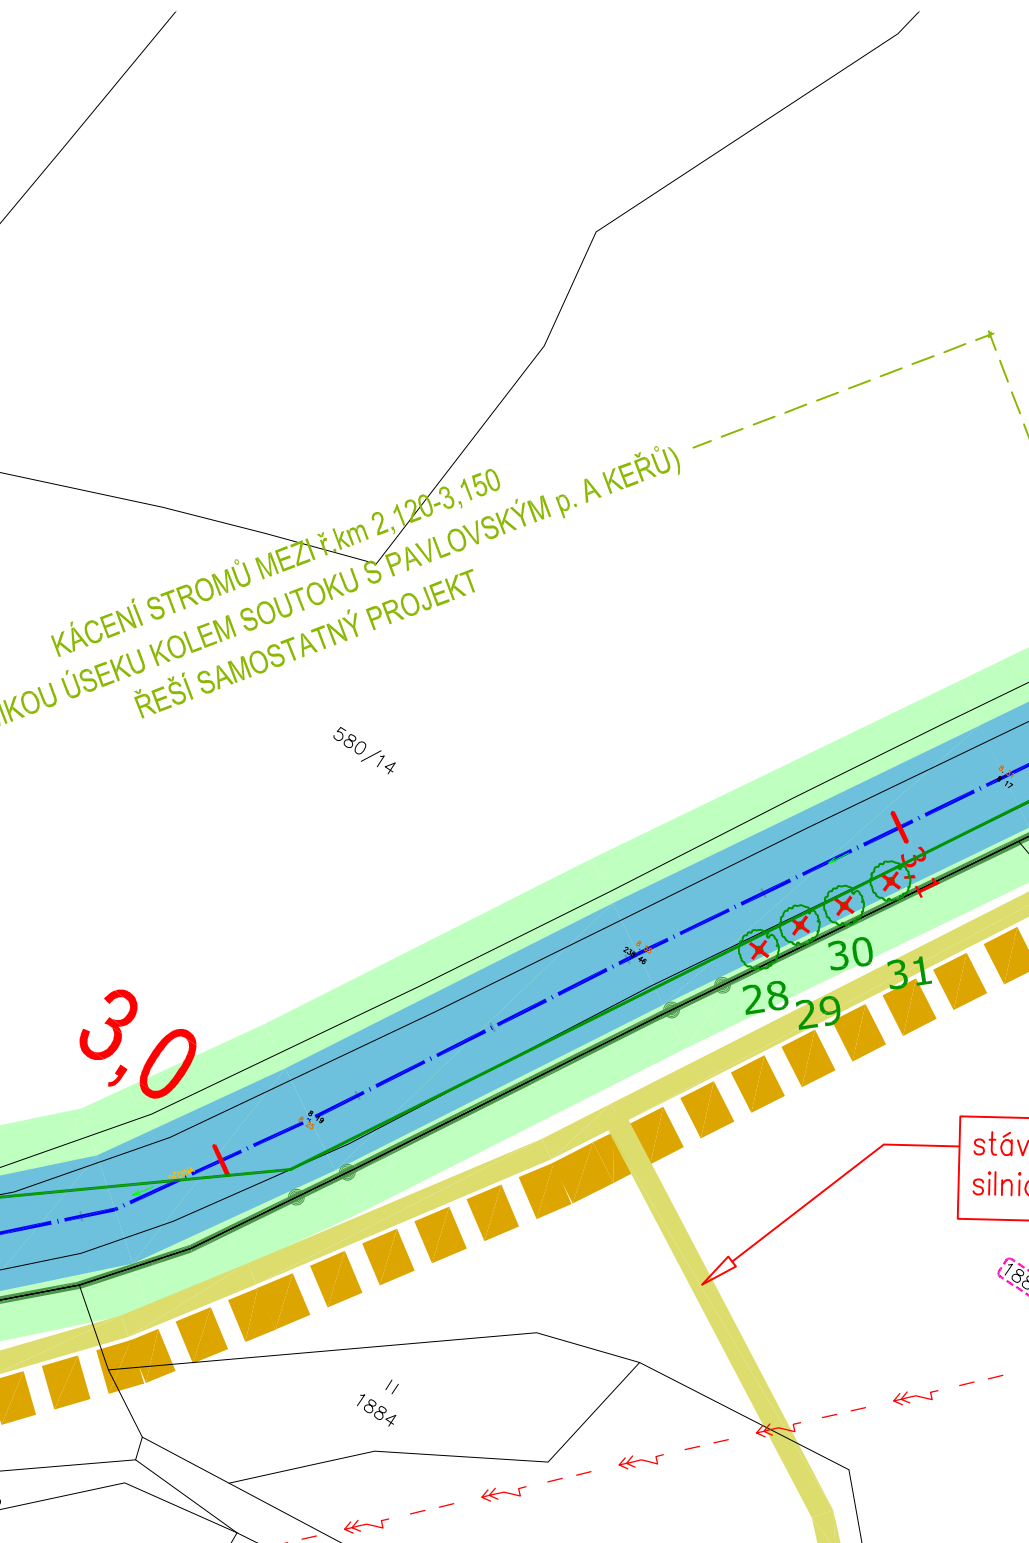

| | | | | |
|--|--------------------|--------------------|--|----------------|
| Zodpovědný projektant | Vypracoval | Technická kontrola |  MULTIAQUA s.r.o. VEVERKOVÁ 1343 500 02 HRADEC KRÁLOVÉ IČO: 60113111 TEL. +420 498 500 359 dč: CZ60113111 WWW.MULTIAQUA.CZ | |
| Ing. Pavel Romášek | Ing. Pavel Romášek | Ing. Lubor Dítě | | |
| <i>Romášek</i> | <i>Romášek</i> | <i>Dítě</i> | | |
| Kraj: Královéhradecký Obec: Třebechovice pod Orebem, Polánky nad Dědinou | | | | |
| Investor: Povodí Labe, státní podnik, Vita Nejedlého 951/8, 500 03 Hradec Králové | | | | |
| Dědina, Třebechovice - Polánky, těžba nánosů ř.km 1,800 - 4,850 | | | Stupeň | DSJ |
| | | | Datum | 09/2020 |
| | | | Zakázkové číslo | M20/037 |
| | | | Formát | 6xA4 |
| | | | Měřítko | Číslo přílohy: |
| Katastrální a koordinační situace – 2. část | | | 1:1000 | C.2.2 |
| Předložená dokumentace je duševním vlastnictvím firmy Multiaqua s.r.o., Hradec Králové | | | | |