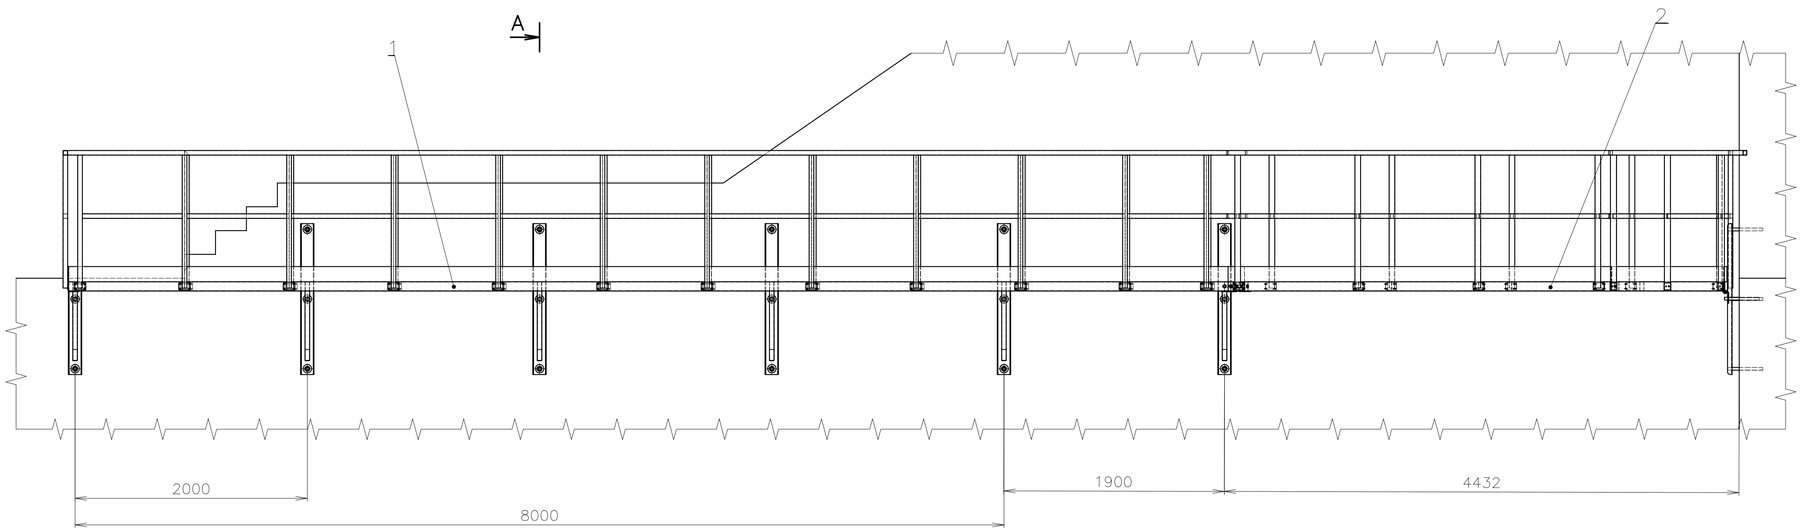

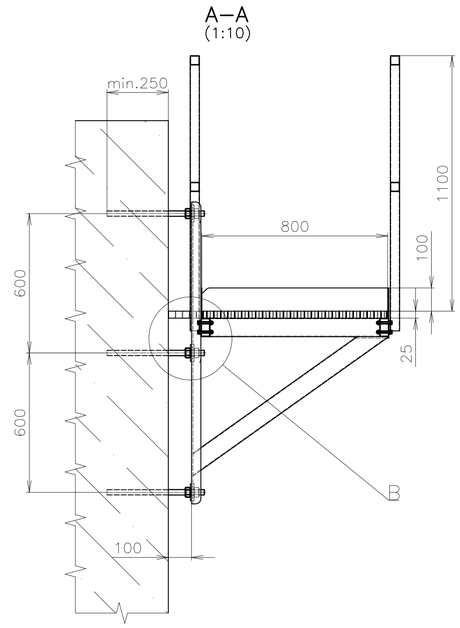

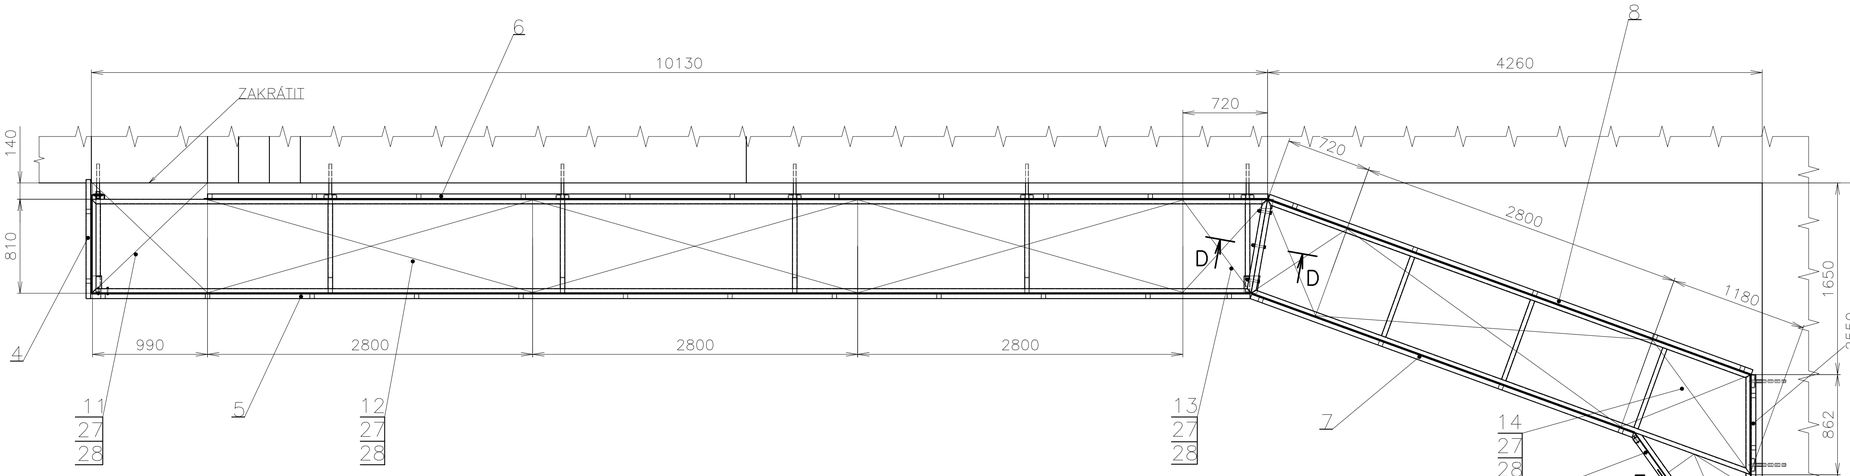

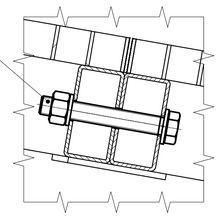

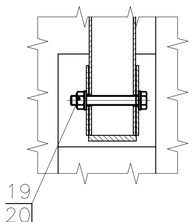

1x

44	ŠROUB TEX 3,5x25	DIN 7504K	A2		0,01	ZATĚSNIT	28
44	PŘEVLEČNÁ PŘÍCHYTKA POROROŠTU		1.4301		0,01		27
6	PODLOŽKA 17	DIN 125	A4		0,01		26
3	MATICE M16	DIN 934	A4		0,03		25
3	ŠROUB M16x110	DIN 933	A2–70		0,2		24
3	PODLOŽKA 13	DIN 125	A4		0,01		23
3	ŠROUB M12x25	DIN 933	A2–70		0,03		22
294	PODLOŽKA 8,4	DIN 125	A4		0,01		21
294	MATICE M8	DIN 934	A4		0,01		20
147	ŠROUB M8x60	DIN 933	A2–70		0,03		19
50	PODLOŽKA 26	DIN 9021	A4		0,03		18
50	MATICE M24	DIN 934	A4		0,1		17
25	ZÁVITOVÁ TYČ M24x420	DIN 975	A2–70		1,5		16
1	ROŠT 2200x770	30x30/25	KOMPOZIT	ŠEDÝ	9	4–BYL–15	15
1	ROŠT 1180x795	30x30/25	KOMPOZIT	ŠEDÝ	9,8	4–BYL–14	14
2	ROŠT 795x720	30x30/25	KOMPOZIT	ŠEDÝ	6,2	4–BYL–13	13
4	ROŠT 2800x795	30x30/25	KOMPOZIT	ŠEDÝ	26,7	4–BYL–12	12
1	ROŠT 1200x990	30x30/25	KOMPOZIT	ŠEDÝ	14,2	4–BYL–11	11
1	ZÁBRADLÍ G	SKUPINA			24,7	2–BYL–10	10
1	ZÁBRADLÍ F	SKUPINA			9,3	3–BYL–09	9
1	ZÁBRADLÍ E	SKUPINA			34,7	2–BYL–08	8
1	ZÁBRADLÍ D	SKUPINA			27,6	3–BYL–07	7
1	ZÁBRADLÍ C	SKUPINA			54,7	2–BYL–06	6
1	ZÁBRADLÍ B	SKUPINA			80,2	2–BYL–05	5
1	ZÁBRADLÍ A	SKUPINA			9,5	3–BYL–04	4
1	L PROFIL P.6–500x141	DIN 1543	1.4301		6,2	3–BYL–03	3
1	LÁVKA B	SKUPINA			148	1–BYL–02	2
1	LÁVKA A	SKUPINA			323	0–BYL–01	1
Počet kusů	Název – rozměr	Polotovar		Mater. konečný	Mater. výchozí	Čistá hm.	Číslo výkresu	Poz.

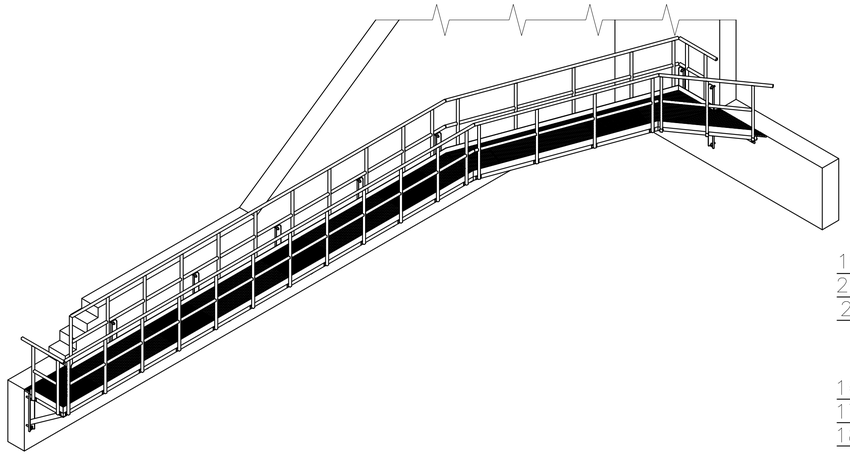

B(2:5)

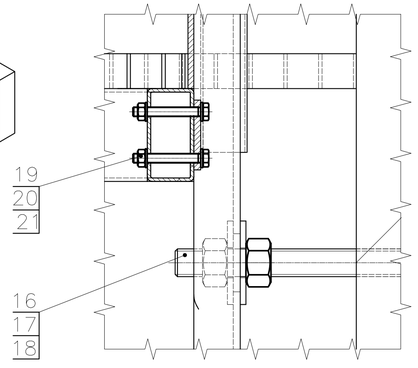

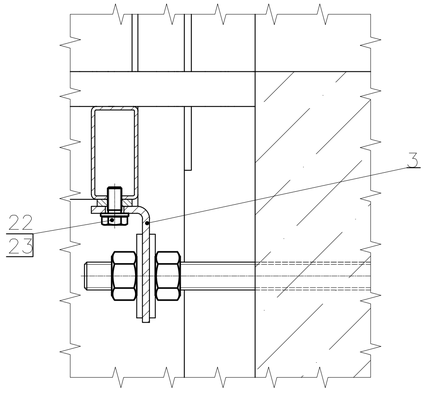

PŘESNOST ISO 2768 –mH | TOLEROVÁNÍ ISO 8015 | PROMÍTÁNÍ | CELK. Č. HMOT. | MĚŘÍTKO 1: 25 | 1: x

ZMĚNA	DATUM	PODPIS	INDEX

ŠEVČÍK HYDRO

KRESLIL	SVĚRÁK	VÝR. PROJEDN.	
PŘEZKOUŠEL		NORM. REF.	
SCHVÁLIL	ŠEVČÍK	DATUM	3/2022
SKUPINA	LÁVKA A	Č. KUS./ POČET LISTŮ	
TYP–HESLO	BYSTŘIČKA LÁVKA		
SESTAVA	0–BYL–00 POZ.	ČISTÁ HMOTNOST	HR. HMOTNOST
ST. VÝKRES		928	
N. VÝKRES			

NÁZEV: LÁVKA

ČÍSLO VÝKRESU: 1–BYL–00 | INDEX

POČET LISTŮ | LIST