


PODÉLNÝ ŘEZ JEZEM
ŘEZ A-A
M 1 : 50

KAMENNÝ JEZ
1,1 km 21,710
ZALOMENÍ ŘEZU

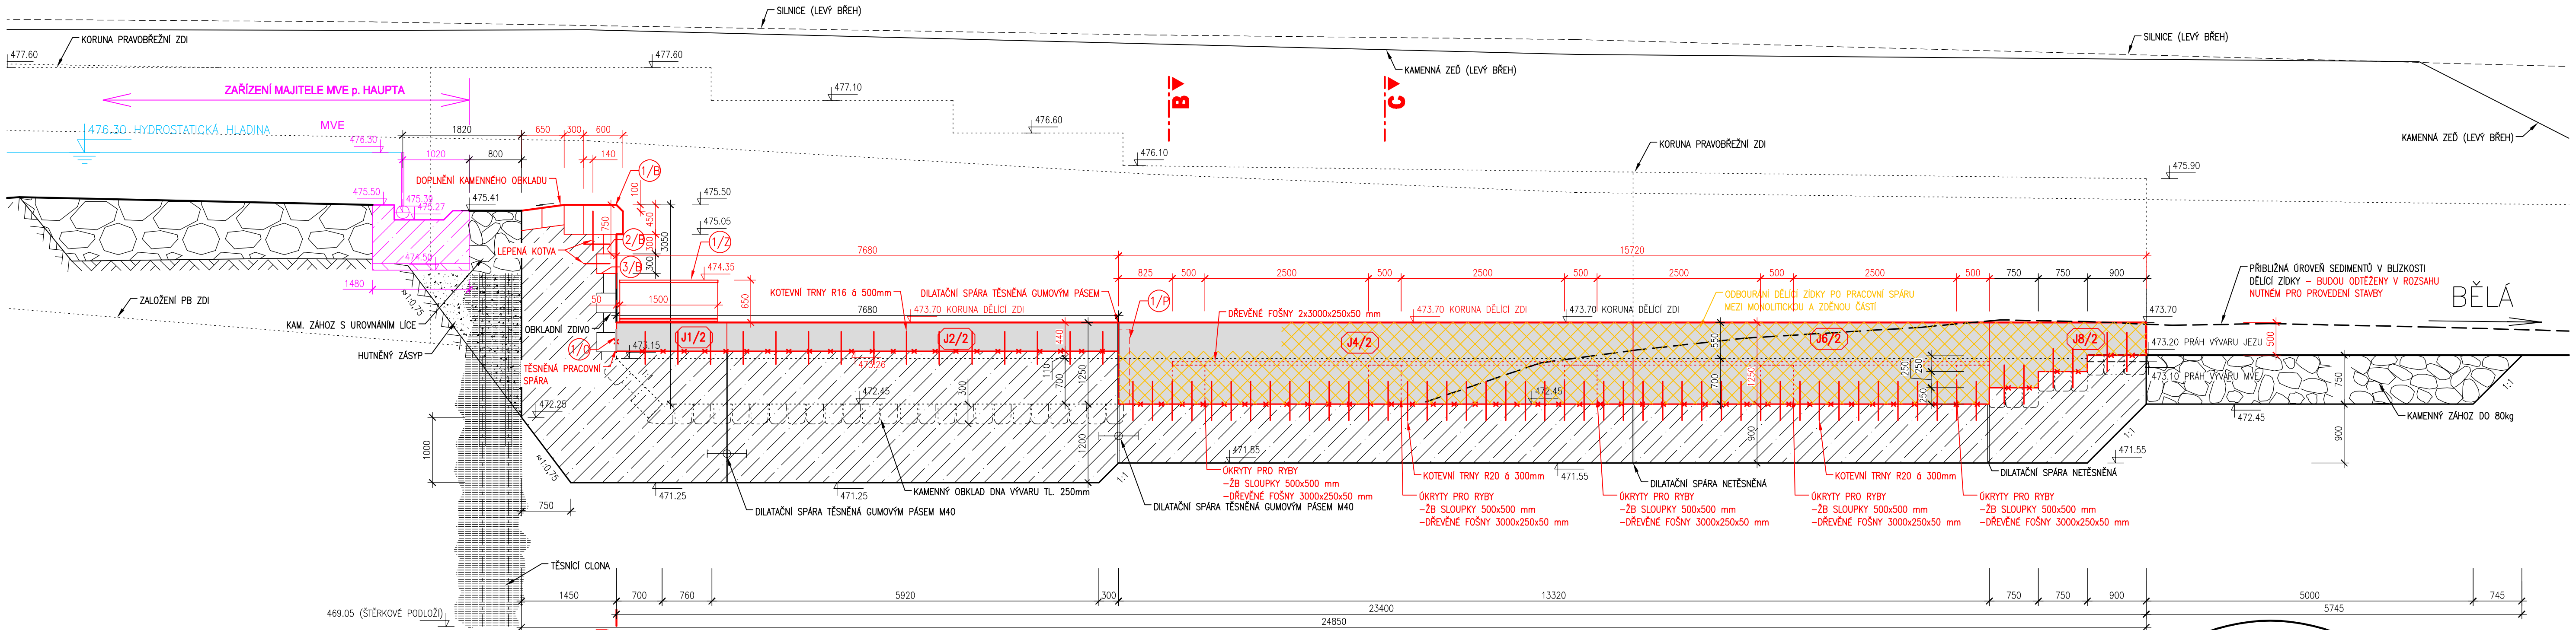

ZALOMENÍ ŘEZU

LEGENDA KOMPONENTŮ

- 1/2 NEREZOVÝ ROZRAŽEČ PROUDU
- 1/P PŘÍRUBOVÝ TĚSNÍCÍ PÁS PRO DILATAČNÍ SPÁRY
- 1/B KAMENNÝ KVADR PŘELIVNÉ HRANY
- 2/B KAMENNÝ KOPÁK 300x300x300 mm
- 3/B KAMENNÝ KOPÁK 450x300x200 mm
- 1/O TĚSNÍCÍ BOBTNAVÝ PÁSEK

LEGENDA

- STÁVAJÍCÍ BETONOVÉ KONSTRUKCE
- BOURANÉ KONSTRUKCE
- KONSTRUKCE ODPLAVENÉ PŘI POVODNI 2021 (PŘÍBLIŽNÝ ROZSAH)
- KONSTRUKCE ZDĚNÉ Z LOMOVÉHO KAMENE (PŘÍBLIŽNÝ ROZSAH)
- TĚSNÍCÍ CLONA
- ZAŘÍZENÍ P. HAUPTA
- BOURACÍ PRÁCE
- NAVŘZENÉ KONSTRUKCE
- ŽELEZOBETON C30/37 XC4 XF3

AQUATIS

AQUATIS s.a. Tel: +420 541 554 111 E-mail: info@aquatis.cz
Batnická 834/56, 602 00 Brno Fax: +420 541 211 205 http://www.aquatis.cz

Zodpovědný projektant ING. MICHAL HAVLÁT	Hlavní inženýr projektu ING. JIRÍ SEDIVÝ	Vedoucí střediska ING. JIRÍ ŠVANCARA
Vypracoval ING. MICHAL HAVLÁT	Kontroloval ING. PETR TUPÝ	Základové číslo 021161A
Datum BŘEZEN 2022	Stupeň dokumentace DPS	Název souboru 01_3_2_PP.dwg

Príloha

**BĚLÁ - BUKOVICE JEZ,
km 21,710 - OPRAVA PŠ 2021
SO 01 OPRAVA JEZOVÉ KONSTRUKCE**

PODÉLNÝ ŘEZ

Měřítko
1:50

Číslo přílohy
01.3.2

Objednatel
POVODÍ ODRY, STÁTNÍ PODNIK

VÝŠKOVÝ SYSTÉM: B.p.v.