



DÉLKOVÉ PLAVEBNÍ ZNAČENÍ PLAVEBNÍ KOMORY

M 1:150

ŘEZ LEVÝ BŘEH

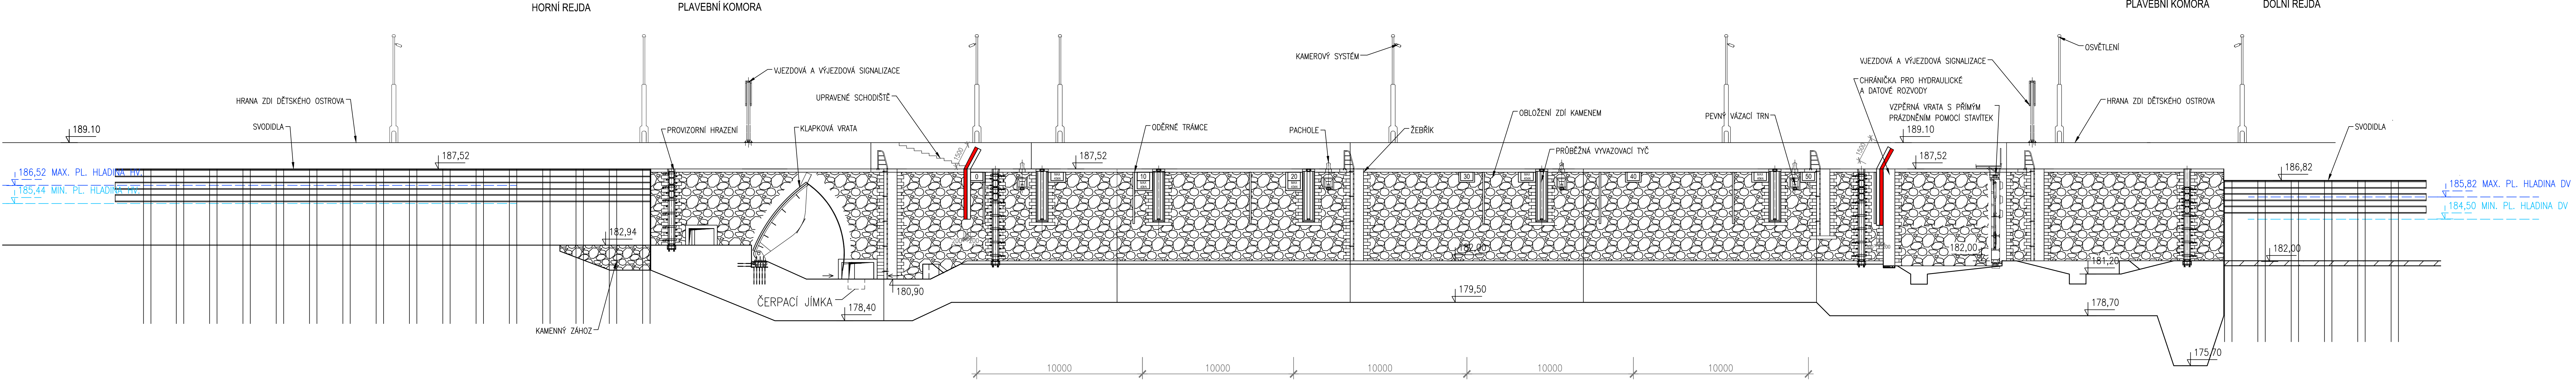

ŘEZ PRAVÝ BŘEH

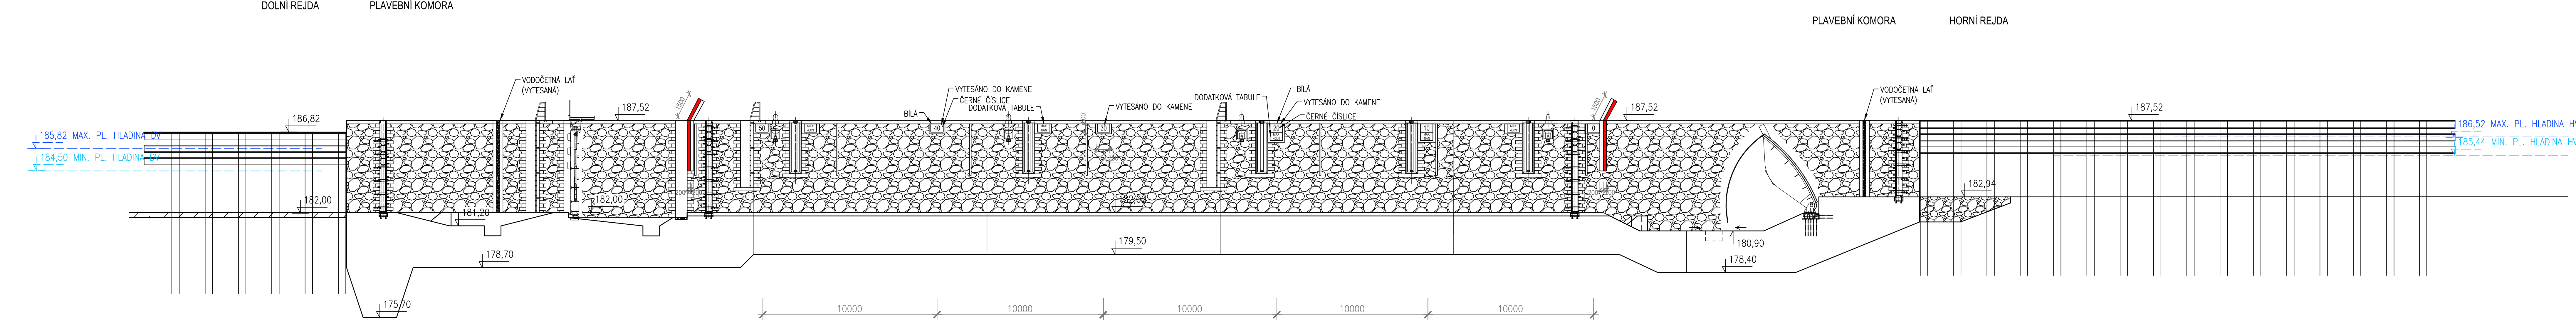

KŘÍTOVÁNÍ V mm
VÝŠKOVÝ SYSTÉM Bpv
ROUŘADNICOVÝ SYSTÉM S-JTSK

PRACOVÁNO PRO :  PVOVODÍ VLTAVY

