


Katastrální území	Mošnov	Petřvald u Nového Jičína
Druh pozemku	vodní plocha	vodní plocha
Parcelní číslo	1243/1	1313/1

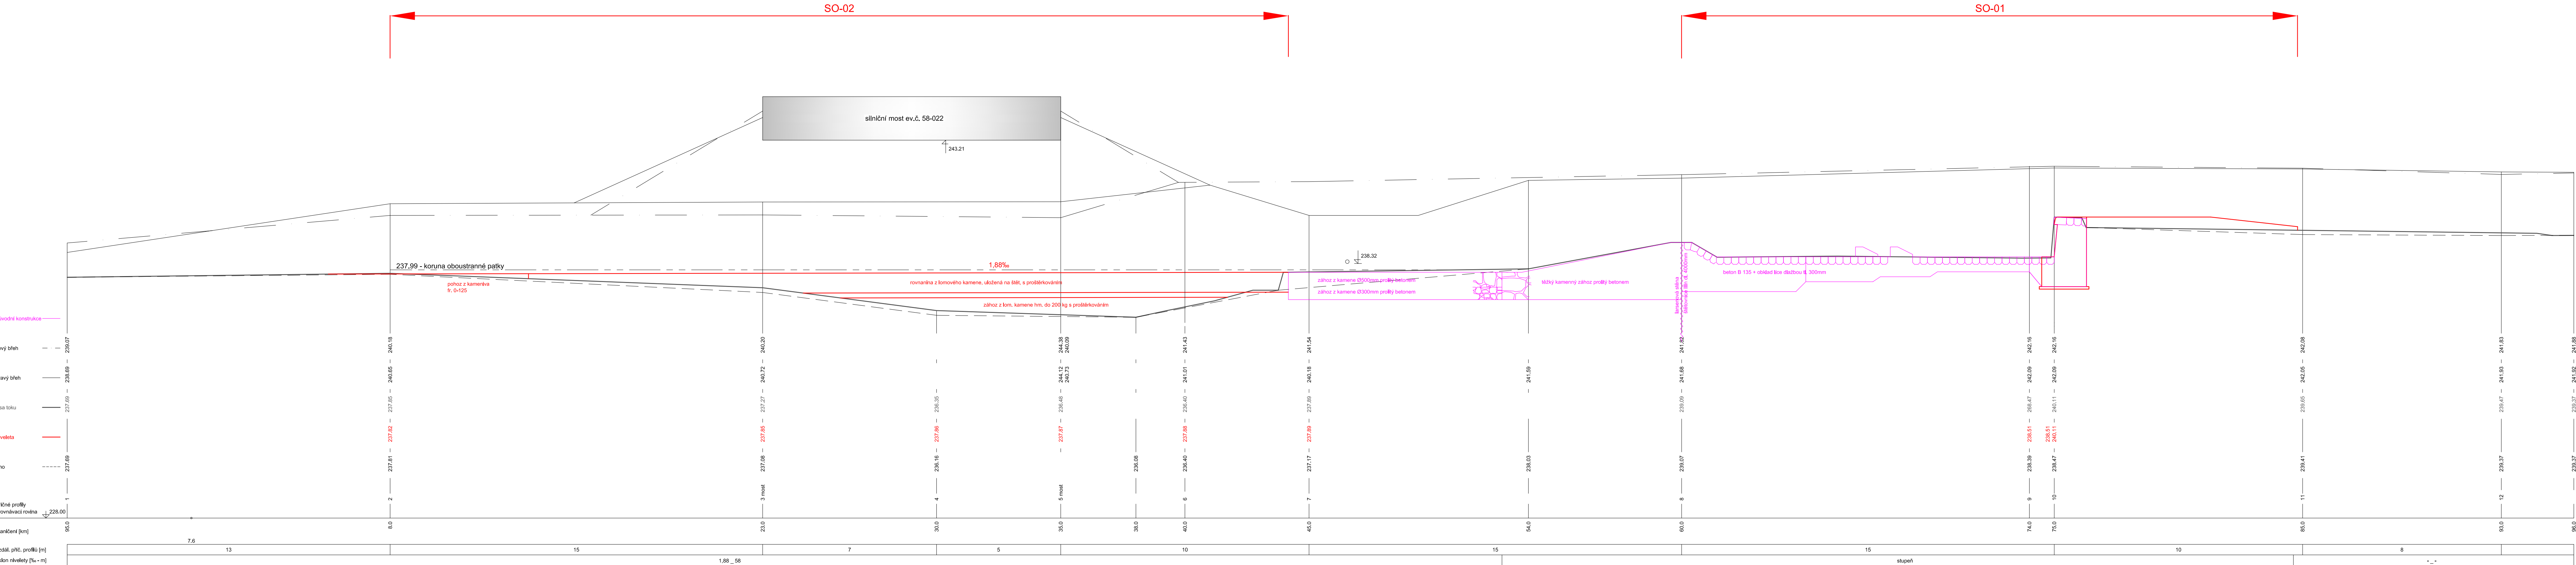

Výškový systém: B.p.v.

 oddělení projekce Varenská 49, 701 26 Ostrava 1 tel. 596 657 111	PROJEKTANT: Ing. Jiří Skolník	SOUPRAVA
	ZODPOVĚDNÝ PROJEKTANT: Ing. Dalibor Rajnoch	
	VEDOUcí ODĚLENÍ: Ing. Dalibor Rajnoch	DATUM: březen '22
	VEDOUcí OBORU: Ing. Jiří Skolník	
Lubina – Petřvald stupeň km 7,675		POČET A4: 6
podélný profil		MĚŘITKO: 1:100/100
INVESTOR: Povodí Odry, státní podnik		STUPEŇ: DOS
OBEC: Petřvald		ARCHIVNÍ ČÍSLO: 14/19
STAVEBNÍ ÚŘAD: Příbor		ČÍSLO PŘÍLOHY: D.1.1.b.1