


PODÉLNÝ PROFIL

M 1: 1000/100

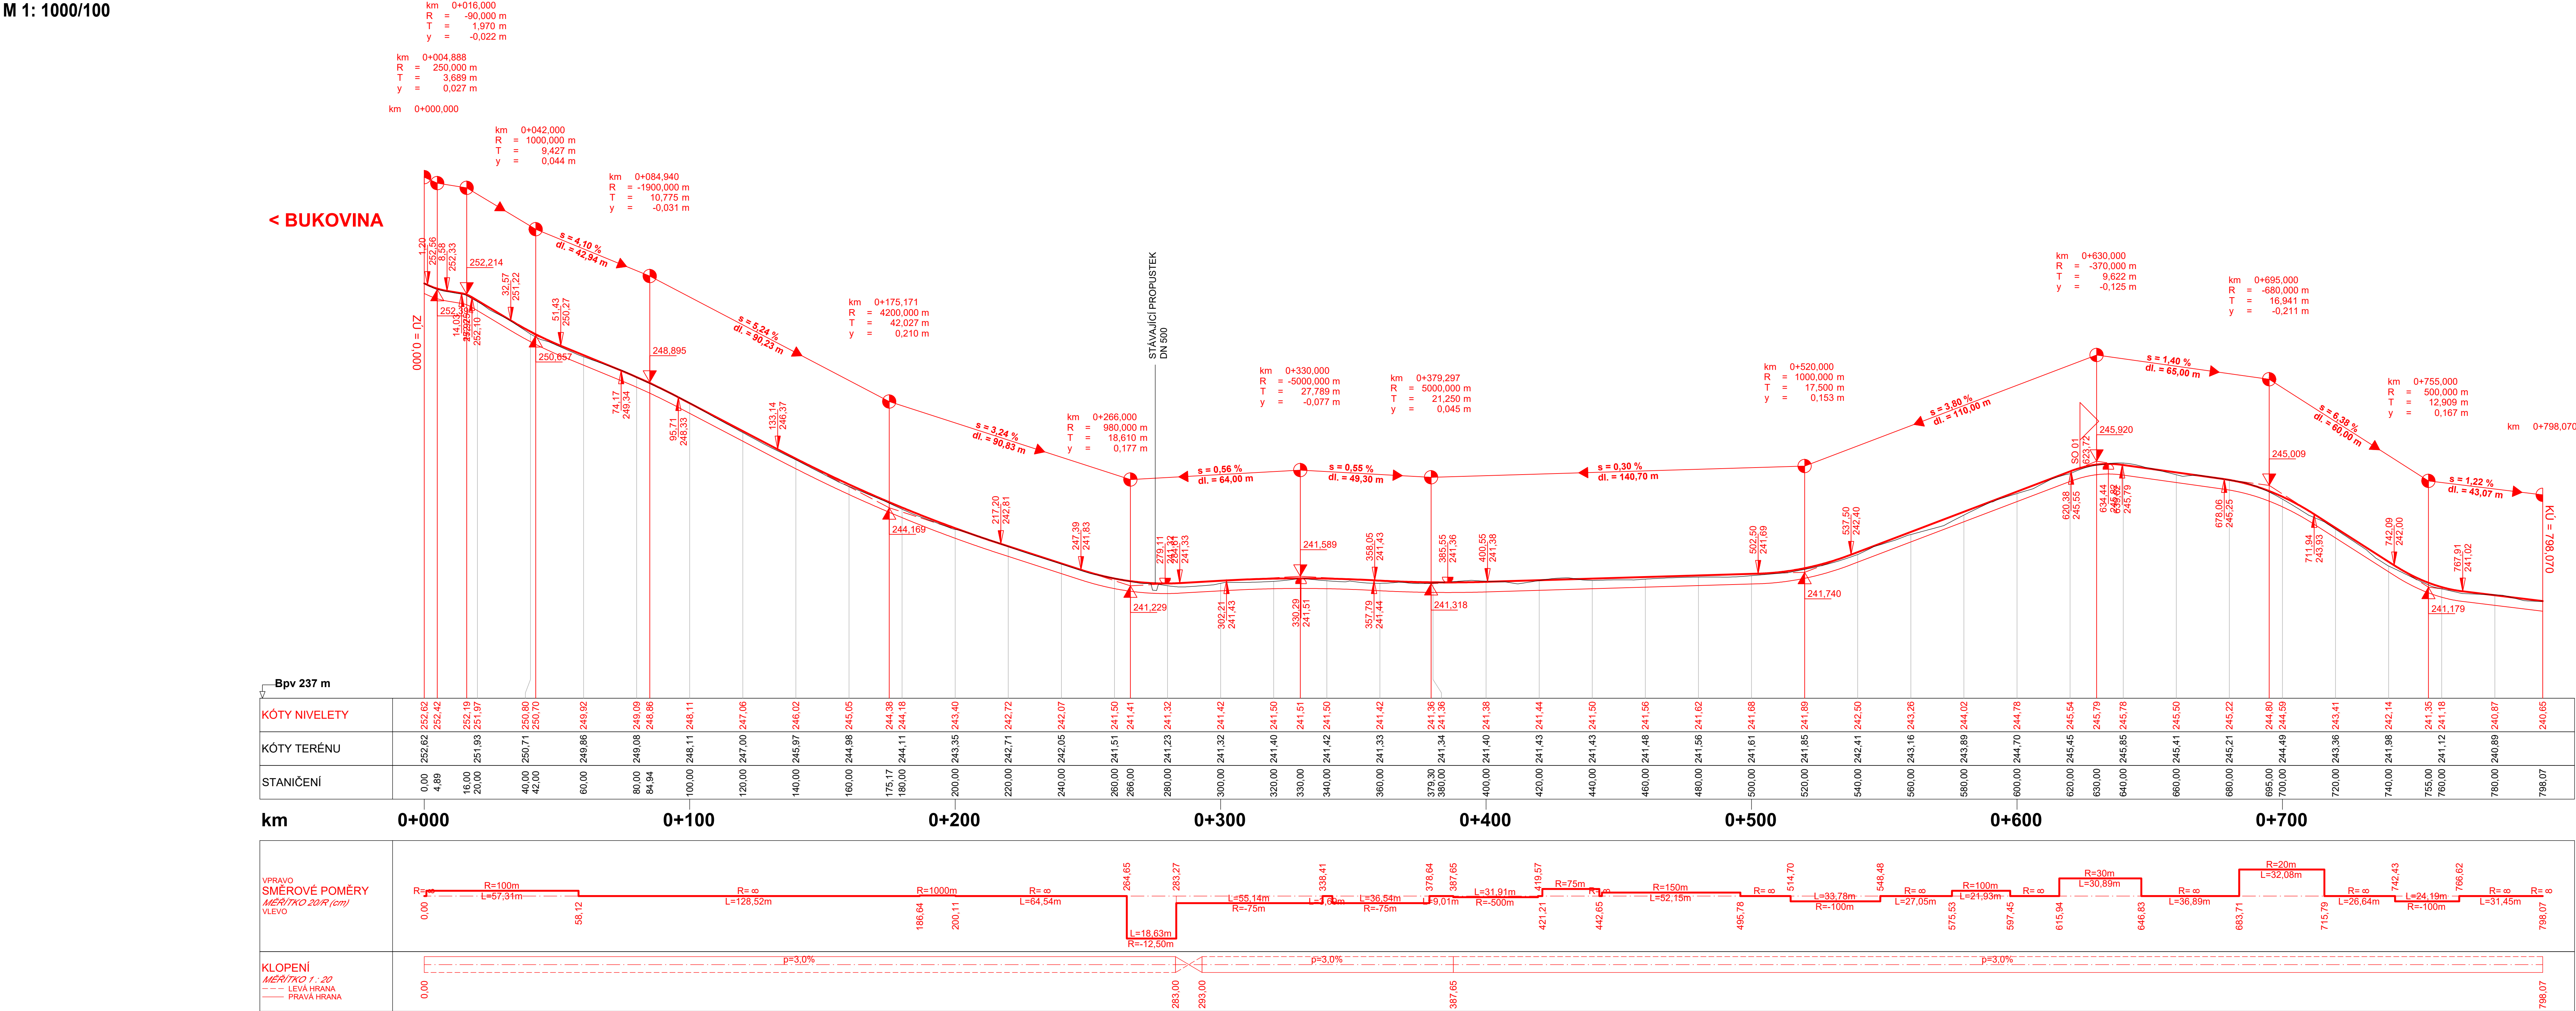

Umístění stavby v rámci ČR:
Kraj: Královehradecký
Okres: Hradec Králové
Město: Bukovina
Katastrální území: Bukovina u Hradce Králové - 616044


Souřadný systém
Výškový systém
JTSK
Balt p.v.

SO 06 - Přístup

Objednatel:


 **Povodí Labe, státní podnik**
Vita Nejedlého 951
500 03 Hradec Králové

Zhotovitel:

 **Valbek, spol. s r.o., středisko Plzeň**
Parková 1205/11
326 00 Plzeň

HIP:

Ing. Lucie Krupčíková

	Vypracoval	Nikola Pišková, DIS.	<i>Pišková</i>	Zak. číslo	15UL31027
	Zodp. projektant	Nikola Pišková, DIS.	<i>Pišková</i>	Datum	07/2021
	Tech. kontrola	Ing. Lucie Krupčíková	<i>Krupčíková</i>	Stupeň	PDPS
	Akce	Librantický potok, Bukovina, výstavba retenční suché nádrže			Počet formátů
				Měřítko	1 : 1000/100
				Č. přílohy	Paré
Zhotovitel:	Příloha				D.6.3
bea, spol. s r.o. Valburova 505/17 02 Liberec 3					
PODÉLNÝ PROFIL					