


D.1.04 SO 01 - Hráz

PODÉLNÝ ŘEZ LIBRANTICKÝM POTOKEM

M 1:5000 / 1:100

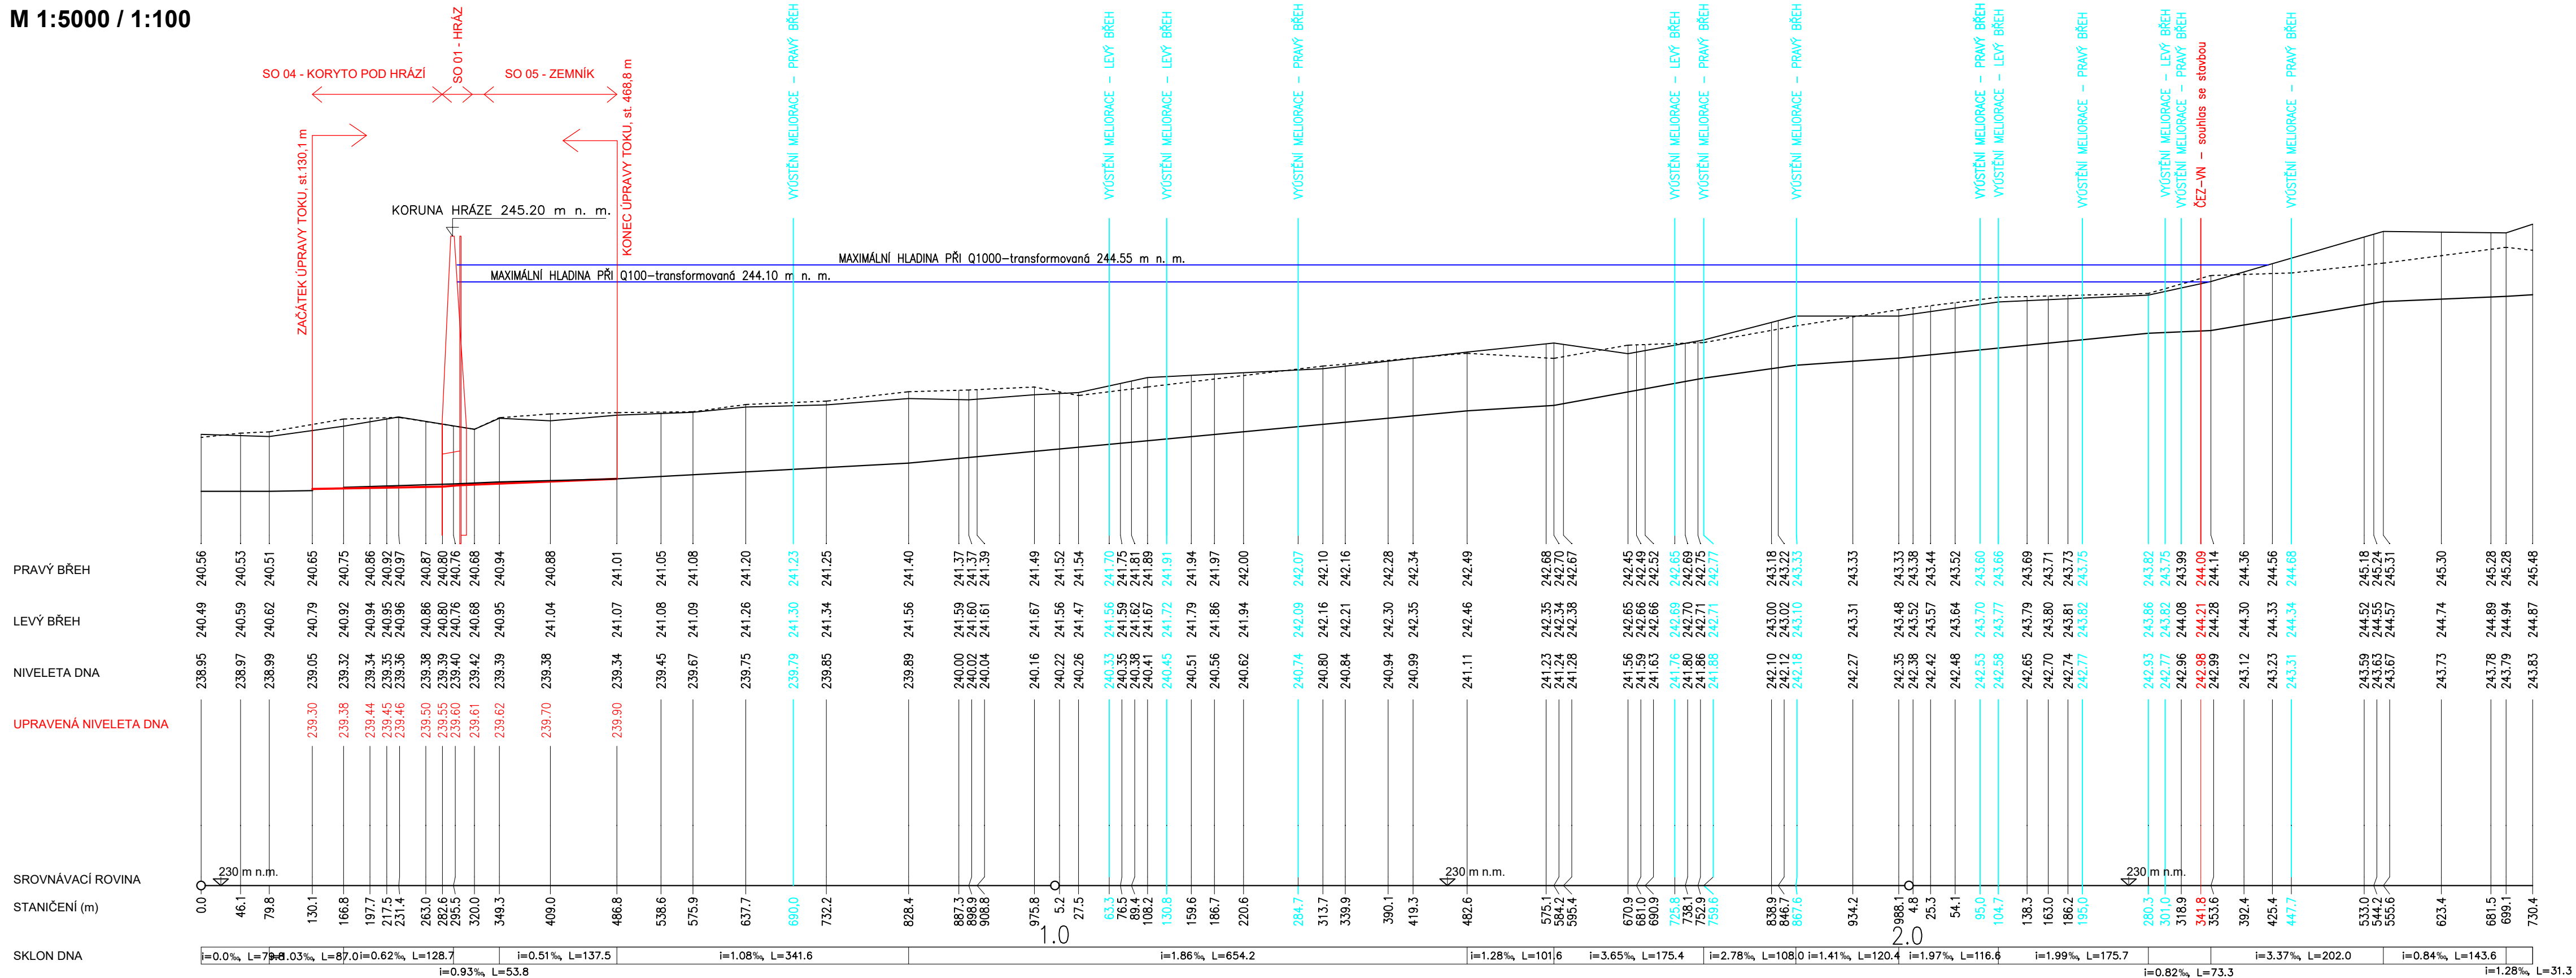

LEGENDA TYPŮ ČAR:

- PRAVÝ BŘEH
- LEVÝ BŘEH
- NIVELETA DNA
- UPRAVENÁ NIVELETA DNA
- MAXIMÁLNÍ HLADINA PŘI Q100
- VÝÚSTĚNÍ MELIORACÍ

Umístění stavby v rámci ČR:  
Kraj: Královéhradecký  
Okres: Hradec Králové  
Obec: Černilov  
Katastrální území: Bukovina u Hradce Králové - 616044

Souřadný systém JTSK  
Výškový systém Balt p.v.

D.1 - SO 01 - Hráz

Objednatel:

**Povodí Labe, státní podnik**  
Víta Nejedlého 951  
500 03 Hradec Králové

Zhotovitel:

**Valbek, spol. s r.o., středisko Plzeň**  
Parková 1205/11  
326 00 Plzeň

HIP:  
Ing. Lucie Krupičková

Vypracoval	Ing. Martin Egermaier	Zak. číslo	15UL31027	
Zodp. projektant	Ing. Martin Egermaier	Datum	07/2021	
Tech. kontrola	Ing. Ladislav Nožička	Stupeň	PDPS	
Akce	Librantický potok, Bukovina, výstavba retenční suché nádrže		Počet formátů	4 x A4
Měřítko			1:5000 / 1:100	
Č. přílohy			Paré	

Zhotovitel:	Příloha
Valbek, spol. s r.o. Vaňurova 505/17 460 02 Liberec 3	<b>D.1.04</b> <b>PODÉLNÝ ŘEZ LIBRANTICKÝM POTOKEM</b>