SITUACE DZ A VLEČNÉ KŘIVKY

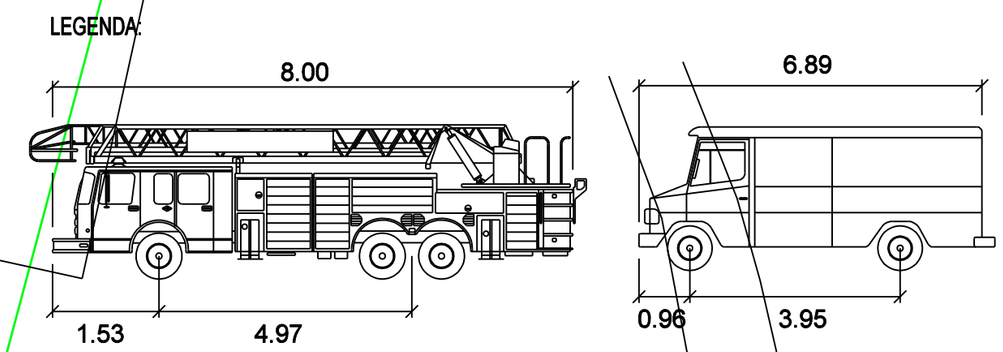

FIRE APPLIANCE	metry
Šířka	: 2.40
Rozchod	: 2.40
Čas plného rejdu	: 6.0
Úhel řízení	: 41.7

O2	metry
Šířka	: 2.17
Rozchod	: 2.17
Čas plného rejdu	: 6.0
Úhel řízení	: 42.0

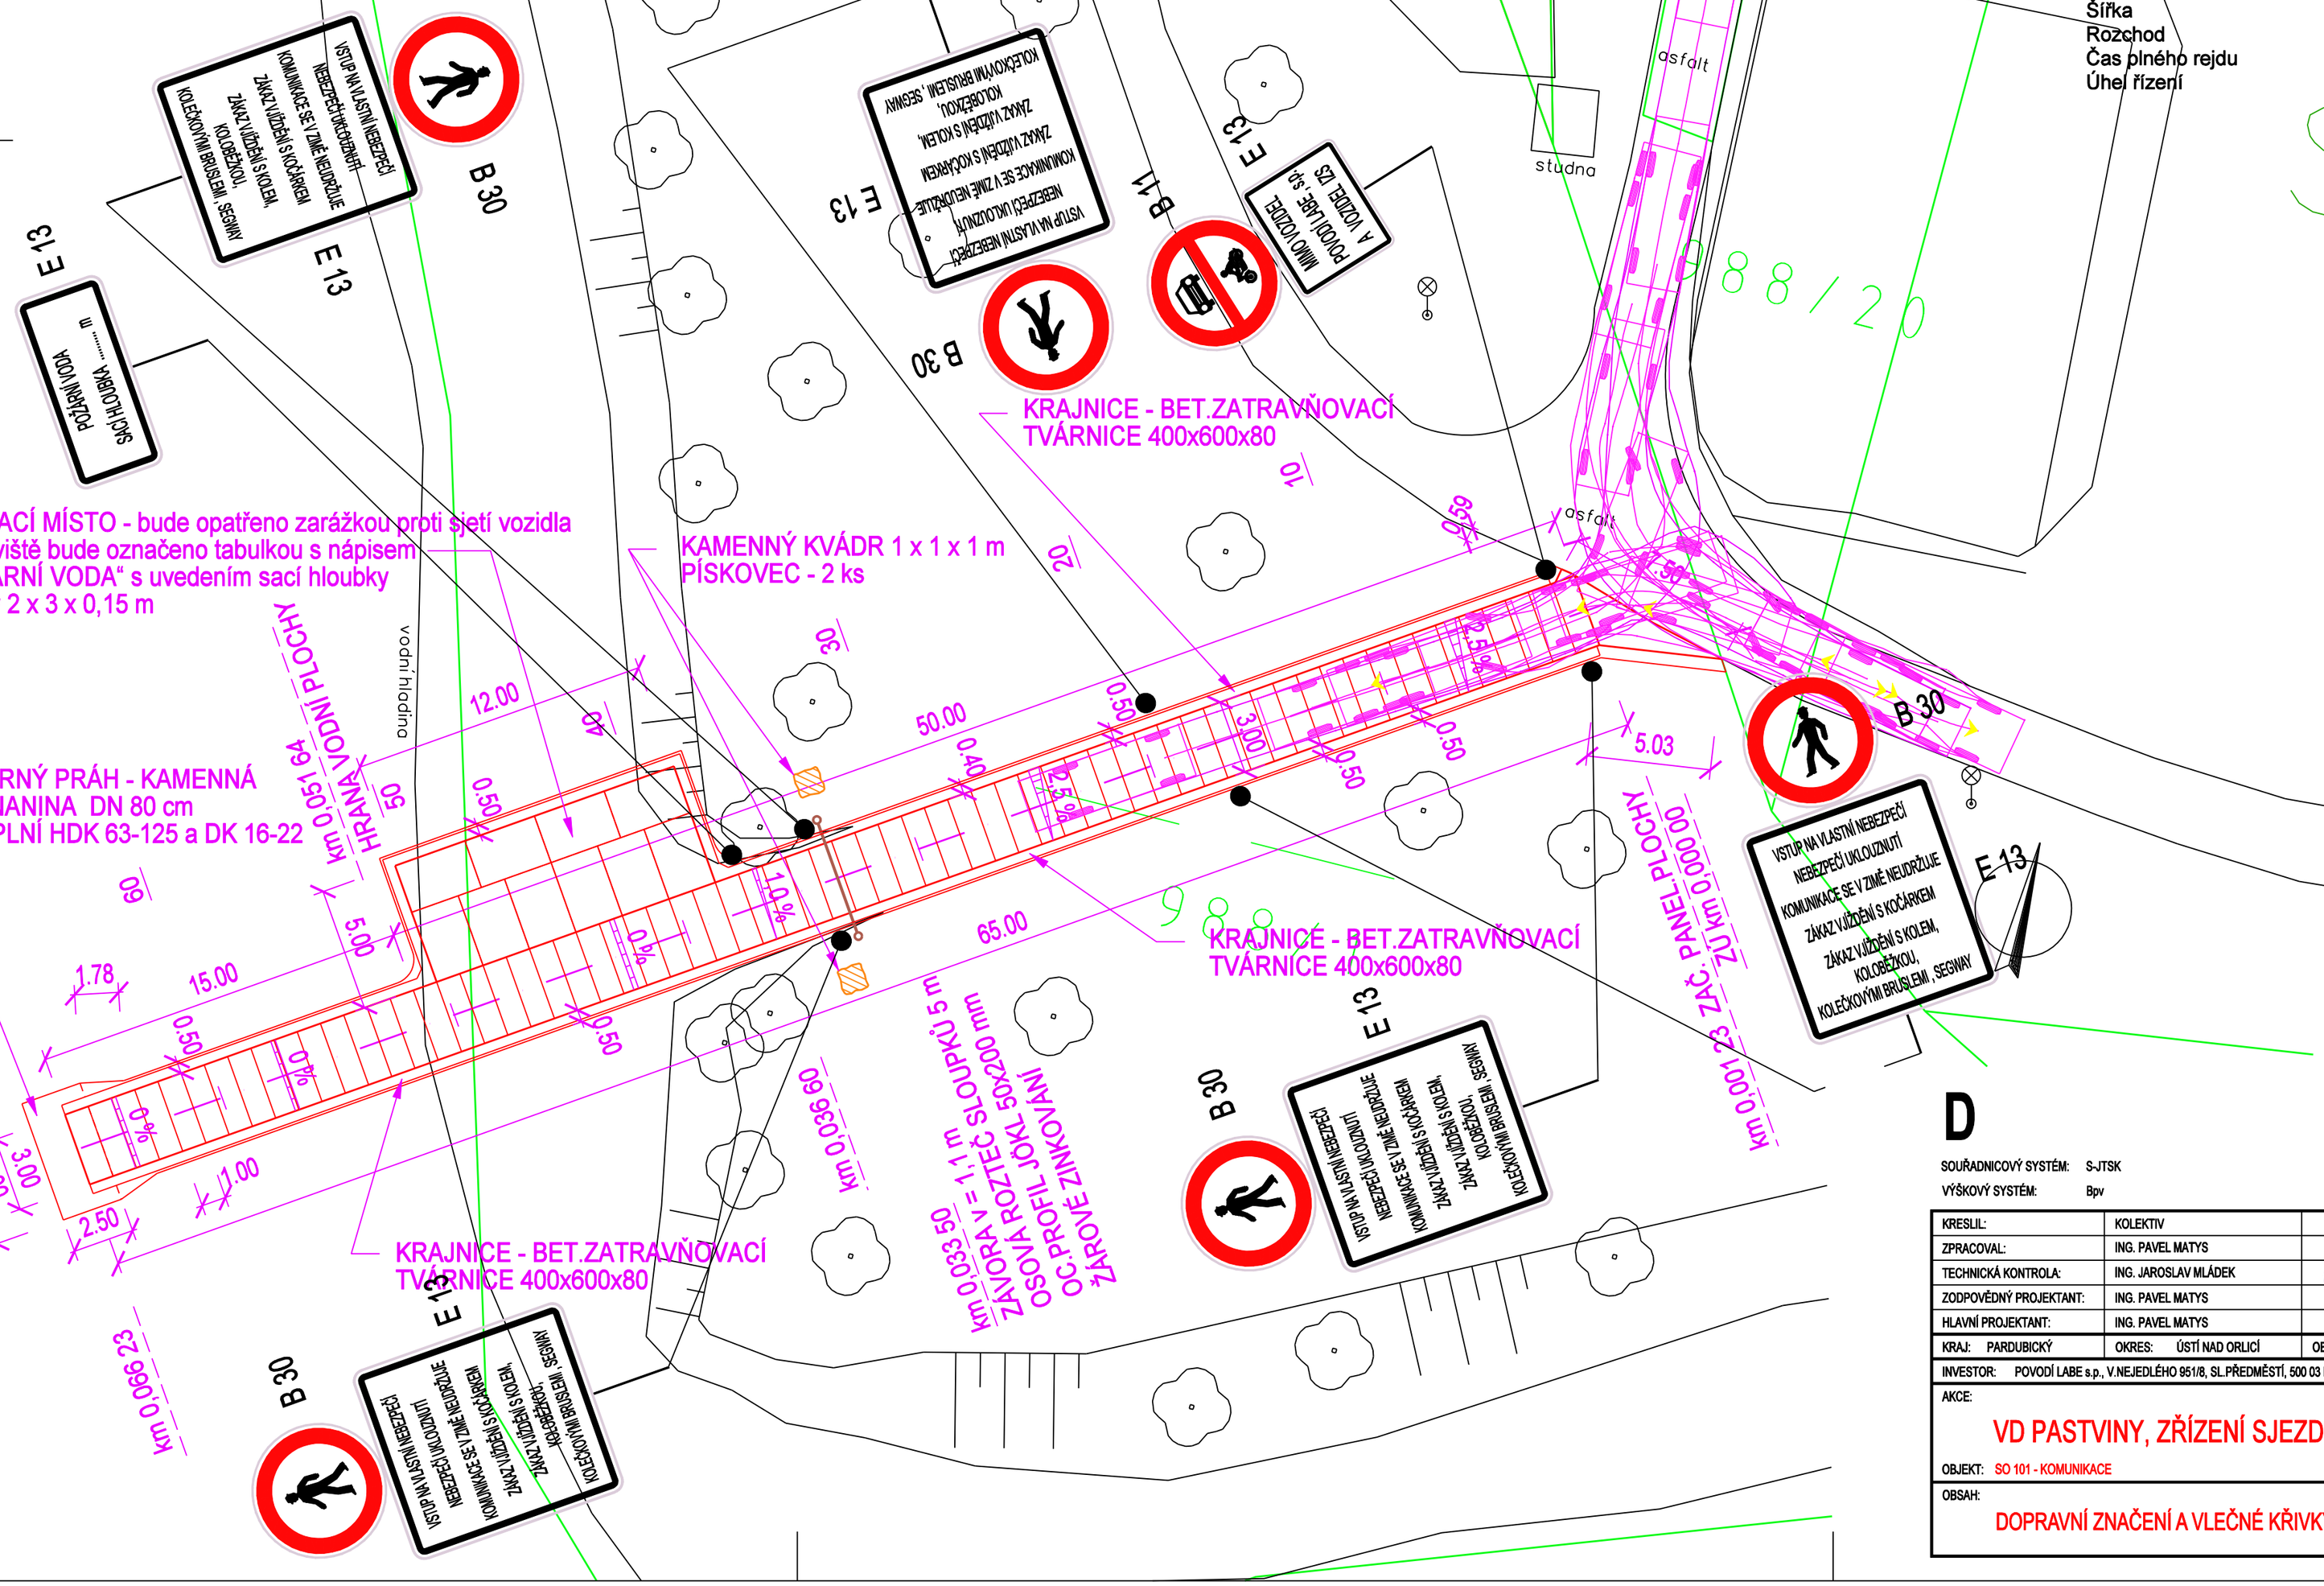

D

SOUŘADNICOVÝ SYSTÉM: S-JTSK
VÝŠKOVÝ SYSTÉM: Bpv

DSJ

KRESLIL:	KOLEKTIV		
ZPRACOVAL:	ING. PAVEL MATYS		
TECHNICKÁ KONTROLA:	ING. JAROSLAV MLÁDEK		
ZODPOVĚDNÝ PROJEKTANT:	ING. PAVEL MATYS		
HLAVNÍ PROJEKTANT:	ING. PAVEL MATYS		
KRAJ: PARDUBICKÝ	OKRES: ÚSTÍ NAD ORLICÍ	OBEC: PASTVINY	

JDR.CZ s.r.o.
Bří Hubálků 161, 560 02 Česká Třebová
tel.: 702 235 737, mail:jdrcz@jdrcz.cz
http://www.jdrcz.cz DIČ:CZ28813111

STUPEŇ:	DSJ
ČÍSLO AKCE:	229200002
ARCHIVNÍ ČÍSLO:	2020-001-0012
DATUM:	VI / 2020
FORMÁT:	6 A4
MĚŘÍTKO:	1 : 200

INVESTOR: POVODÍ LABE s.p., V.NEJEDLÉHO 951/8, SL.PŘEDMĚSTÍ, 500 03 HRADEC KRÁLOVÉ, IČO: 70890005

AKCE: VD PASTVINY, ZŘÍZENÍ SJEZDU DO NÁDRŽE

OBJEKT: SO 101 - KOMUNIKACE

OBSAH: DOPRAVNÍ ZNAČENÍ A VLEČNÉ KŘIVKY

ČÍSLO SOUPRAVY:

ČÍSLO PŘÍLOHY: D.1.1.2.6.

Ing. PAVEL MATYS inženýr pro dopravní stavby Autorizovaný ČKAIT - 0601177