

SITUACE

ČERPACÍ MÍSTO - bude opatřeno zarážkou prpti sjetí vozidla
Stanoviště bude označeno tabulkou s nápisem
"POŽÁRNÍ VODA" s uvedením sací hloubky
panely 2 x 3 x 0,15 m

ZÁVĚRNÝ PRÁH - KAMENNÁ
ROVNANINA DN 80 cm
S VÝPLNÍ HDK 63-125 a DK 16-22

HRANA VODNÍ PLOCHY
km 0,0623

KRAJNICE - BET.ZATRAVNŮVACÍ
TVÁRNICE 300x600x80

ZÁVORA v = 1,1 m
OSOVA ROZTEČ SLOUPKŮ 5 m
UZAVŘ. OCELOVÝ PROFIL JOKL 50x200 mm
ŽÁROVÉ ZINKOVÁNÍ


KRAJNICE - BET.ZATRAVNŮVACÍ
TVÁRNICE 400x600x80

KRAJNICE - BET.ZATRAVNŮVACÍ
TVÁRNICE 400x600x80

UZAMYKATELNÁ ZÁVORA v = 1,1 m
OSOVA ROZTEČ SLOUPKŮ 5 m, POVRCH: ÚPRAVA - ŽÁROVÉ ZINKOVÁNÍ

oc.sloupek
d = 80 mm

uzavř. ocelový profil Jökl 50 x 200 mm

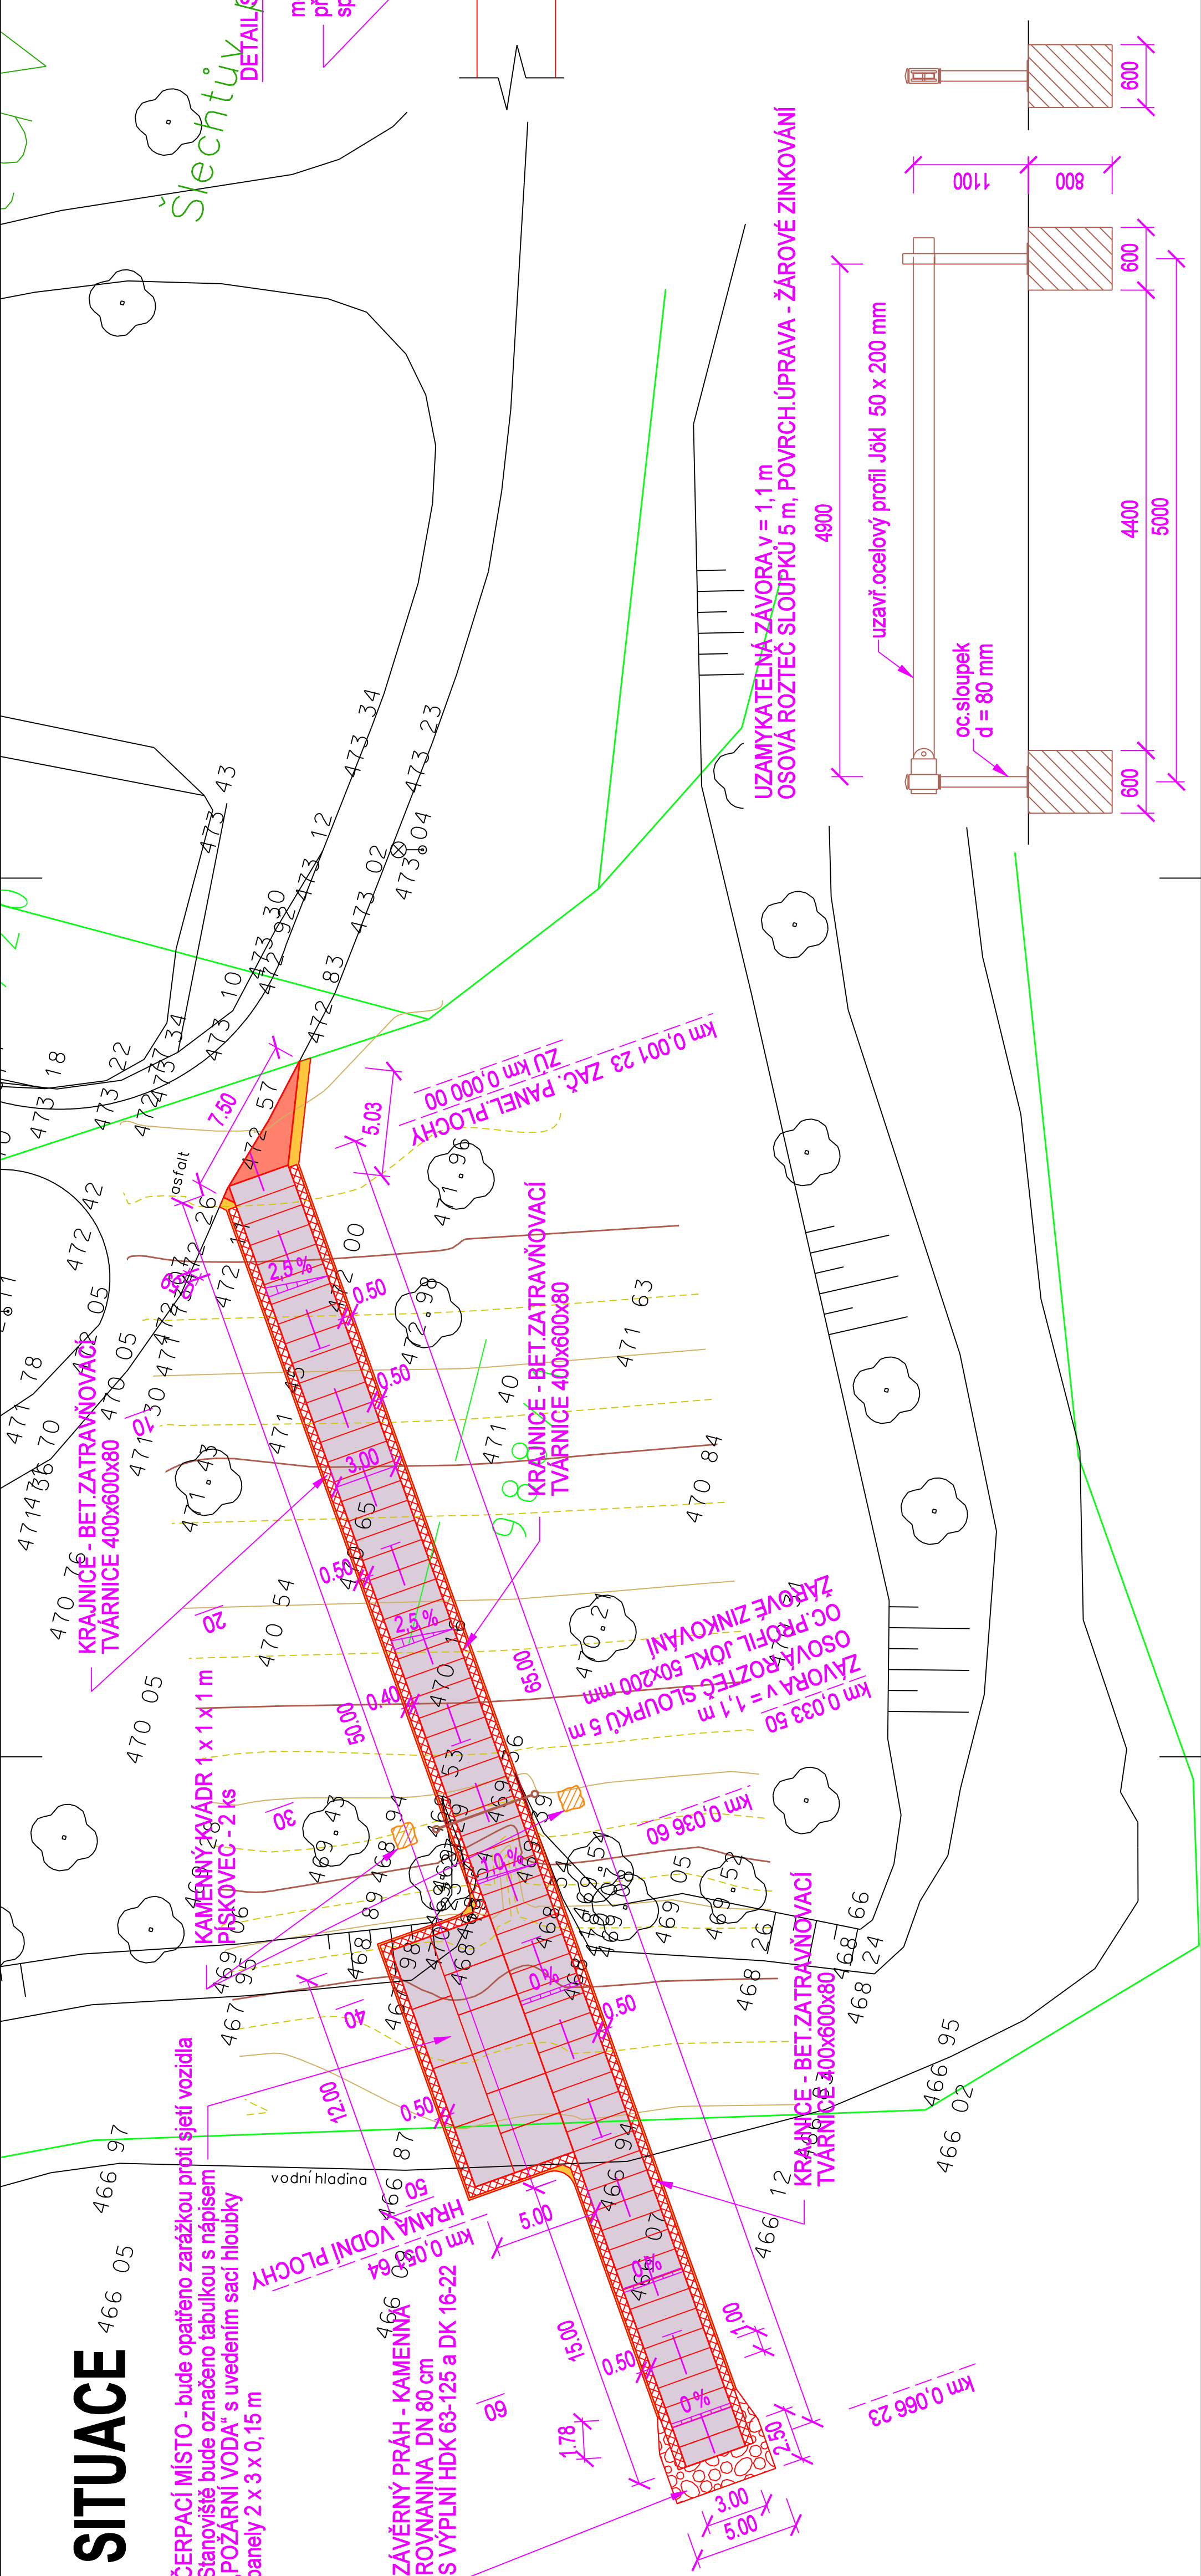


- POLOHOPIS A VÝŠKOPIS
- HRANICE KN
- PLOCHA NAPOJENÍ - POVRCH Z ASFALT, BETONU
- NEZPEVNĚNÁ KRAJNICE
- ZPEVNĚNÁ PLOCHA - BET.SILNIČNÍ PANELE

DETAIL SPOJENÍ PANELOVÝCH PRVKŮ


mechanické spojení panelů po obou stranách
předem z výroby s otvory pro ocelové tmy d=16 mm a matky
spojeno ocelovou destičkou 60 x 160 x 10 mm

SILNIČNÍ PANEL 300/100/15 DP (20t)

závitová tyč vysokopevnostní
d=16 mm, délka 200 mm

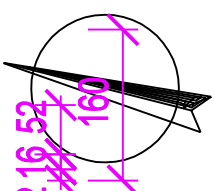

otvor d=18 mm, délka 150 mm

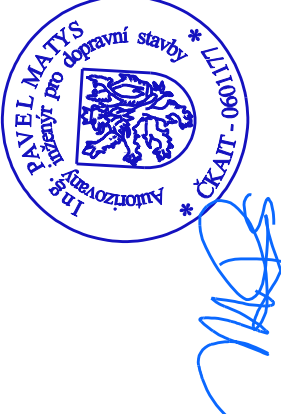

D

SOUDRNICOVÝ SYSTÉM: S-JTSK
VÝŠKOVÝ SYSTÉM: Bp

DSJ

KRESLIL:	ING. PAVEL MATYS	KOLEKTIV	ING. PAVEL MATYS
ZPRACOVAL:	ING. JAROSLAV MLÁDEK	TECHNICKÁ KONTROLA:	ING. JAROSLAV MLÁDEK
ZODPOVĚDNÝ PROJEKTANT:	ING. PAVEL MATYS	Hlavní projektant:	ING. PAVEL MATYS
KRAJ:	PARDUBICKÝ	OKRES:	ÚSTÍ NAD ORLICÍ
INVESTOR:	POVOOD Labe s.p., V NEJEDLÉHO 9518, SL. PŘEDMĚSTÍ 900 03 HRADEC KRÁLOVÉ, IČO: 70860005	STUPEŇ:	DSJ
AKCE:		ČÍSLO AKCE:	22620002
		ARCHIVNÍ ČÍSLO:	2020-001-0012
		DATUM:	VI / 2020
		FORMÁT:	4 A4
		MĚŘÍTKO:	1:200
OBJEKT:	SO 101 - KOMUNIKACE	ČÍSLO SOUPRAVY:	
OBŠAH:		ČÍSLO PŘÍLOHY:	D.1.1.2.1.

VD PASTVINY, ZŘÍZENÍ SJEZDU DO NÁDRŽE

SITUACE