


PLAVEBNÍ KOMORA VELETOV

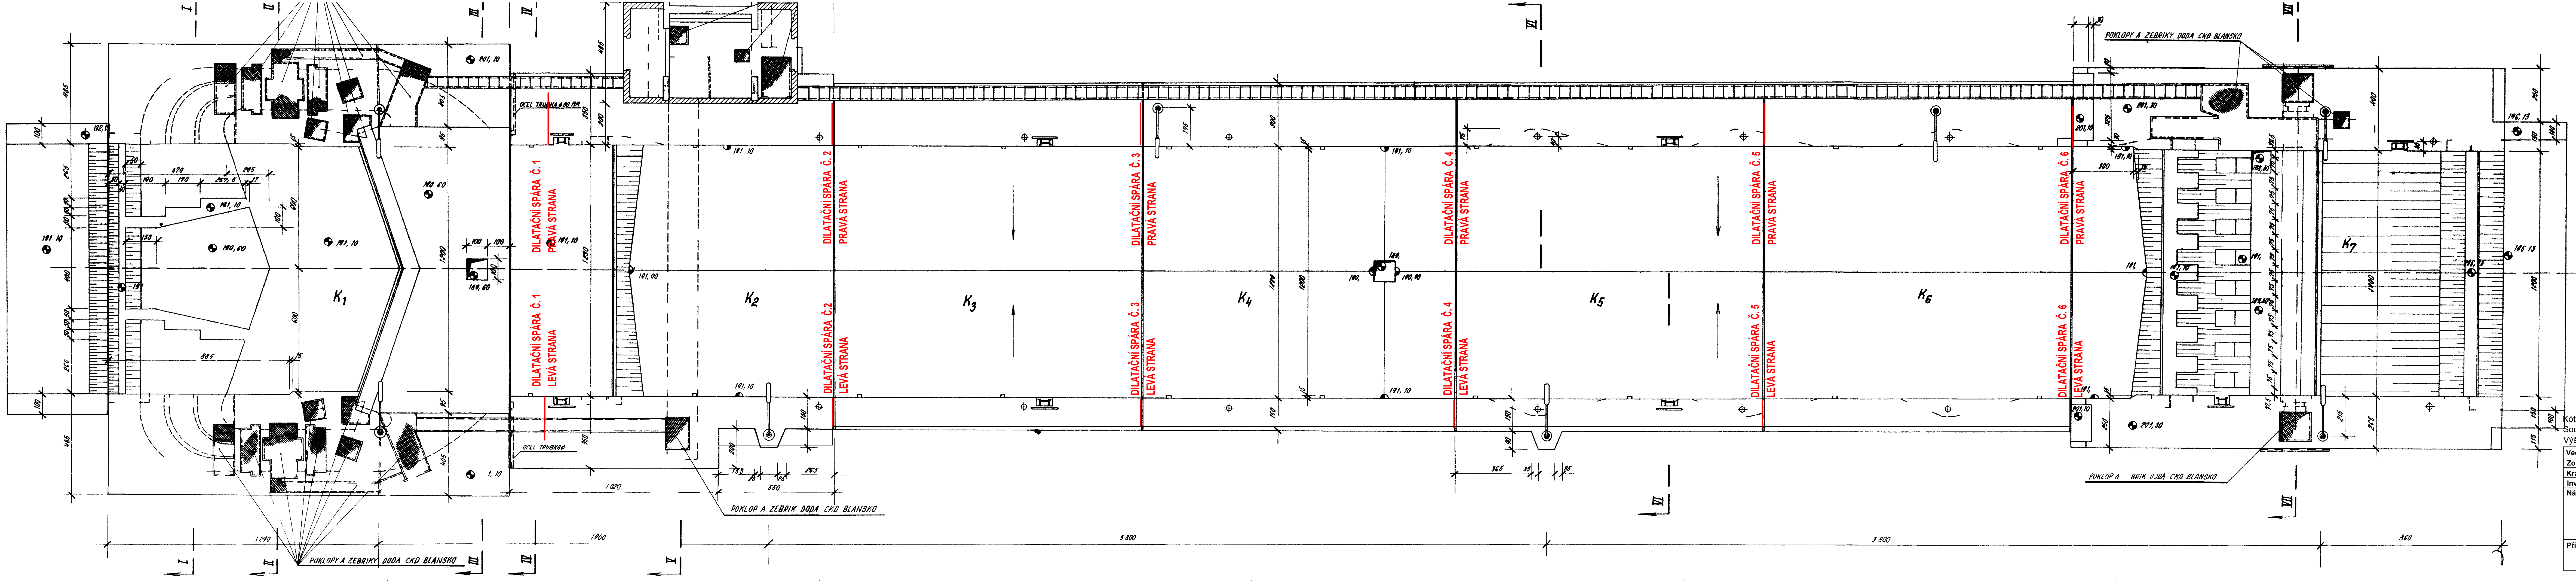

Kótováno V CENTIMETRECH
Souřadný systém JTSK
Výškový systém - Balt po vyrovnání

Ved. odd. proj.: Ing. PETR VÁVRA	Autor. tech.: Ing. PETR VÁVRA
Zodp. proj.: Ing. PETR VÁVRA	Kreslí: FRANTIŠEK VYLETAL
Kraj: Středočeský	Obec: Veletov
Investor: Povodí Labe, státní podnik, Hradec Králové	
Název akce:	

VD Veletov
oprava dilatačních spar PK

Příloha:

Půdorys plavební komory

Datum	únor 2018
Stupeň	DSP, DPS
Pořadové číslo	3534
Číslo stavby	139210013
Měřítko	1 : 100
Č. přílohy	D.2

7 A4

Povodí Labe, státní podnik
Vita Nejedlého 951, 500 03
Hradec Králové

POVODÍ LABE