




PŮDORYSNÝ ŘEZ:

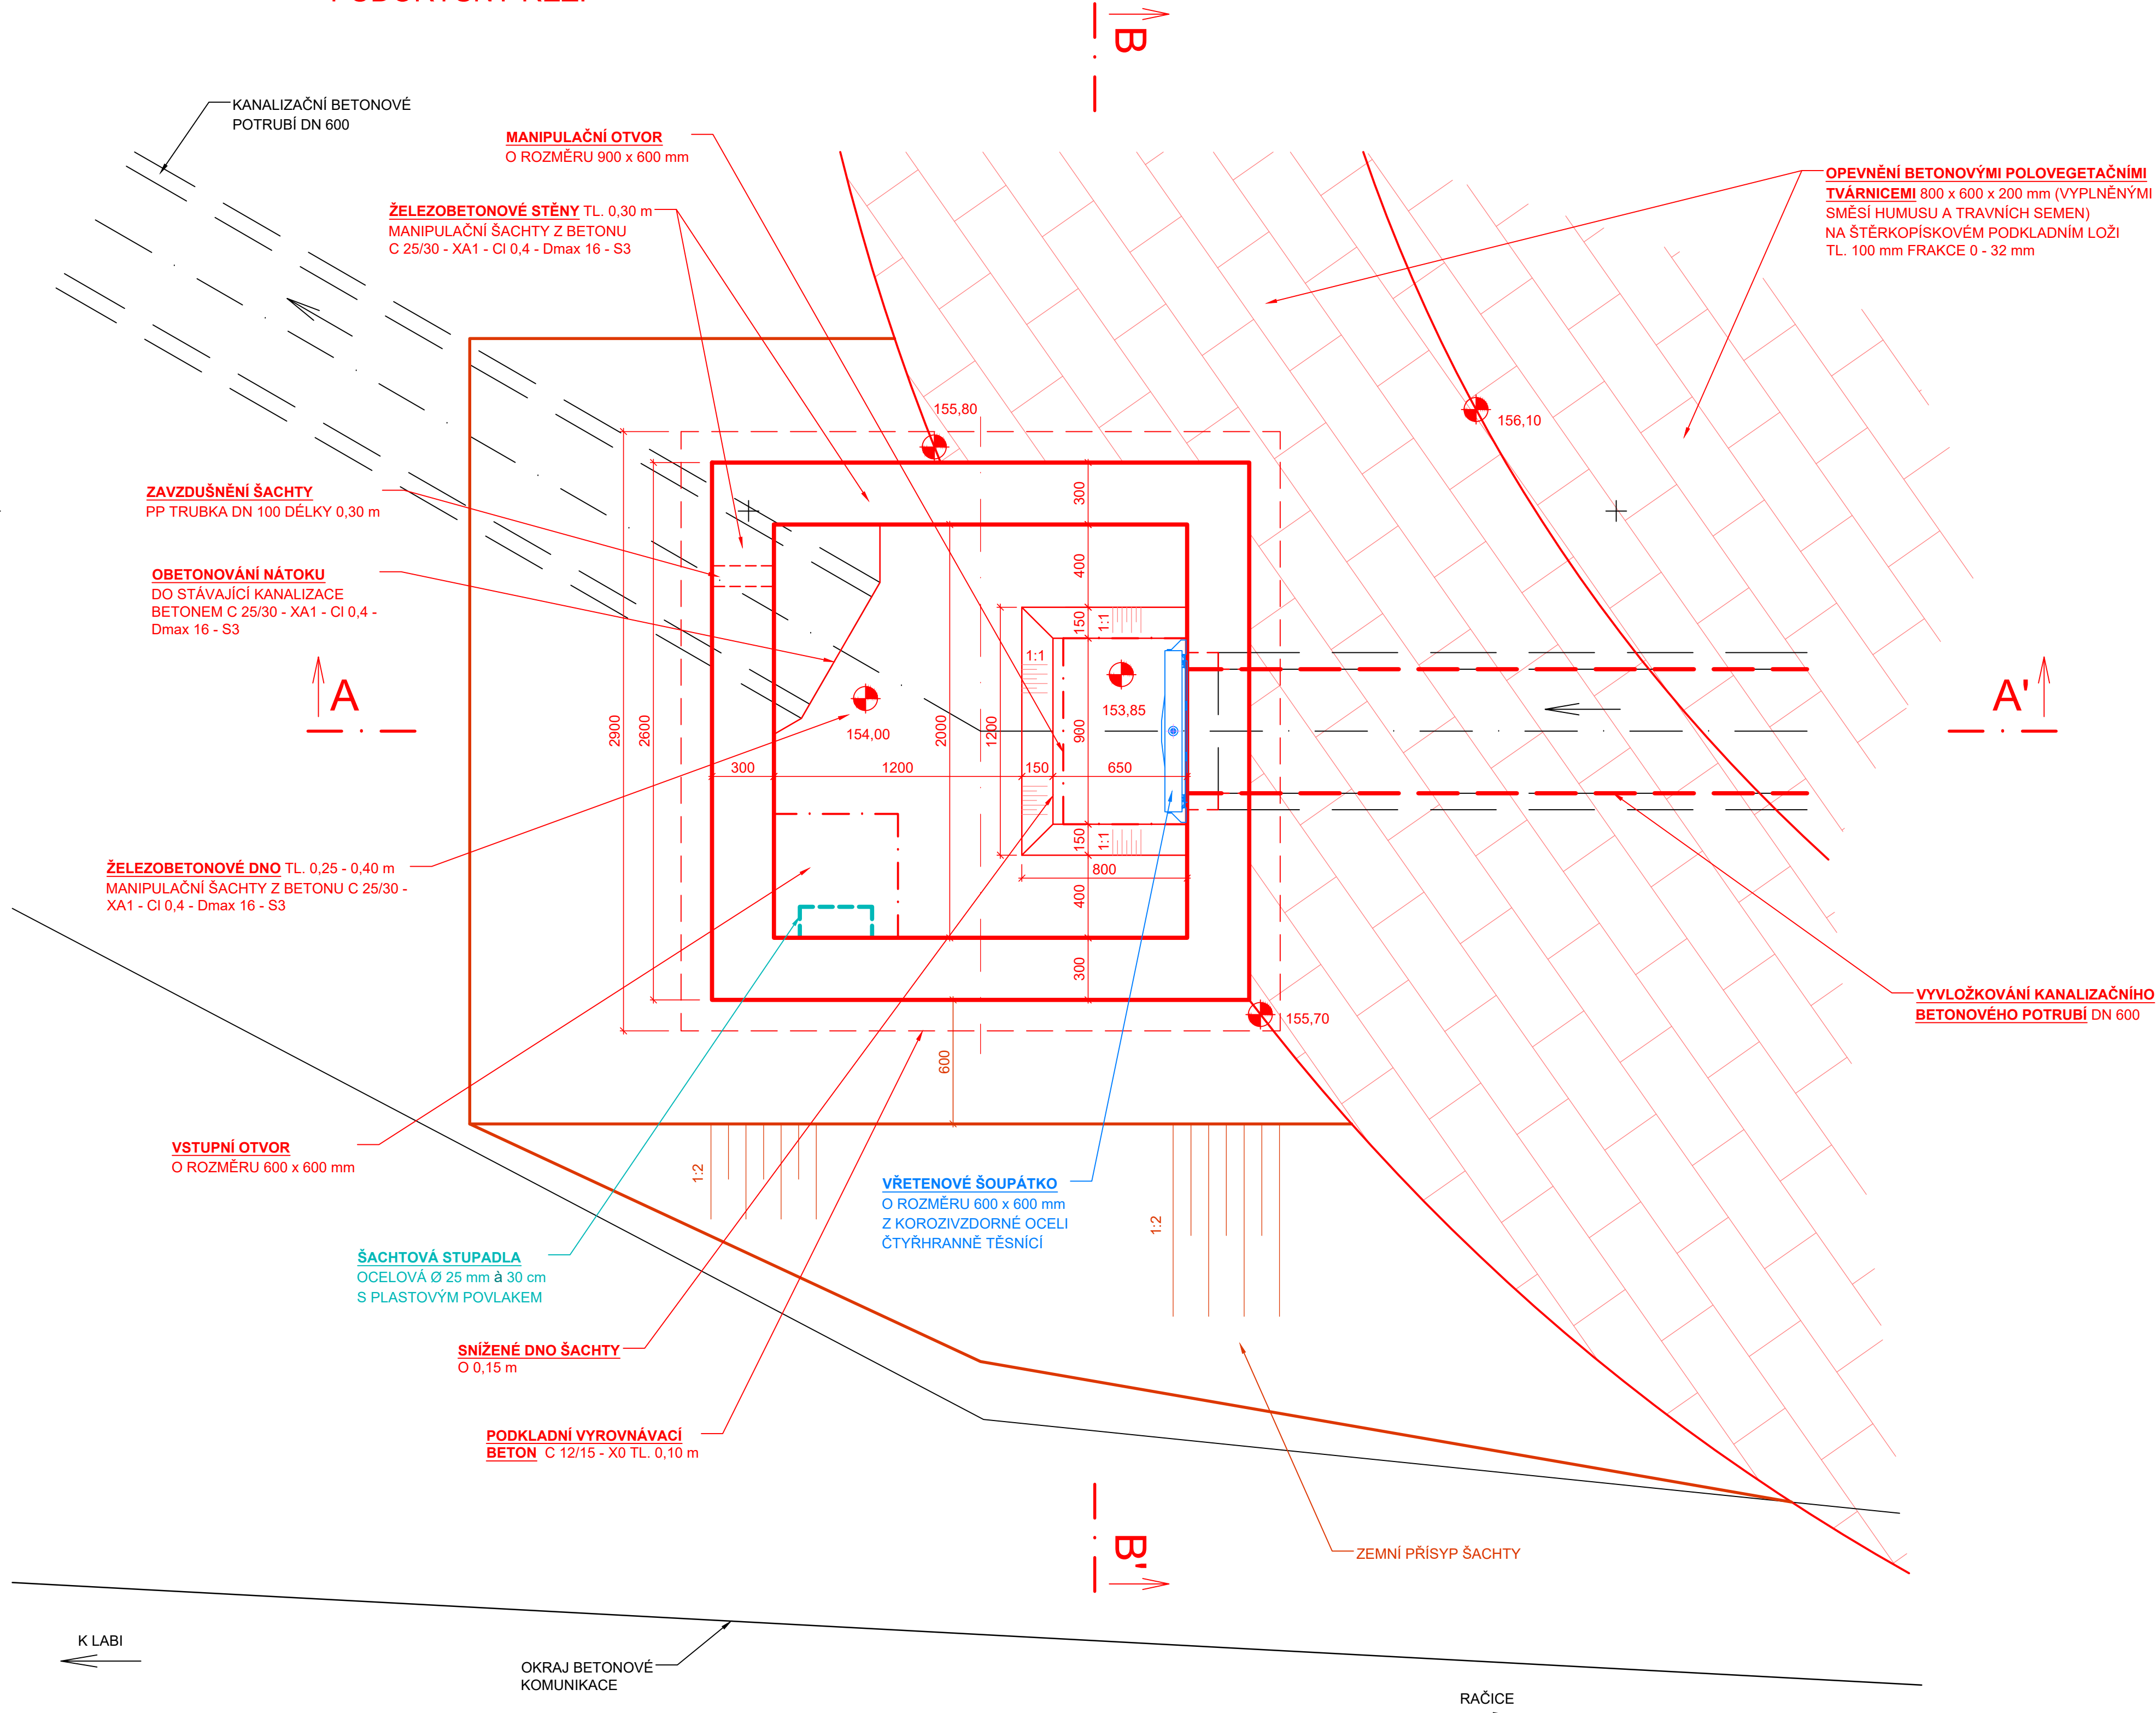

PŘÍČNÝ ŘEZ B - B':

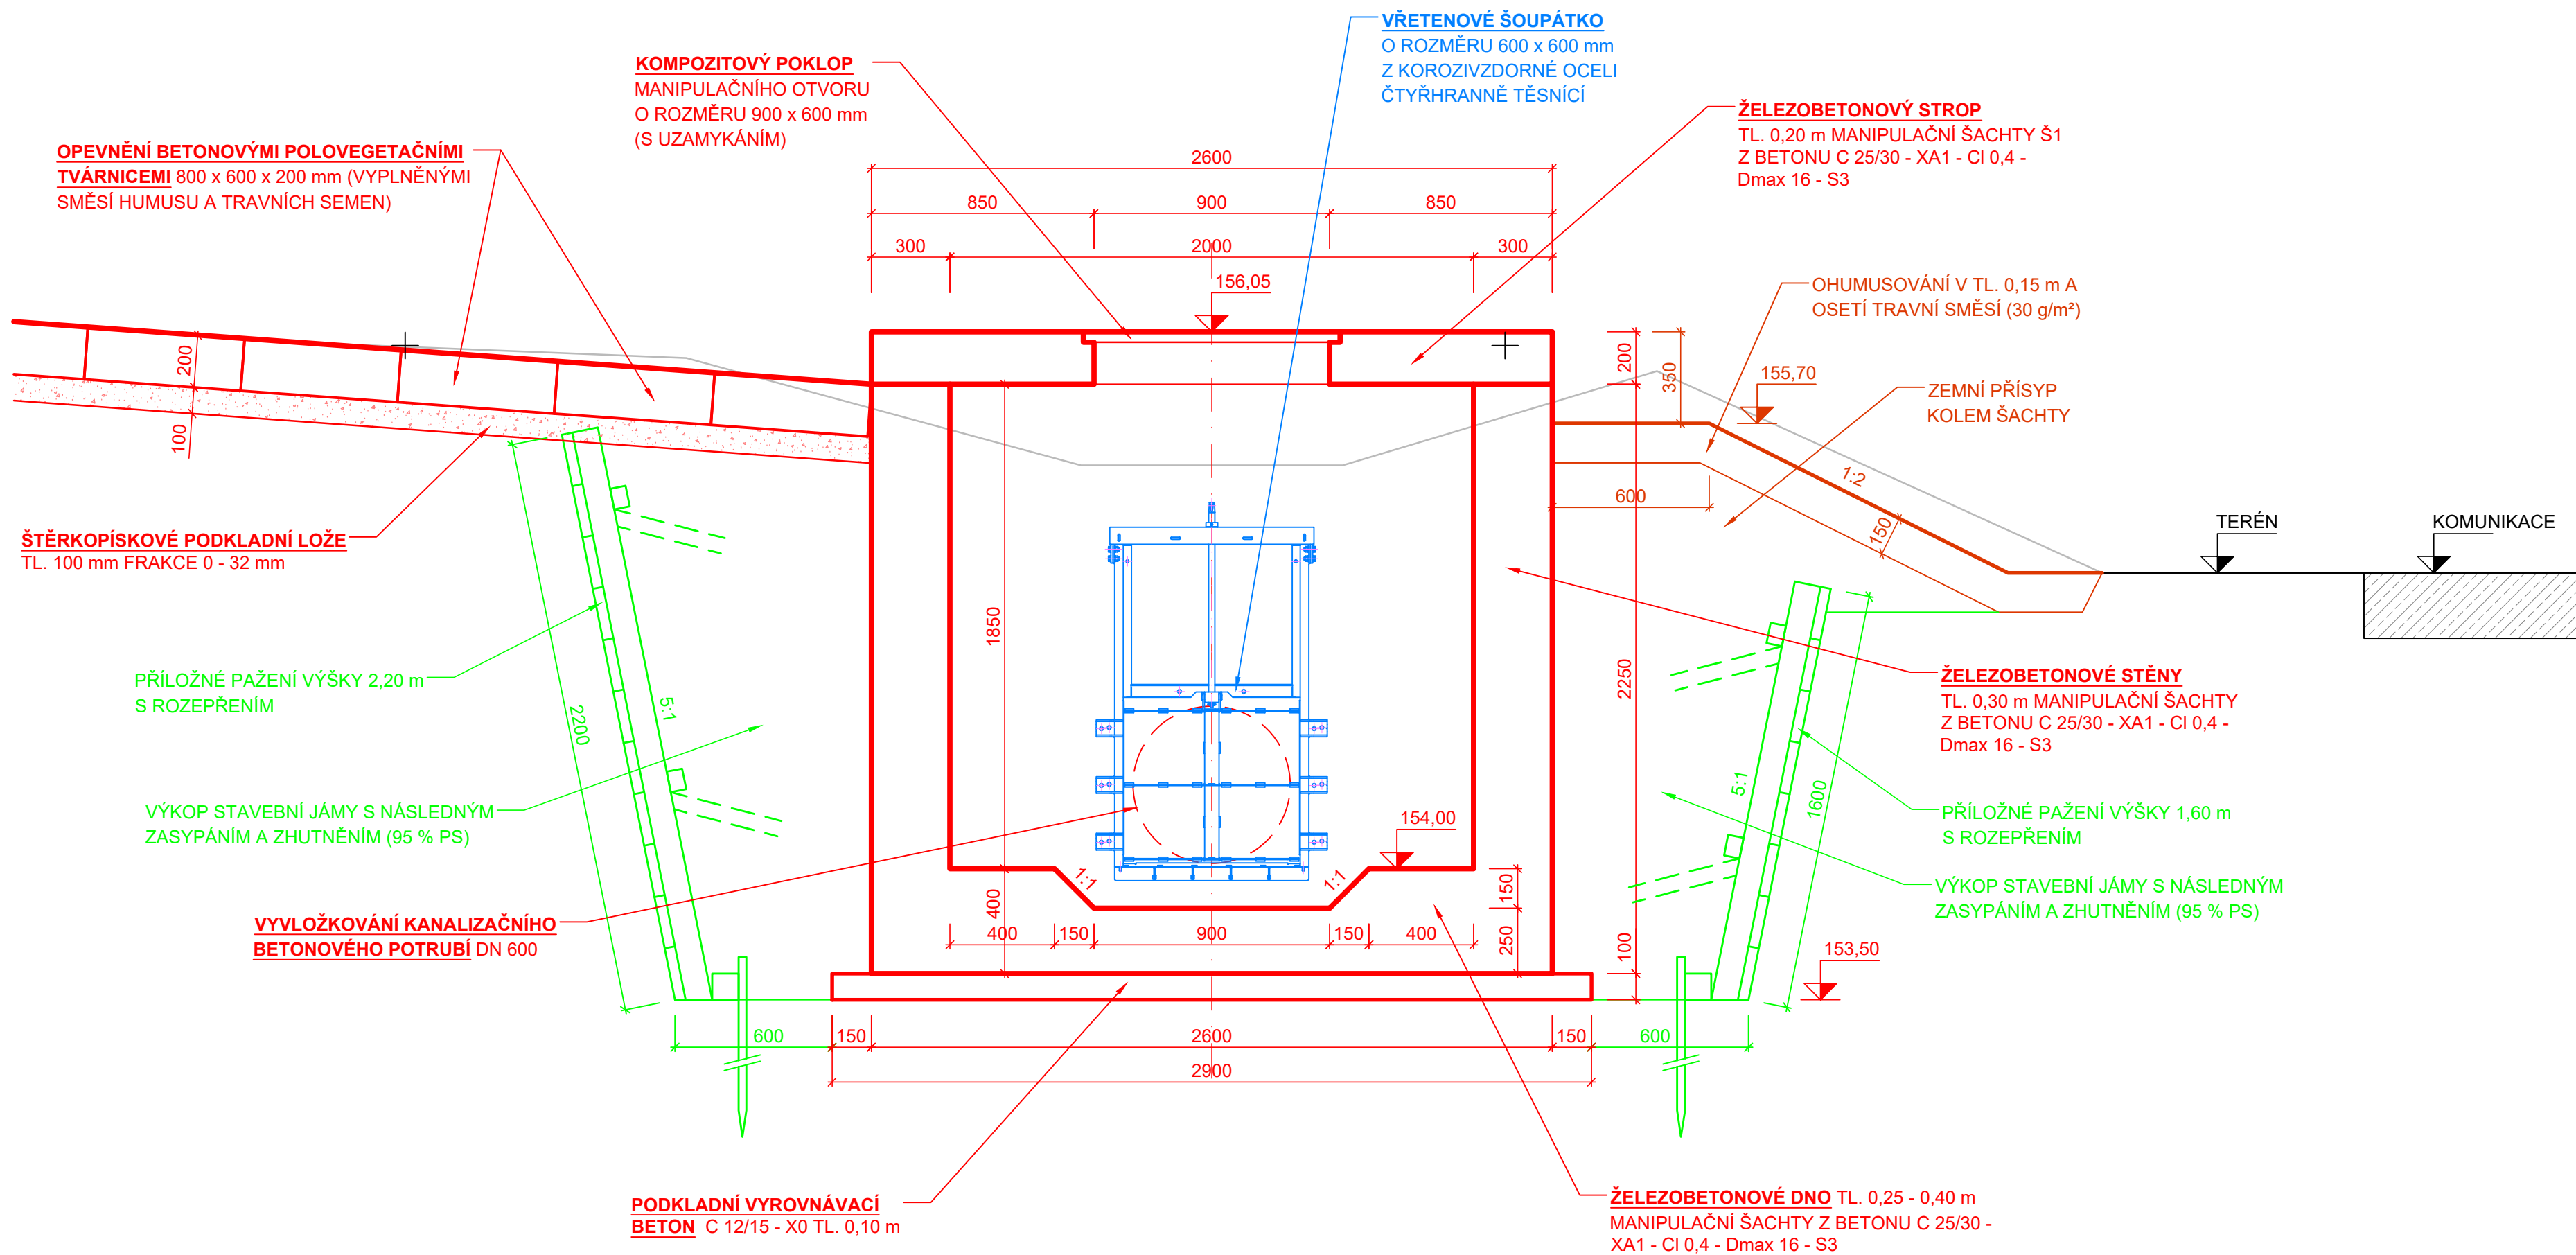

PŘÍČNÝ ŘEZ A - A':

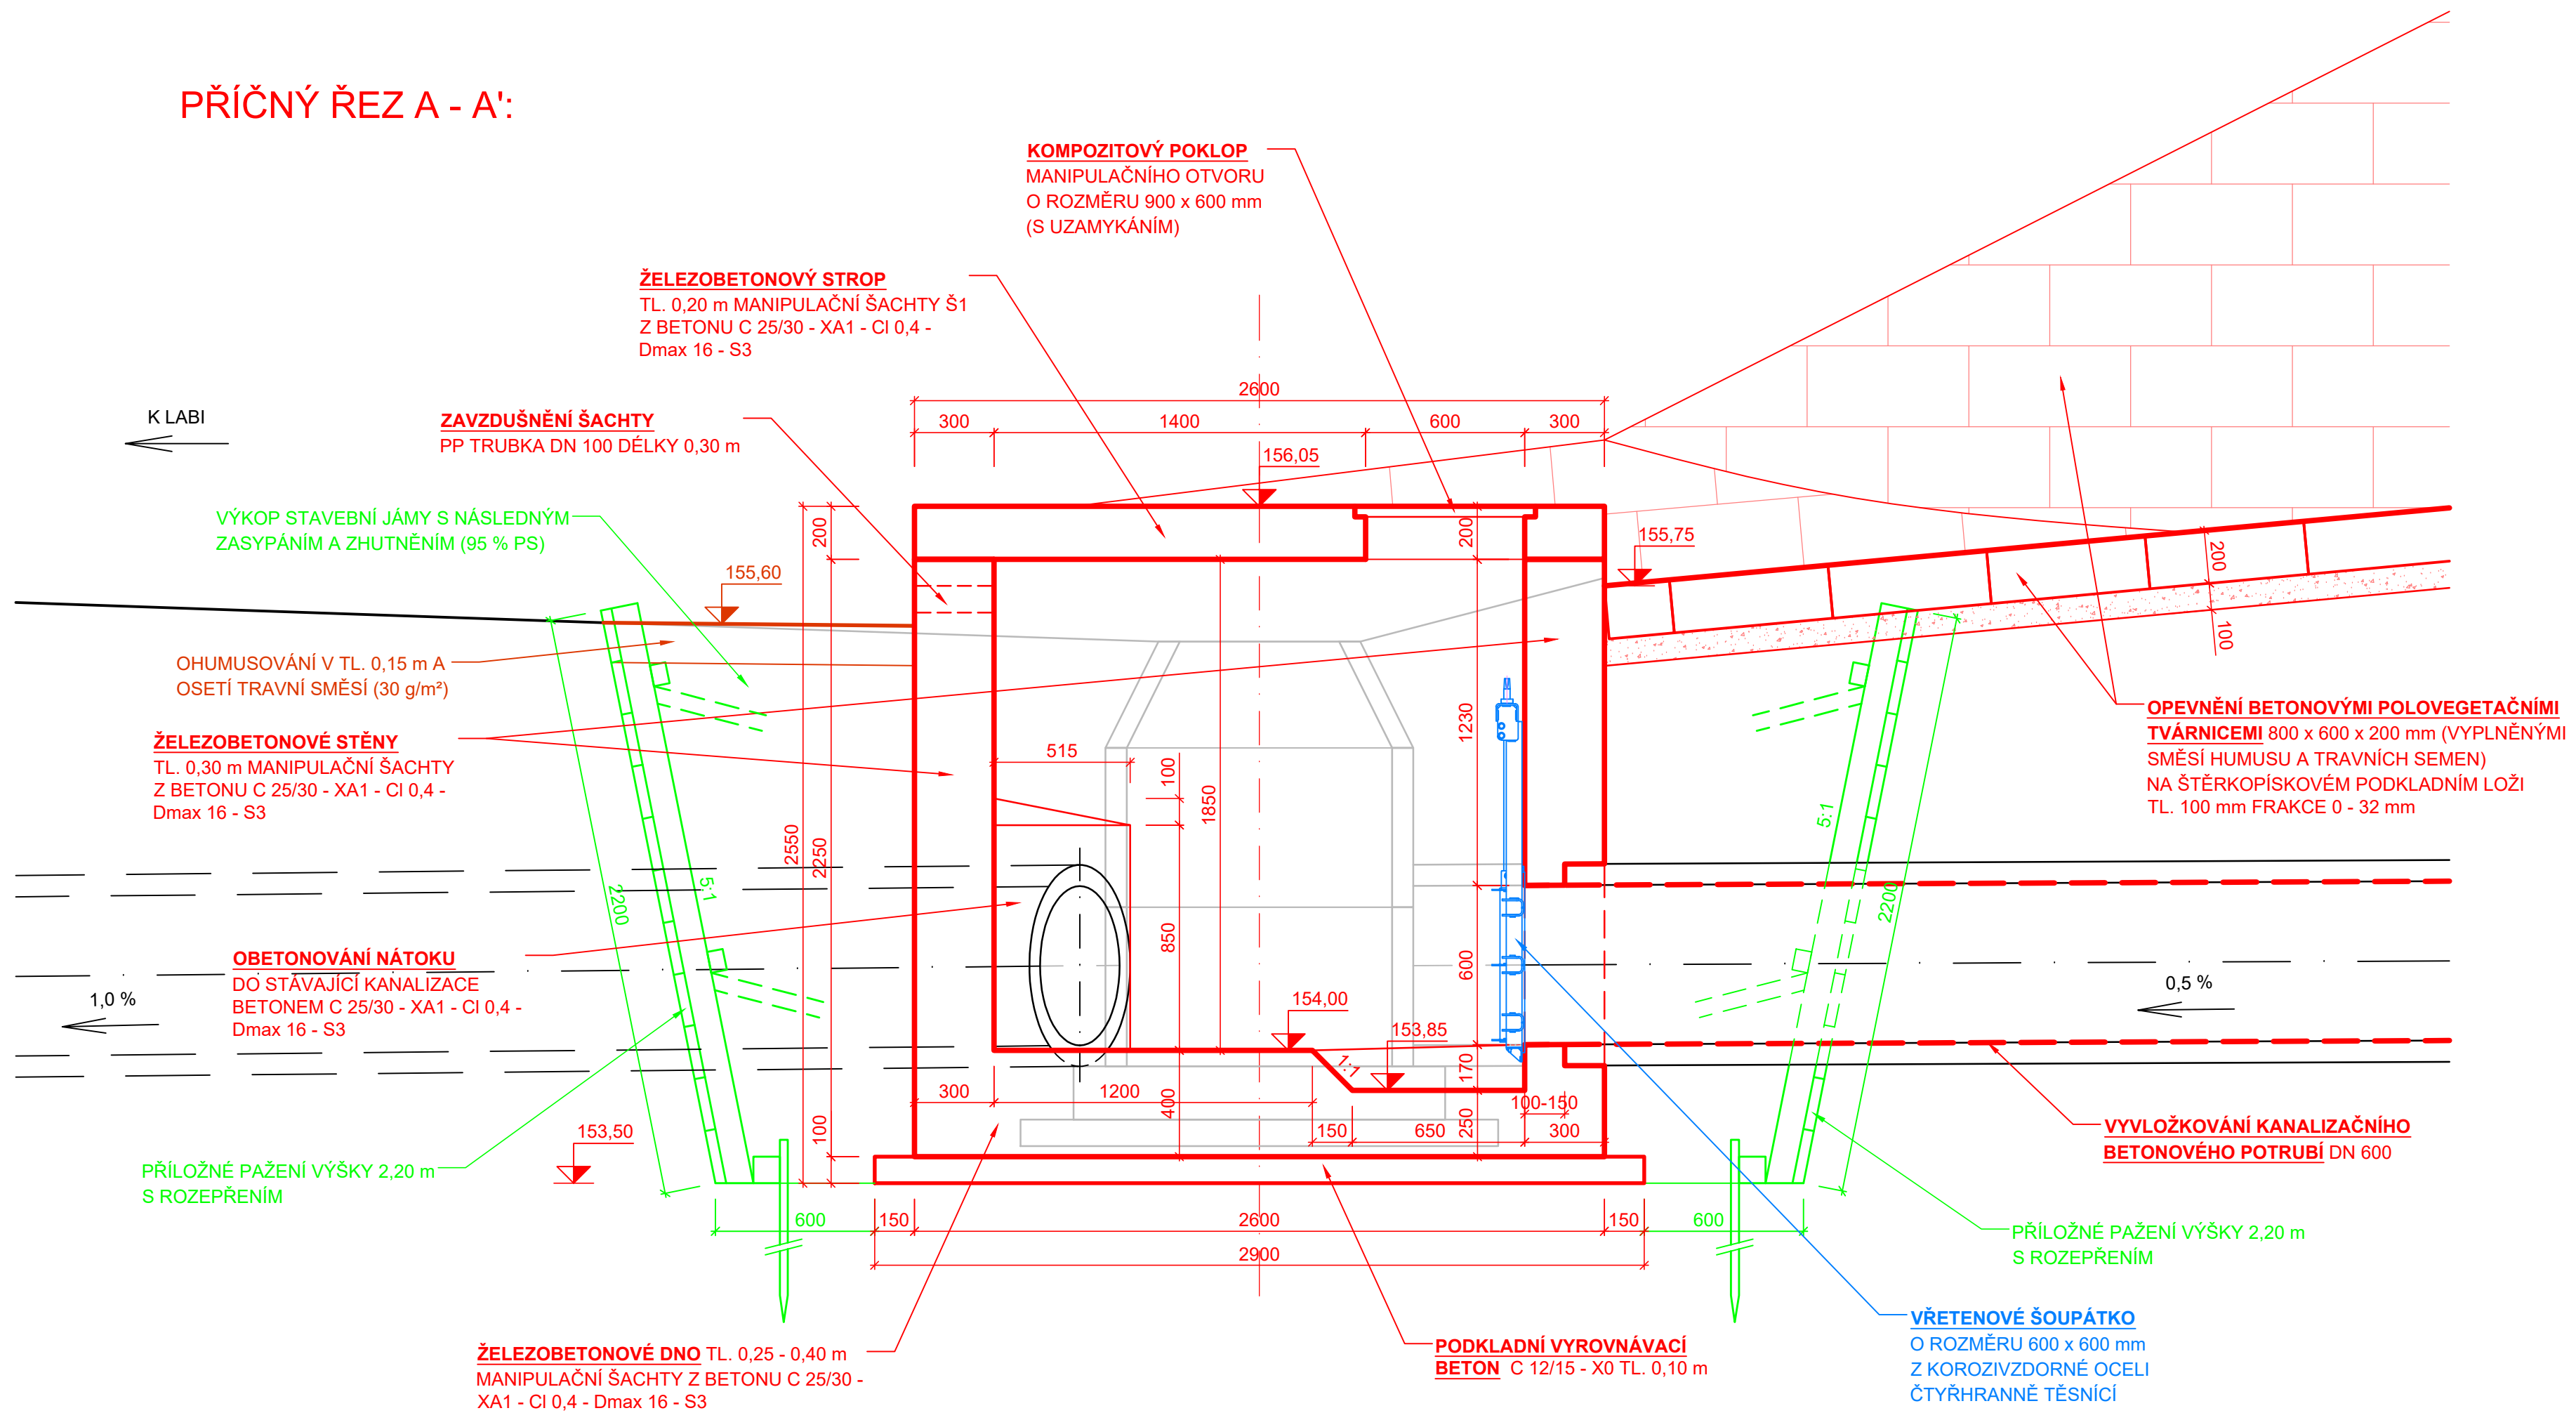


KÓTOVÁNO V mm

SOUŘADNÝ SYSTÉM JTSK

VÝŠKOVÝ SYSTÉM BAL PO VYROVNÁNÍ

FORMÁT 15 A4

Ved. odd. proj. Ing. Petr VÁVRA	Autor. Ing. Ing. Jiří DOSTÁL	
Zodp. proj. Ing. Jiří DOSTÁL	Kreslil Ing. Jiří DOSTÁL	
Kraj: Ústecký	Obec: Račice	K.Ú.: Račice u Štětí
Investor: Povodí Labe, státní podnik, OIČ, Hradec Králové	Název akce:	
	<b>LABE, RAČICE, PROTIPOVODŇOVÁ OCHRANA</b>	
Příloha:	<b>Manipulační šachta Š1</b>	
Datum	prosinec 2018	
Stupeň	DPS	
Pořadové číslo	3549	
Číslo stavby	239 170 007	
Měřítko	1 : 20	<b>D.2.2</b>