
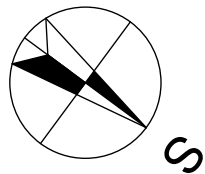


PŮDORYS VYBAVENÍ 2NP M 1:50

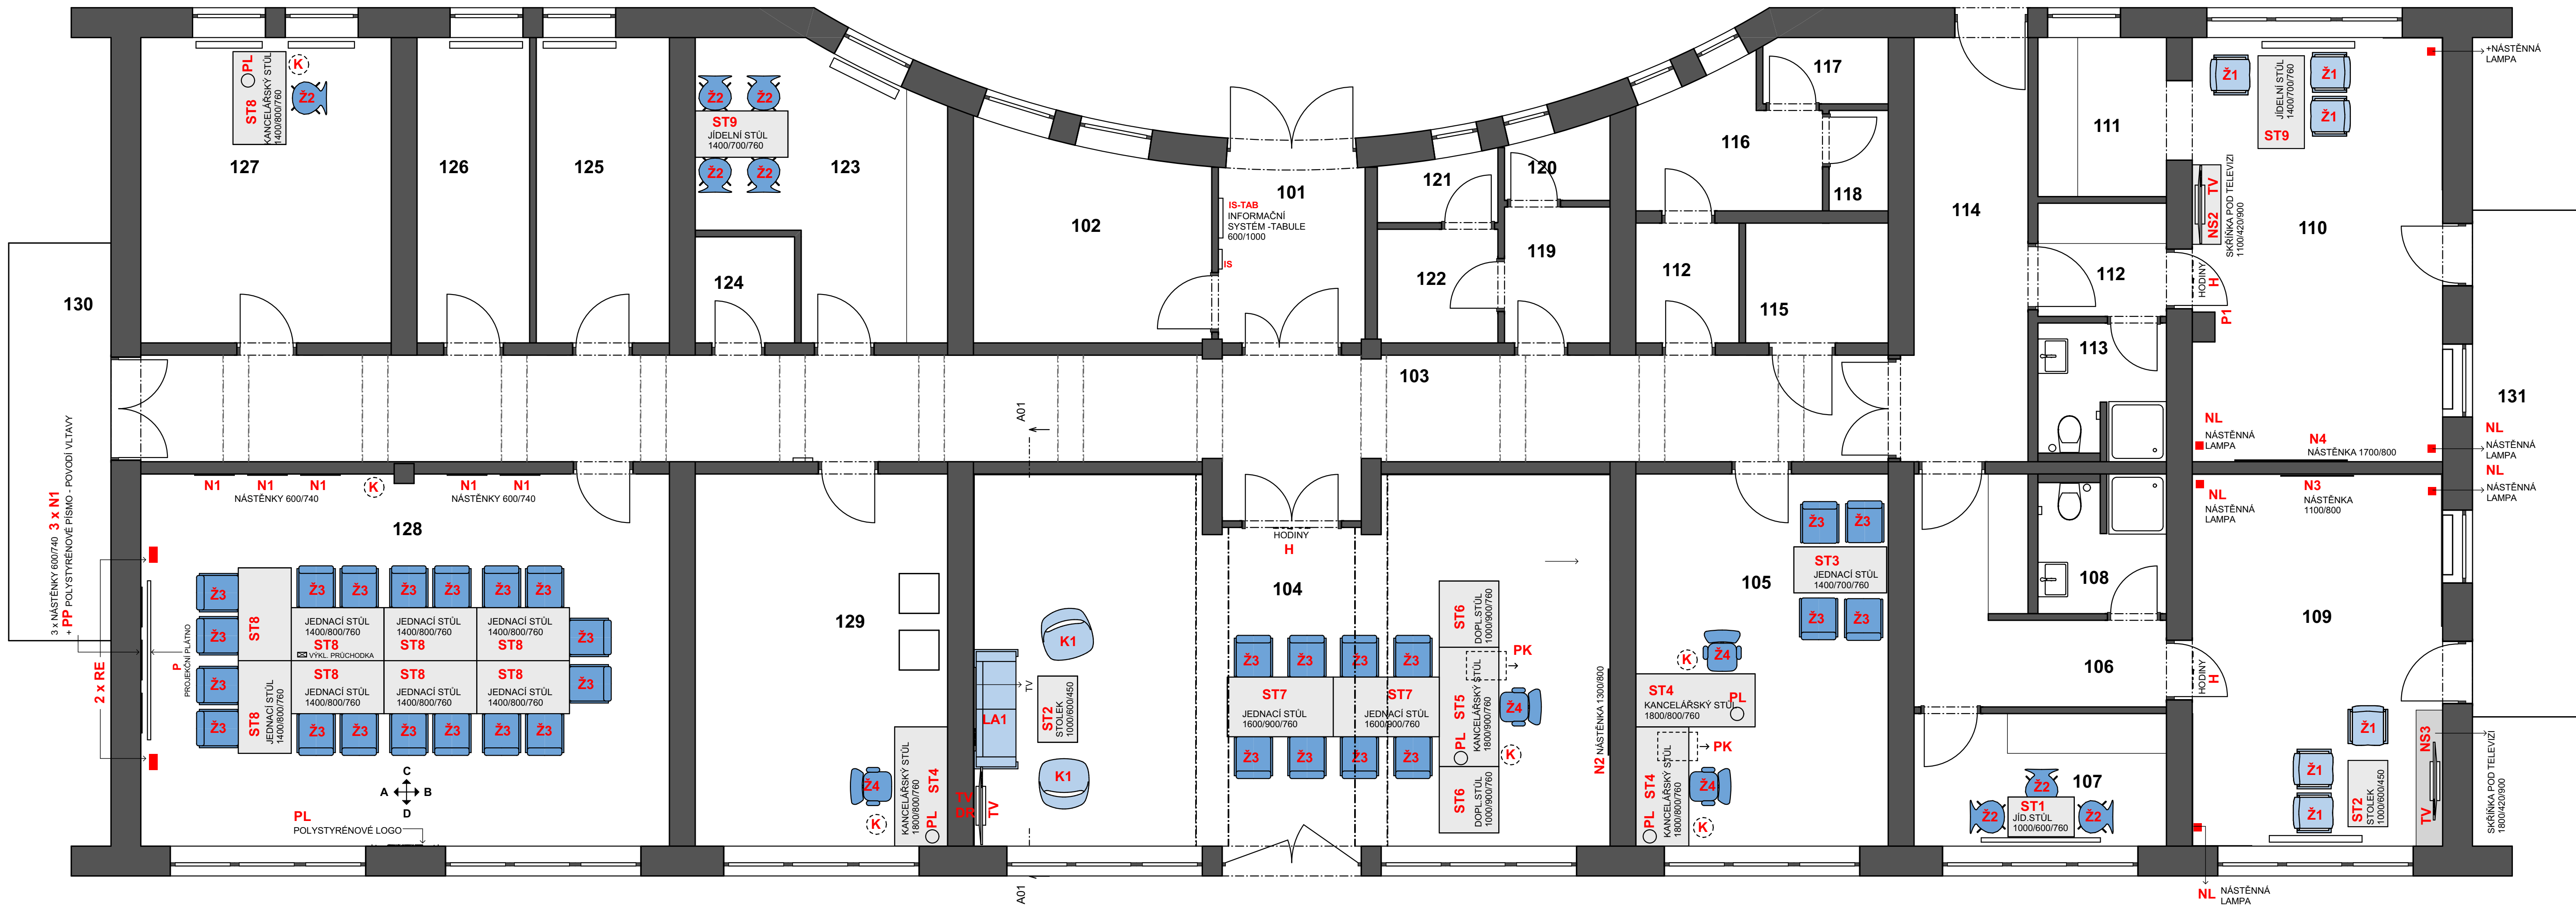

atelier MALEC	AUTOR PROJEKTU: Ing. arch. Martin Malec ZODP. PROJEKTANT: Ing. arch. Martin Malec VYPRACOVAL: Klára Adamová KRESLIL: Klára Adamová INVESTOR: POVOĐI VLTAVY, státní podnik HOLEČKOVA 3178/8, 150 00 PRAHA 5		atelier MALEC Na Mlýnské stěnce 91a 370 01 Cesná Budějovice, Česká republika tel.: +420 387 331 547, fax: +420 387 410 000 e-mail: martin.malec@atelier-malec.cz		PROFESE: VYHOTOVENÍ STAVEBNÍ
	AKCE: VD HRACHOLUSKY - PROVOZNÍ OBJEKT NA PARCELI č. 234/38 KÚ HRACHOLUSKY NADE MŽI VNITŘNÍ VYBAVENÍ		FORMÁT: 10A4 DATUM: 3/2022 ČÍS. ZAKÁZKY: 05-02/22 STUPEN: PRO PROVEDENÍ STAVBY A VYBĚR ZHOTOVITELE		
	OBSAH: PŮDORYS VYBAVENÍ 2.NP		MĚŘITKO: 1 : 50		Č.V.: 2