



D.2.03 - SO 02 - BEZPEČNOSTNÍ PŘELIV, SKLUZ

PODÉLNÝ PROFIL
M 1:5000 / 100

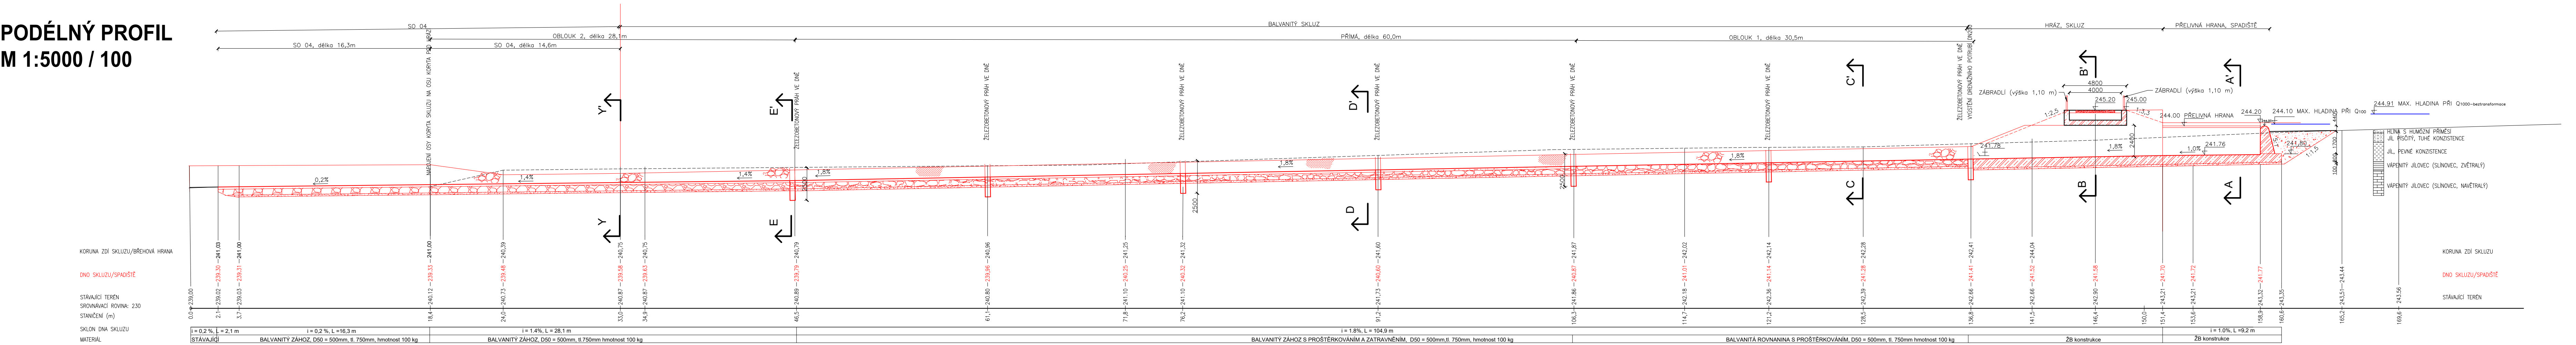

ŘEZ Y-Y'
délka 13,3m

- LEGENDA:
- ŽB KONSTRUKCE
 - KAMENNÝ OBKLAD, DLAŽBA
 - OBSYP, ZÁSYP
 - ZATRAVNĚNÍ

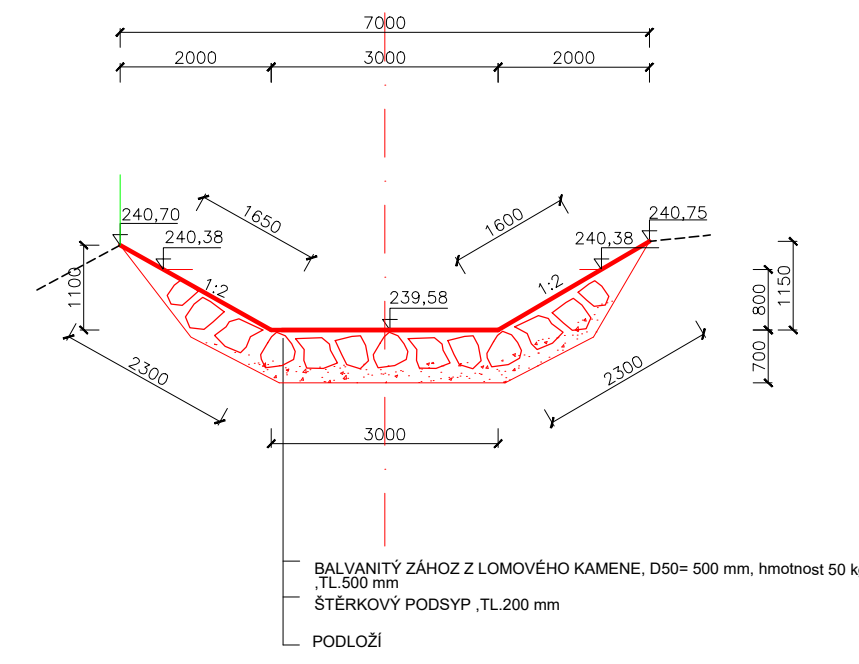

Umístění stavby v rámci ČR:
Kraj: Královéhradecký
Okres: Hradec Králové
Obec: Černilov
Katastrální území: Bukovina u Hradce Králové - 616044




Souřadný systém: Výškový systém JTSK
Balt p.v.

SO 02 - BEZPEČNOSTNÍ PŘELIV, SKLUZ


Objednatel: **Povodí Labe, státní podnik**
Víta Nejedlého 951
500 03 Hradec Králové

Zhotovitel: **Valbek, spol. s r.o., středisko Plzeň**
Parková 1205/11
326 00 Plzeň


HIP: Ing. Lucie Krupčíková

	Vypracoval	Ing. Martin Egermaier		Zak. číslo	15UL31027	
	Zodp. projektant	Ing. Martin Egermaier		Datum	07/2021	
	Tech. kontrola	Ing. Lucie Krupčíková		Stupeň	PDPS	
	Akce	Librantický potok, Bukovina, výstavba retenční suché nádrže			Počet formátů	6 x A4
Zhotovitel: Valbek, spol. s r.o. Vahurova 505/17 460 02 Liberec 3	Příloha	Podélný profil, Řezy			Měřítko	1 : 5000 / 100
					Č. přílohy	Paré
					D.2.03	


ŘEZ E-E'

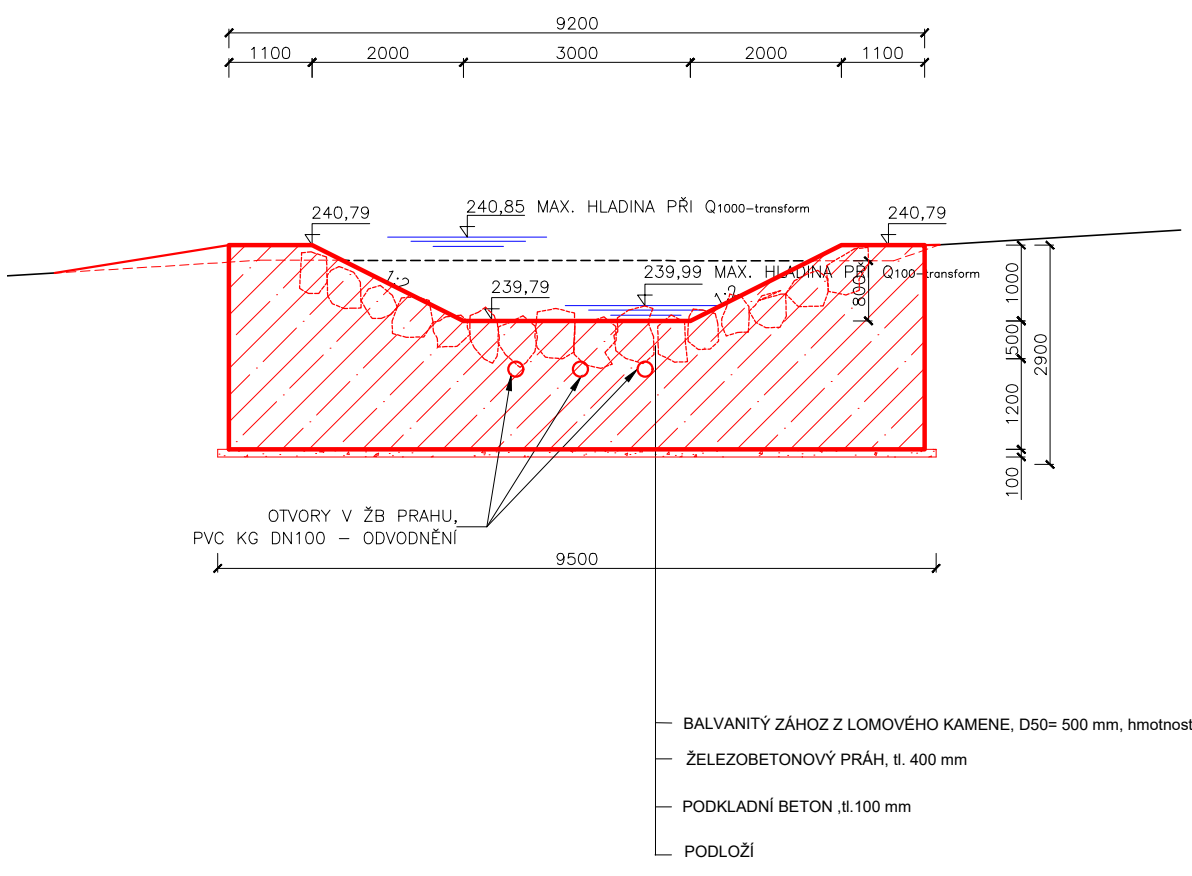


ŘEZ D-D'

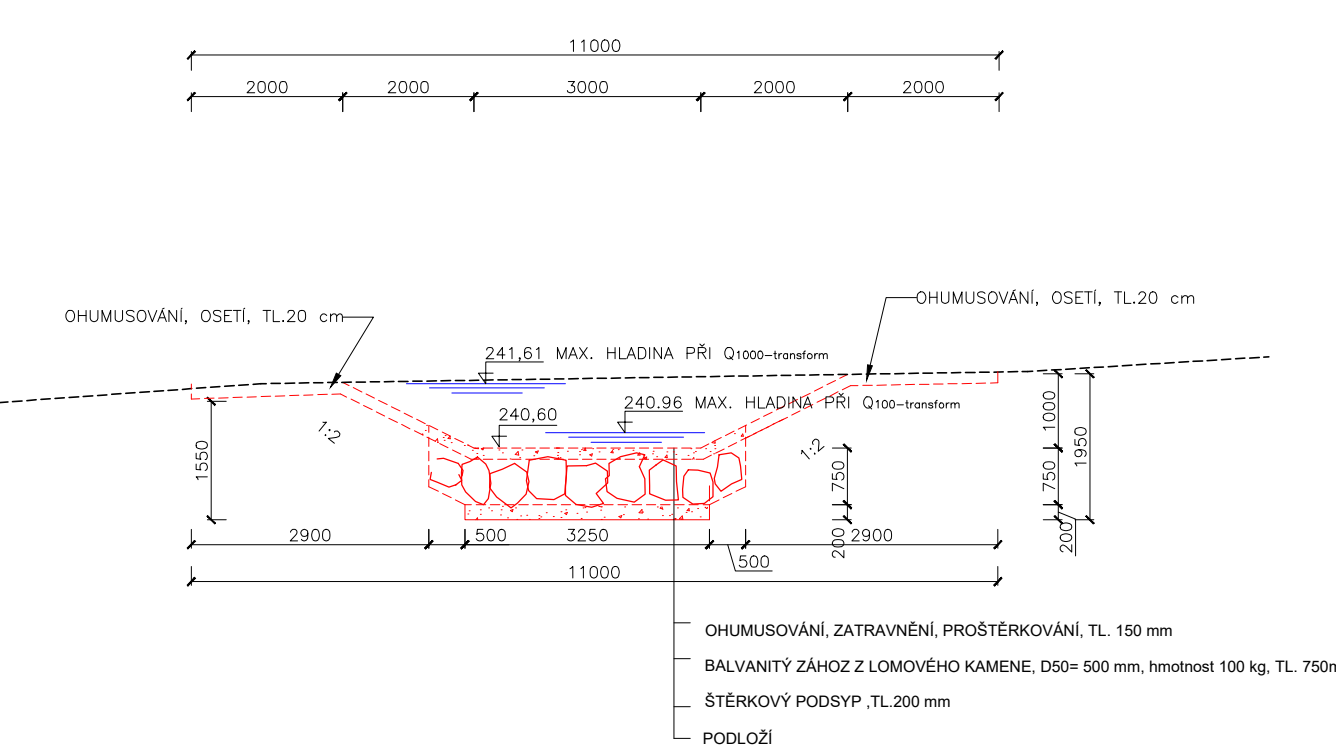

ŘEZ C-C'

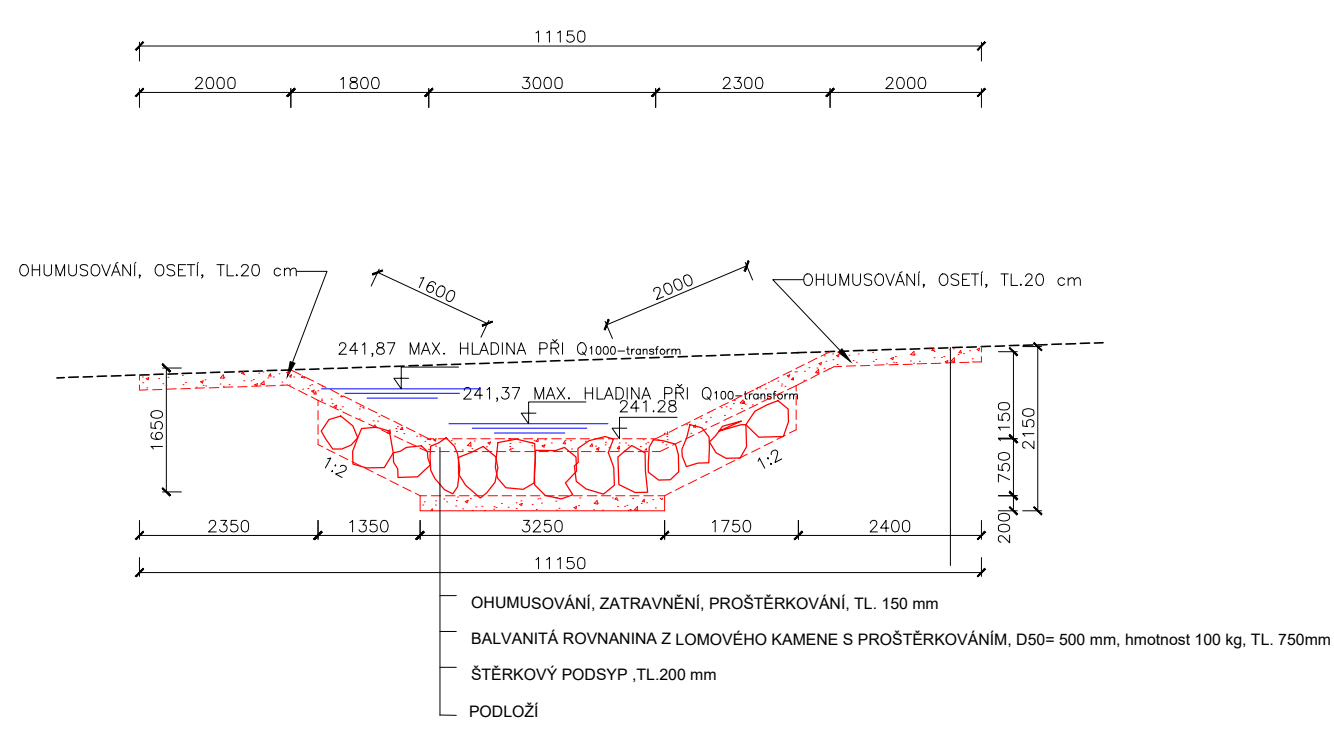

ŘEZ B-B'

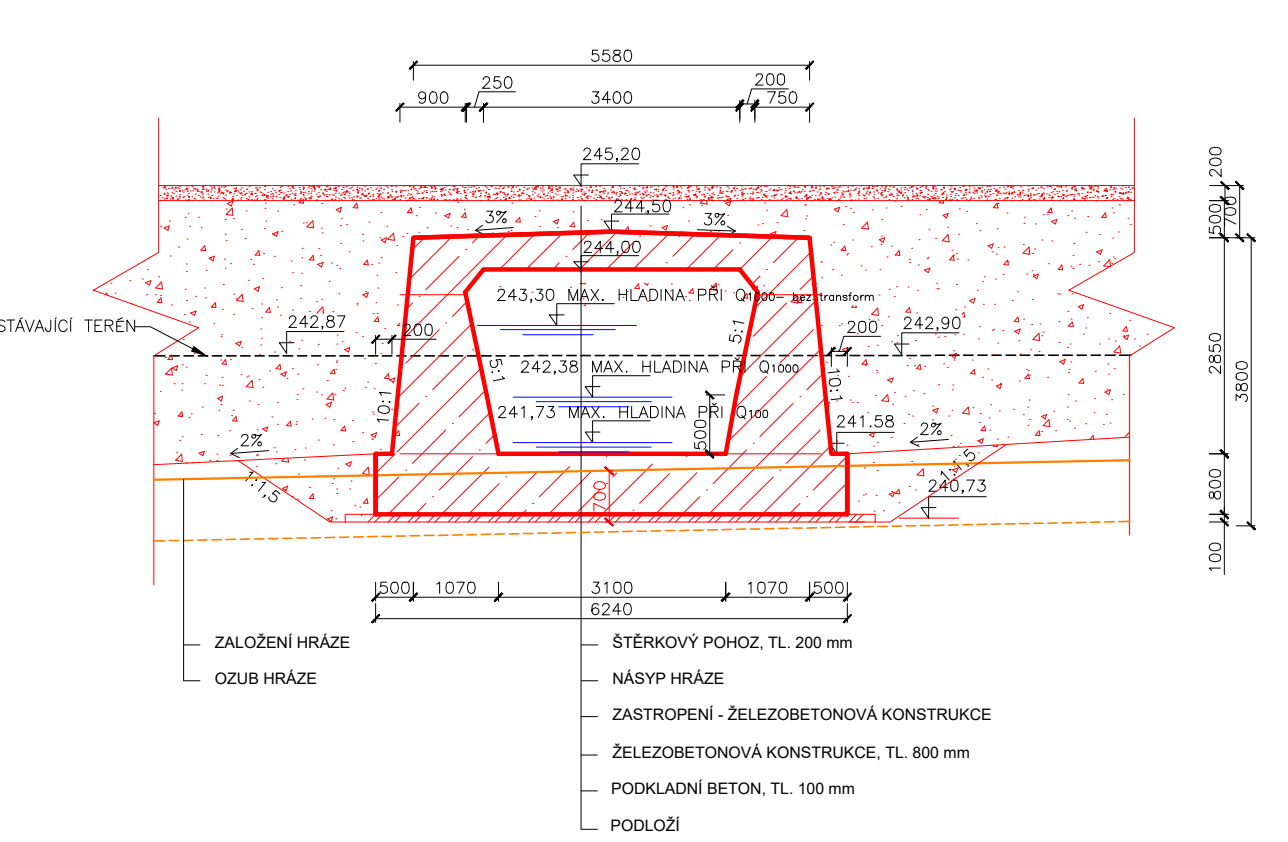

ŘEZ A-A'

