



SITUACE BOURACÍCH PRACÍ A KÁCENÍ
M 1: 250

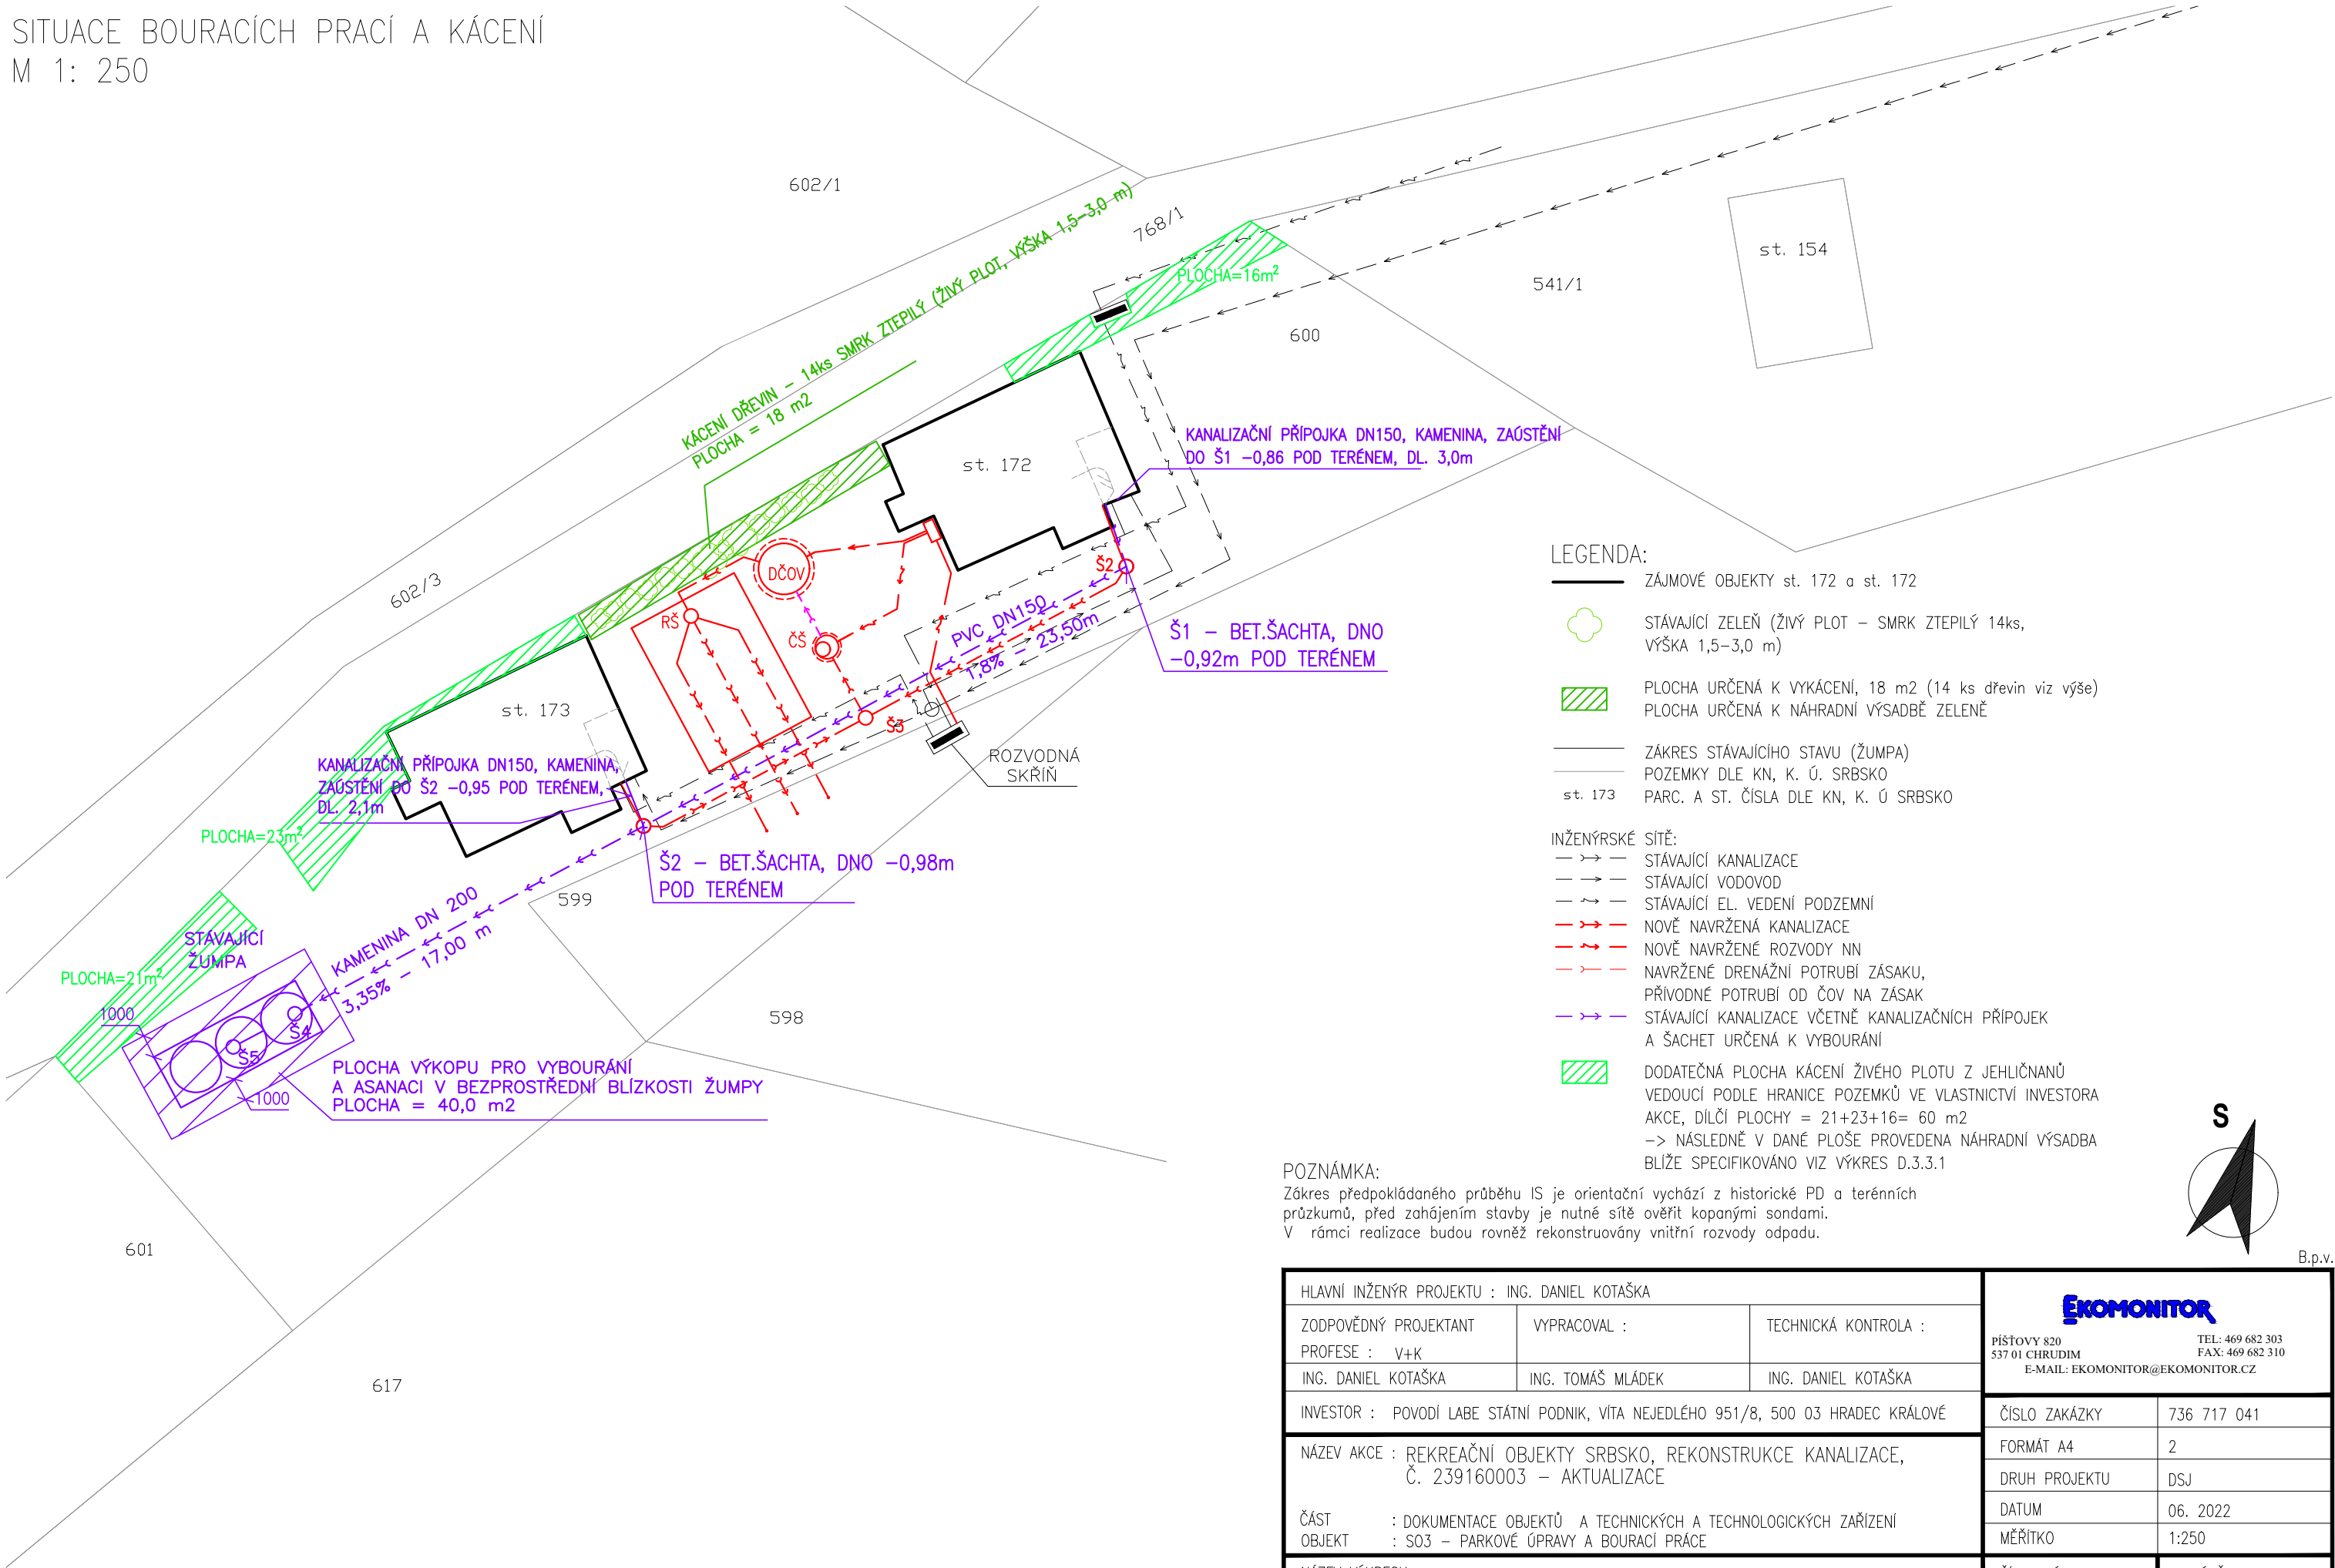

POZNÁMKA:
Zákres předpokládaného průběhu IS je orientační vychází z historické PD a terénních průzkumů, před zahájením stavby je nutné sítě ověřit kopanými sondami.
V rámci realizace budou rovněž rekonstruovány vnitřní rozvody odpadu.

- LEGENDA:
- ZÁJMOVÉ OBJEKTY st. 172 a st. 172
 - STÁVAJÍCÍ ZELEŇ (ŽIVÝ PLOT – SMRK ZTEPILÝ 14ks, VÝŠKA 1,5–3,0 m)
 - PLOCHA URČENÁ K VYKÁCENÍ, 18 m2 (14 ks dřevin viz výše)
PLOCHA URČENÁ K NÁHRADNÍ VÝSADBĚ ZELENĚ
 - ZÁKRES STÁVAJÍCÍHO STAVU (ŽUMPA)
 - POZEMKY DLE KN, K. Ú. SRBSKO
 - st. 173 PARC. A ST. ČÍSLA DLE KN, K. Ú. SRBSKO
- INŽENÝRSKÉ SÍTĚ:
- STÁVAJÍCÍ KANALIZACE
 - STÁVAJÍCÍ VODOVOD
 - STÁVAJÍCÍ EL. VEDENÍ PODZEMNÍ
 - NOVĚ NAVRŽENÁ KANALIZACE
 - NOVĚ NAVRŽENÉ ROZVODY NN
 - NAVRŽENÉ DRENÁŽNÍ POTRUBÍ ZÁSAKU, PŘÍVODNÉ POTRUBÍ OD ČOV NA ZÁSAK
 - STÁVAJÍCÍ KANALIZACE VČETNĚ KANALIZAČNÍCH PŘÍPOJEK A ŠACHET URČENÁ K VYBOURÁNÍ
 - DODATEČNÁ PLOCHA KÁCENÍ ŽIVÉHO PLOTU Z JEHLIČANŮ VEDOUcí PODLE HRANICE POZEMKŮ VE VLASTNICTVÍ INVESTORA
AKCE, DÍLČÍ PLOCHY = 21+23+16= 60 m2
-> NÁSLEDNĚ V DANÉ PLOŠE PROVEDENA NÁHRADNÍ VÝSADBA BLÍŽE SPECIFIKOVÁNO VIZ VÝKRES D.3.3.1

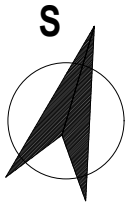

B.p.v.

HLAVNÍ INŽENÝR PROJEKTU : ING. DANIEL KOTAŠKA			<div>Ekomonitor</div> <div>PIŠTOVY 820 TEL: 469 682 303 537 01 CHRUDIM FAX: 469 682 310 E-MAIL: EKOMONITOR@EKOMONITOR.CZ</div>	
ZODPOVĚDNÝ PROJEKTANT	VYPRACOVAL :	TECHNICKÁ KONTROLA :		
PROFESE : V+K				
ING. DANIEL KOTAŠKA	ING. TOMAŠ MLÁDEK	ING. DANIEL KOTAŠKA	ČÍSLO ZAKÁZKY 736 717 041	
INVESTOR : POVODÍ LABE STÁTNÍ PODNIK, VÍTA NEJEDLÉHO 951/8, 500 03 HRADEC KRÁLOVÉ			FORMÁT A4	2
NÁZEV AKCE : REKREAČNÍ OBJEKTY SRBSKO, REKONSTRUKCE KANALIZACE, Č. 239160003 – AKTUALIZACE			DRUH PROJEKTU	DSJ
ČÁST : DOKUMENTACE OBJEKTŮ A TECHNICKÝCH A TECHNOLOGICKÝCH ZAŘÍZENÍ			DATUM	06. 2022
OBJEKT : SO3 – PARKOVÉ ÚPRAVY A BOURACÍ PRÁCE			MĚŘÍTKO	1:250
NÁZEV VÝKRESU : SITUACE BOURACÍCH PRACÍ A KÁCENÍ			ČÍSLO VÝKRESU : D.1.3.1	PARÉ Č.: