



SITUACE SPLAŠKOVÉ KANALIZACE
M 1: 125

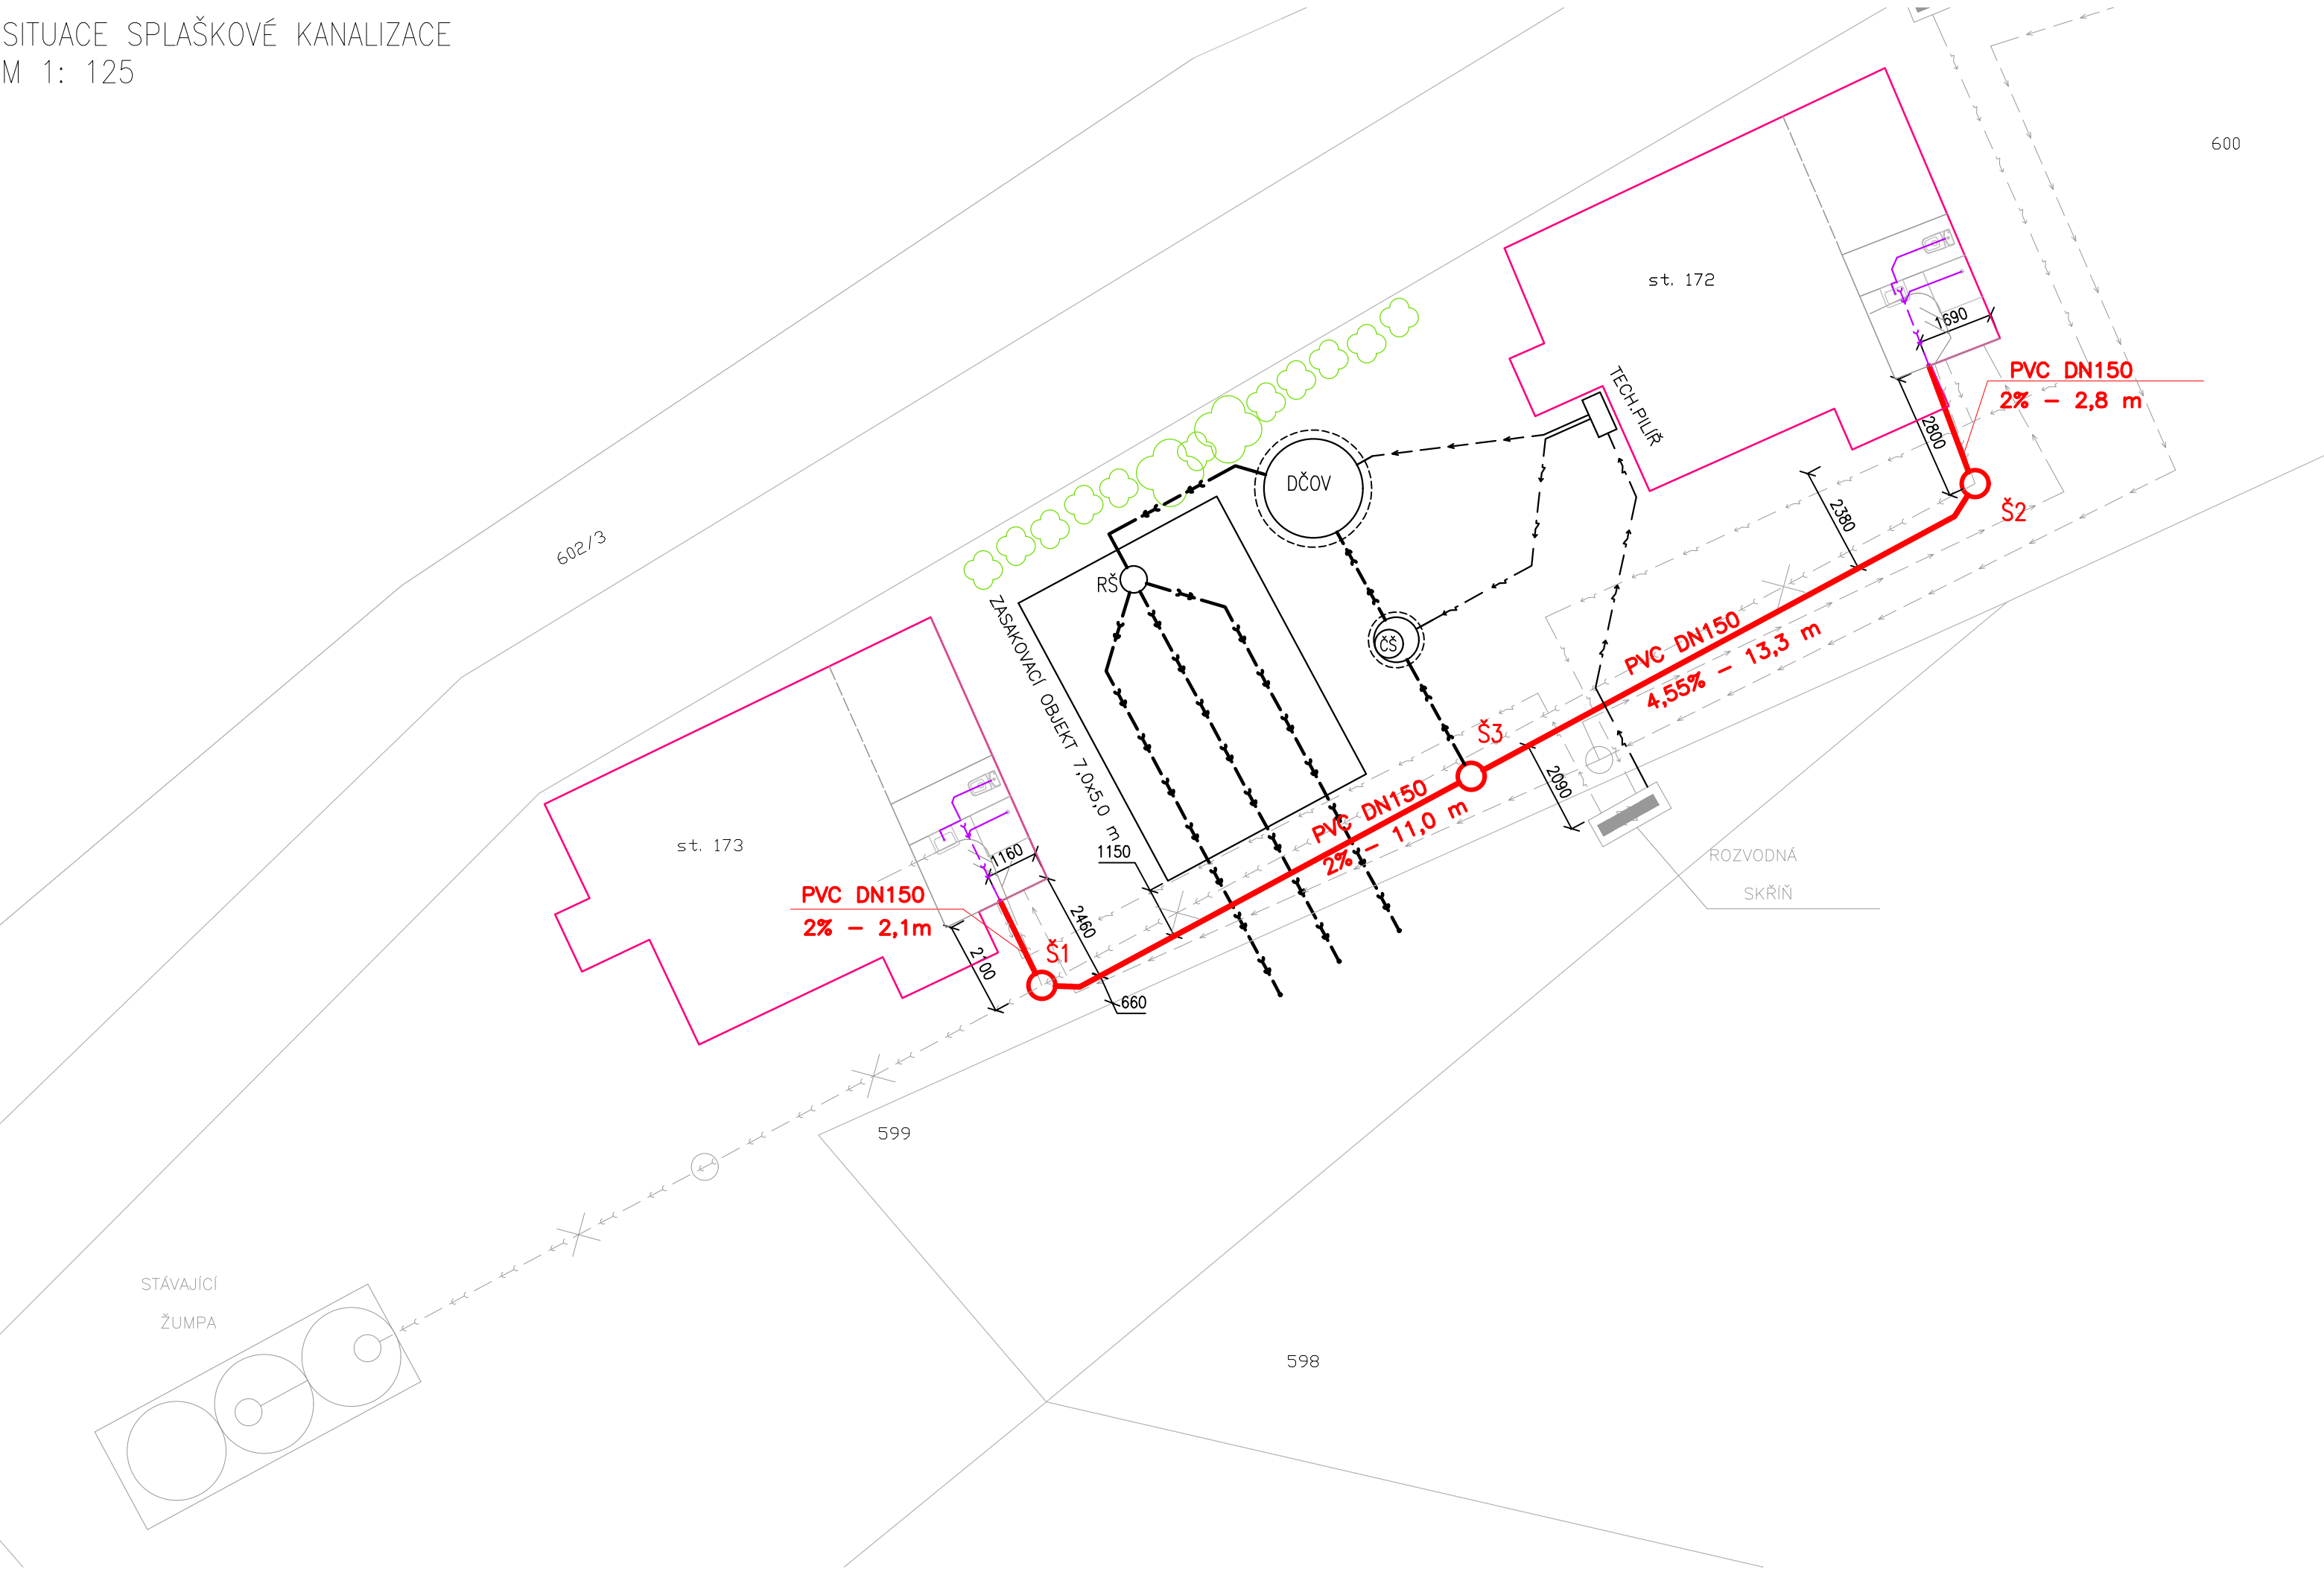

- LEGENDA:
- VÝŠKOVÉ ZAMĚŘENÍ TERÉNU
 - ZÁJMOVÉ OBJEKTY st. 172 a st. 173
 - ZÁKRES STÁVAJÍCÍHO STAVU (ŽUMPA)
 - POZEMKY DLE KN, K. Ú. SRBSKO
 - st. 173 PARC. A ST. ČÍSLA DLE KN, K. Ú SRBSKO
 - STÁVAJÍCÍ ŽIVÝ PLOT (SMRK ZTEPILÝ)
- INŽENÝRSKÉ SÍTĚ:
- STÁVAJÍCÍ KANALIZACE
 - STÁVAJÍCÍ VODOVOD
 - STÁVAJÍCÍ EL. VEDENÍ PODZEMNÍ
 - NOVĚ NAVRŽENÁ KANALIZACE
 - NOVĚ NAVRŽENÉ KABELOVÉ ROZVODY NN
 - NOVĚ NAVRŽENÁ KANALIZACE (TRASA Š3-ČŠ-DČOV), NOVĚ NAVRŽENÉ DRENAŽNÍ POTRUBÍ ZÁSAKU, PŘÍVODNÉ POTRUBÍ OD ČOV NA ZÁSAK
 - REKONSTRUKCE VNITŘNÍCH ROZVODŮ ODPADŮ (SAMOSTATNÝ DÍLČÍ PROJEKT)

POZNÁMKA:
Zákres předpokládaného průběhu IS je orientační vychází z historické PD a terénních průzkumů, před zahájením stavby je nutné síť ověřit kopanými sondami.
V rámci realizace budou rovněž rekonstruovány vnitřní rozvody odpadu.

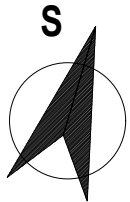

B.p.v.

HLAVNÍ INŽENÝR PROJEKTU : ING. DANIEL KOTAŠKA			EKOMONITOR PIŠTOVY 820 TEL: 469 682 303 537 01 CHRUDIM FAX: 469 682 310 E-MAIL: EKOMONITOR@EKOMONITOR.CZ	
ZODPOVĚDNÝ PROJEKTANT	VYPRACOVAL :	TECHNICKÁ KONTROLA :		
PROFESE : V+K				
ING. DANIEL KOTAŠKA	ING. TOMÁŠ MLÁDEK	ING. DANIEL KOTAŠKA	INVESTOR : POVODÍ LABE STÁTNÍ PODNIK, VÍTA NEJEDLÉHO 951/8, 500 03 HRADEC KRÁLOVÉ	
NÁZEV AKCE : REKREAČNÍ OBJEKTY SRBSKO, REKONSTRUKCE KANALIZACE, Č. 239160003 – AKTUALIZACE			ČÍSLO ZAKÁZKY	736 717 041
ČÁST : DOKUMENTACE OBJEKTŮ A TECHNICKÝCH A TECHNOLOGICKÝCH ZAŘÍZENÍ OBJEKT : SO1 – SPLAŠKOVÁ KANALIZACE			FORMÁT A4	3
			DRUH PROJEKTU	DSJ
			DATUM	06. 2022
NÁZEV VÝKRESU : SITUACE SPLAŠKOVÉ KANALIZACE			MĚŘÍTKO	1:125
			ČÍSLO VÝKRESU : D.1.1.1	PARÉ Č.: