




POHLED NA VZDUŠNÍ LÍČ HRÁZE
M 1:100

 


VZOROVÝ PŘÍČNÝ ŘEZ HRÁZ
M 1:100

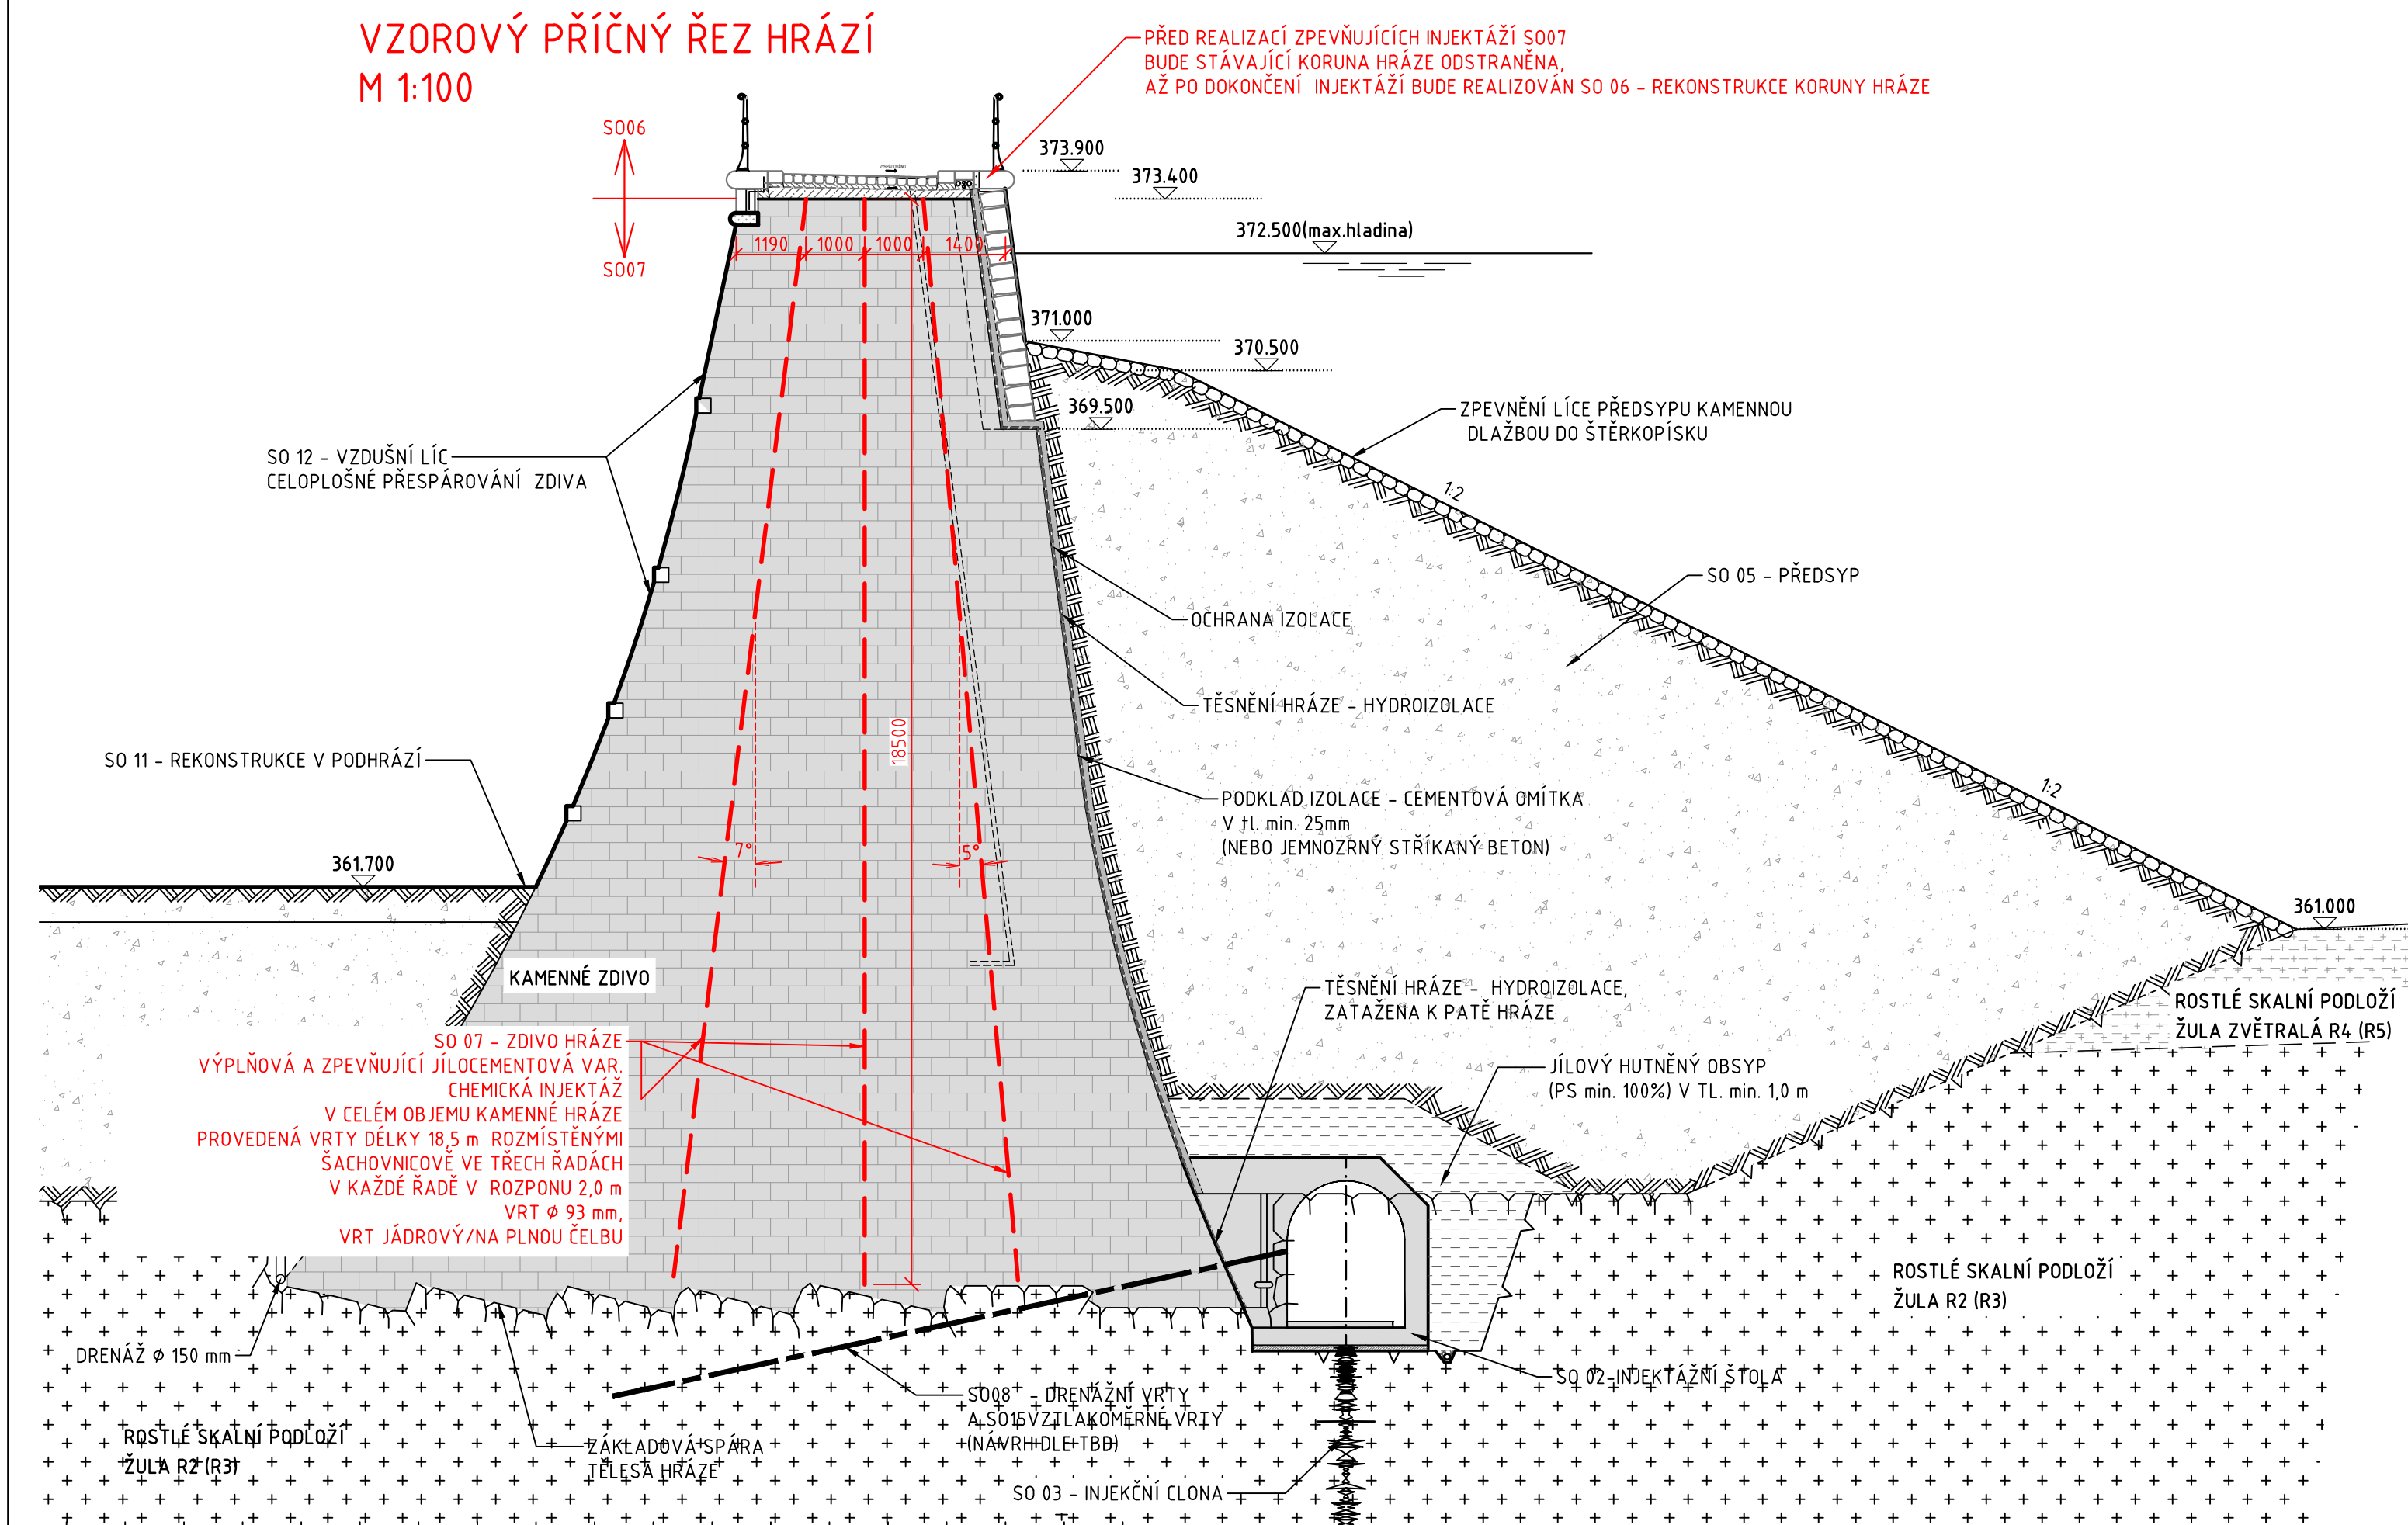


VZOROVÝ PŘÍČNÝ ŘEZ SPODNÍ VÝPUSTÍ
M 1:100

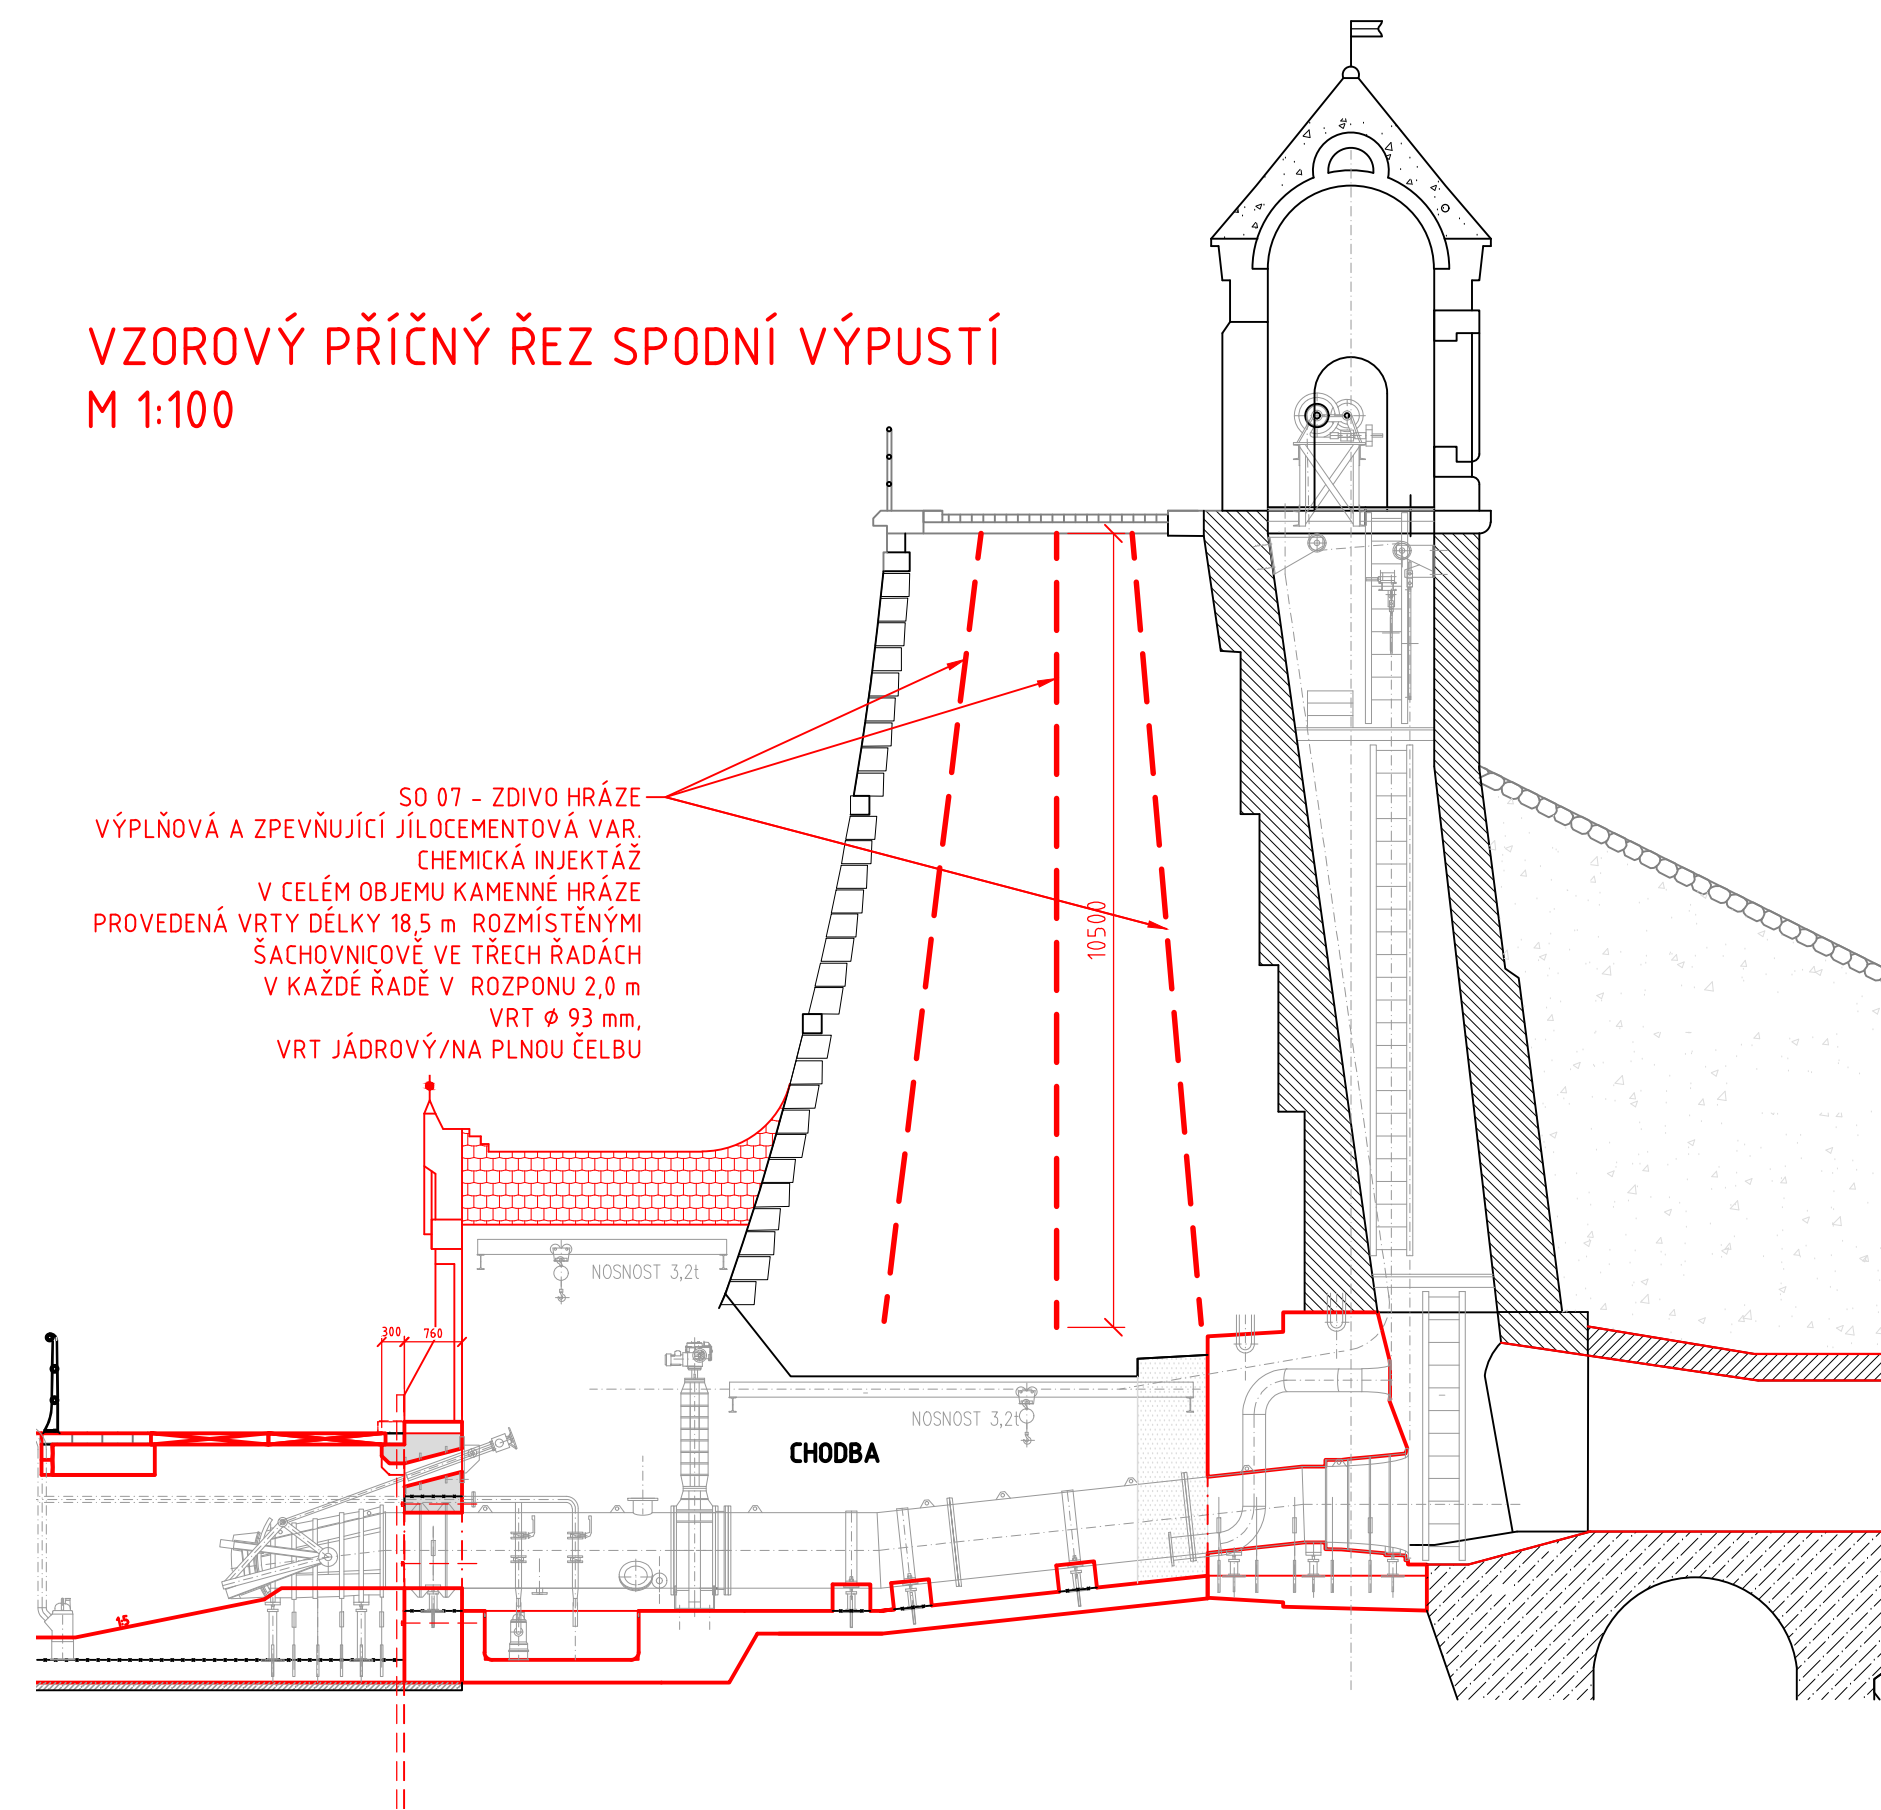

VZOROVÝ PŘÍČNÝ ŘEZ BEZPEČNOSTNÍM PŘELIVEM
M 1:100

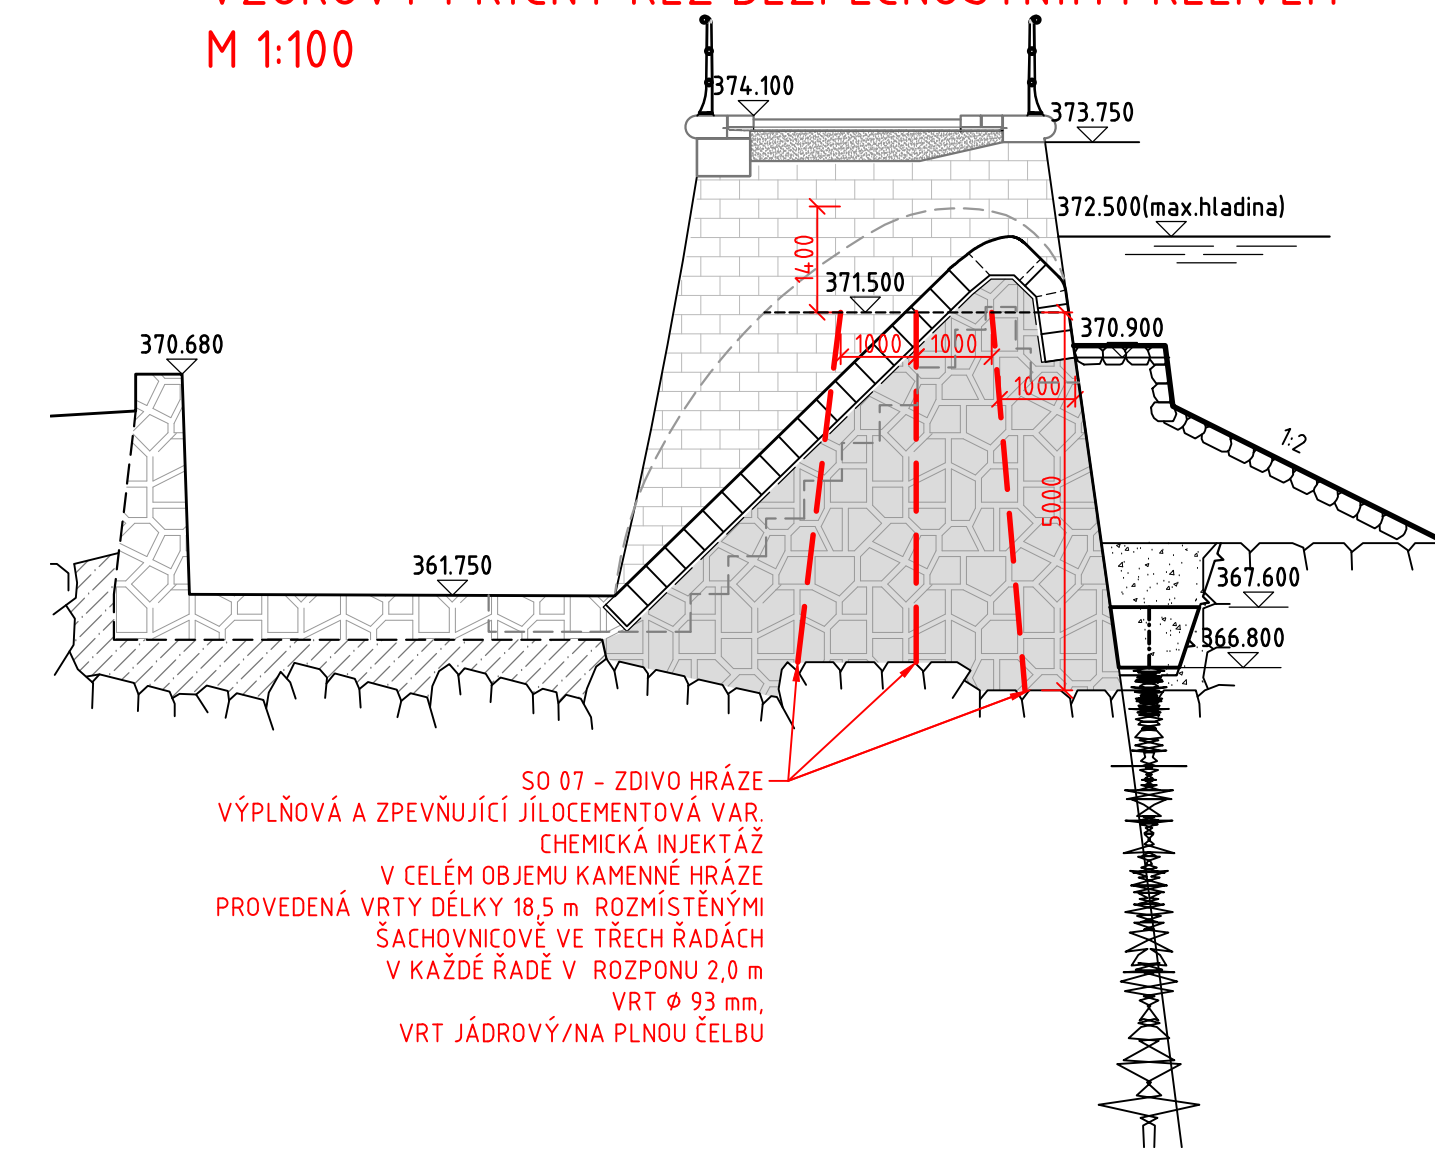

**PŮDORYSNÉ SCHEMA ROZMÍSTĚNÍ INJEKTÁŽNÍCH VRTŮ
PRO ZPEVŇUJÍCÍ INJEKTÁŽ TĚLSA HRÁZE**
M 1:100 ODBOURANÁ KORUNA HRÁZE

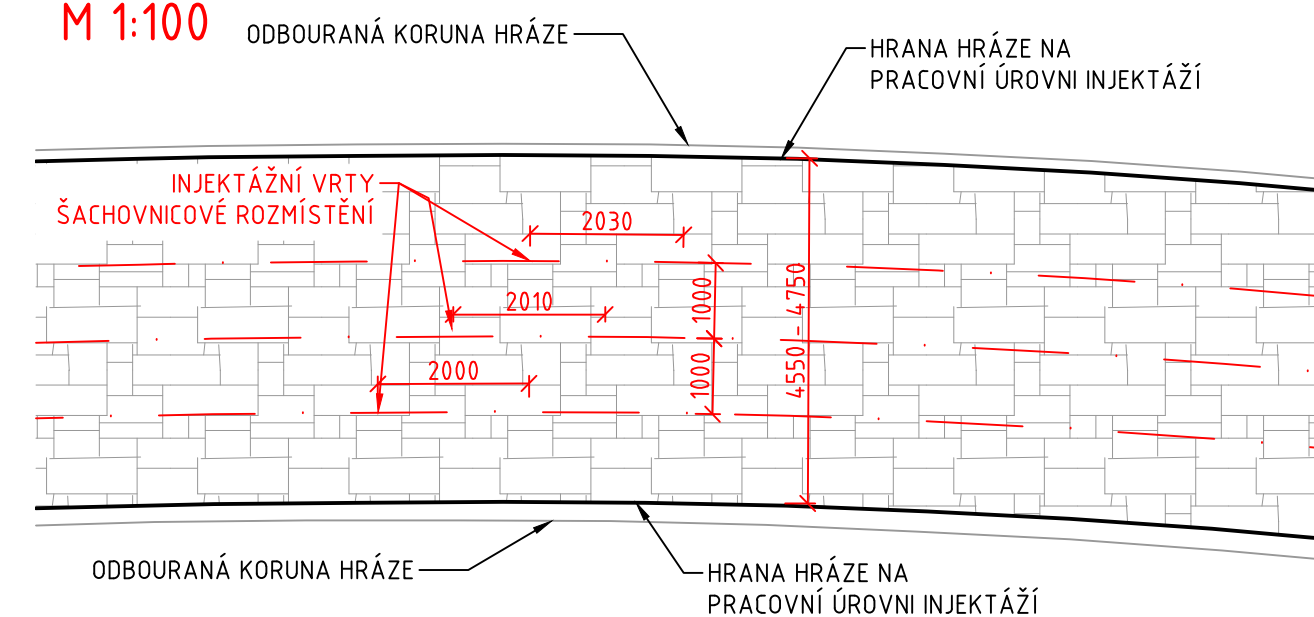

POŽADAVKY NA JÍLOCEMENTOVOU INJEKTÁŽNÍ SMĚS:

- PEVNOST V TLAKU >25 MPA,
- SOUDRŽNOST >15 MPA
- MODUL PRUŽNOSTI > 15GPa,
- ZMRAZOVÁNÍ A TÁNÍ - SOUDRŽNOST PO 50-TI CYKLECH >15 MPA.

| | | | | | |
|---|--------------------|--------------------------------------------------------------------|---------------------------------------------------------------------------------------|---------------|-------------------------------|
| SO 07 | ZDIVO HRÁZE | | | | |
| <div style="display: flex; justify-content: space-between; align-items: center;"> <div style="text-align: left;"> Objednatel:  </div> <div style="text-align: center; flex-grow: 1;"> Povodi Labe, státní podnik Vita Nejedlého 951 500 03 Hradec Králové </div> </div> | | | | | |
| Zhotovitel DPS:  | | Valbek, spol. s r.o. Vaňurova 505/17 460 02 Liberec 3 | | | |
| | | | | | |
|  | Vyrpracoval | Ing. M. Kyselák |  | Zak. číslo | 16L01012 |
| | Zodp. projektant | Ing. M. Kyselák | | Datum | 07/2020 |
| | Tech. kontrola | Ing. Jaromír Dráskár | | Stupeň | DPS |
| | Akce | VD HARCOV ZAJIŠTĚNÍ BEZPEČNOSTI ZA POVODNĚ | | Počet formátů | 1 x 4 A4 |
| Zhotovitel: Valbek, spol. s r.o., Ústí n. L. Česká 171/3 400 03 Ústí nad Labem | | Příloha | D.07.2 | | Měřítko Č. přílohy Paré |