

VD HARCOV, ZAJIŠTĚNÍ BEZPEČNOSTI ZA POVODNÍ





SEZNAM STRÁNEK


1	TITULNÍ LIST DOKUMENTACE
2	PÁTEŘNÍ KABELOVÉ TRASY
3	SITUAČNÍ SCHÉMA UZEMNĚNÍ
4	KOORDINACE SÍTÍ ČEZ A PLA
5	KABELOVÝ SEZNAM
6	DISPOZICE ZAŘÍZENÍ A KABELOVÝCH TRAS
7	PŘEHLEDOVÉ SCHÉMA ZAPOJENÍ
8	ROZMÍSTĚNÍ PŘÍSTROJŮ V + RE
9	ROZVÁDĚČ ZÁLOHOVANÉHO NAPÁJENÍ +RE
10	NÁVAZNOSTI A KOMUNIKACE +RE
11	ZAPOJENÍ PLC A01 V +RE
12	ROZMÍSTĚNÍ PŘÍSTROJŮ V +UC2
13	ROZVÁDĚČ ZÁKLADOVÉ ŠTOLY +UC2
14	NÁVAZNOSTI A KOMUNIKACE +UC2
15	ZAPOJENÍ PLC A01 V +UC2
16	ROZMÍSTĚNÍ PŘÍSTROJŮ +UC3
17	ZAPOJENÍ +UC3
18	ZAPOJENÍ A NÁVAZNOSTI +UC3
19	ZAPOJENÍ SERVOPOHONŮ
20	OVLÁDACÍ KABEL WG38
21	ZAPOJENÍ PLC V UC3
22	DATOVÉ SPOJE A KOMUNIKACE +UC3
23	ROZMÍSTĚNÍ PŘÍSTROJŮ V +UC3.1
24	ZAPOJENÍ +UC3.1
25	NÁVAZNOSTI +UC3.1
26	ROZMÍSTĚNÍ PŘÍSTROJŮ +UC4
27	ZAPOJENÍ +UC4
28	ZAPOJENÍ A NÁVAZNOSTI +UC4
29	ZAPOJENÍ SERVOPOHONŮ LEVÉ VÝPUSTI
30	OVLÁDACÍ KABEL WG48
31	ZAPOJENÍ PLC V +UC4
32	DATOVÉ SPOJE A KOMUNIKACE +UC4
33	ROZMÍSTĚNÍ PŘÍSTROJŮ V +UC4.1
34	ZAPOJENÍ +UC4.1
35	NÁVAZNOSTI +UC4.1
36	KANCELÁŘ


Projektová fáze		DPS			
Číslo revize	2	Datum revize	24.5.2021	Projektant	ING. HORNÍK
Investor, objednatel				Povodí Labe, státní podnik Víta Nejedlého 951/8 500 03 Hradec Králové	ČÍSLO STAVBY 239090007 16UL01012
Název části	ELEKTROINSTALACE A ŘÍDICÍ SYSTÉM			DPS	PS03
Název celku	VD HARCOV, ZAJIŠTĚNÍ BEZPEČNOSTI ZA POVODNÍ				D.20.2.
Dodavatel:		Název výkresu		Číslo dokumentu	
 ENECOS, s.r.o. Dukovany 227, PSČ 675 56 www.enecos.cz		TITULNÍ LIST DOKUMENTACE		10-10-17H	
		Kontroloval	Kreslil	Změna	Datum
		ING. DOLEŽAL	ING. HORNÍK		31.5.2021
				Jazyk	List
				CZ	1/36

Index	Změna	Datum	Jméno	Podpis
1				
2				
3				
4				

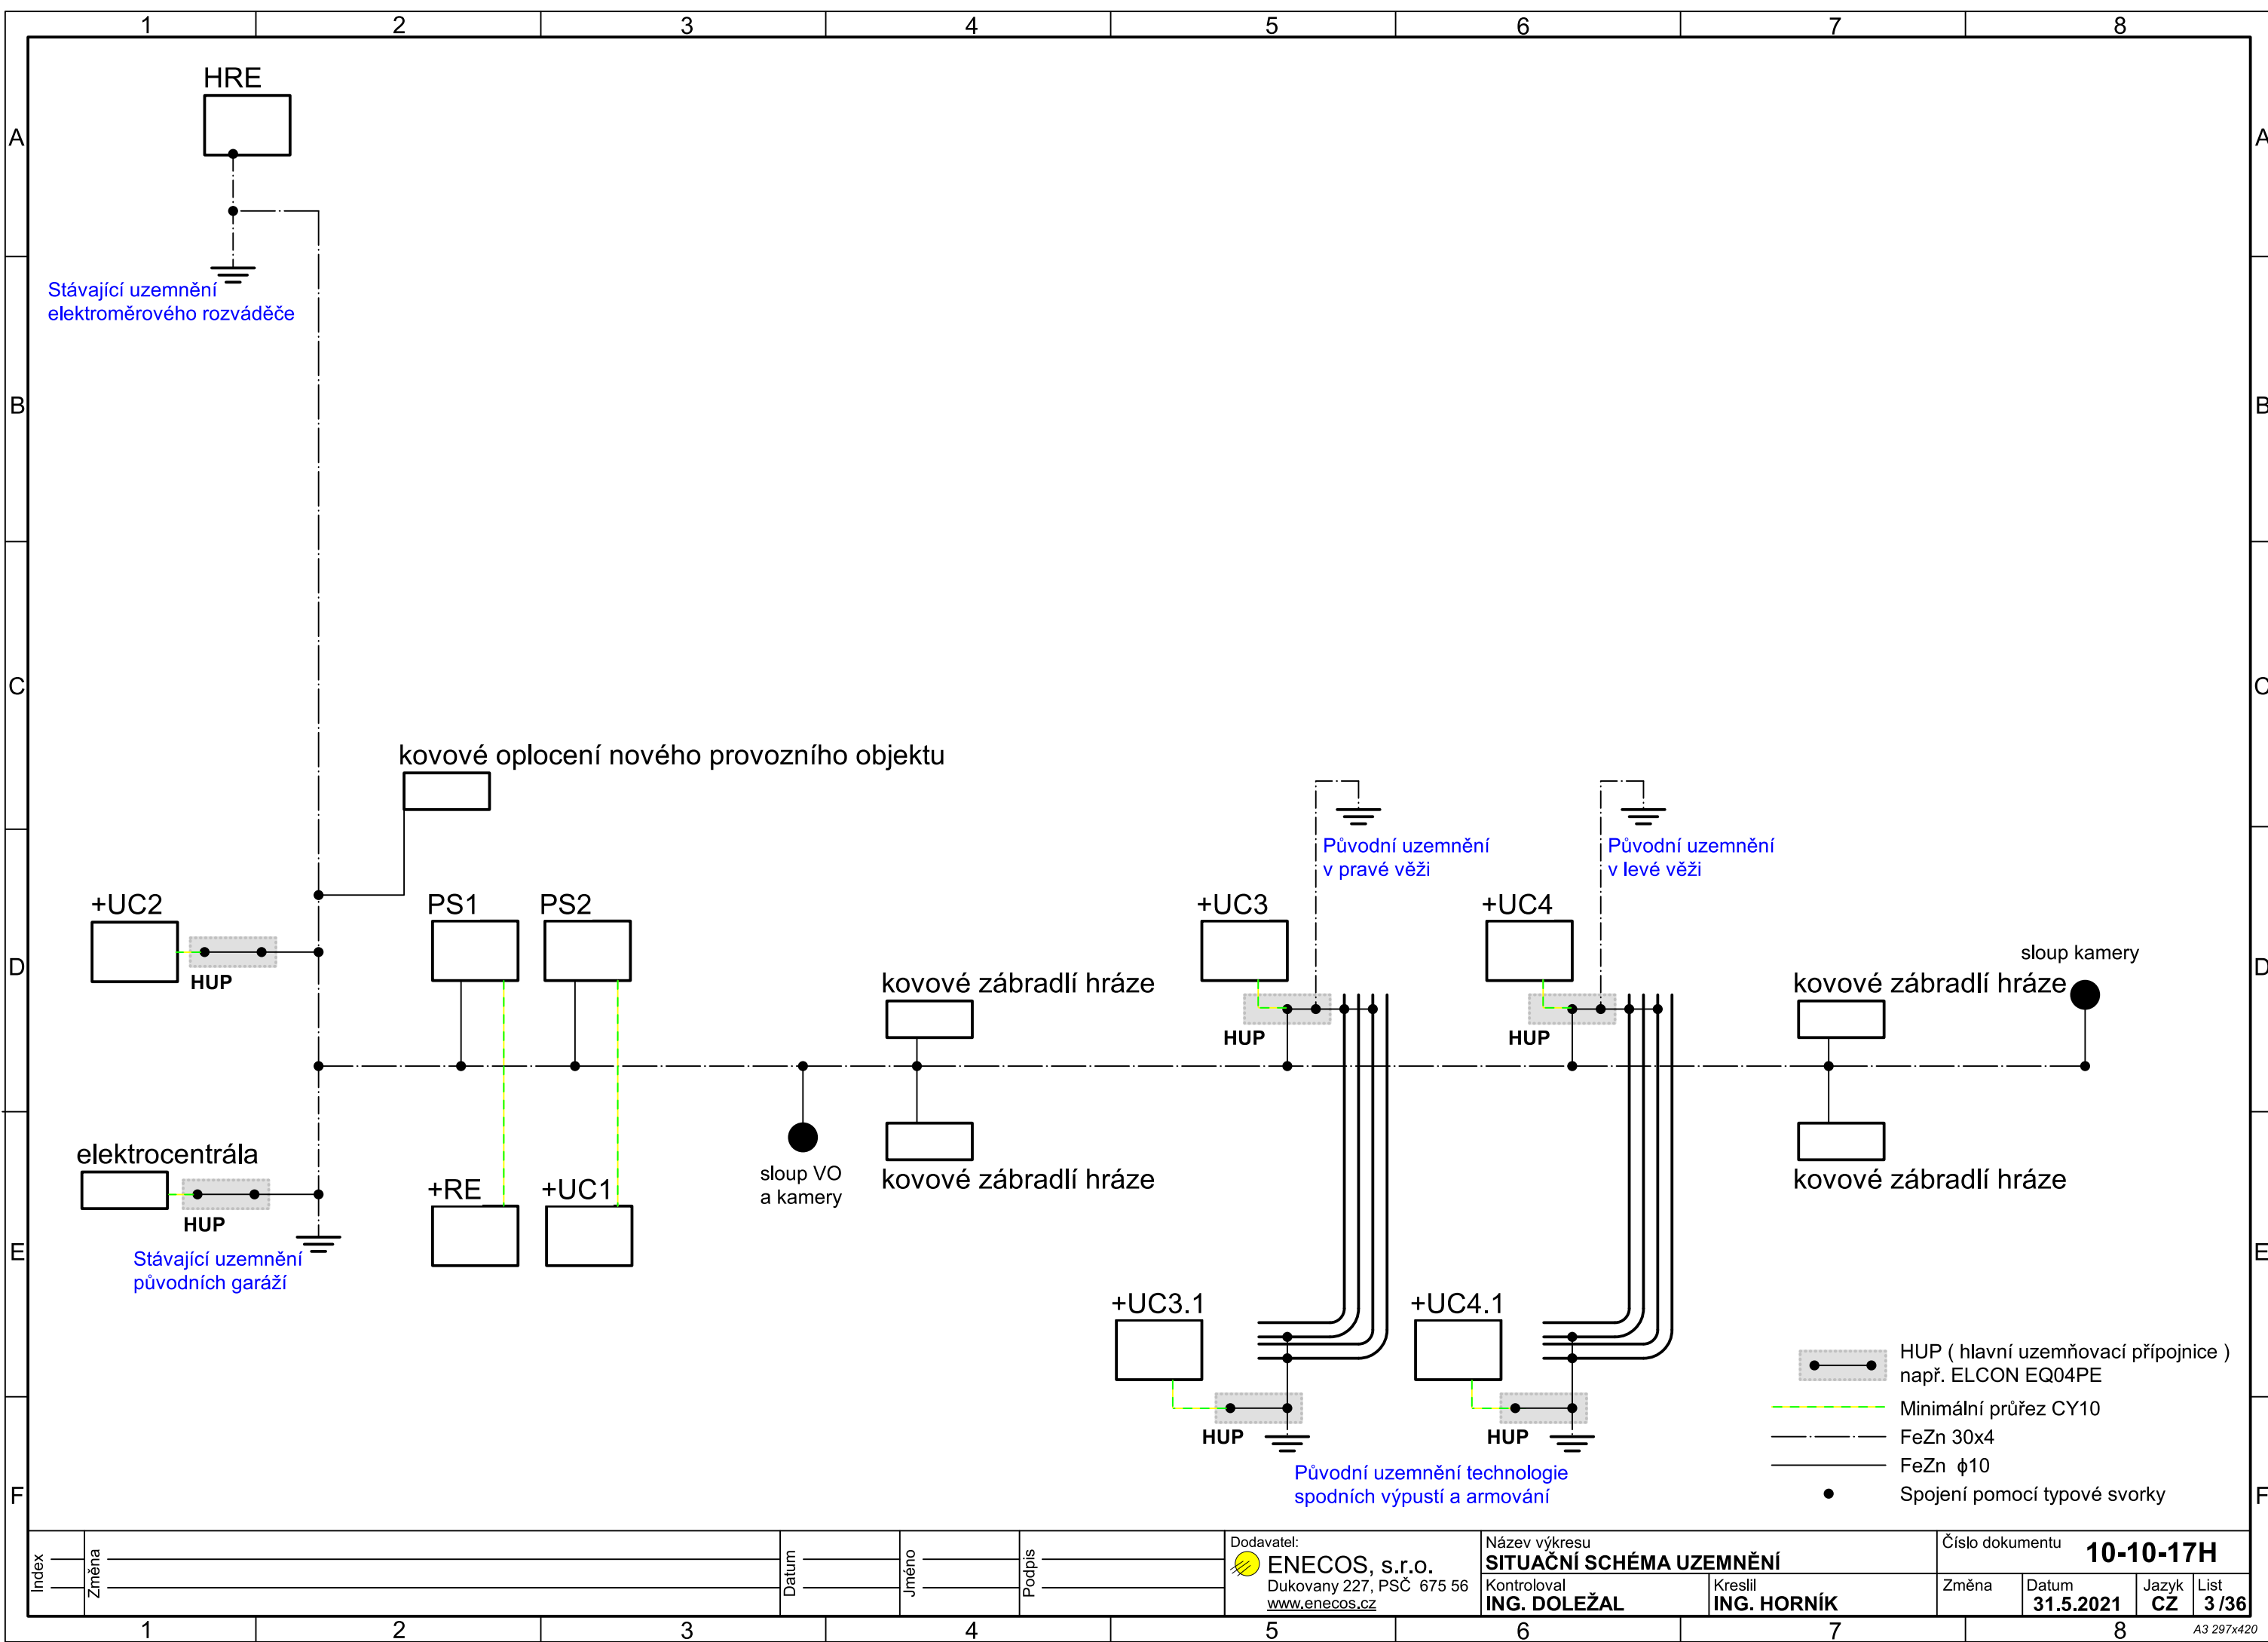



Index				Datum	Jméno	Podpis	Dodavatel:		Název výkresu		Číslo dokumentu	
	Změna						 ENECOS, s.r.o. Dukovany 227, PSČ 675 56 www.enecos.cz		SITUAČNÍ SCHÉMA UZEMNĚNÍ		10-10-17H	
							Kontroloval ING. DOLEŽAL	Kreslil ING. HORNÍK	Změna	Datum 31.5.2021	Jazyk CZ	List 3/36

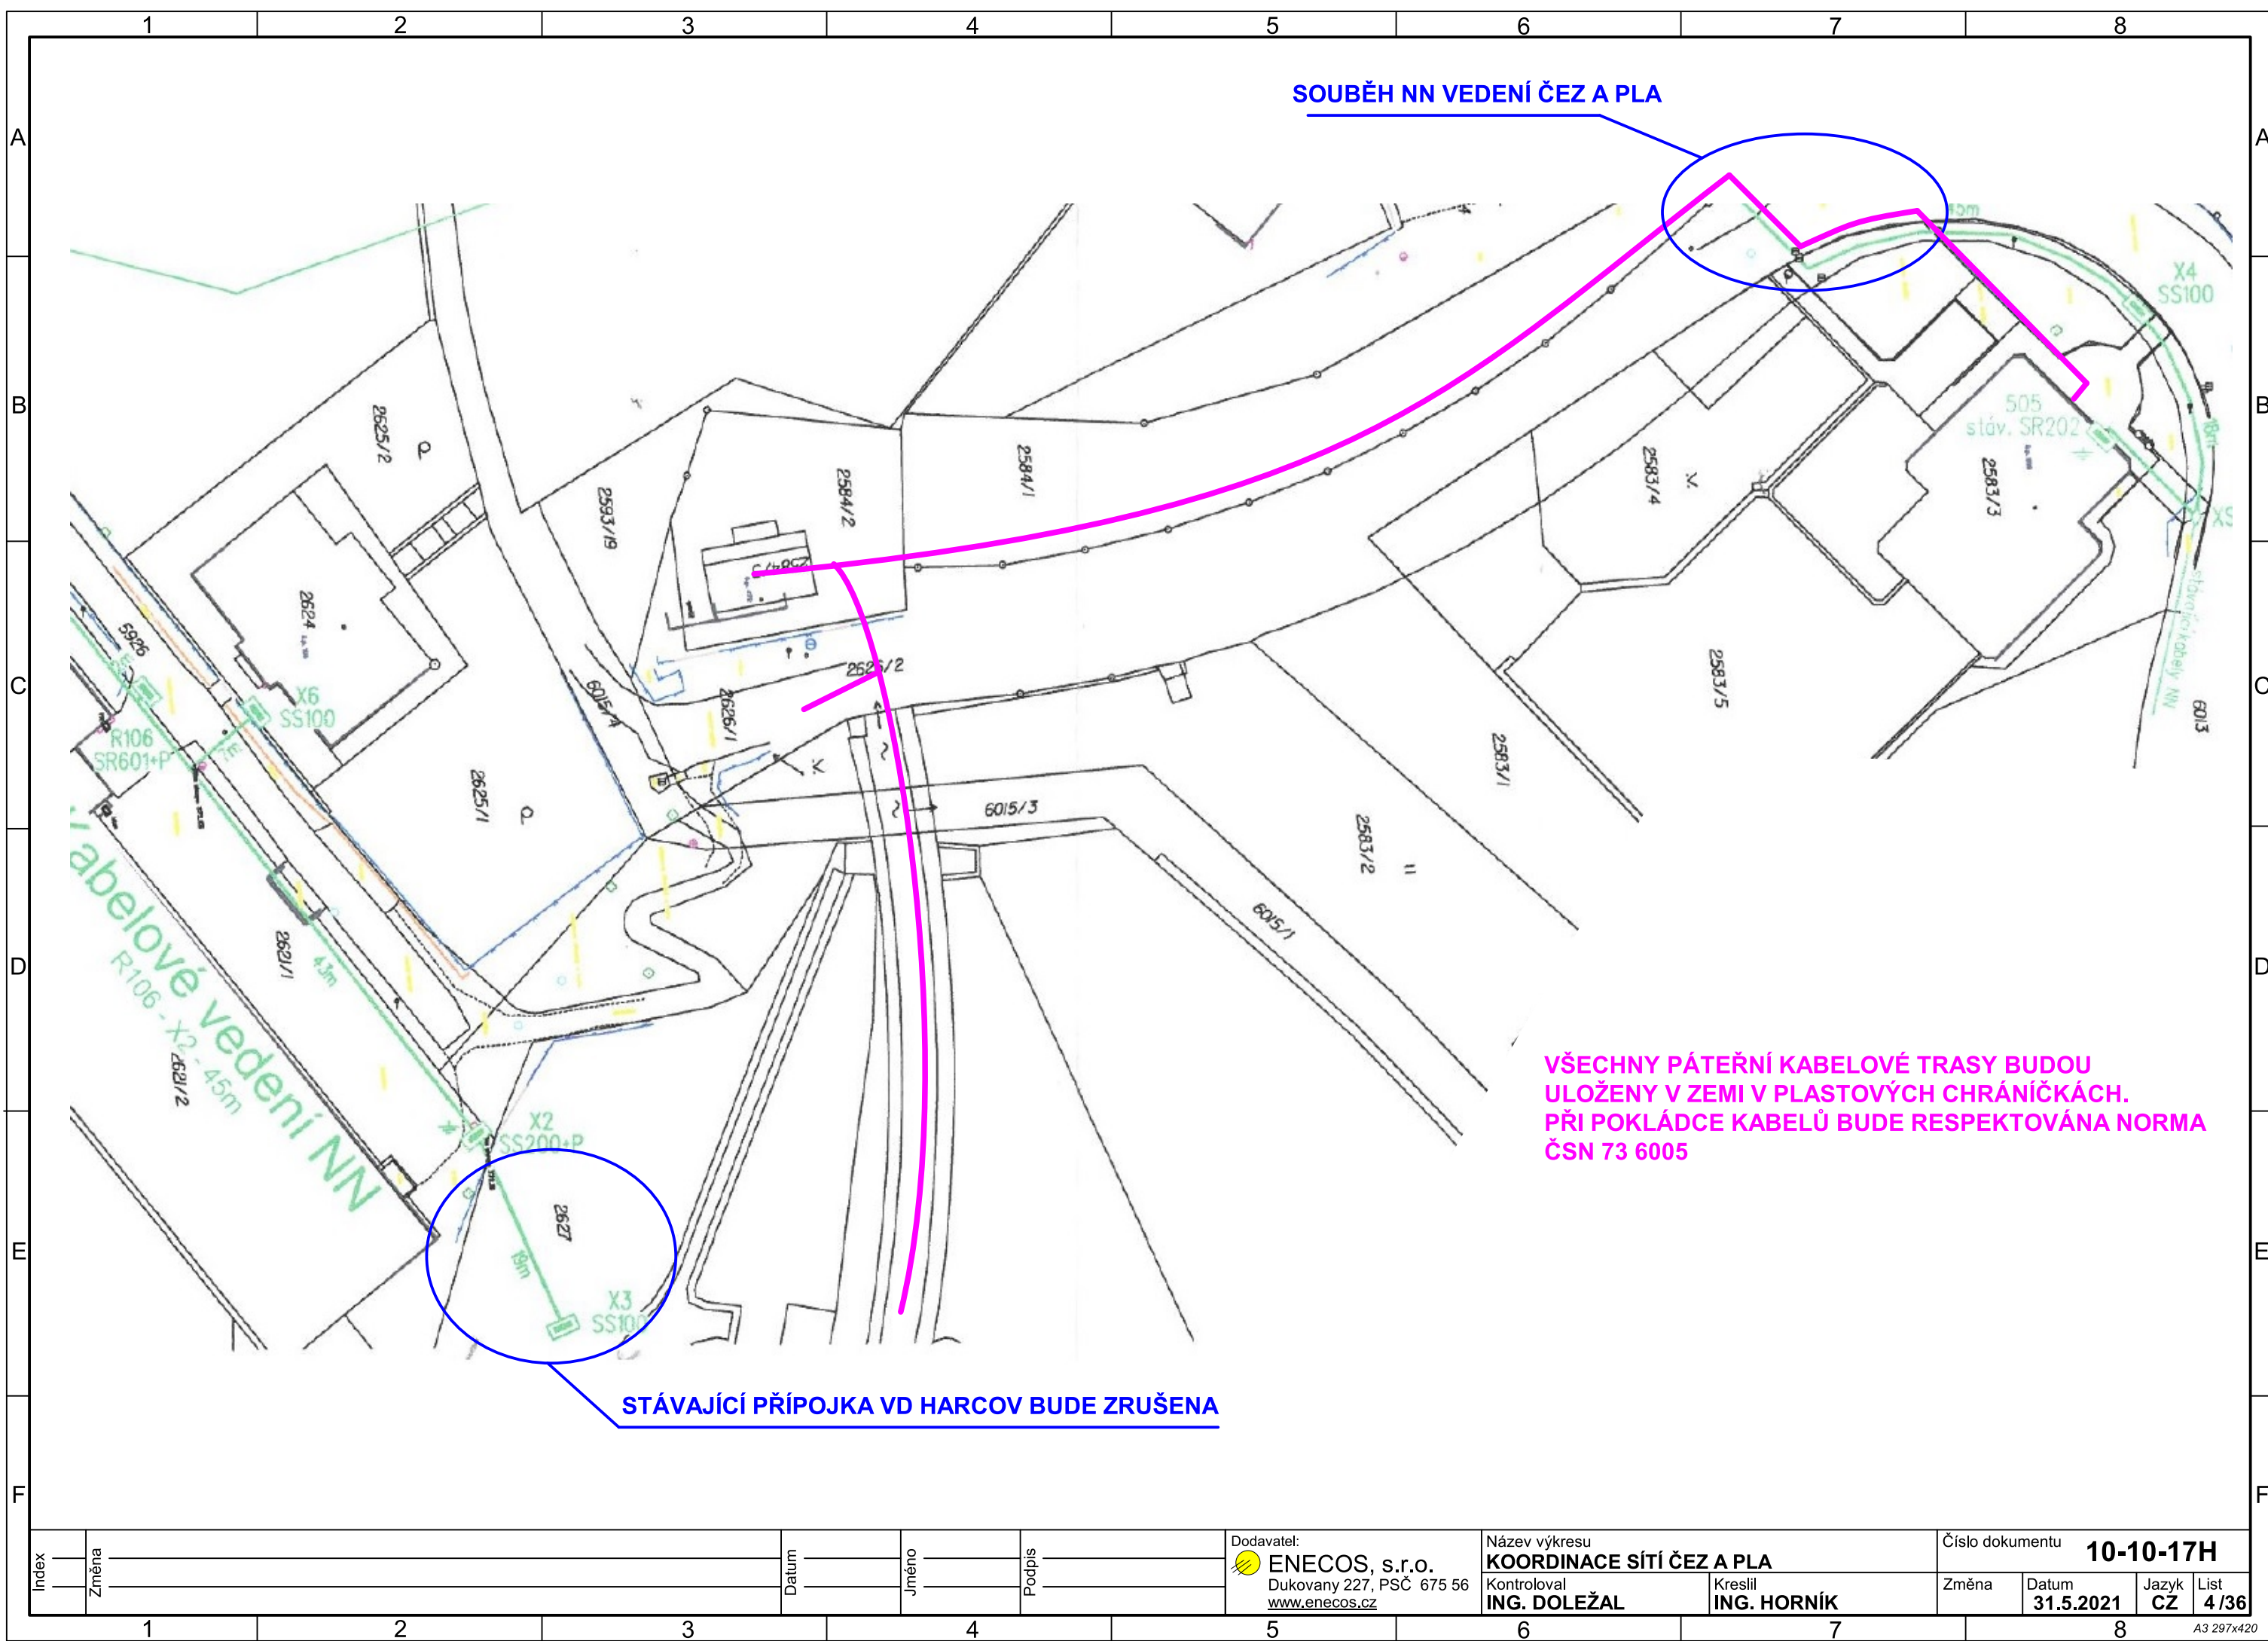



Index				Datum	Jméno	Podpis	Dodavatel:		Název výkresu		Číslo dokumentu	
	Změna						 ENECOS, s.r.o.		KOORDINACE SÍTÍ ČEZ A PLA		10-10-17H	
							Dukovany 227, PSČ 675 56 www.enecos.cz		Kontroloval ING. DOLEŽAL	Kreslil ING. HORNÍK	Změna	Datum 31.5.2021


<

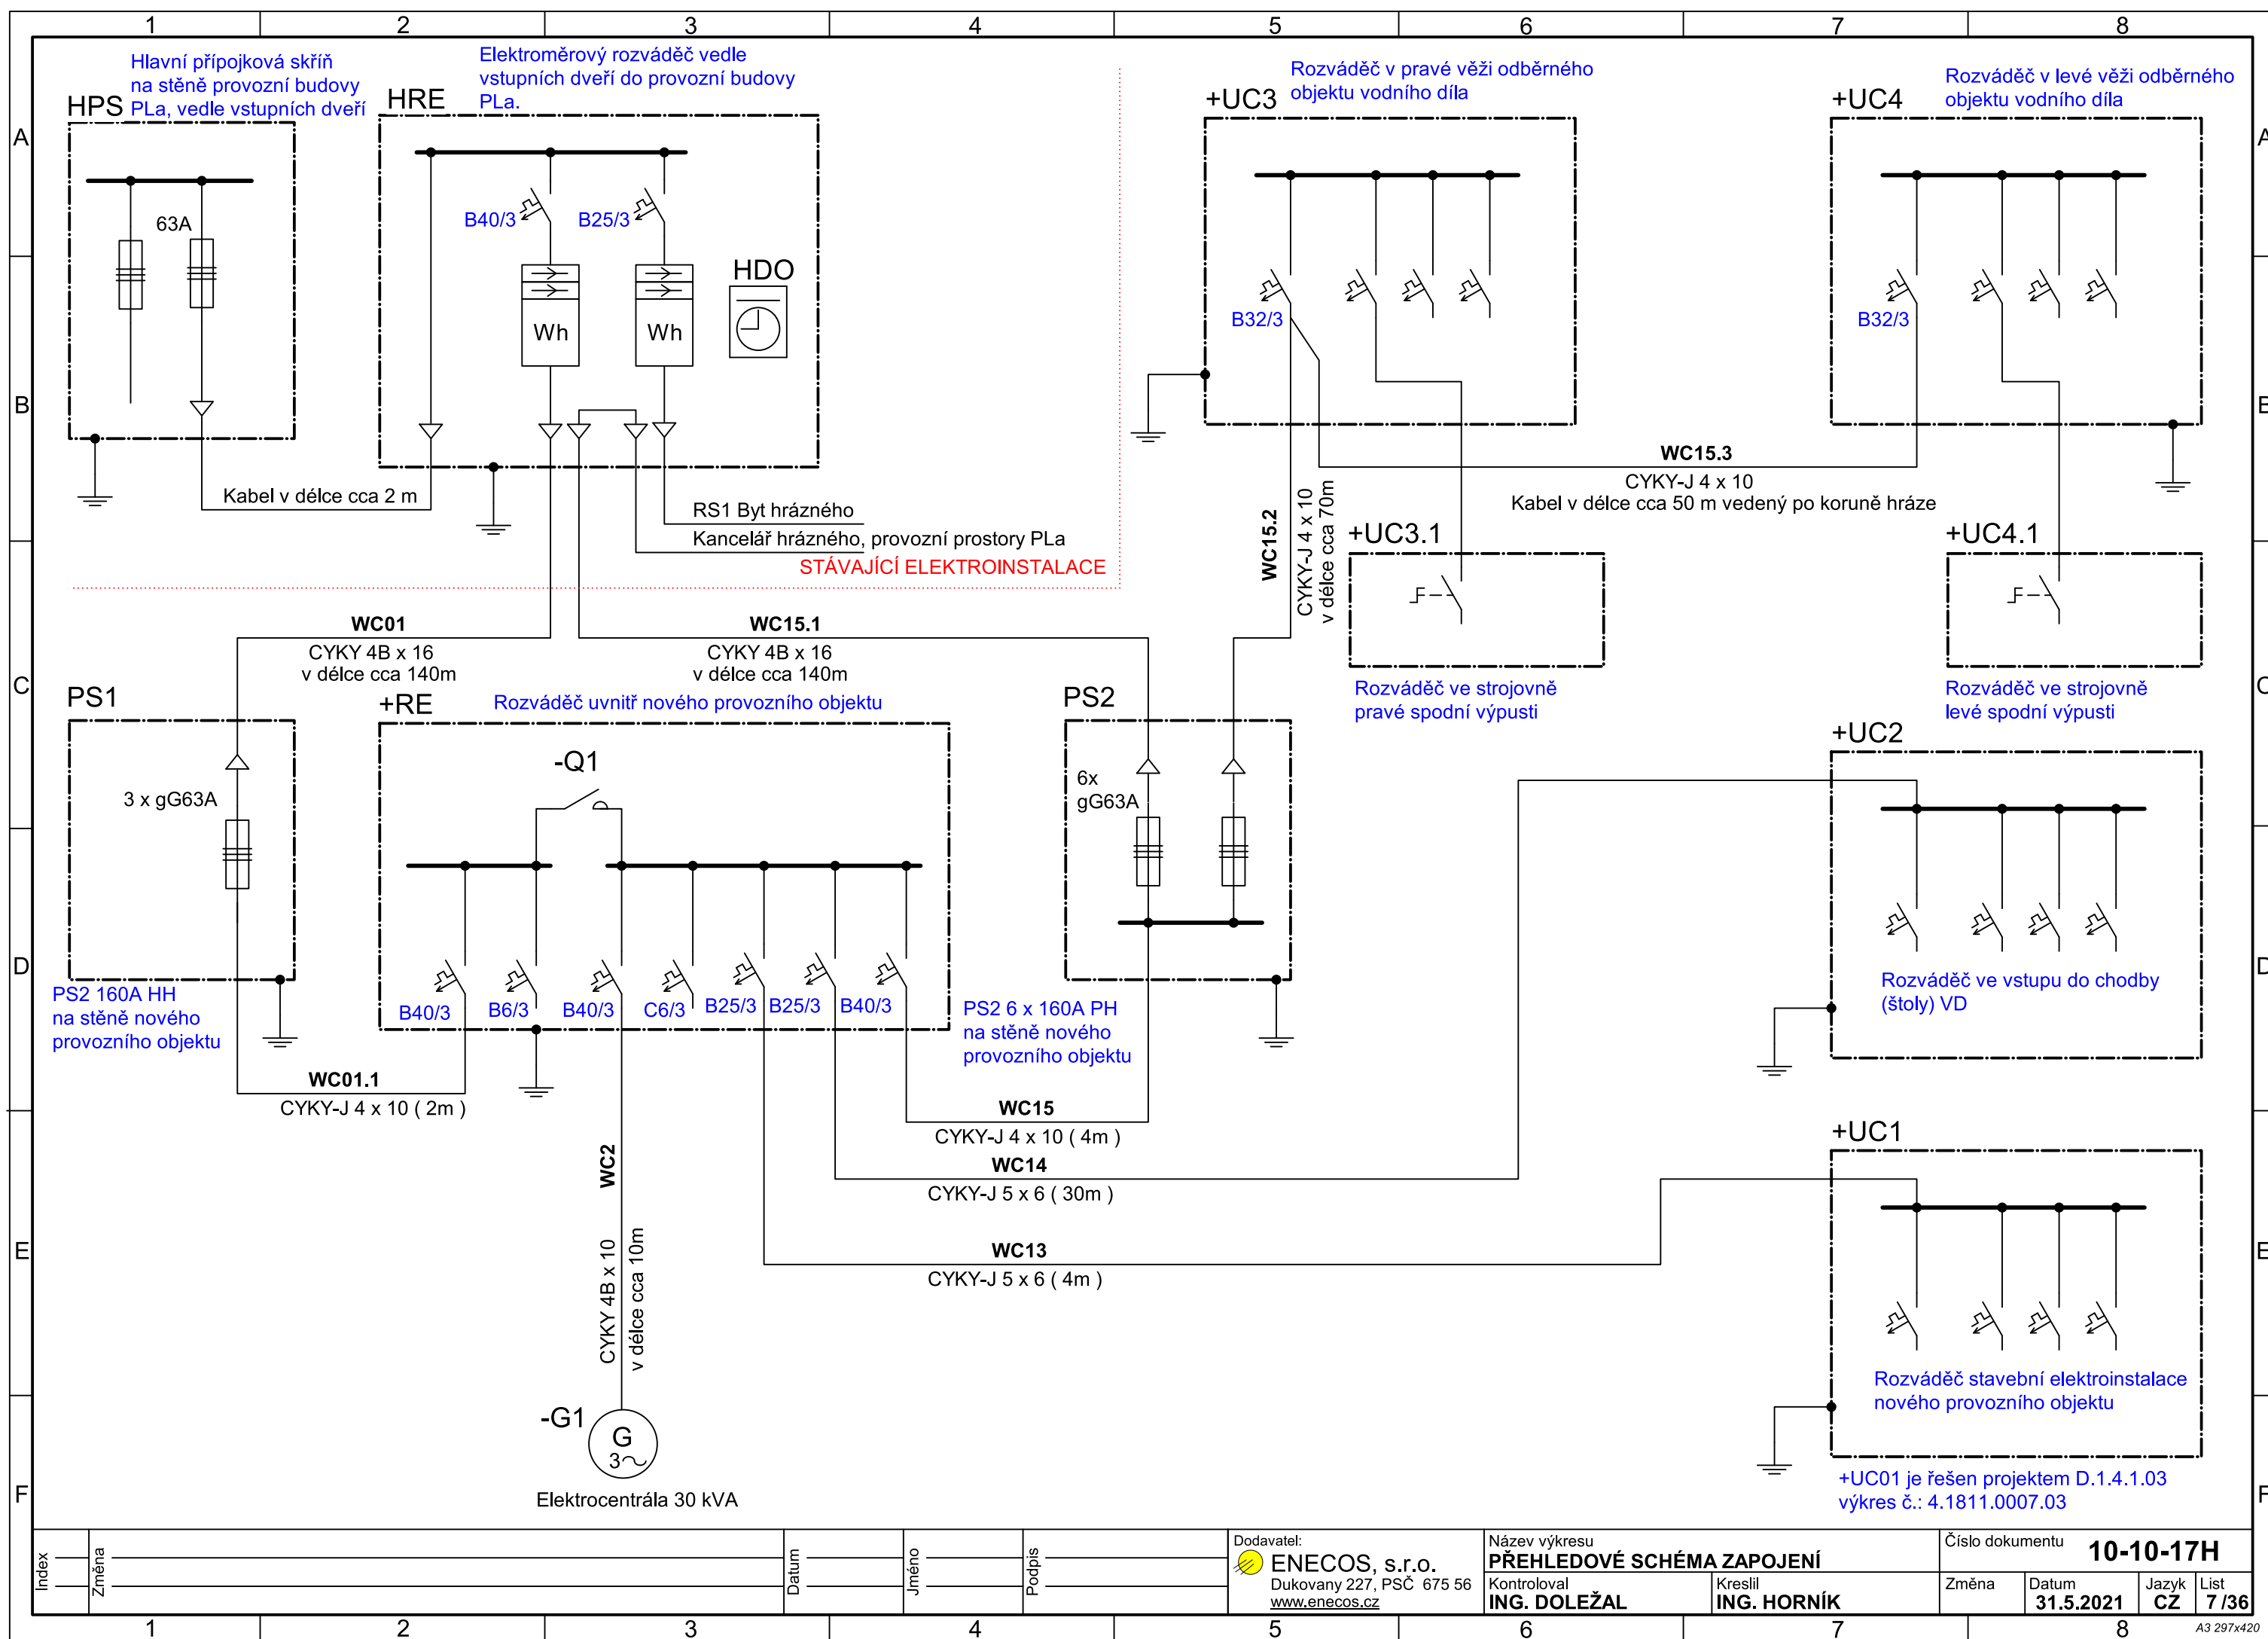



Index	Změna	Datum	Jméno	Podpis	Dodavatel:	Název výkresu		Číslo dokumentu	
					 ENECOS, s.r.o. Dukovany 227, PSČ 675 56 www.enecos.cz	PŘEHLEDOVÉ SCHÉMA ZAPOJENÍ		10-10-17H	
						Kontroloval ING. DOLEŽAL	Kreslil ING. HORNÍK	Změna	Datum 31.5.2021

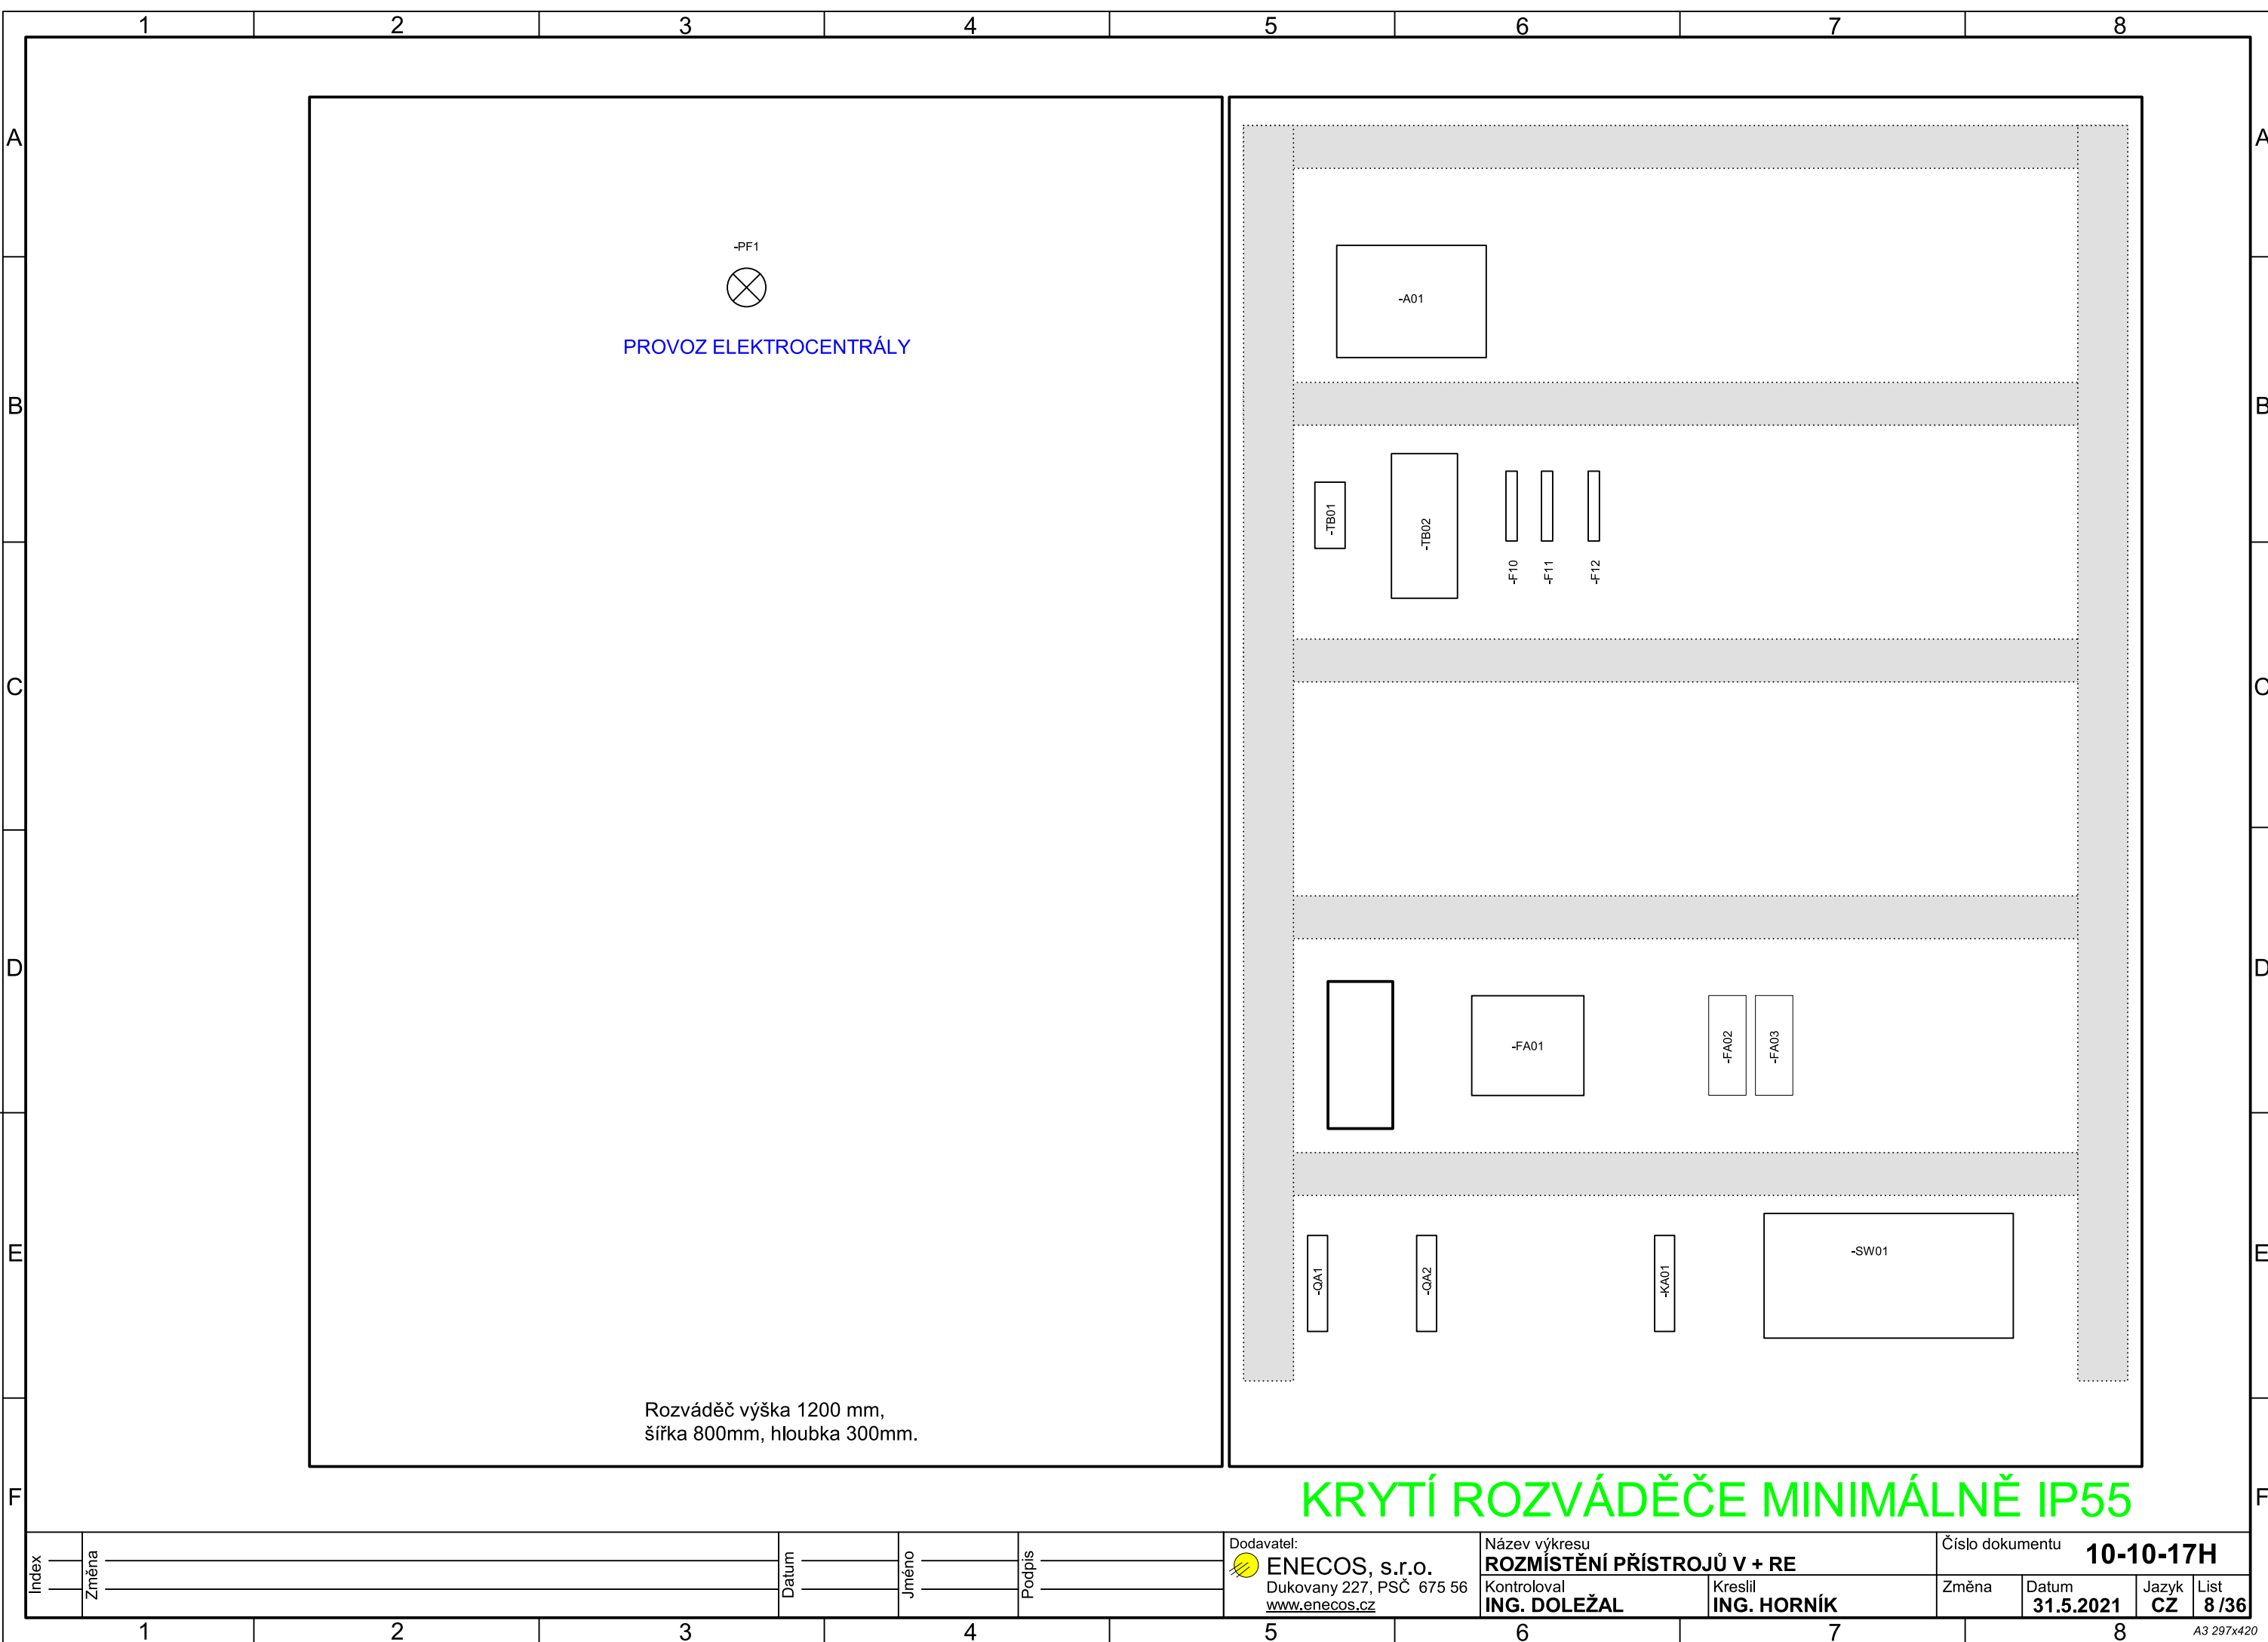


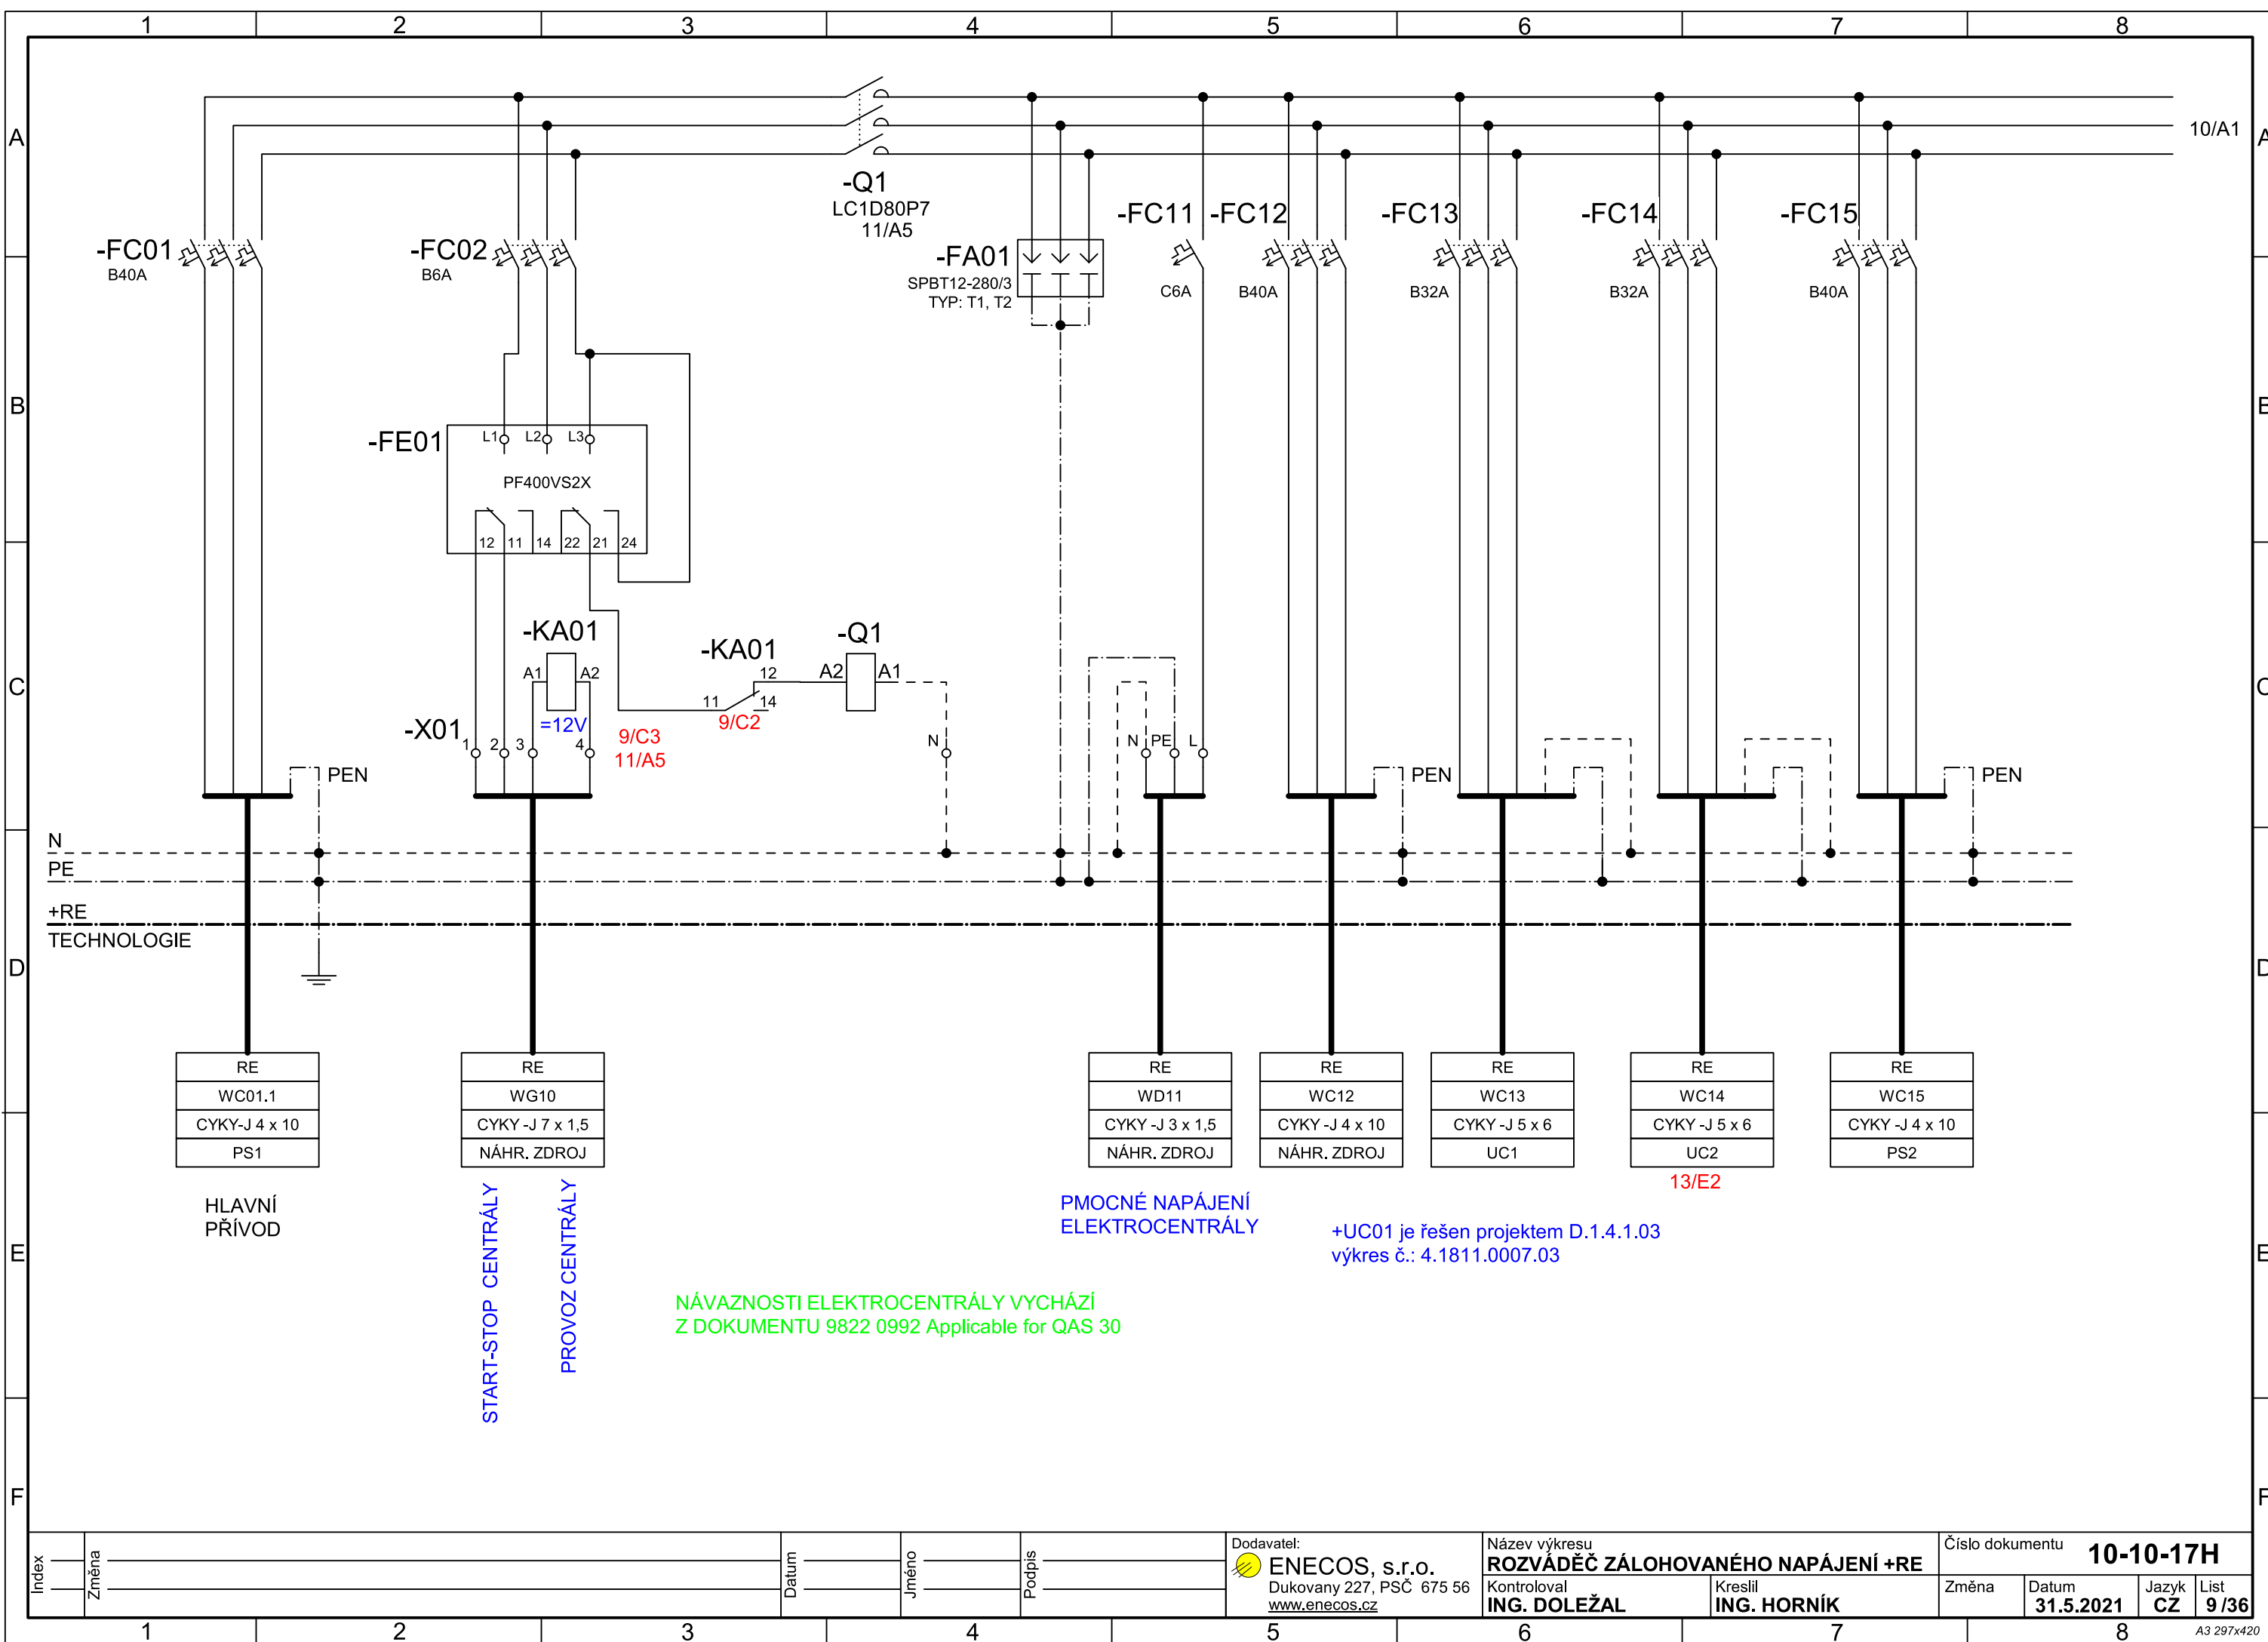

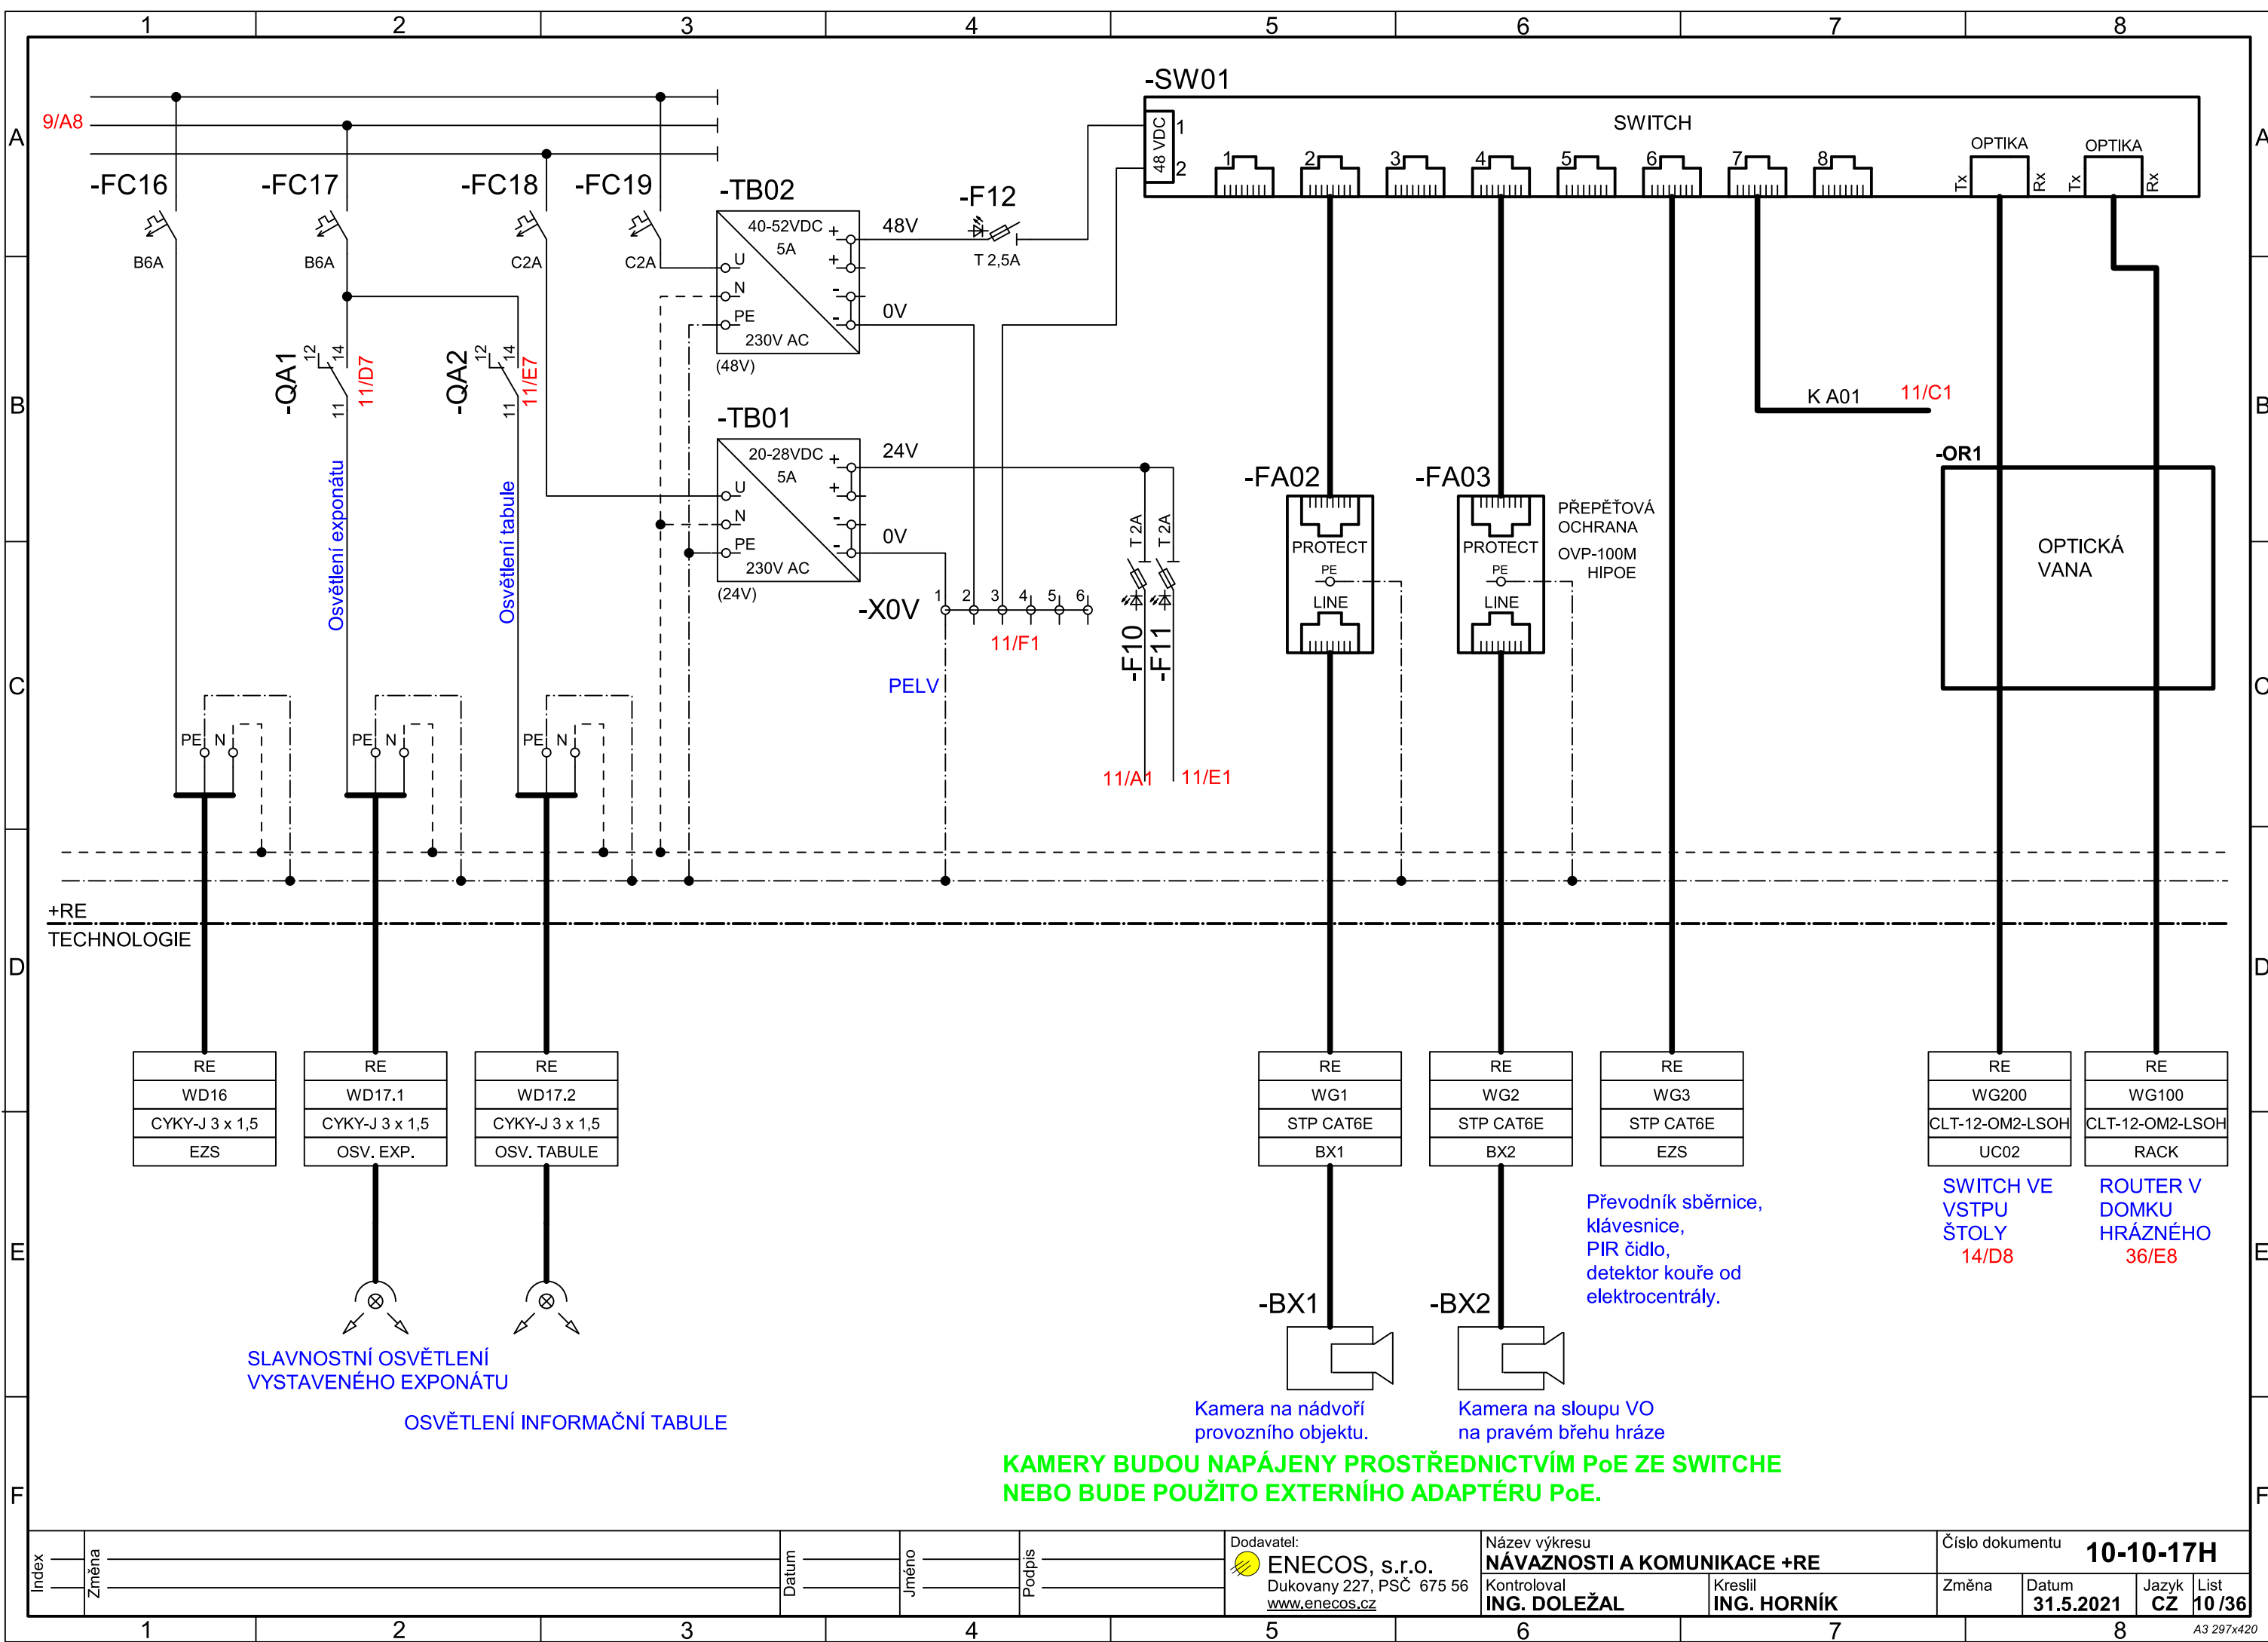
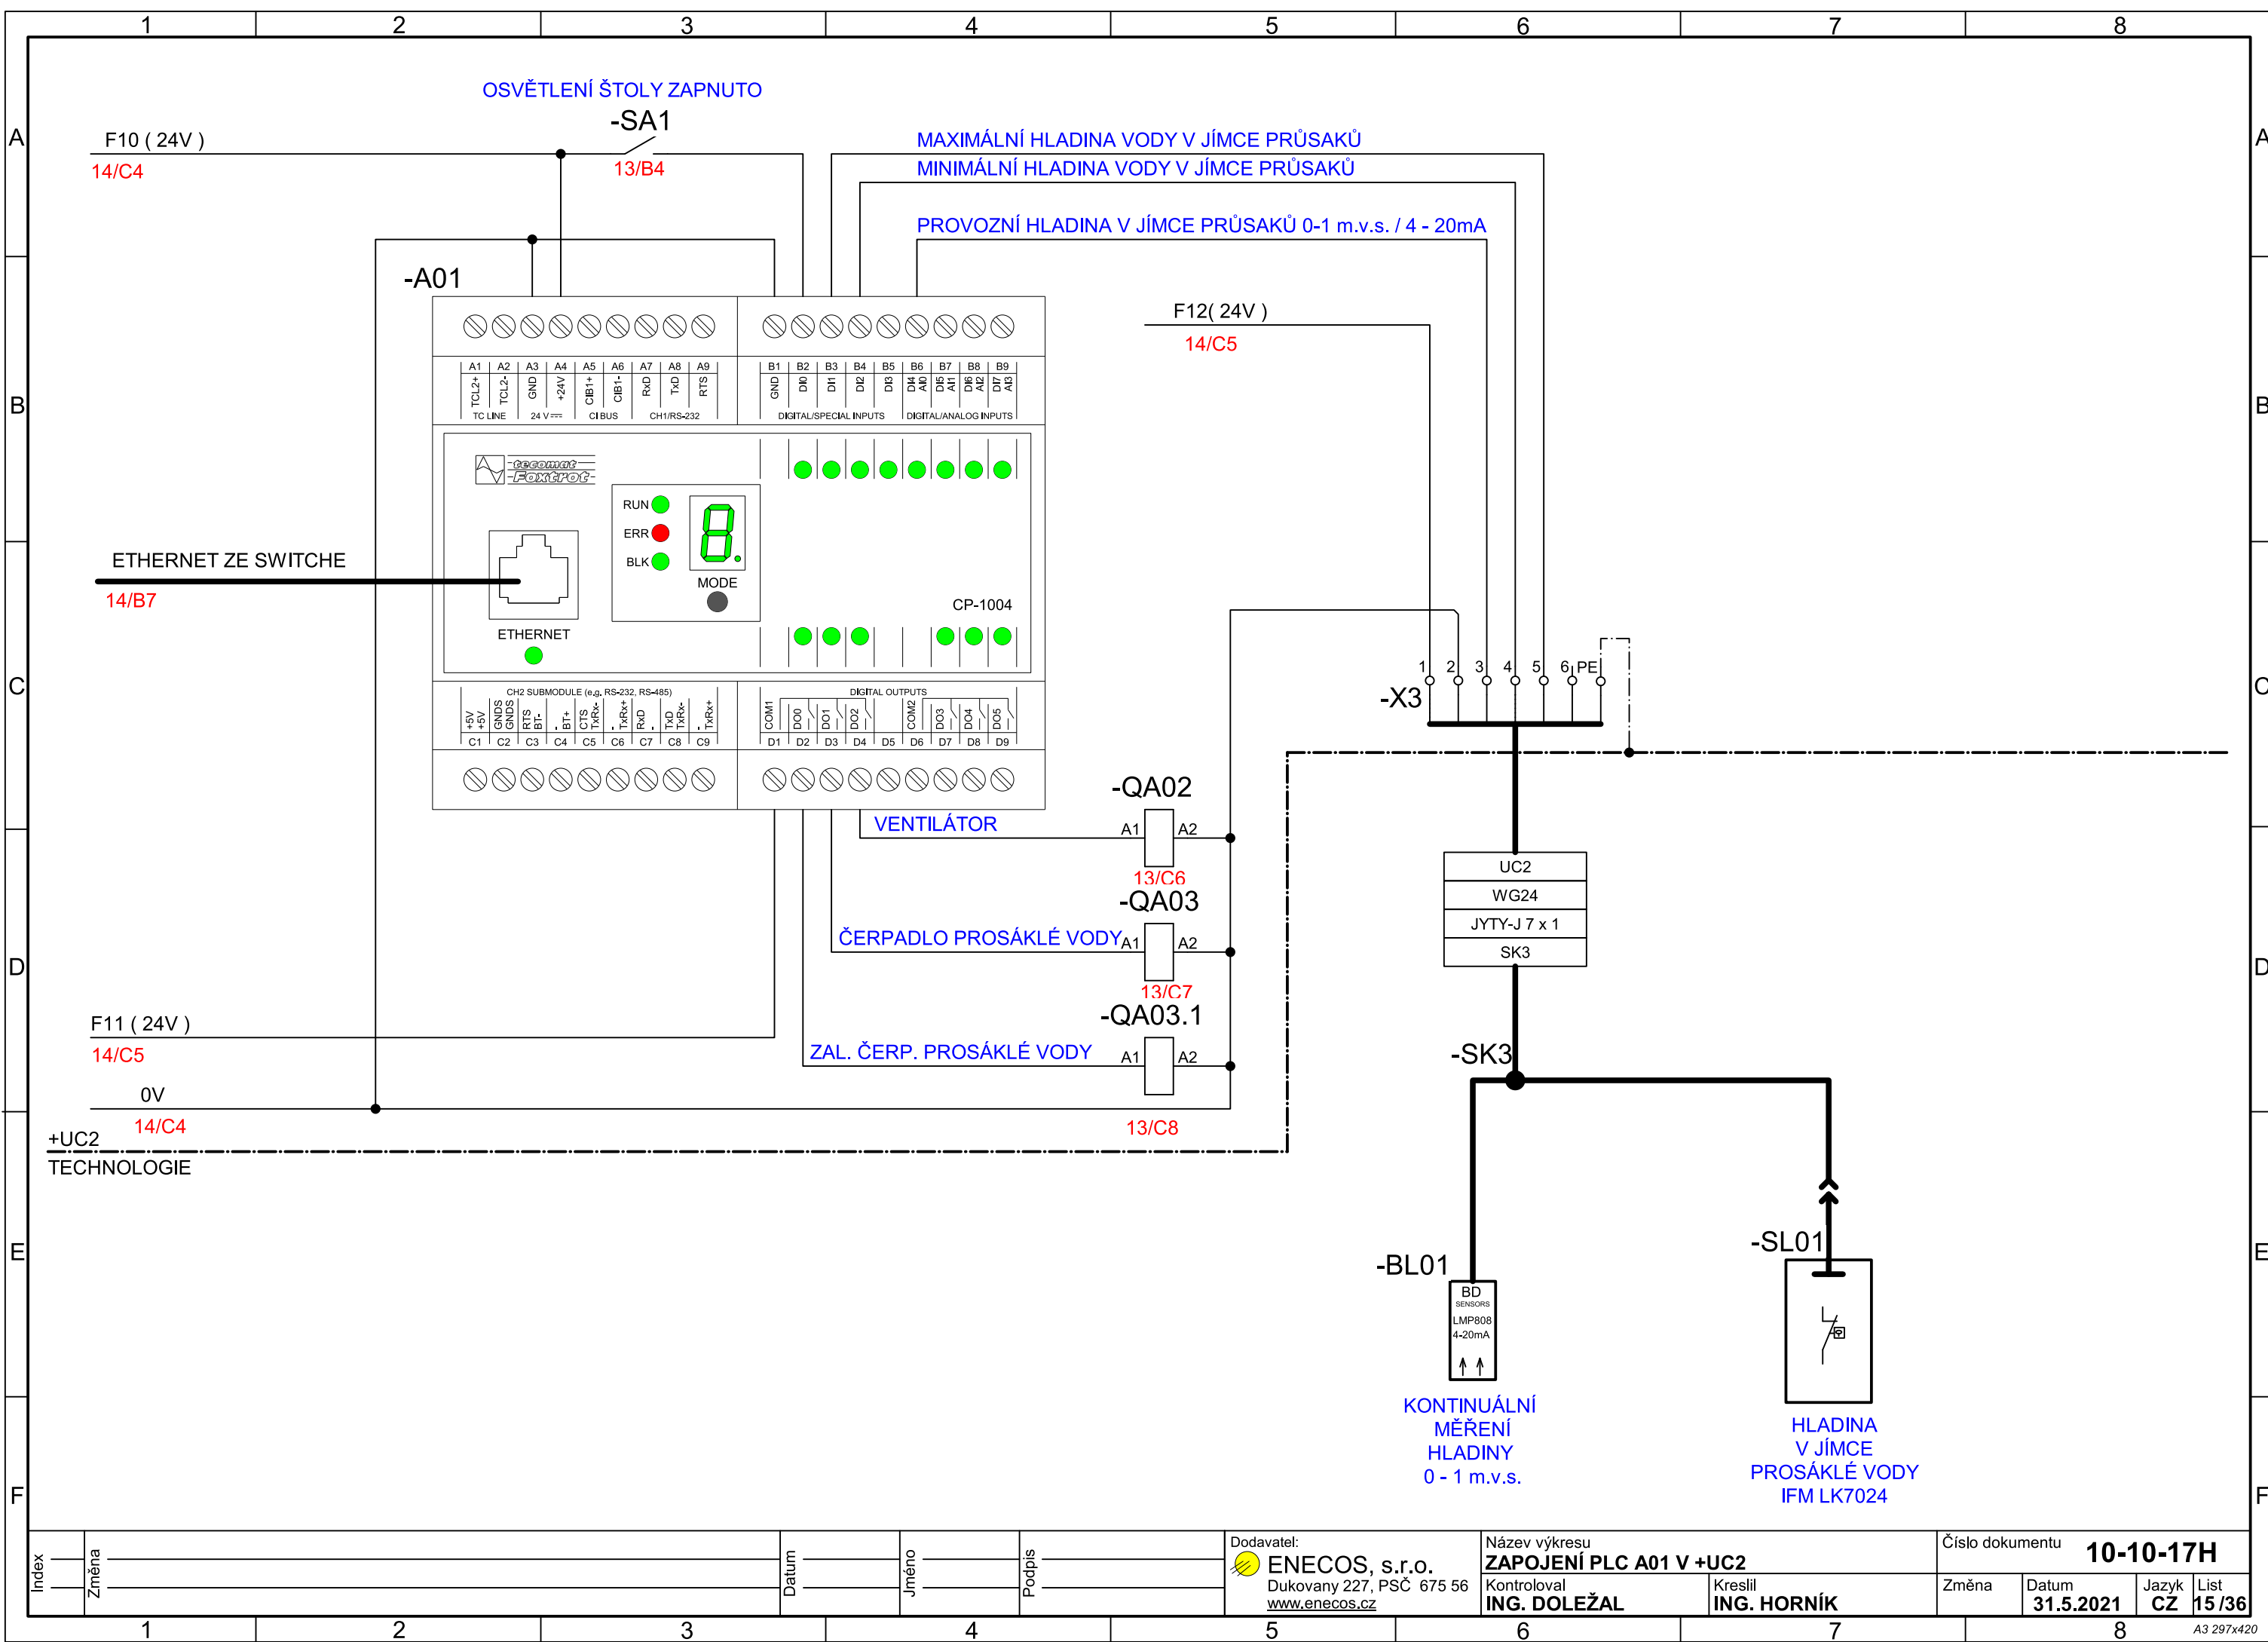


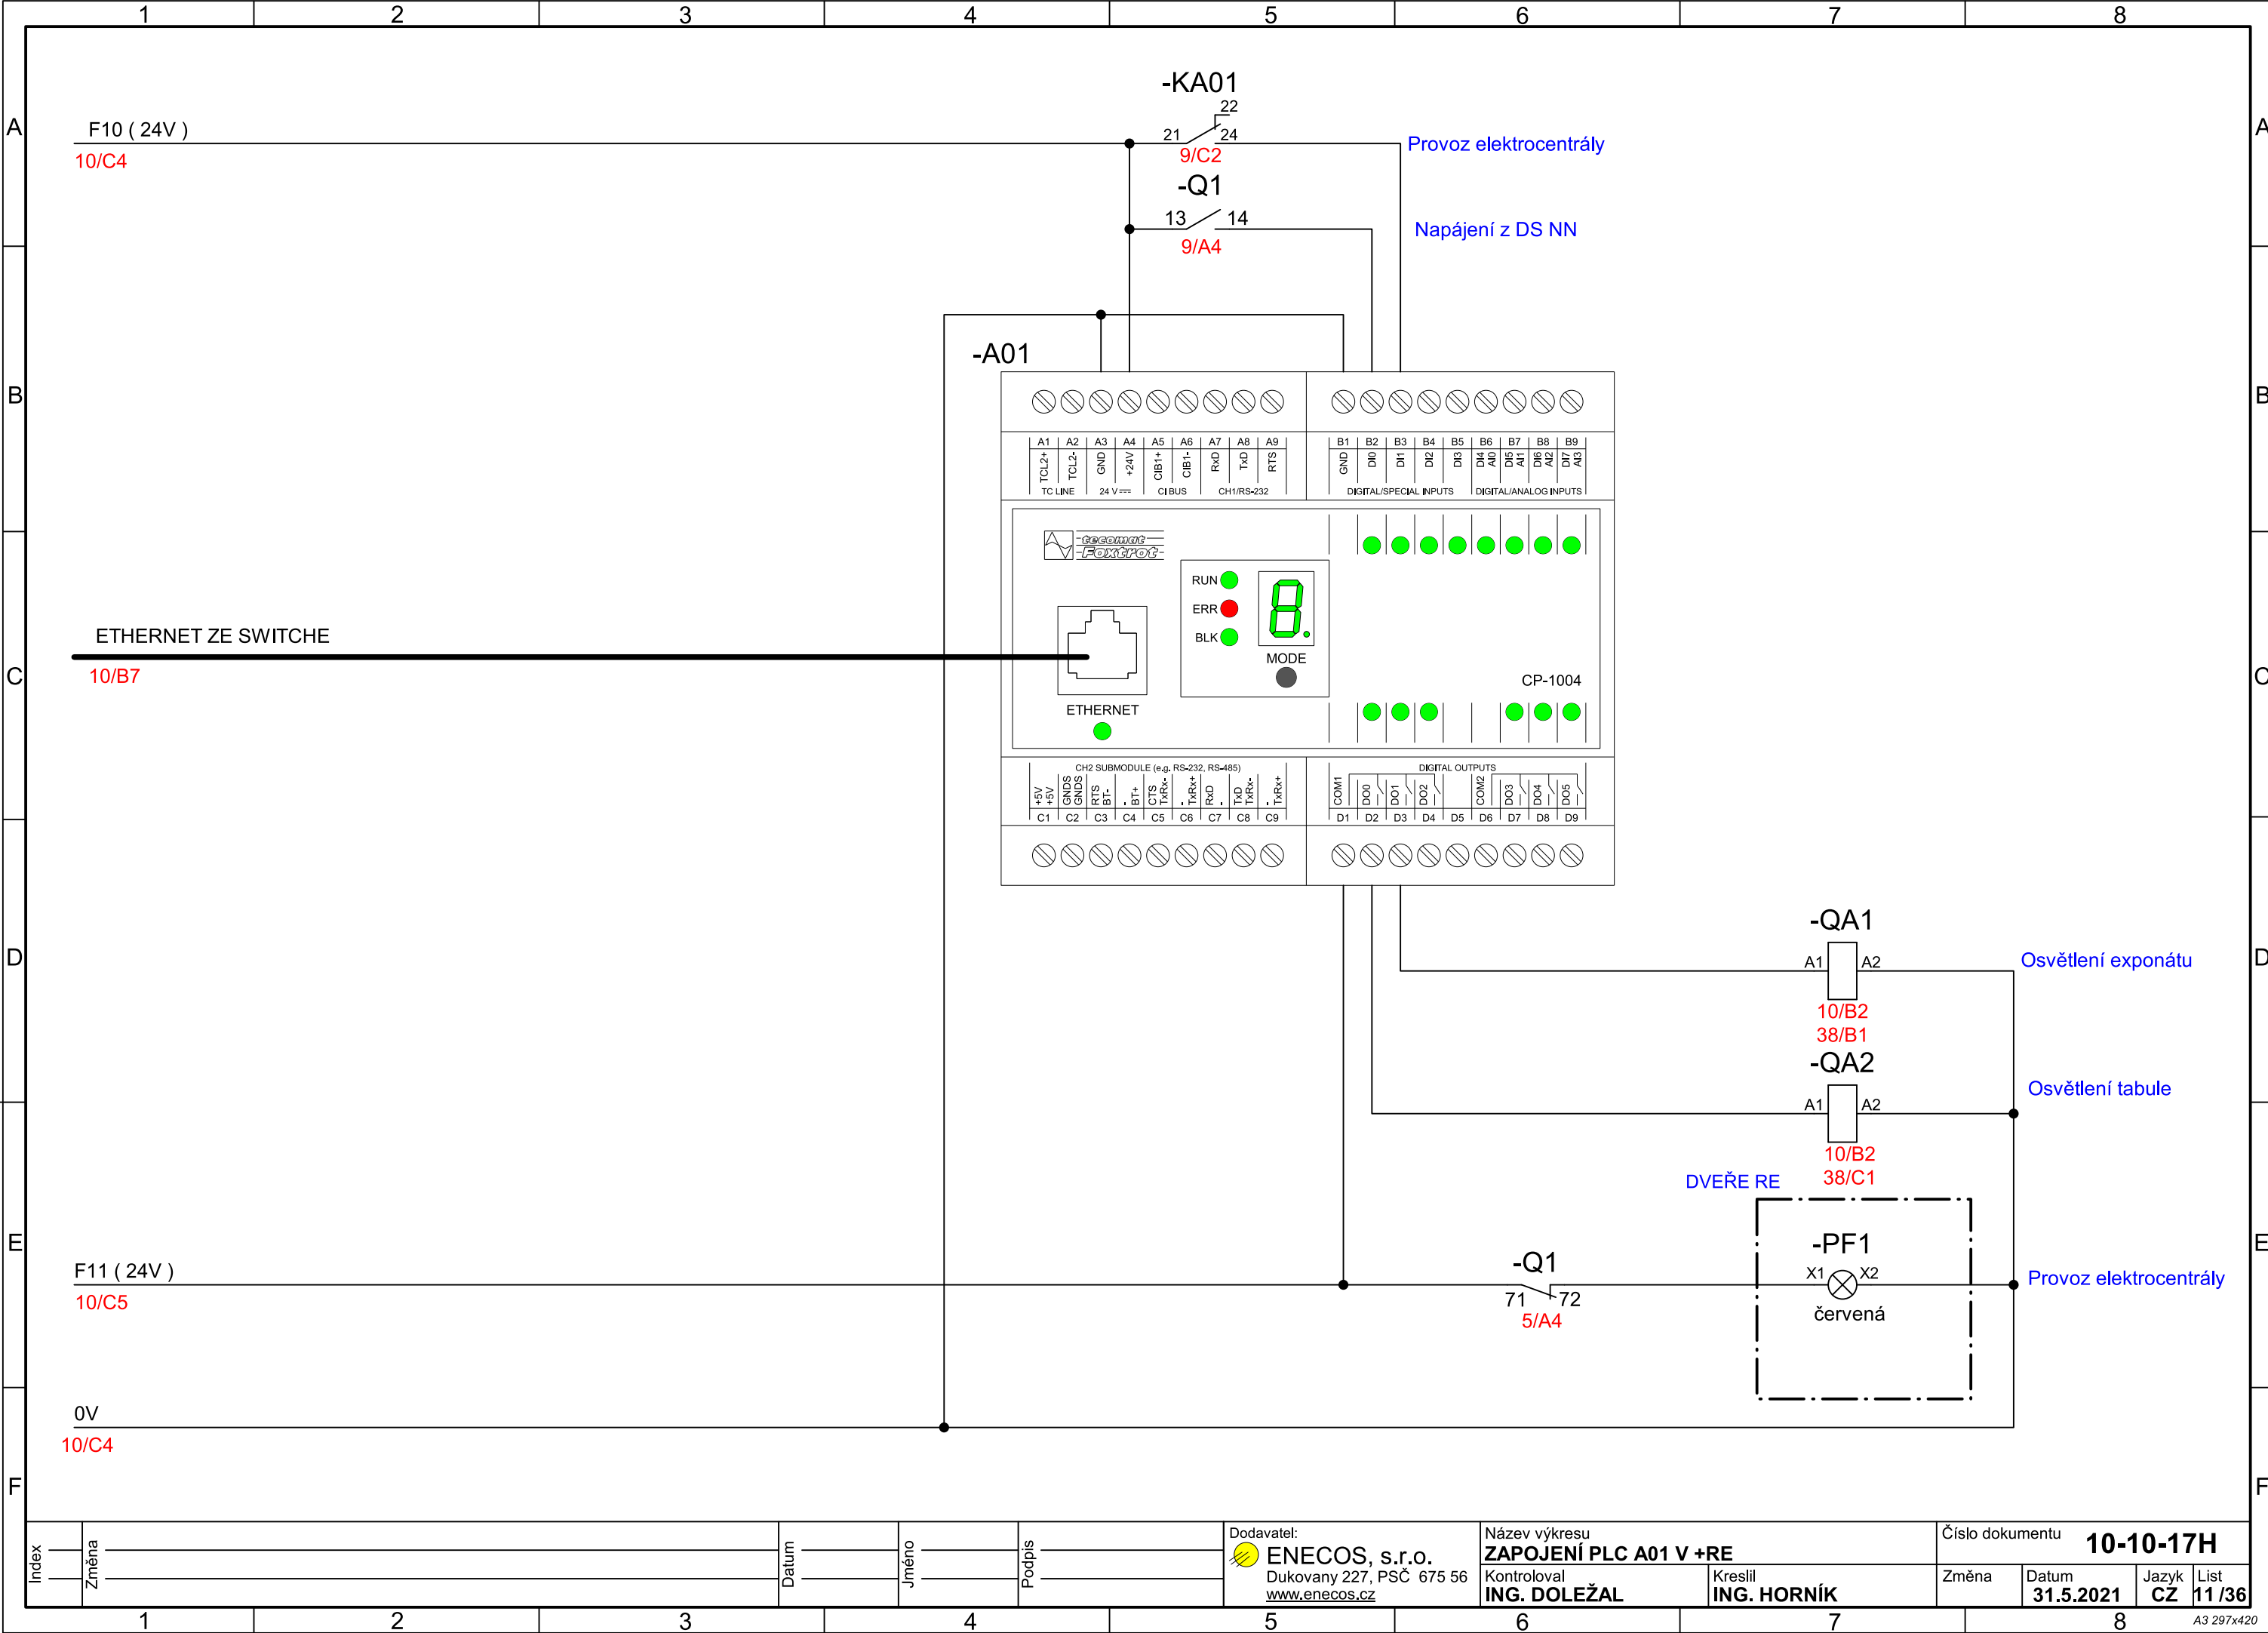

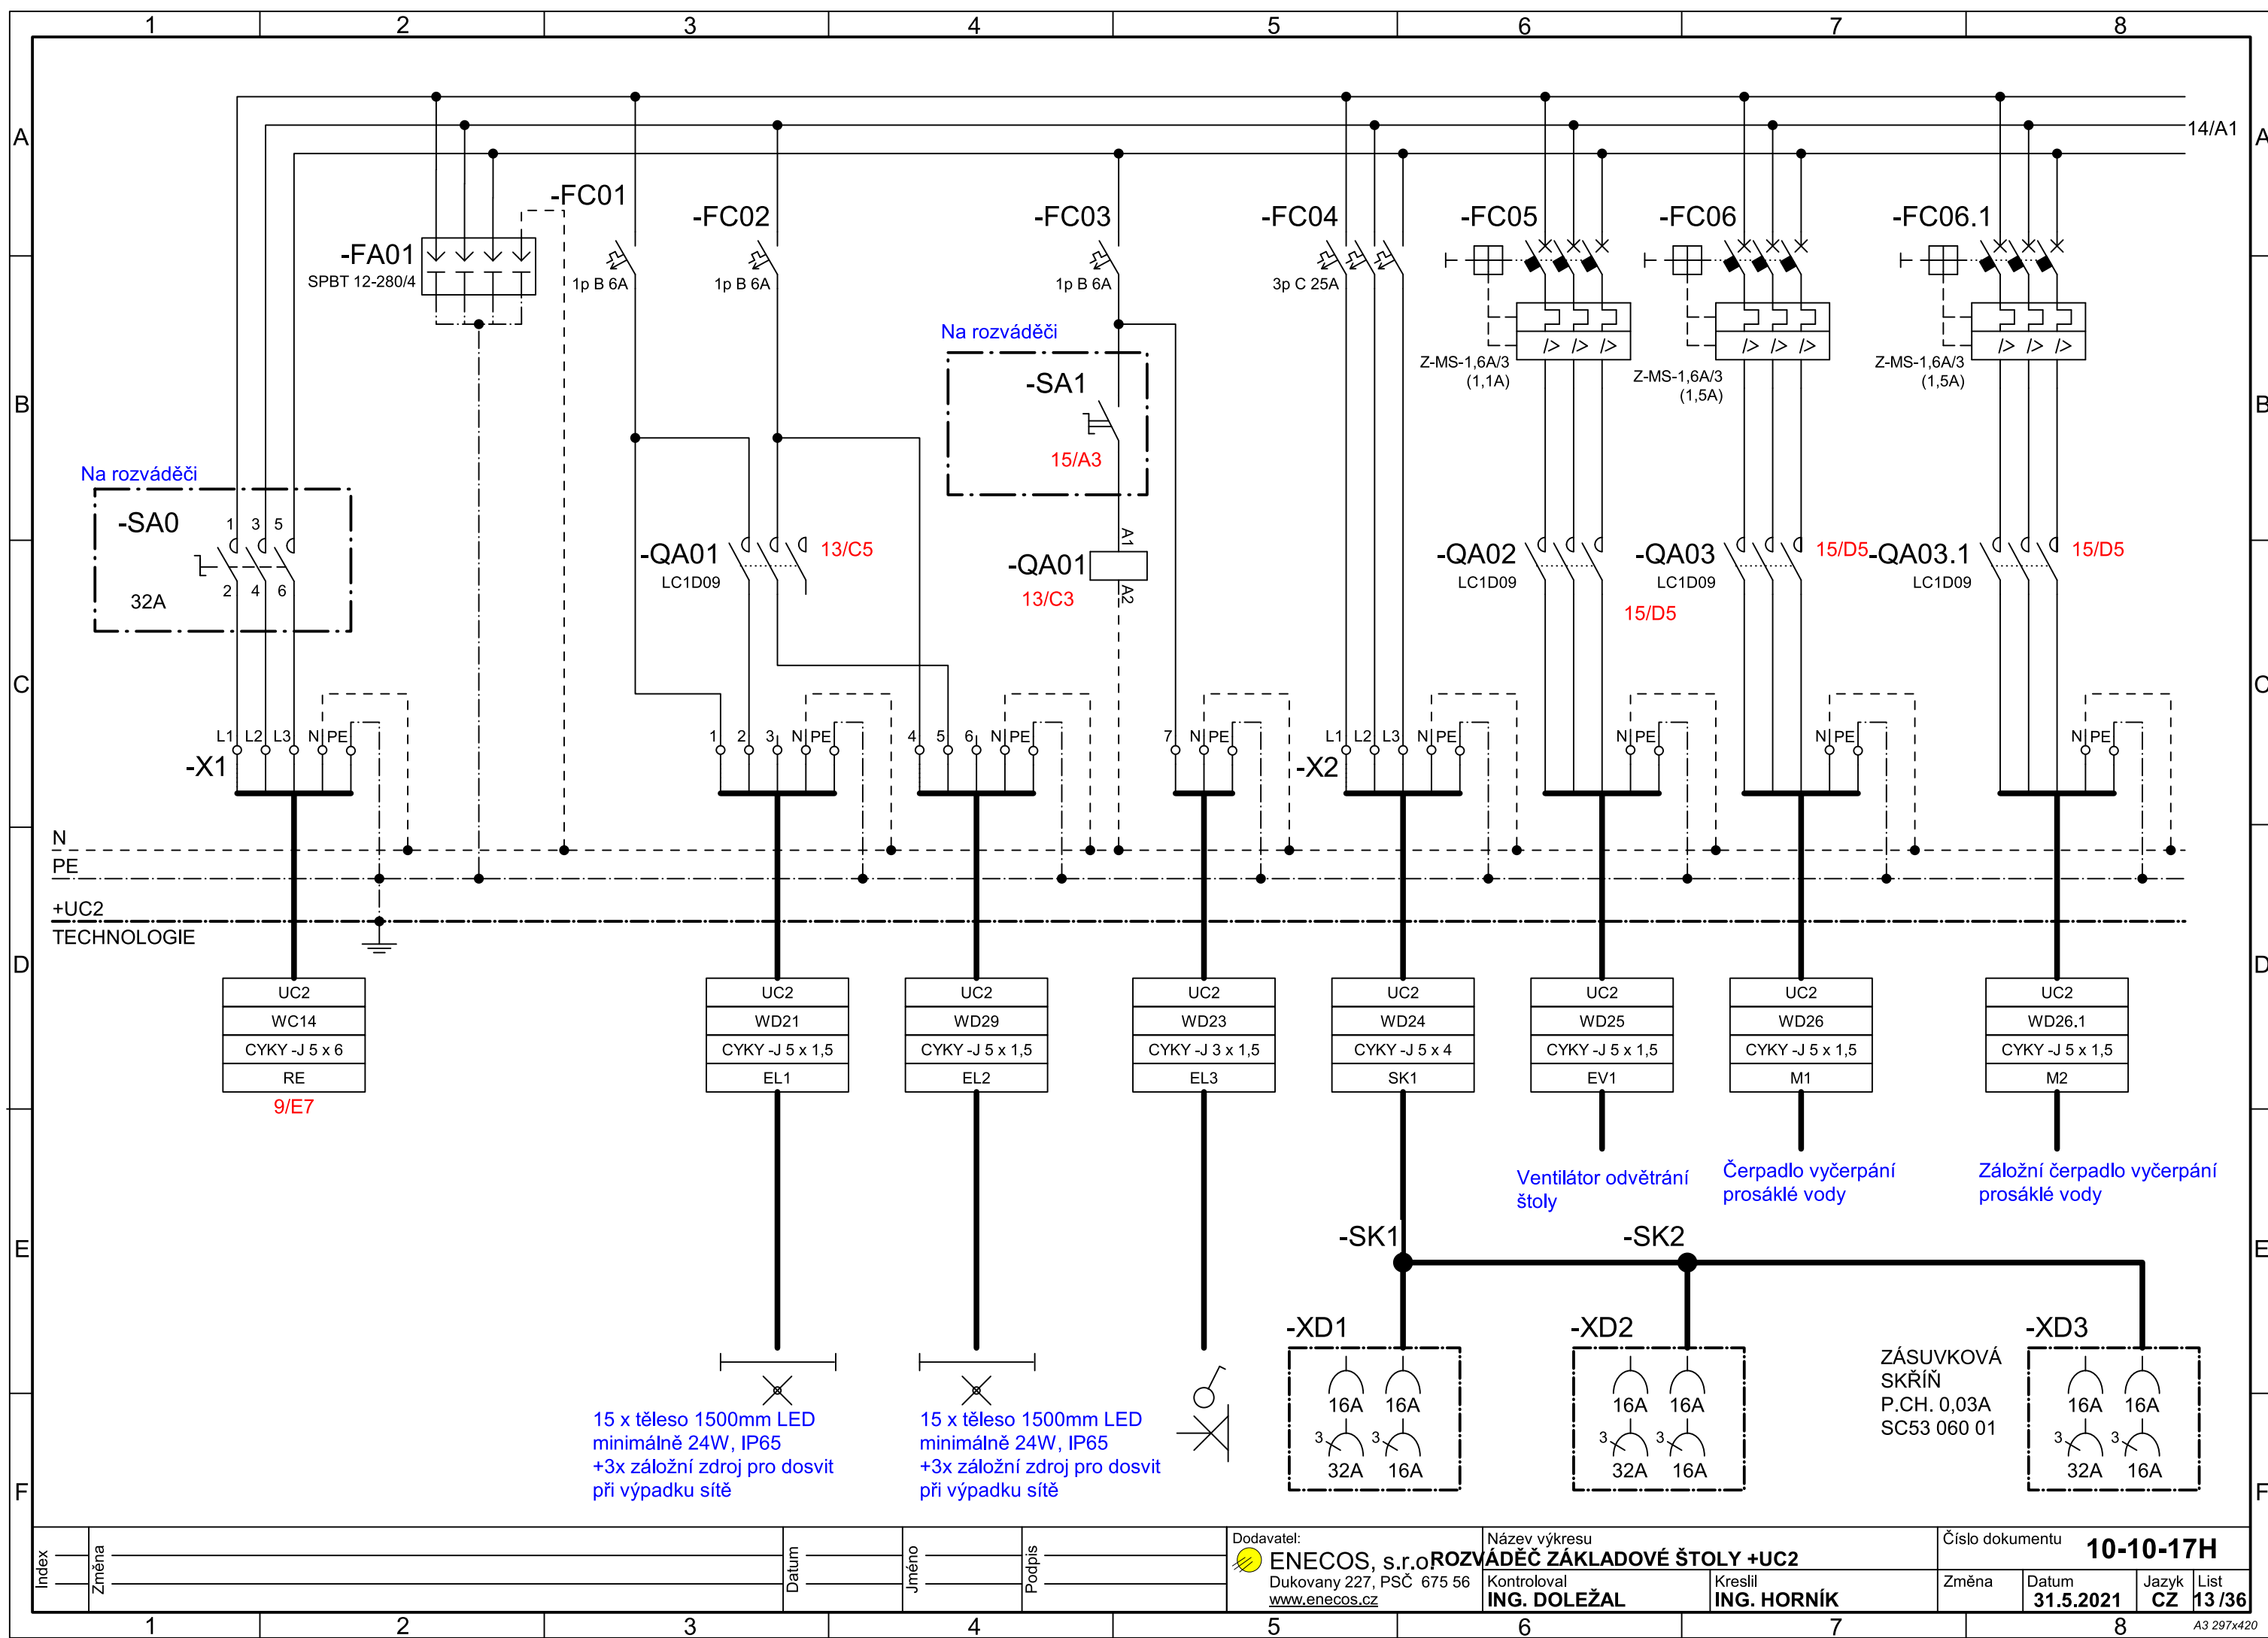


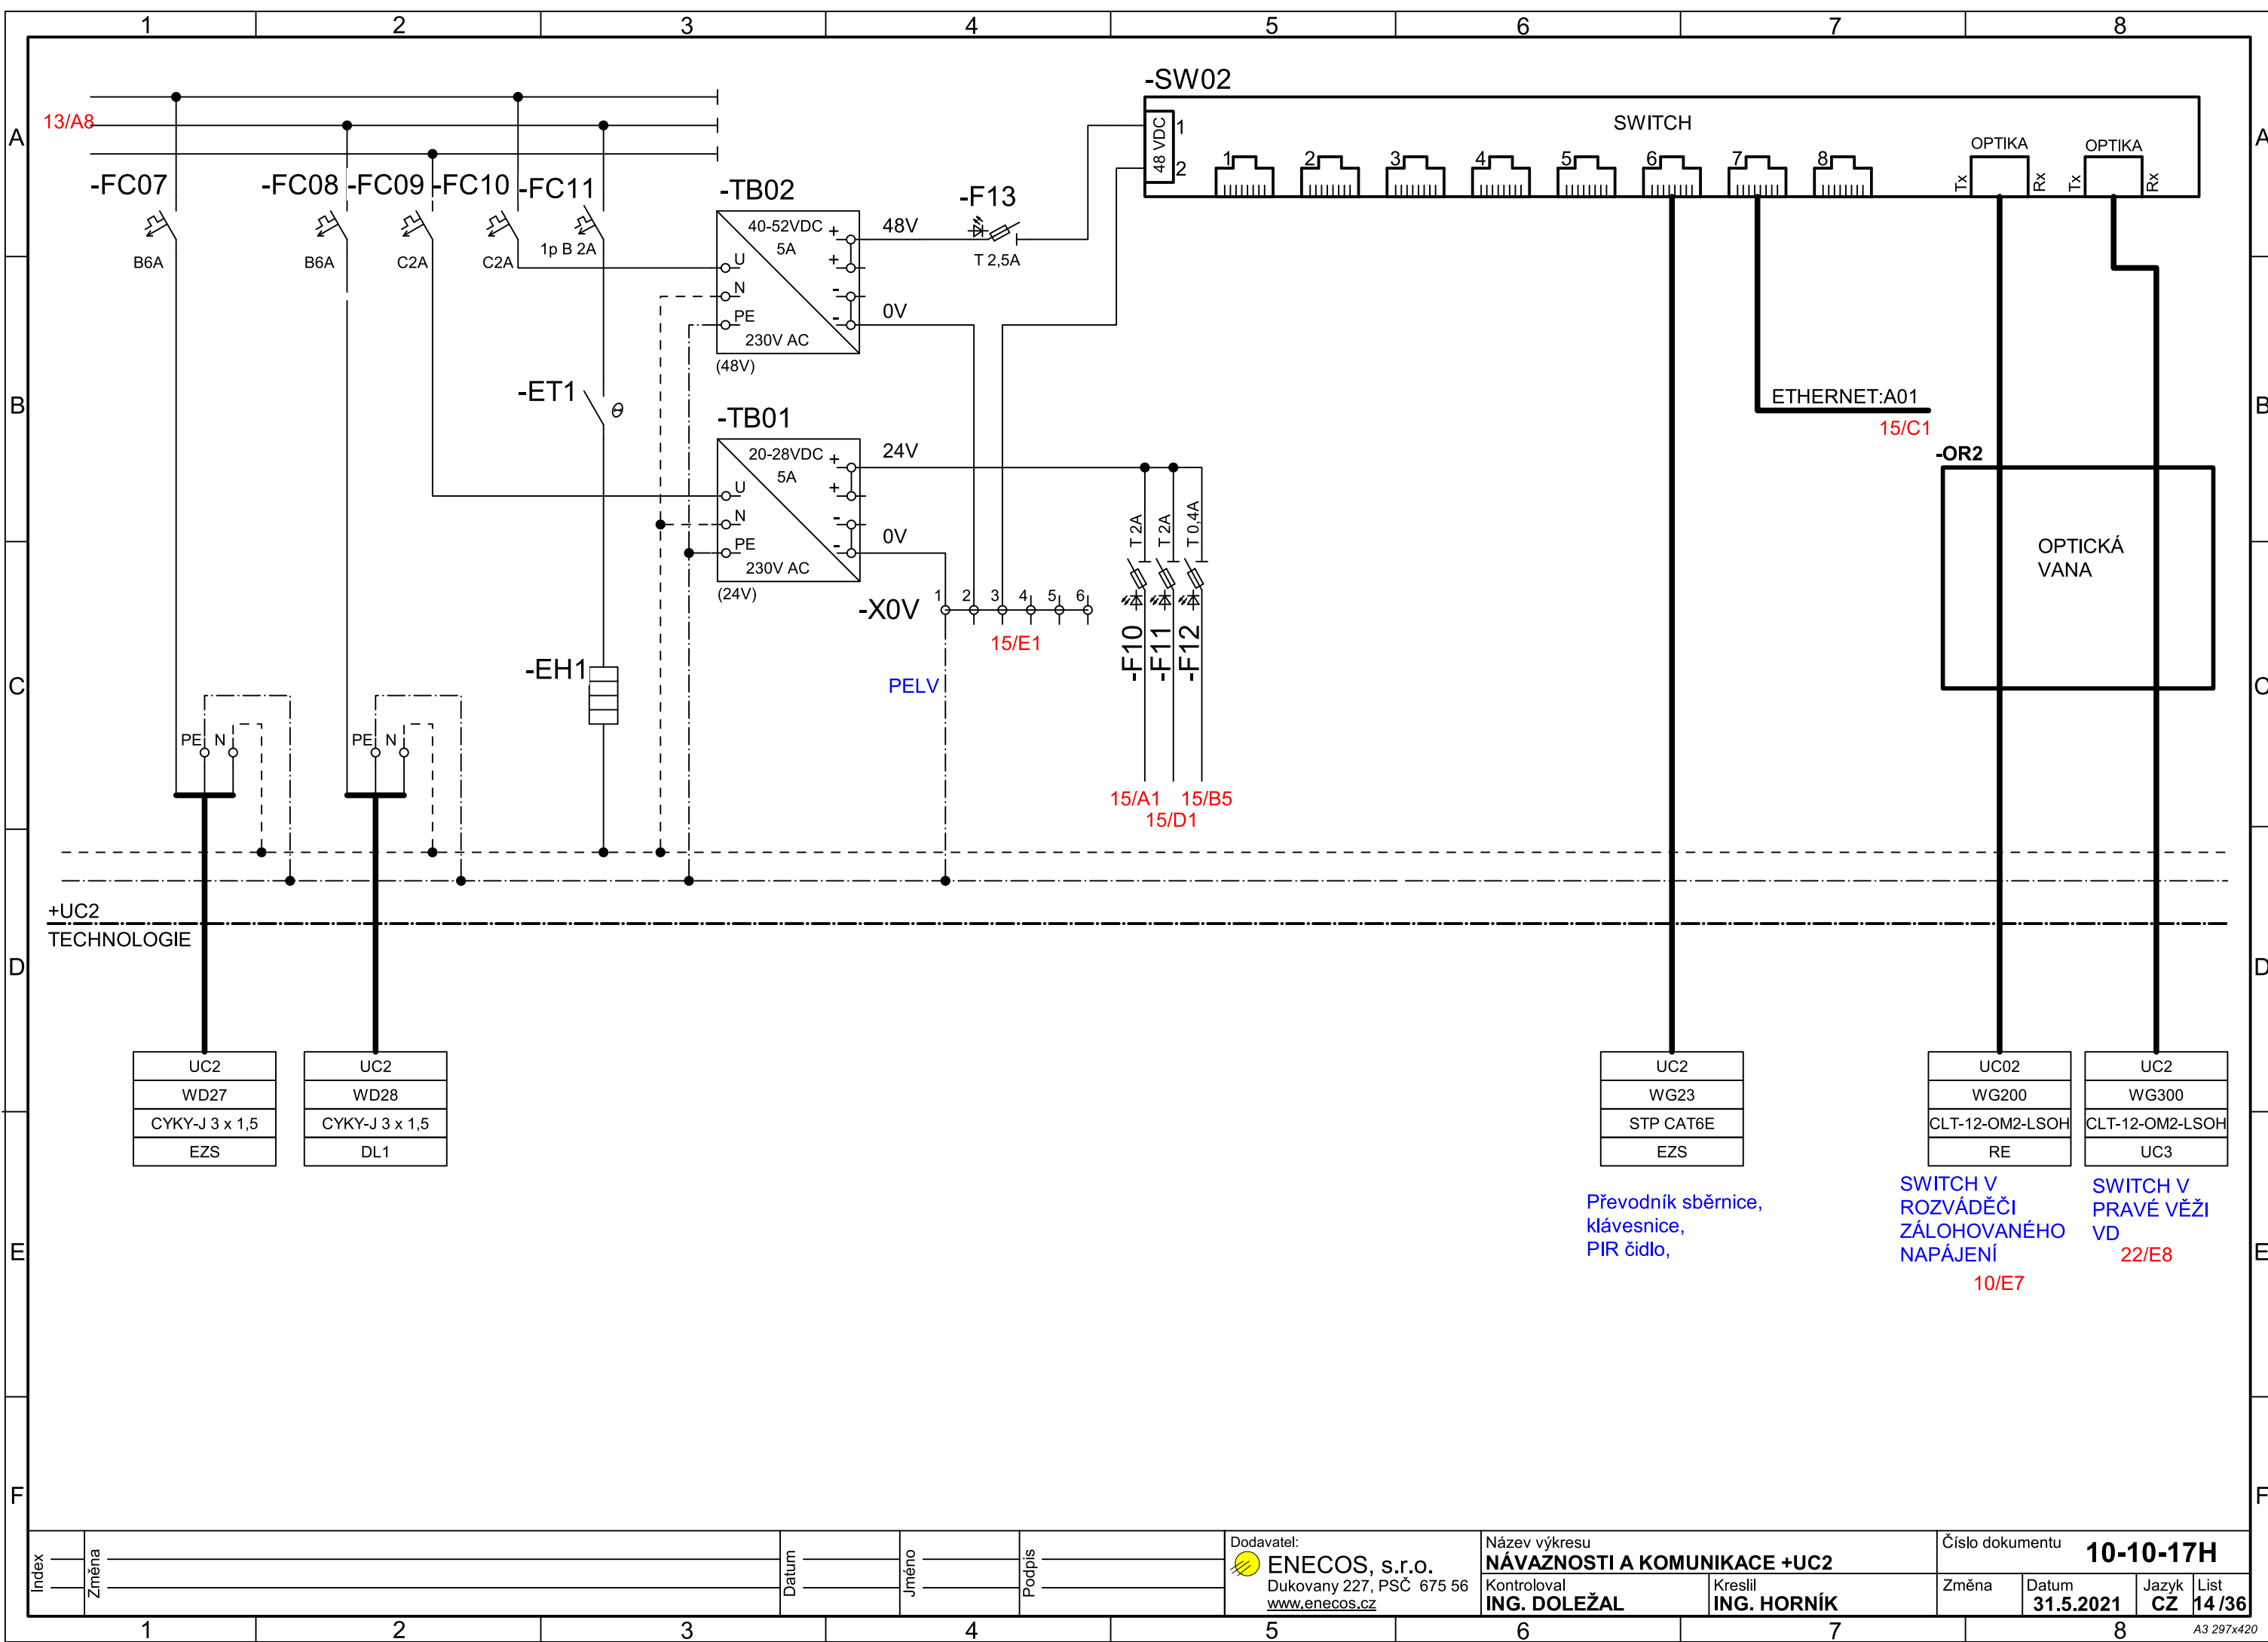


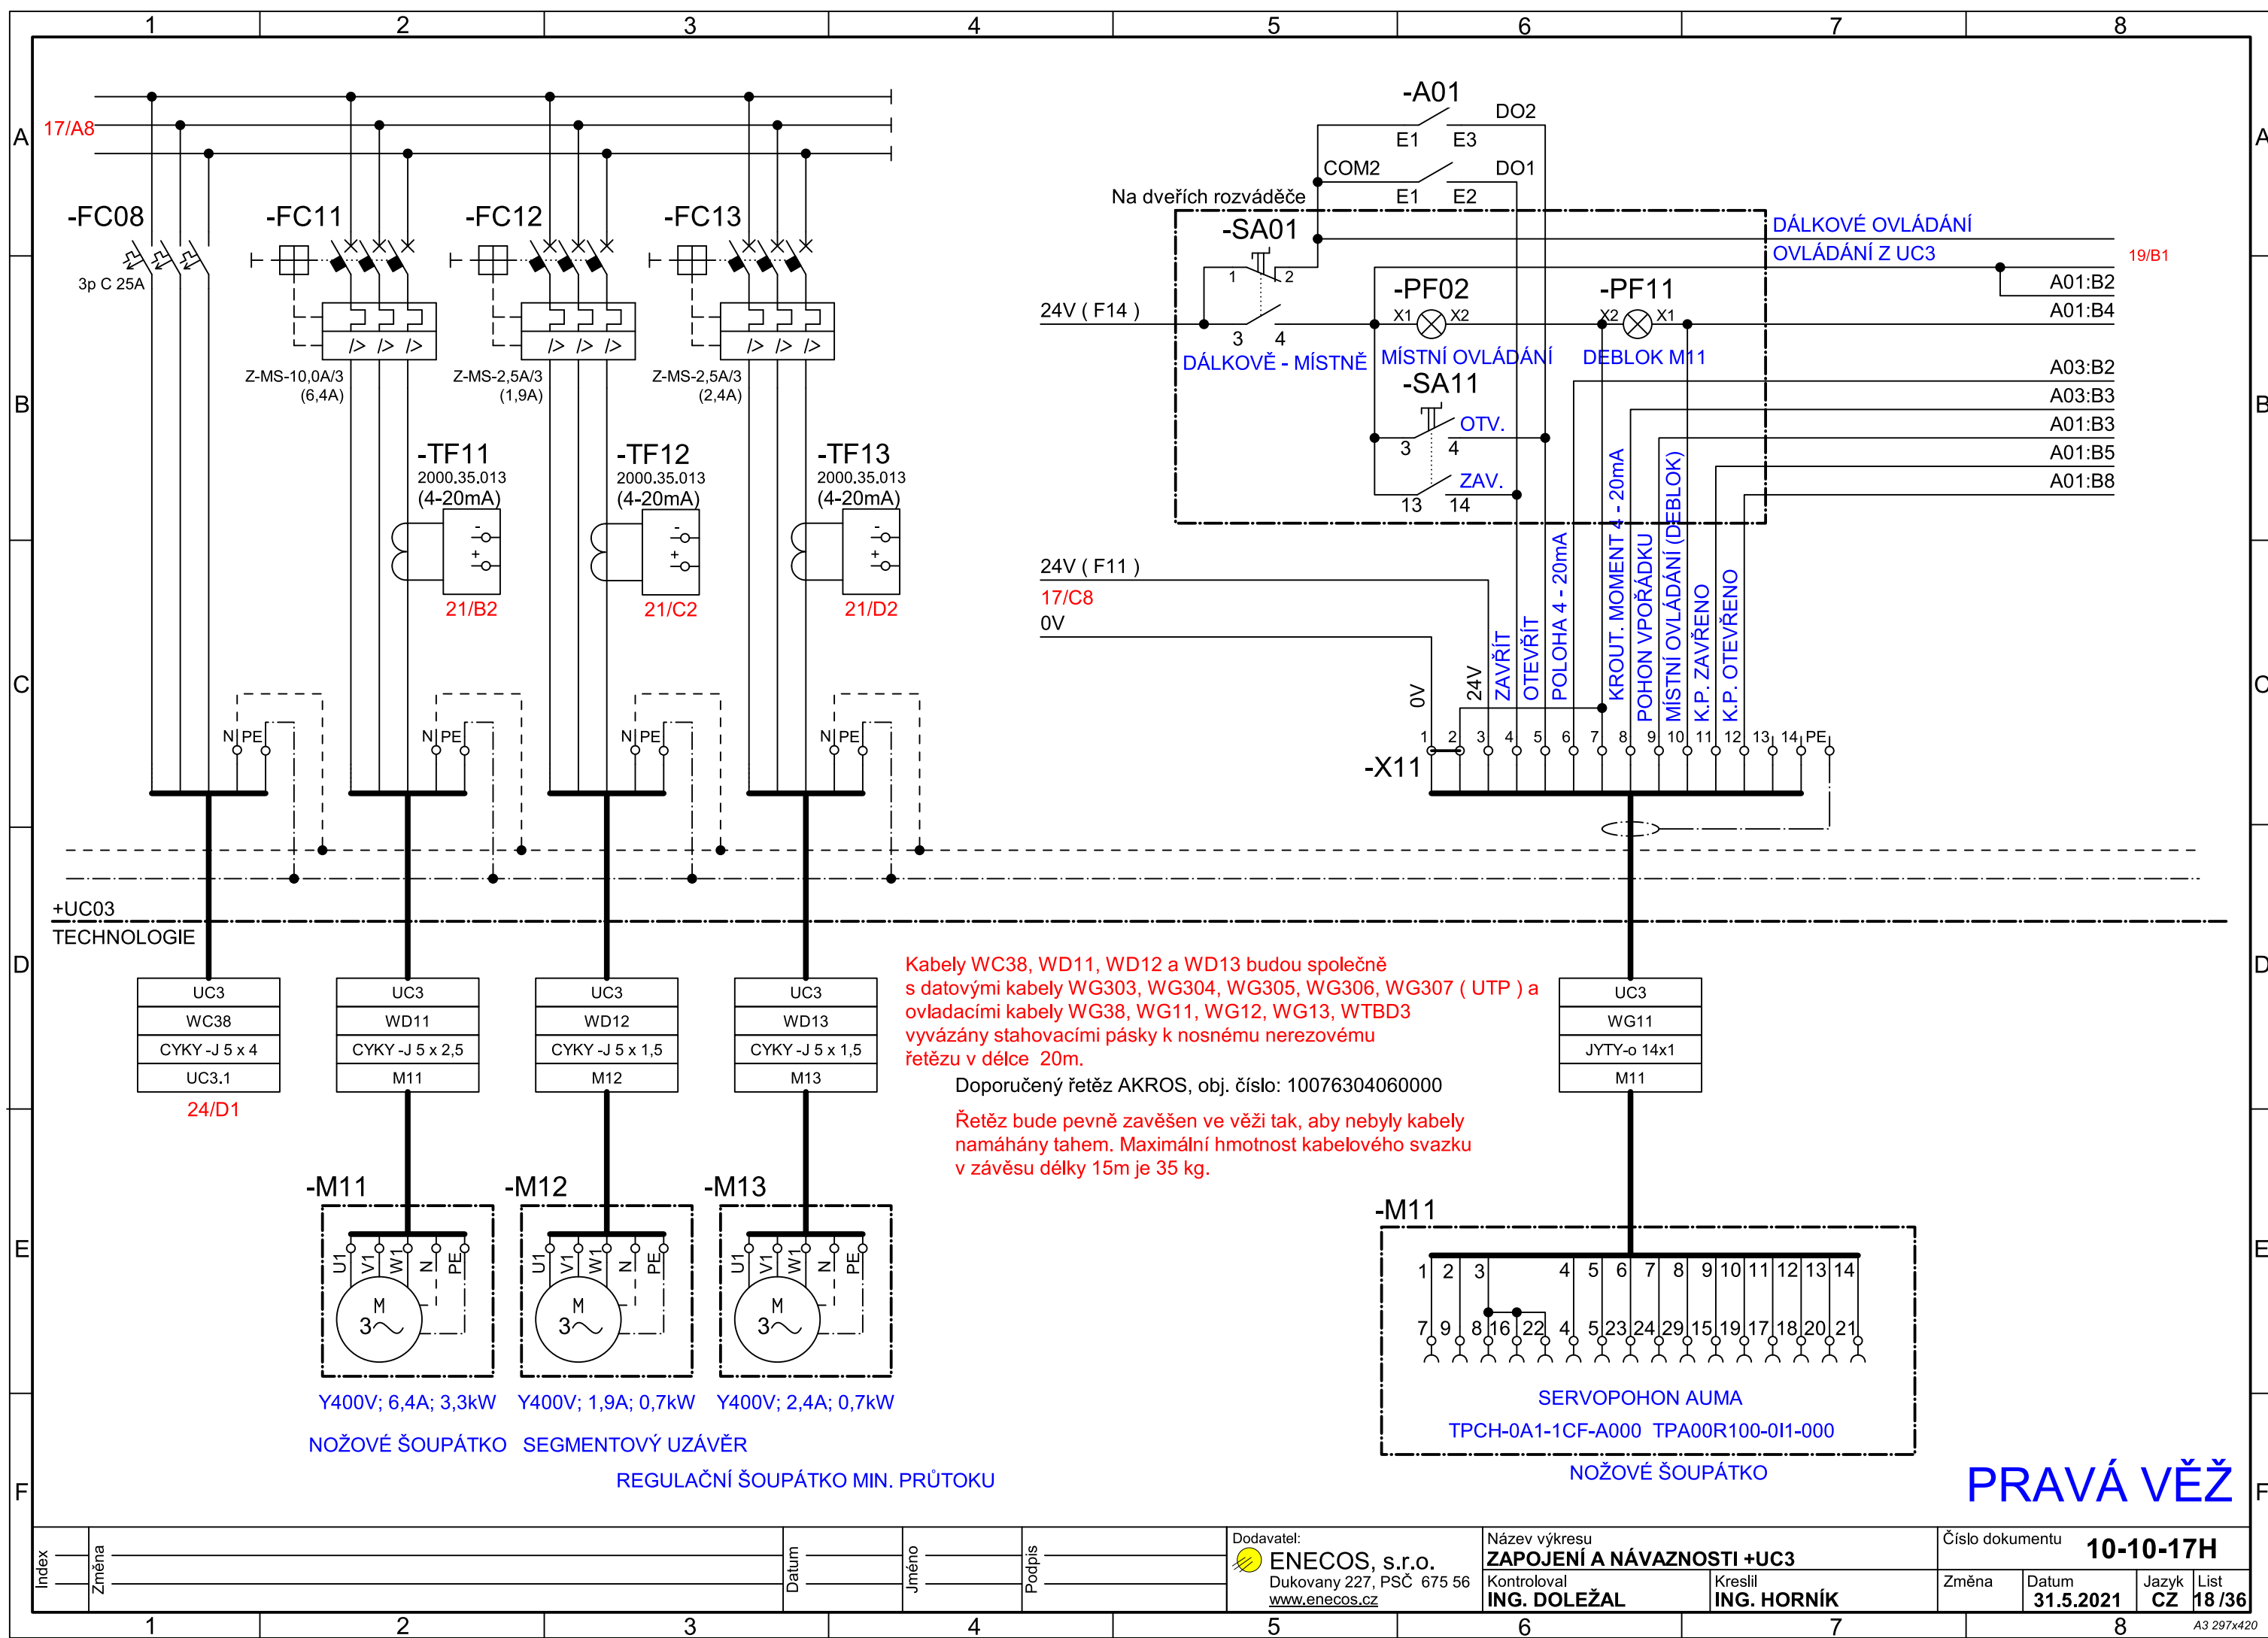
Index				Datum	Jméno	Podpis	Dodavatel:		Název výkresu		Číslo dokumentu			
	Změna						 ENECOS, s.r.o. Dukovany 227, PSČ 675 56 www.enecos.cz	NÁVAZNOSTI A KOMUNIKACE +UC2		10-10-17H				
								Kontroloval ING. DOLEŽAL	Kreslil ING. HORNÍK	Změna	Datum 31.5.2021	Jazyk CZ	List 14/36	




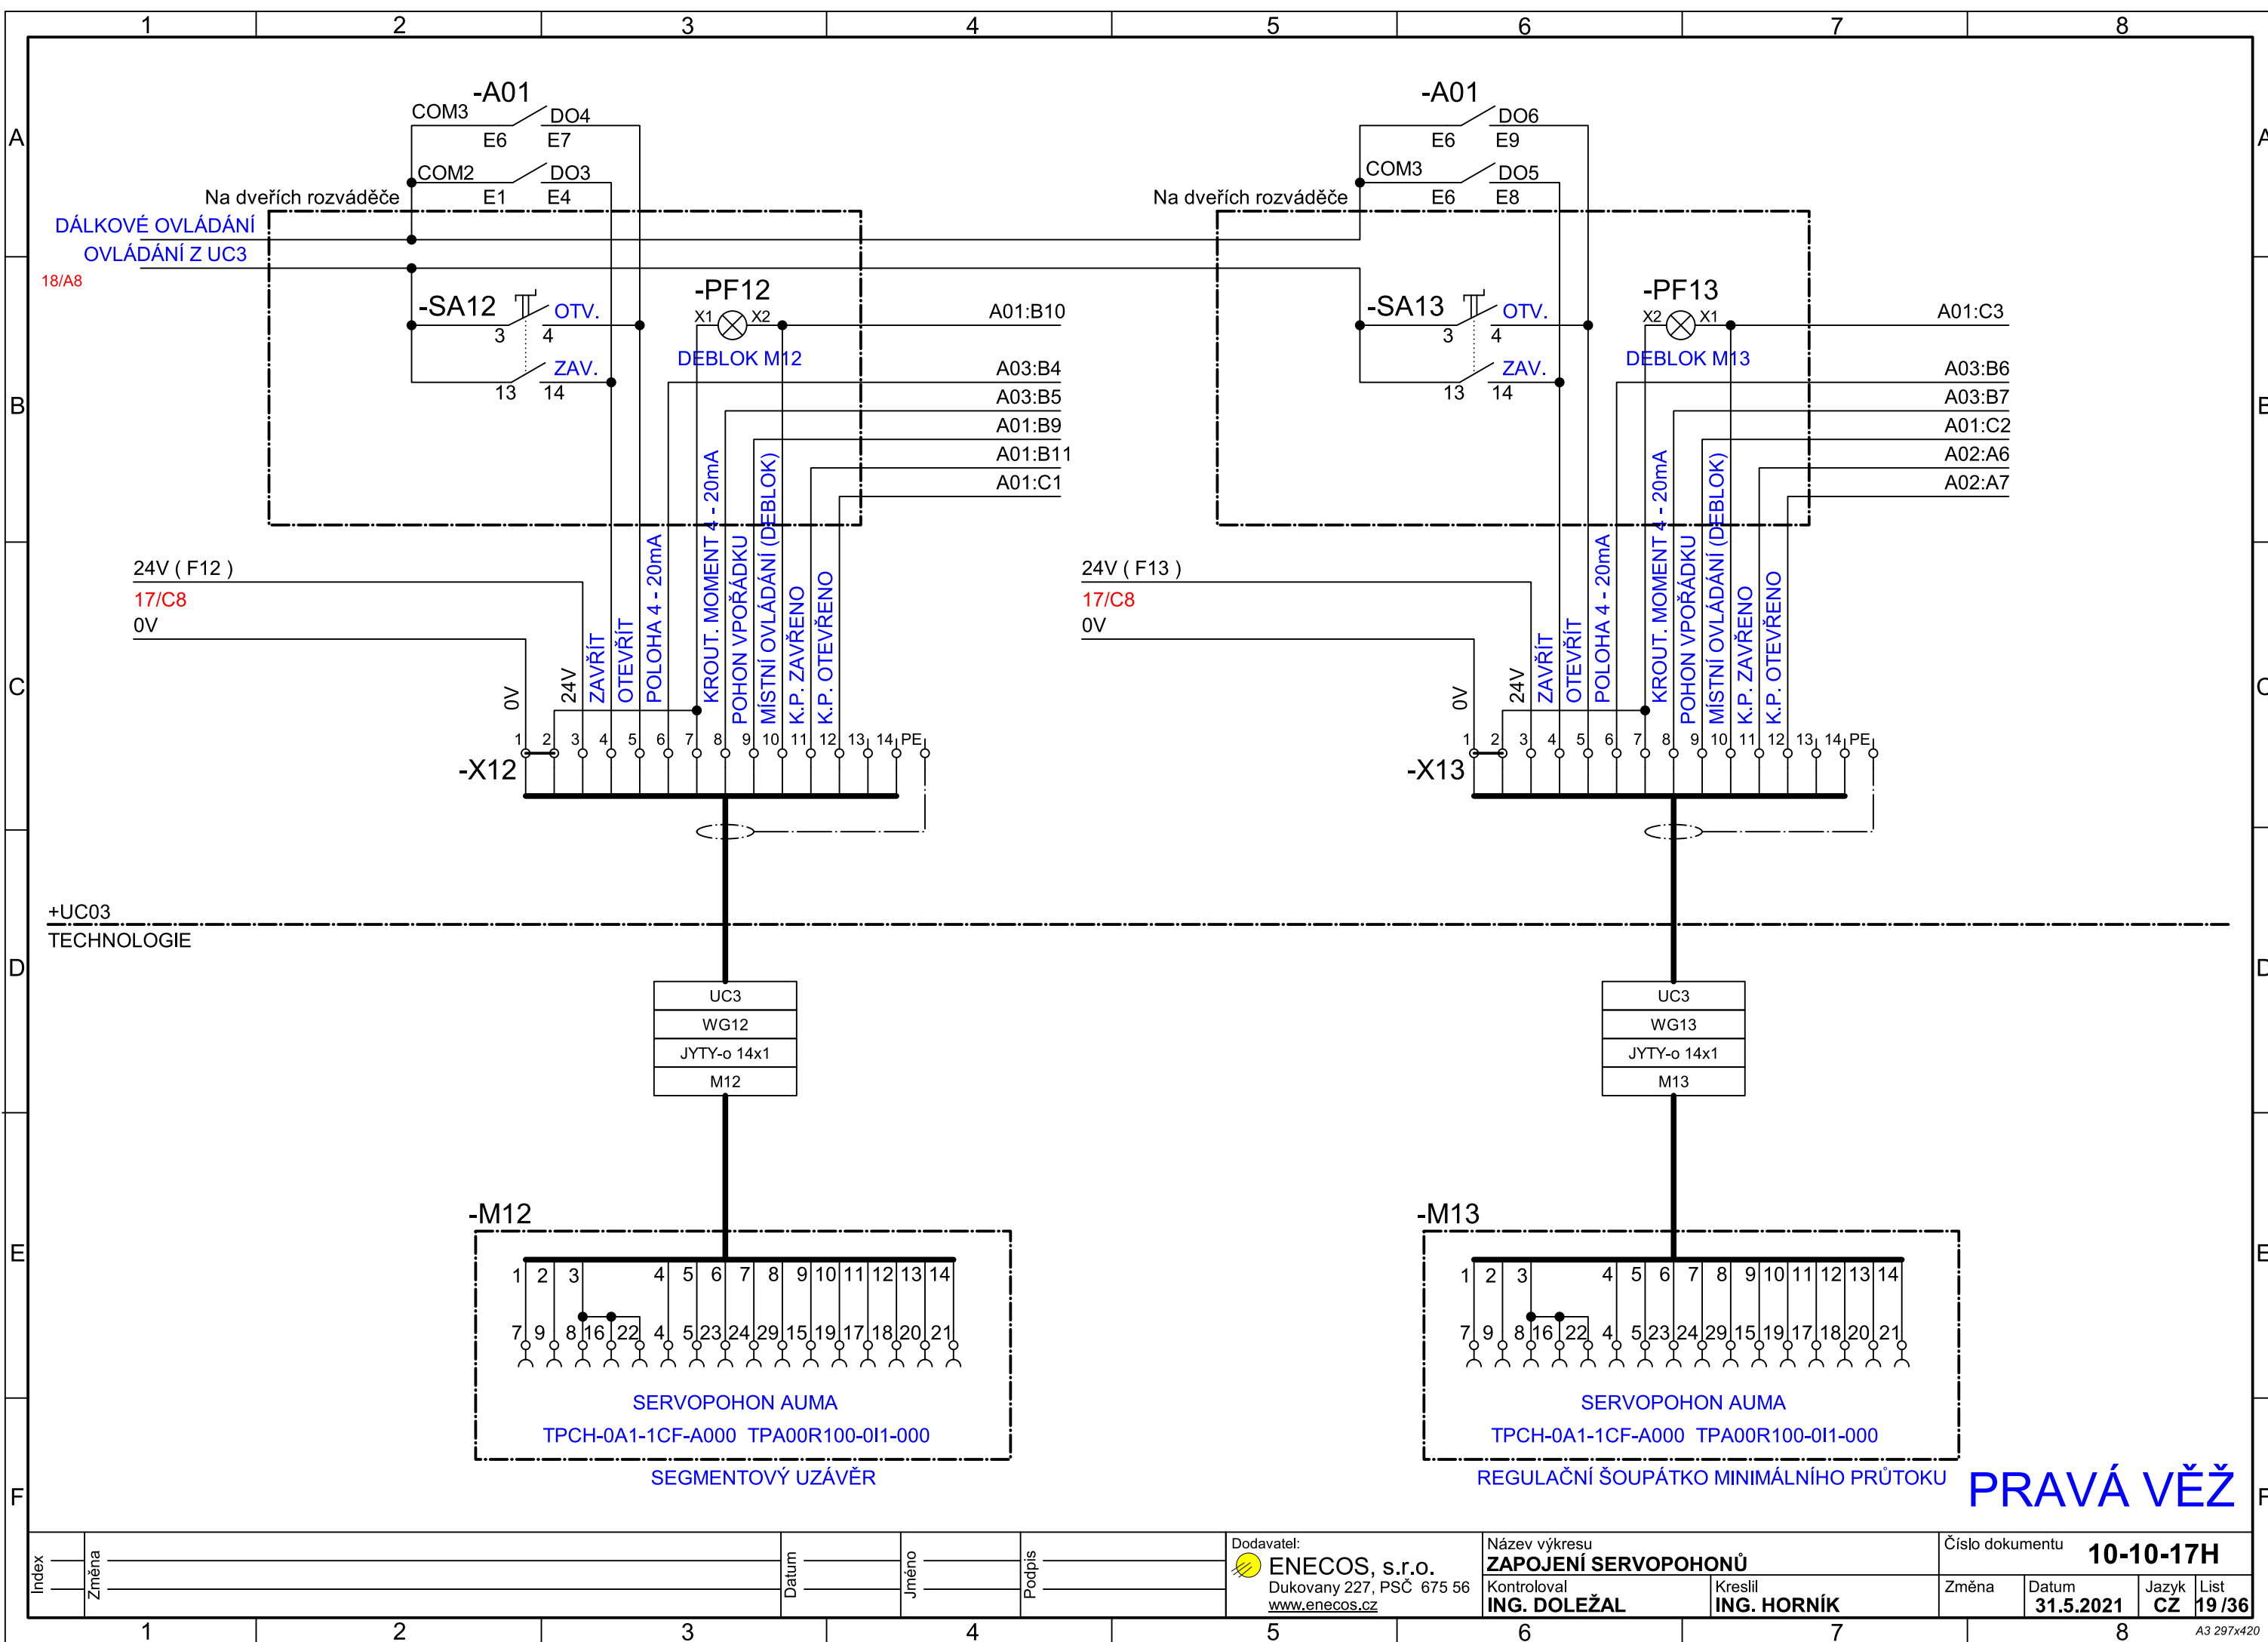
Index	Změna	Datum	Jméno	Podpis	Dodavatel: ENECOS, s.r.o. Dukovany 227, PSČ 675 56 www.enecos.cz	Název výkresu ZAPOJENÍ PLC A01 V +UC2 Kontroloval ING. DOLEŽAL	Kreslil ING. HORNÍK	Číslo dokumentu 10-10-17H	Změna	Datum 31.5.2021	Jazyk CZ	List 15/36
-------	-------	-------	-------	--------	---	---	------------------------	------------------------------	-------	--------------------	-------------	---------------

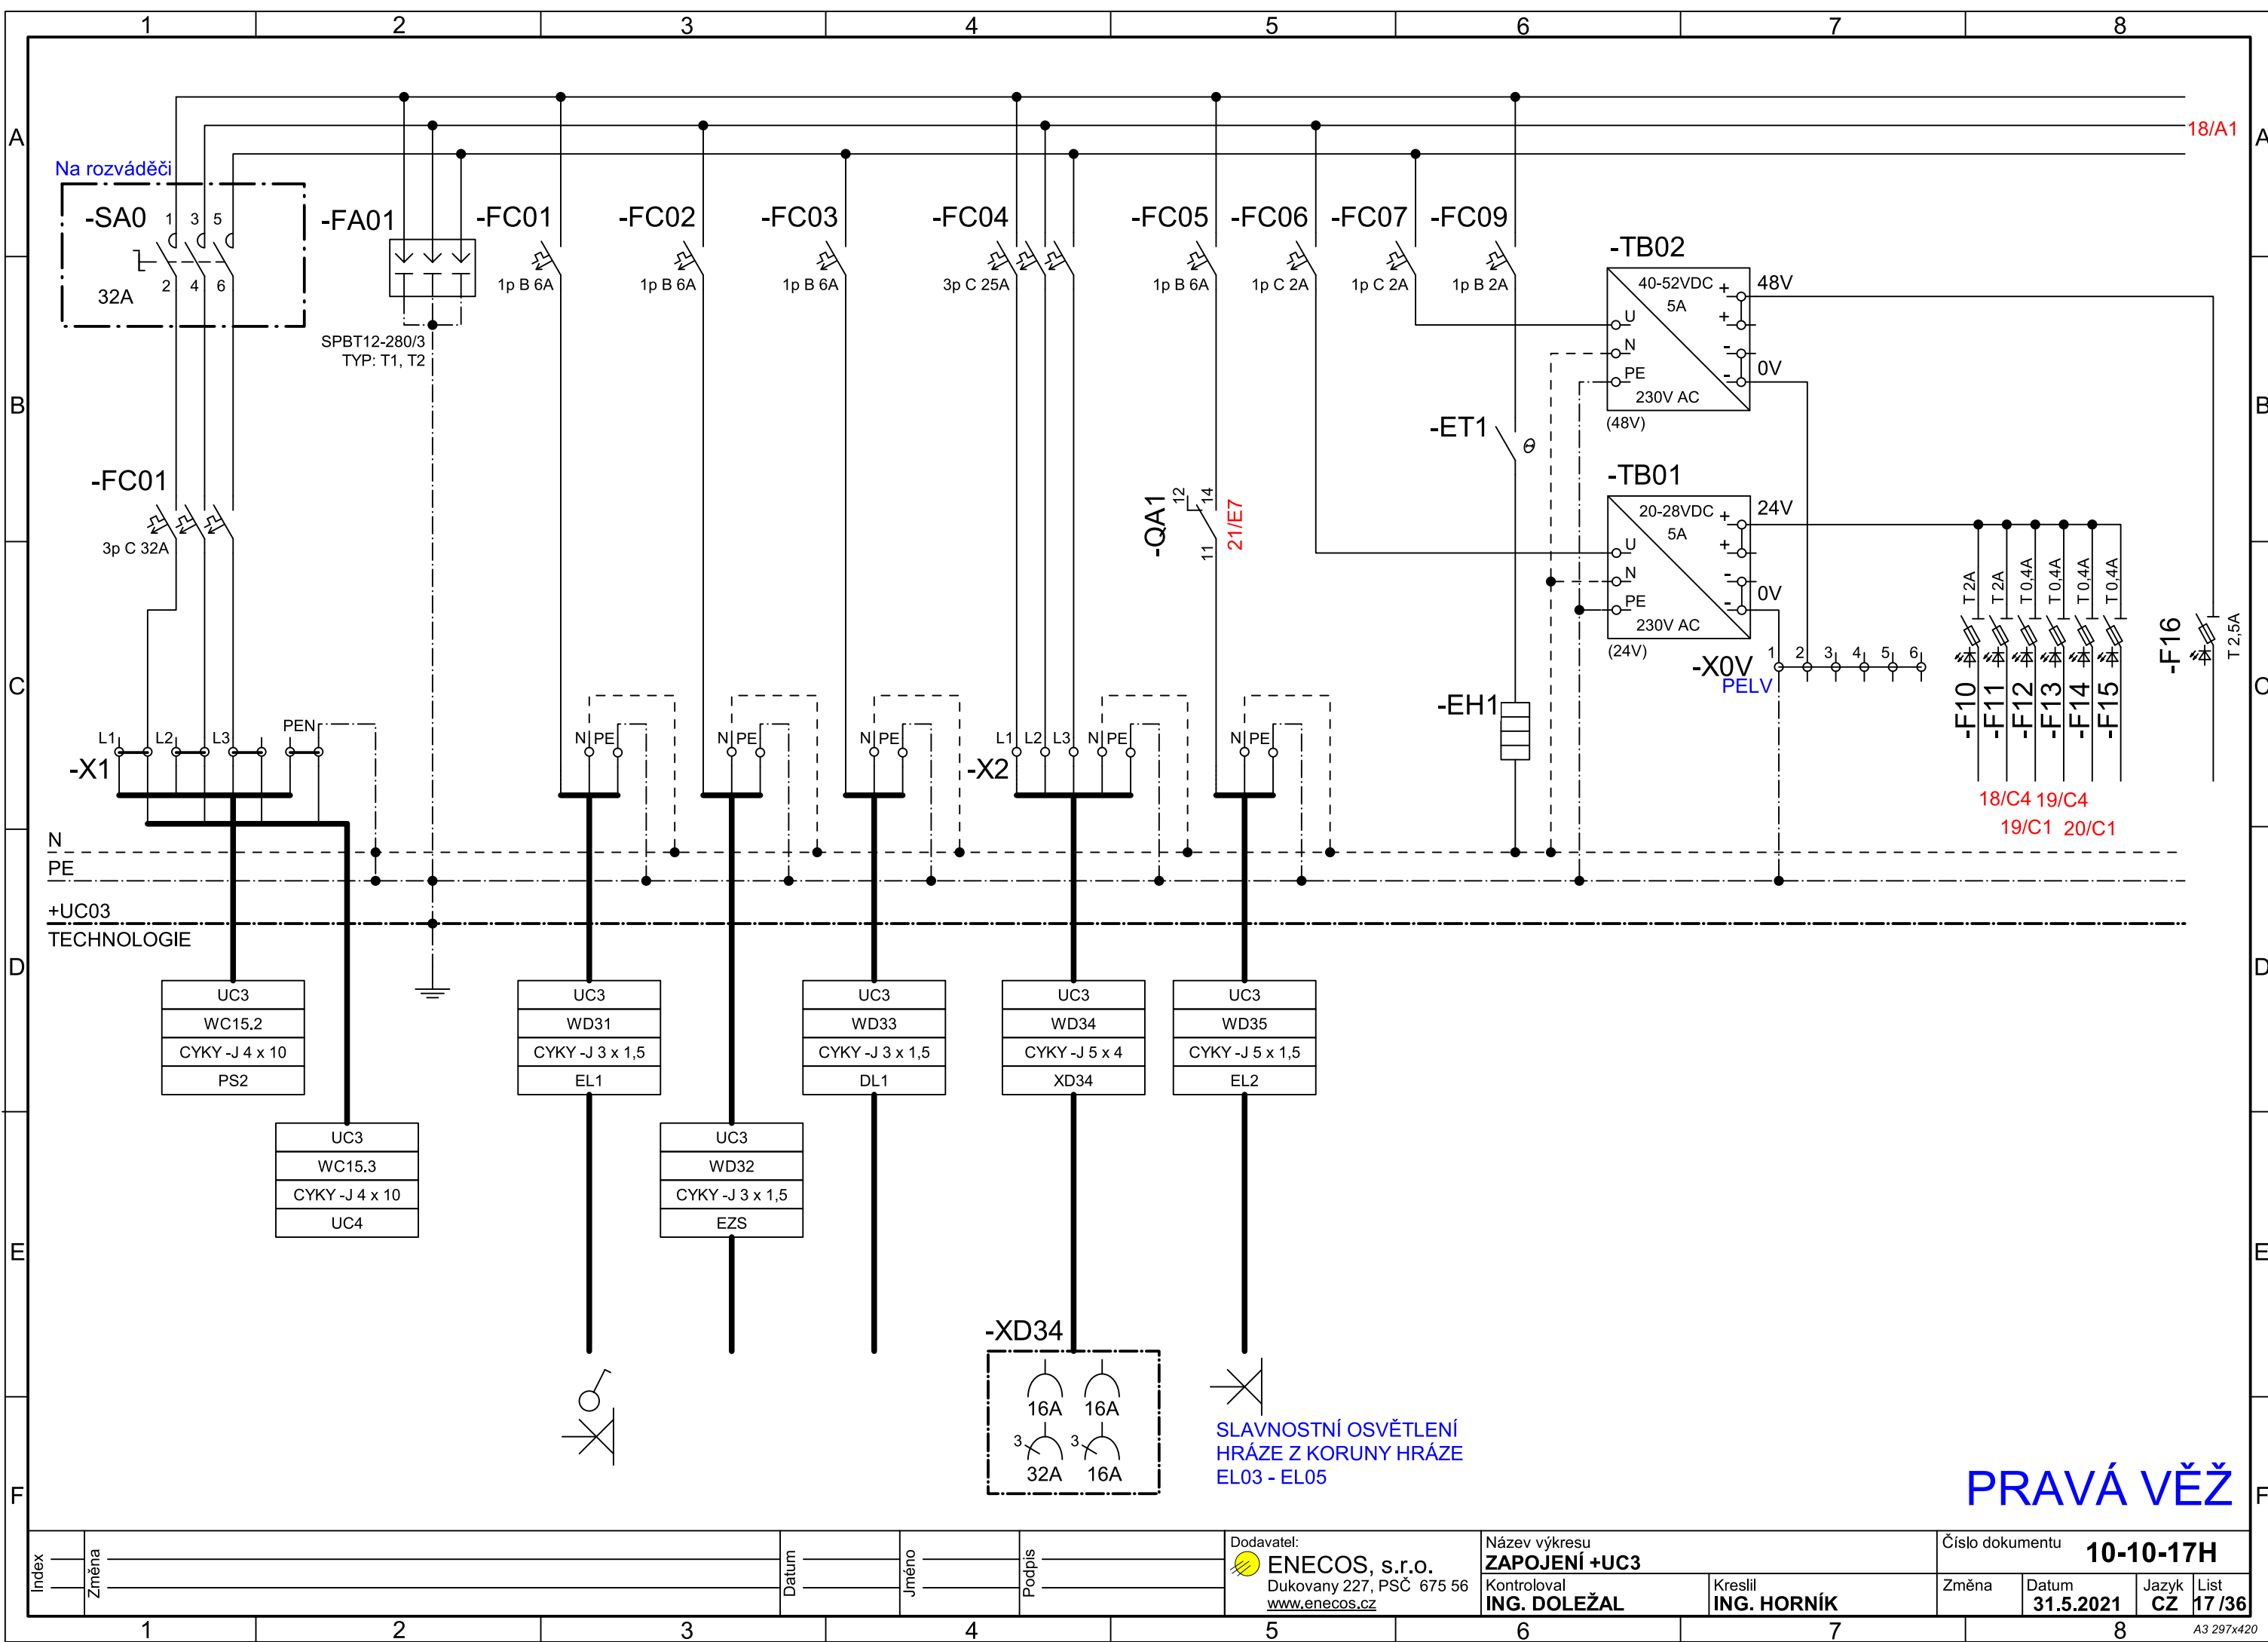

Index					Datum	Jméno	Podpis	Dodavatel:  ENECOS, s.r.o. Dukovany 227, PSČ 675 56 www.enecos.cz	Název výkresu ZAPOJENÍ +UC3		Číslo dokumentu 10-10-17H			
											Změna	Datum 31.5.2021	Jazyk CZ	List 17 /36
	Změna													





Index				Datum	Jméno	Podpis	Dodavatel:  ENECOS, s.r.o. Dukovany 227, PSČ 675 56 www.enecos.cz	Název výkresu		Číslo dokumentu			
	Změna							ZAPOJENÍ A NÁVAZNOSTI +UC3		10-10-17H			
								Kontroloval	Kreslil	Změna	Datum	Jazyk	List
								ING. DOLEŽAL	ING. HORNÍK		31.5.2021	CZ	18/36




PRAVÁ VĚŽ

Index	Změna	Datum	Jméno	Podpis	Dodavatel: ENECOS, s.r.o. Dukovany 227, PSČ 675 56 www.enecos.cz	Název výkresu ZAPOJENÍ SERVOPOHONŮ Kontroloval ING. DOLEŽAL Kreslil ING. HORNÍK	Číslo dokumentu 10-10-17H Změna Datum 31.5.2021 Jazyk CZ List 19/36
-------	-------	-------	-------	--------	---	--	---

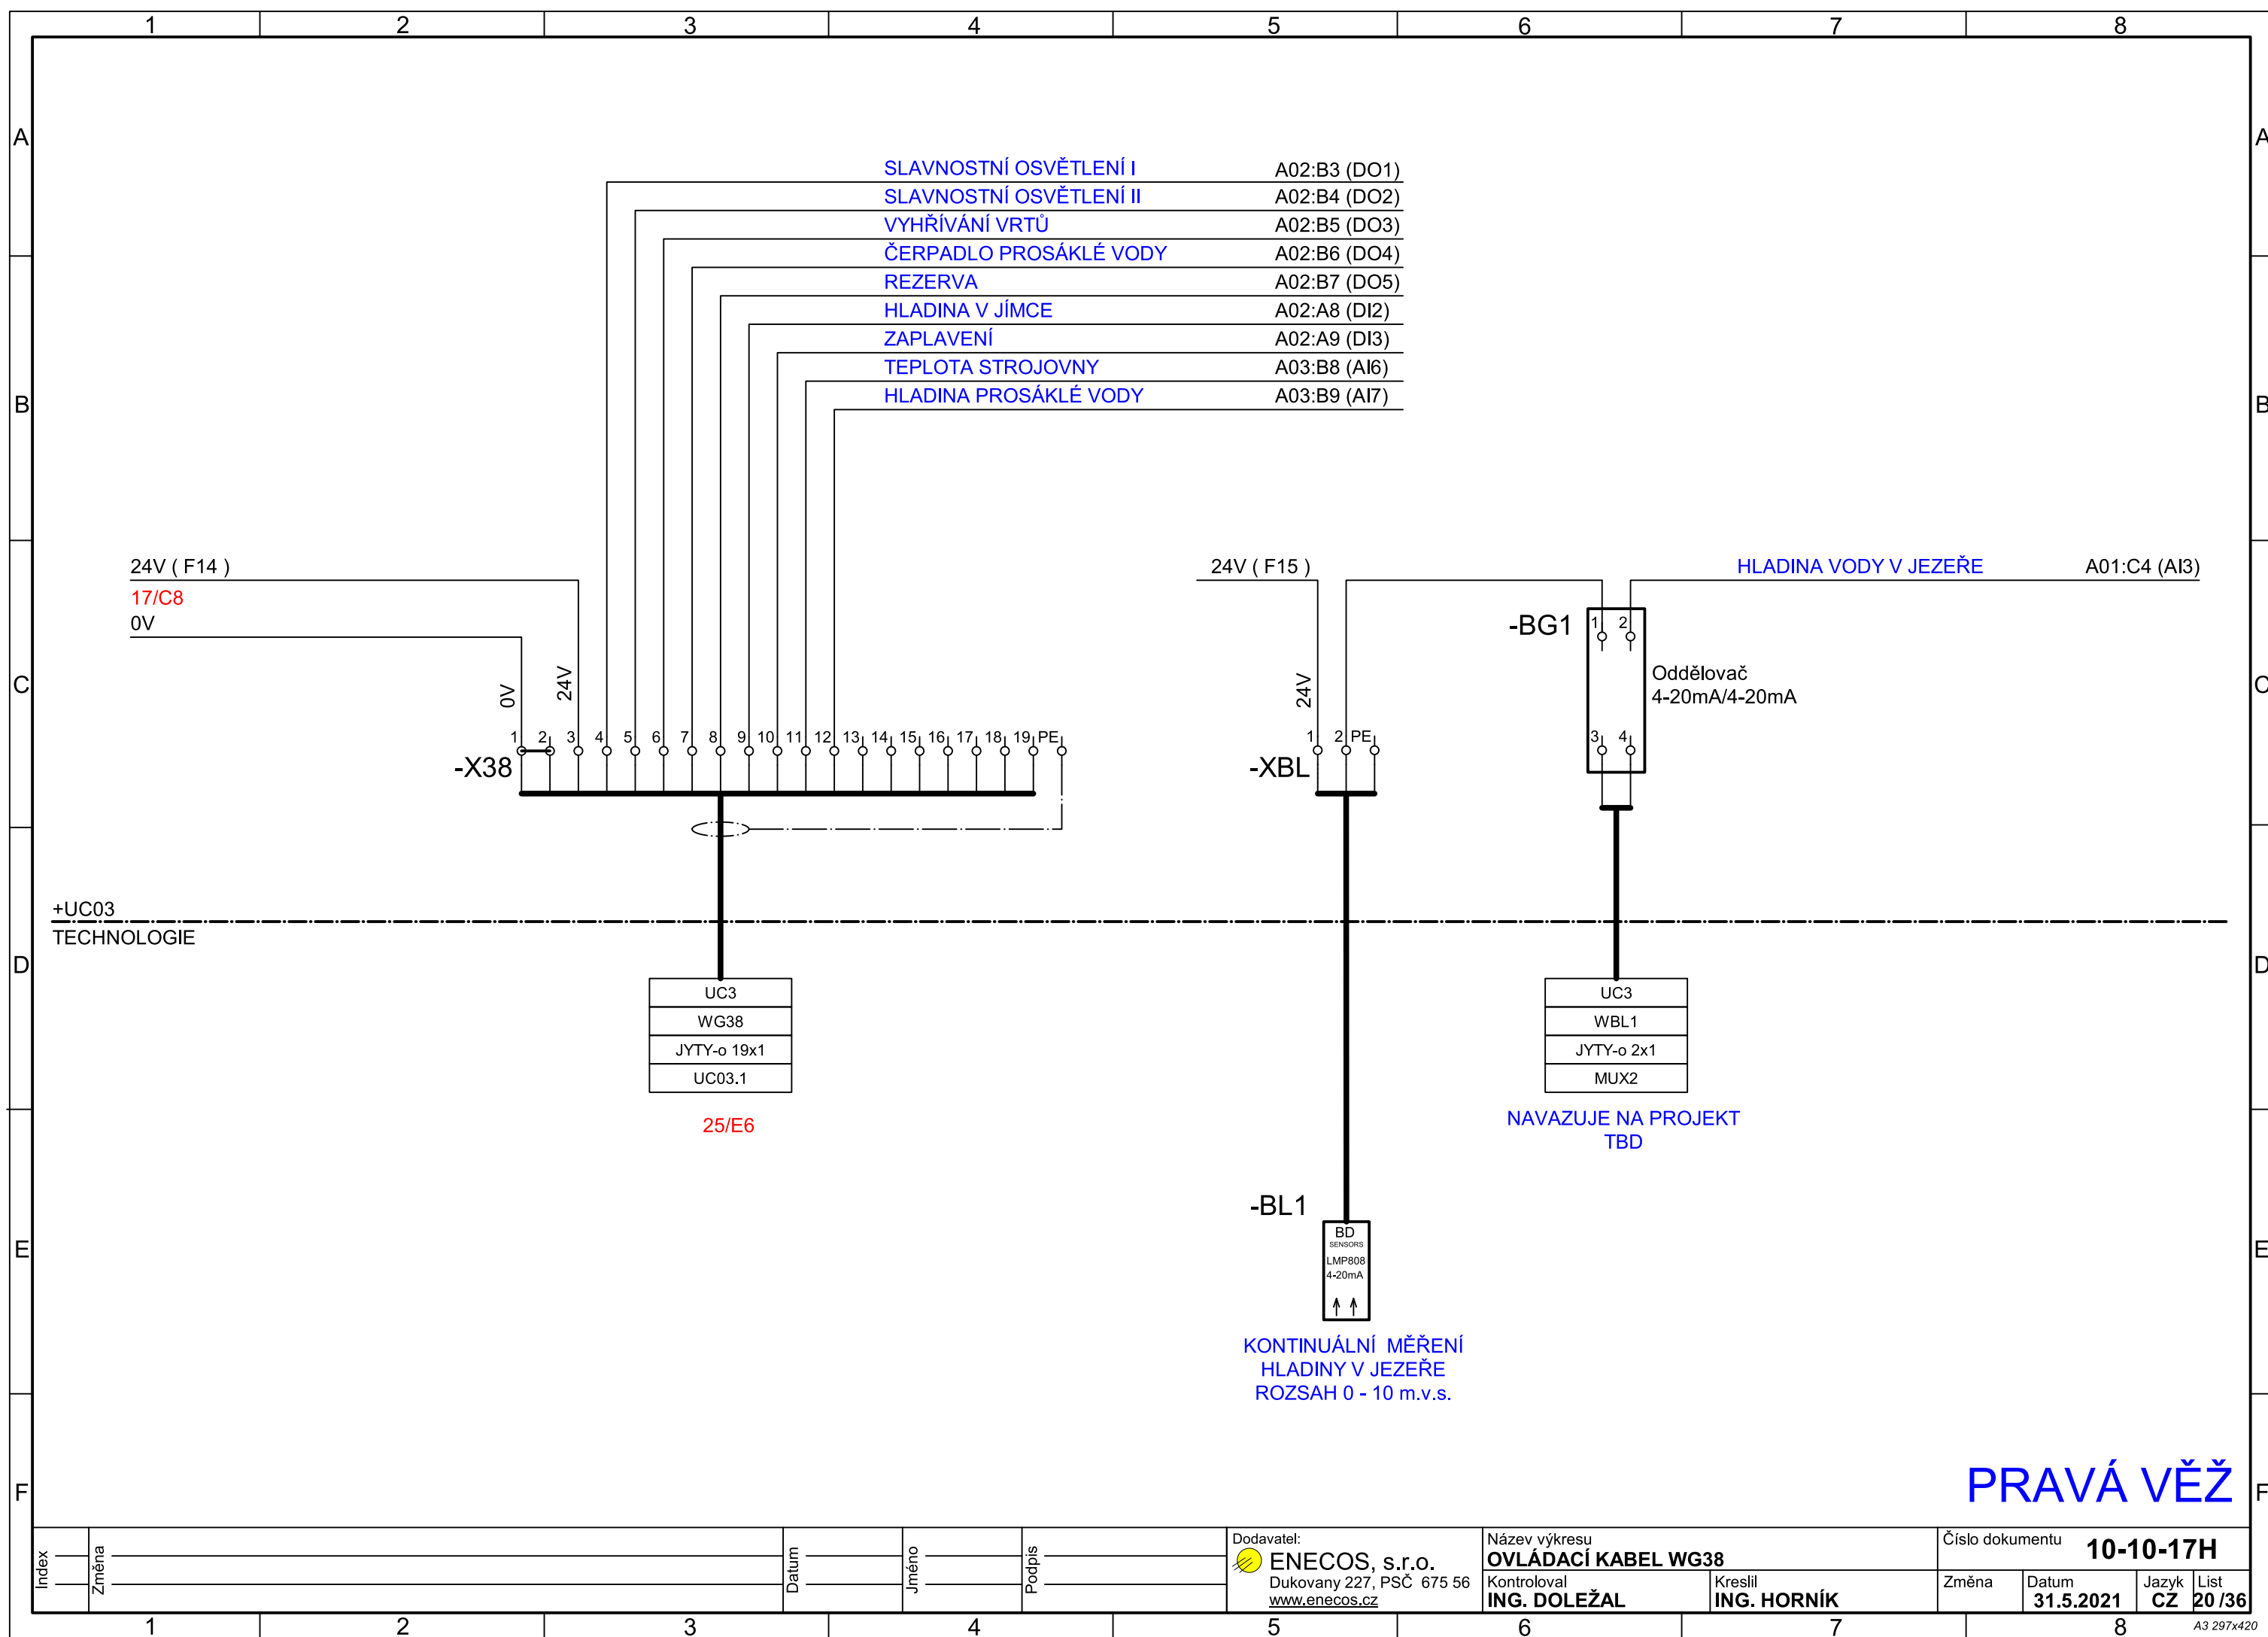

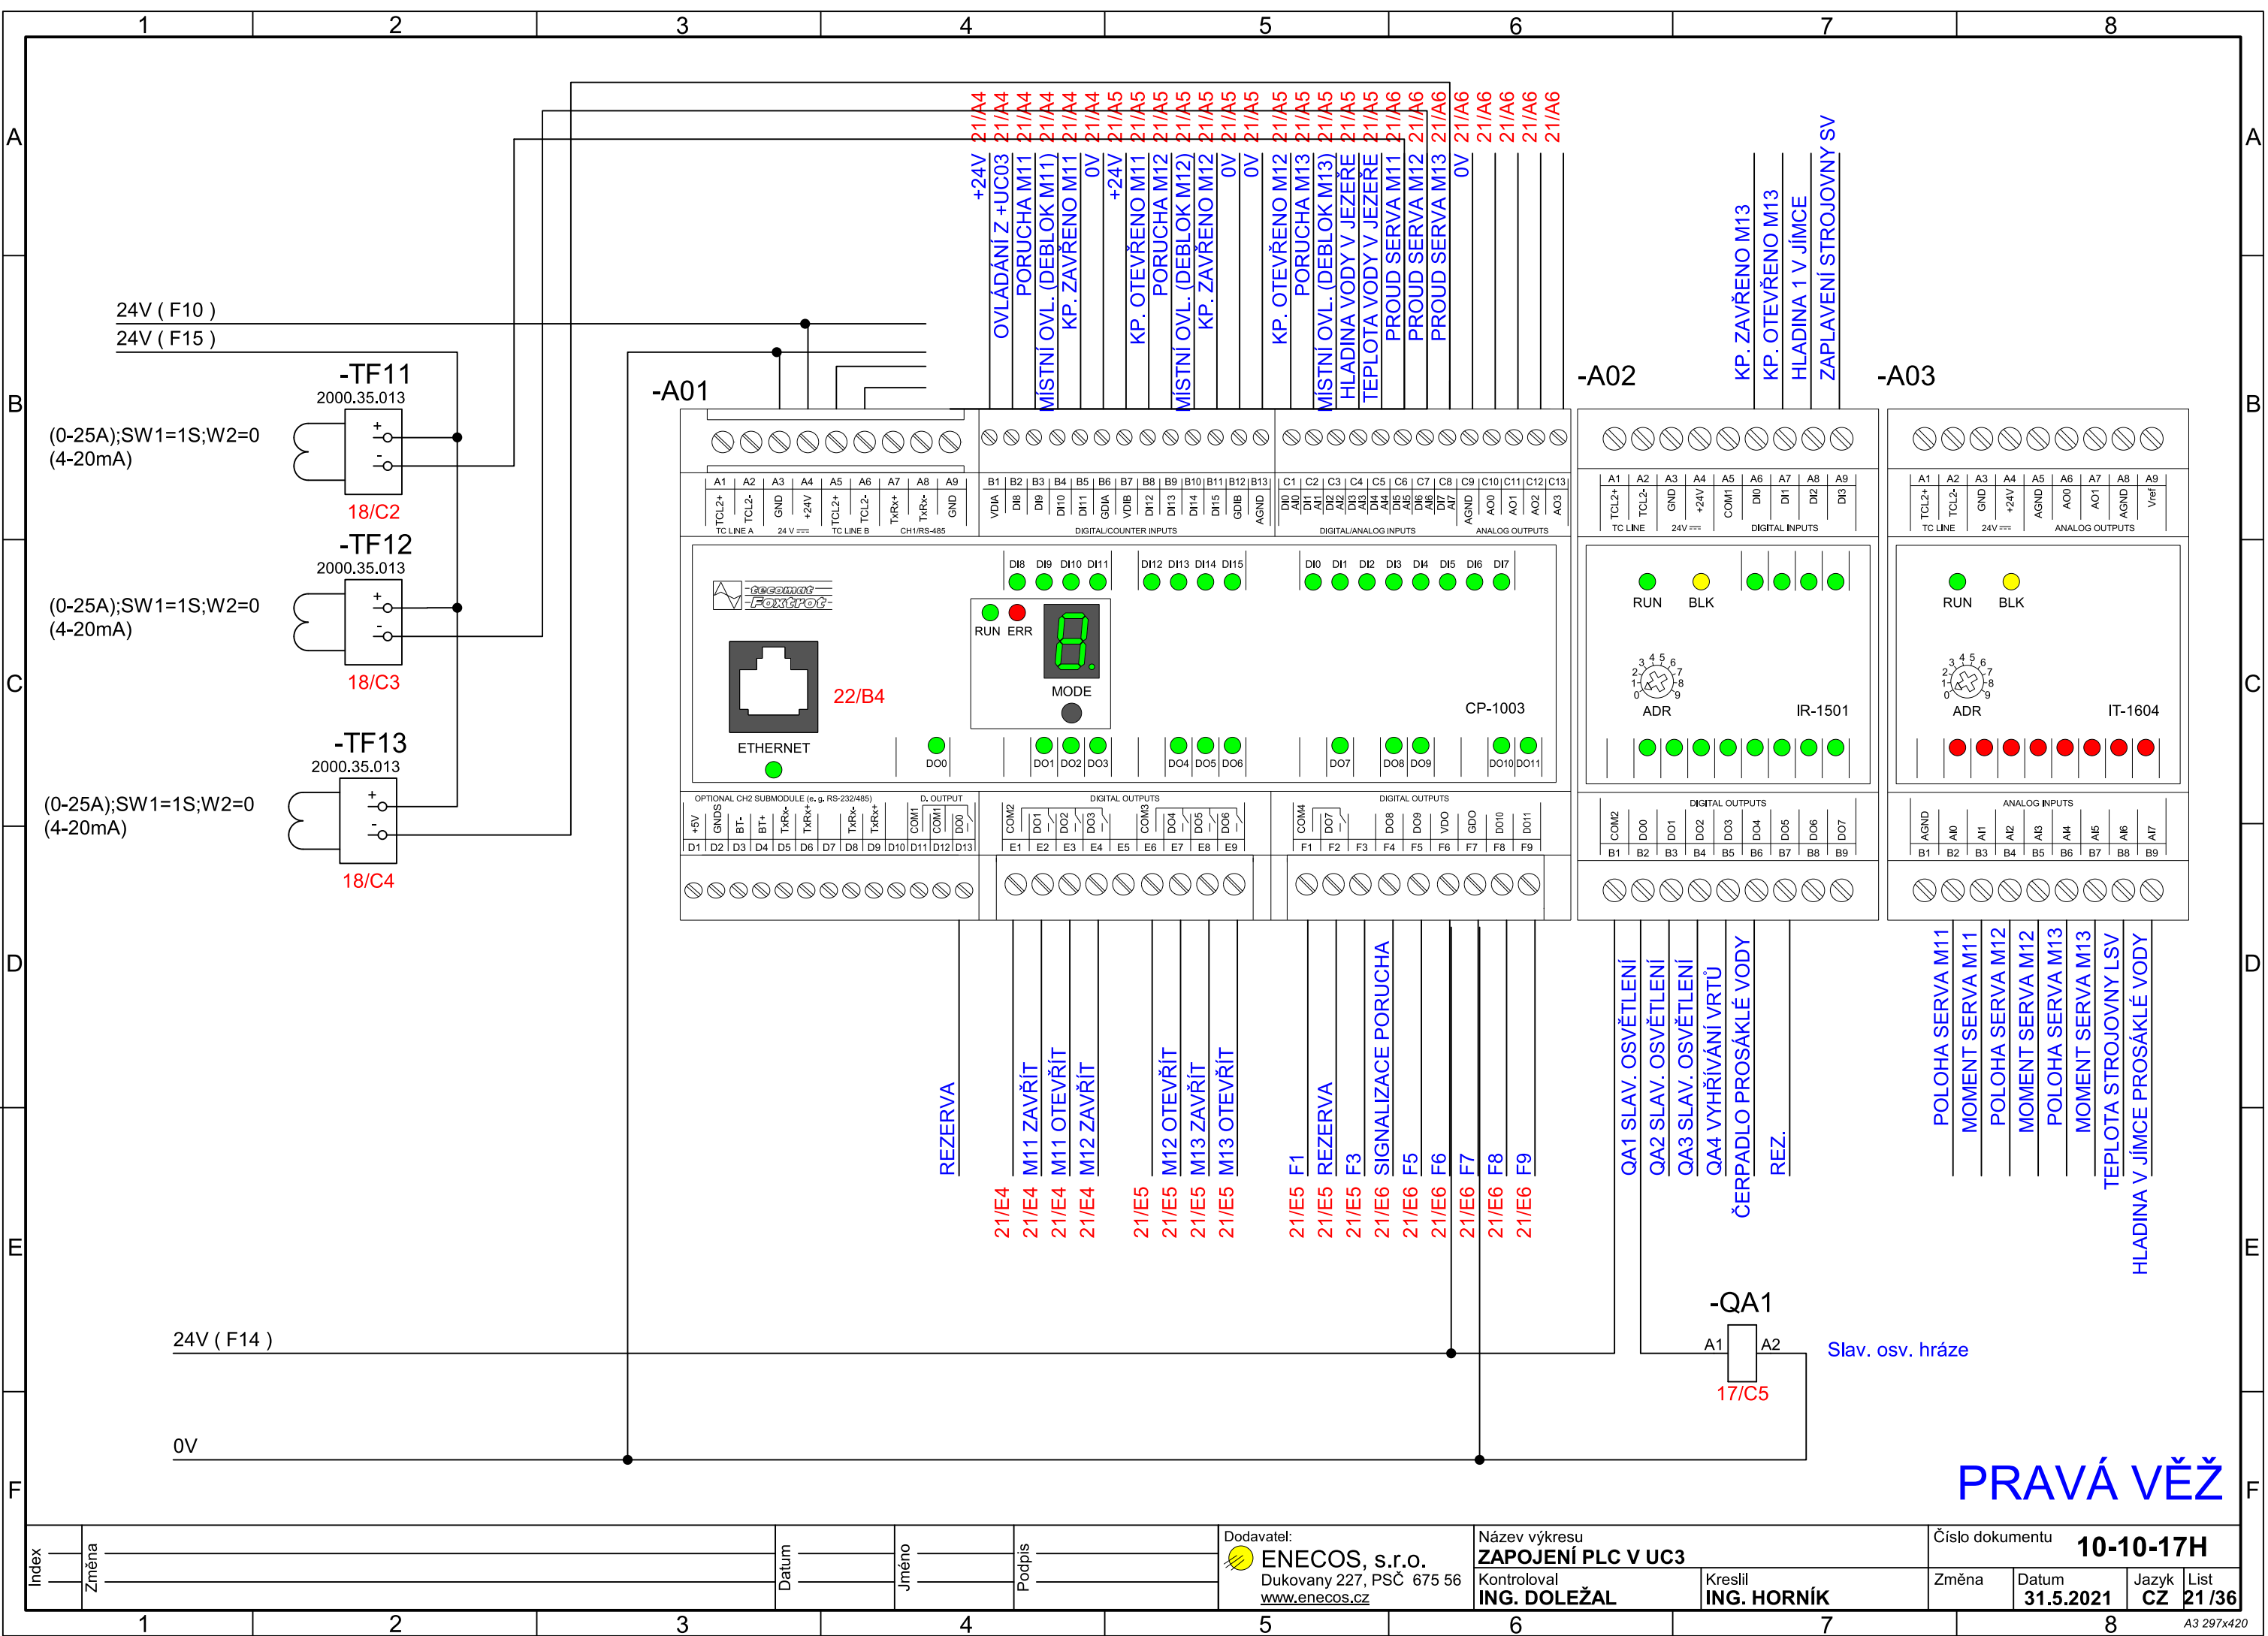

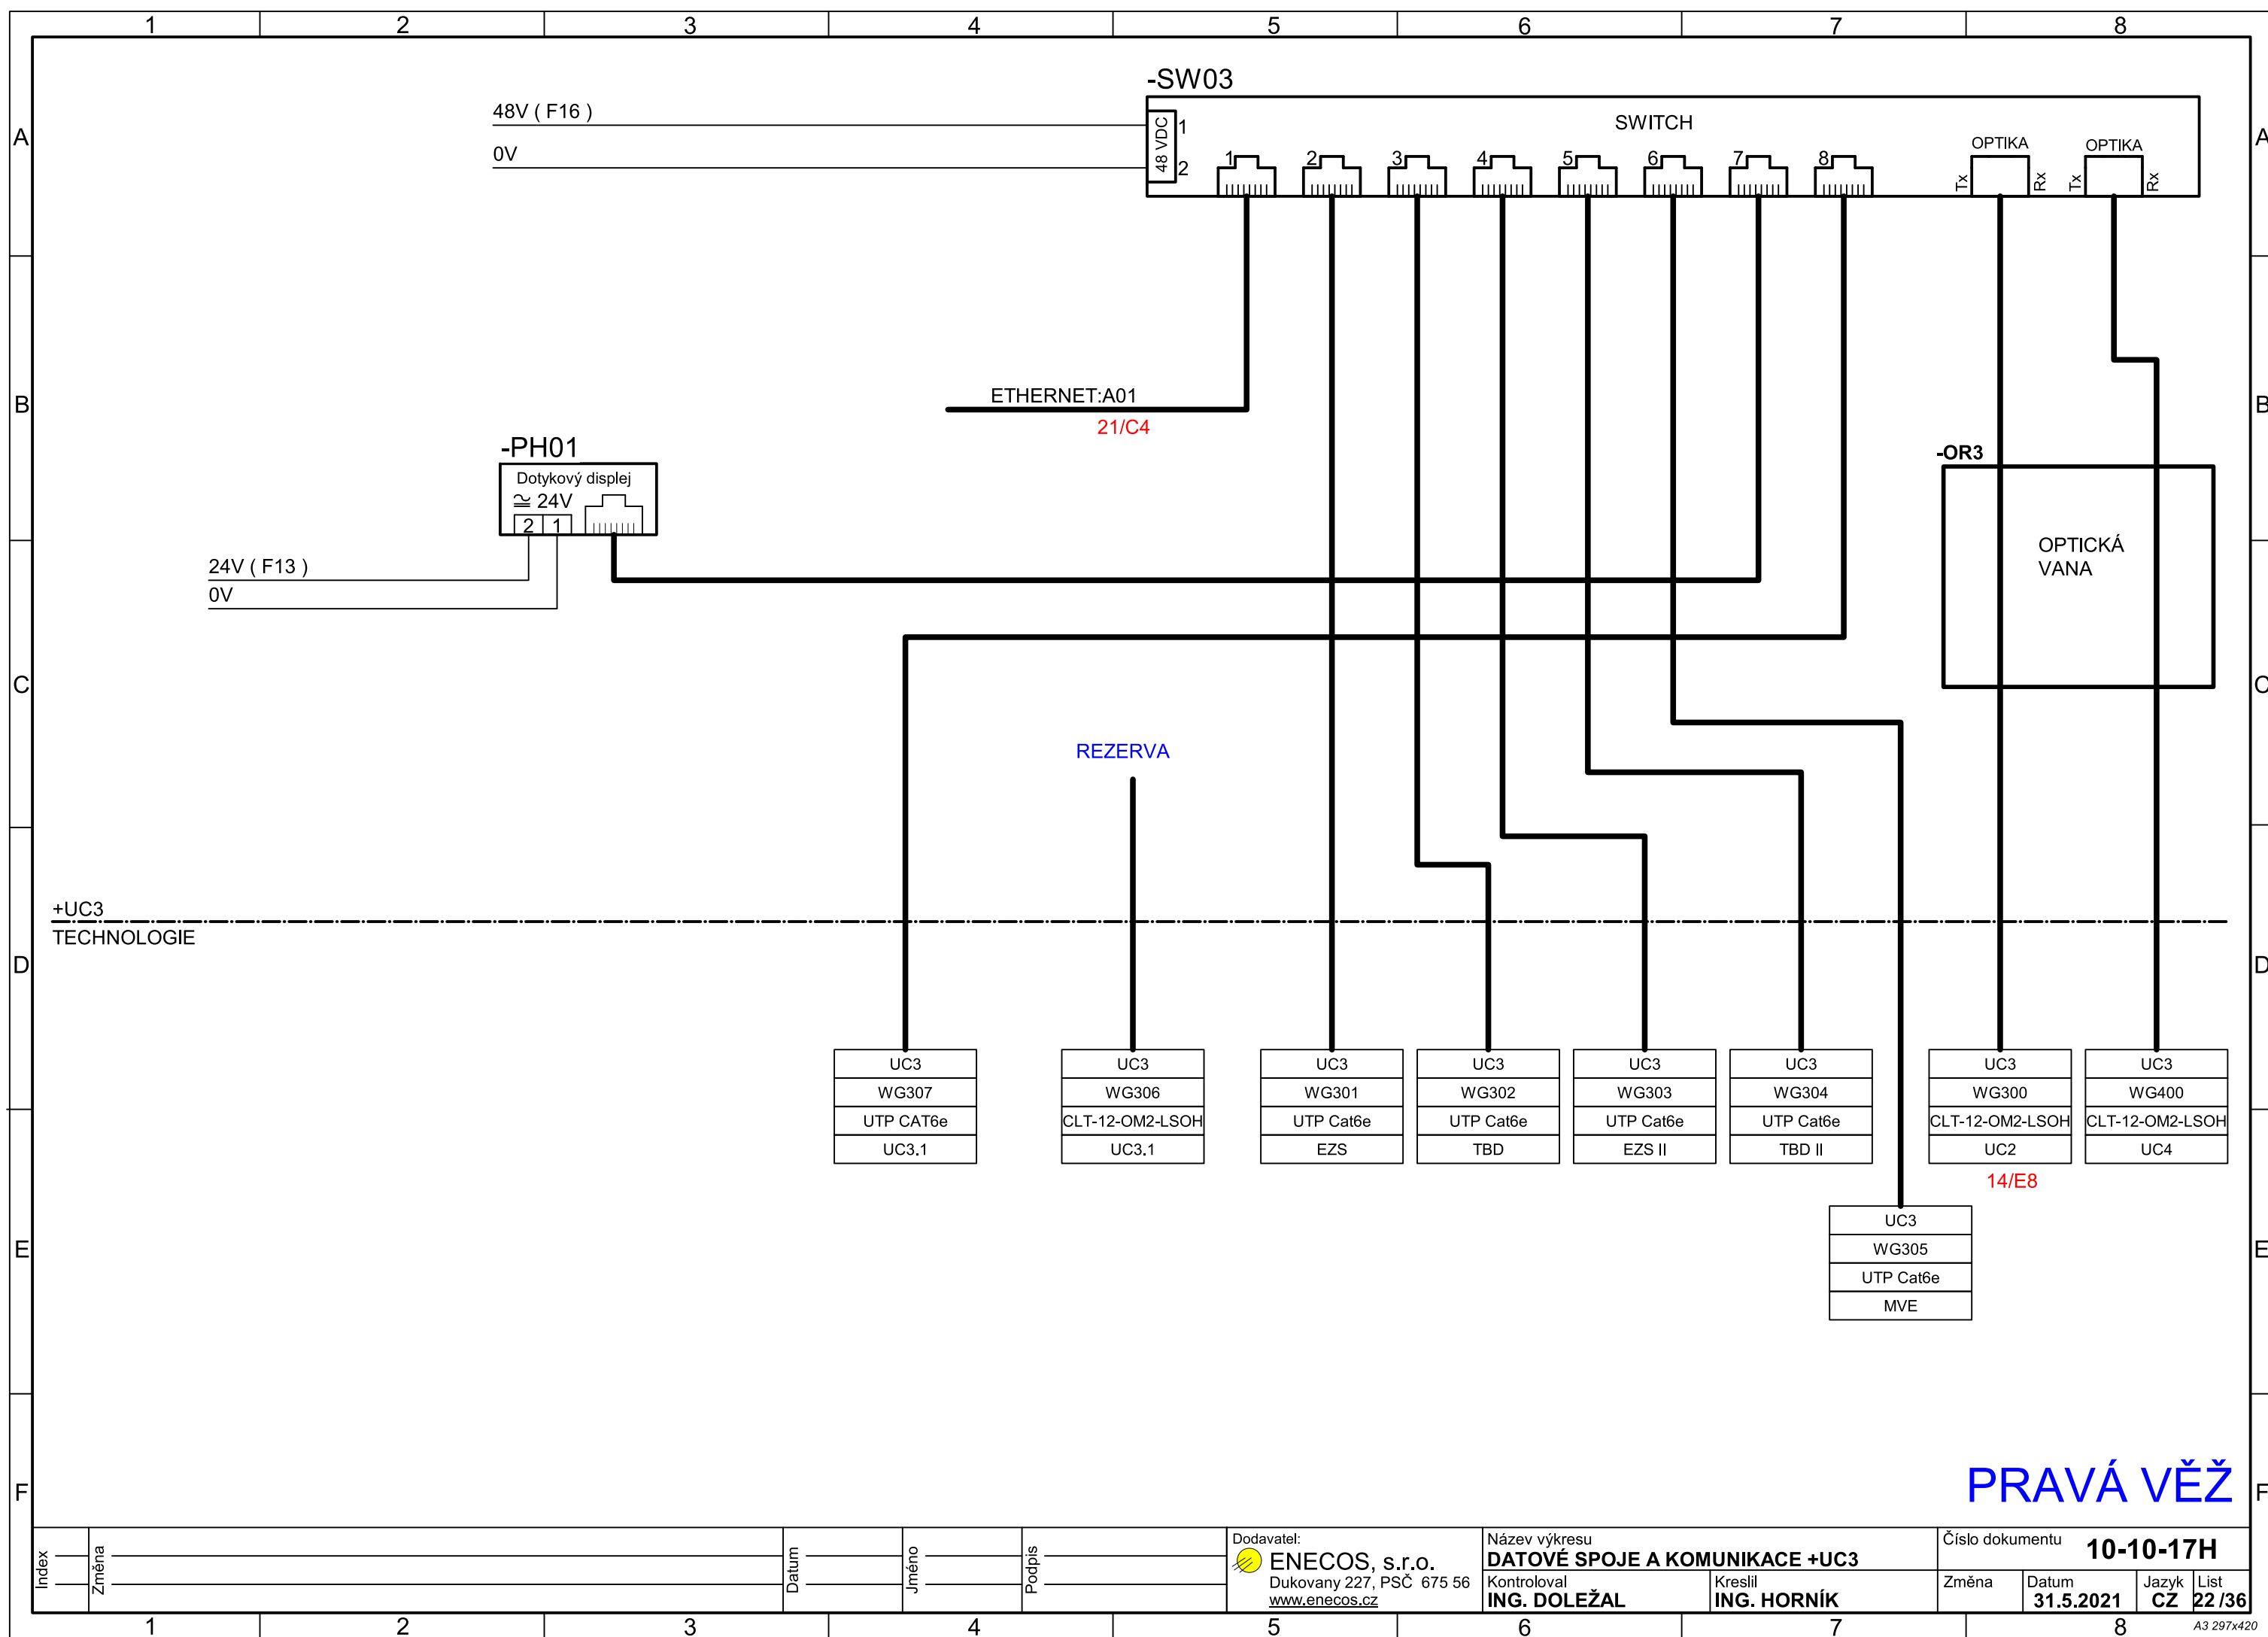
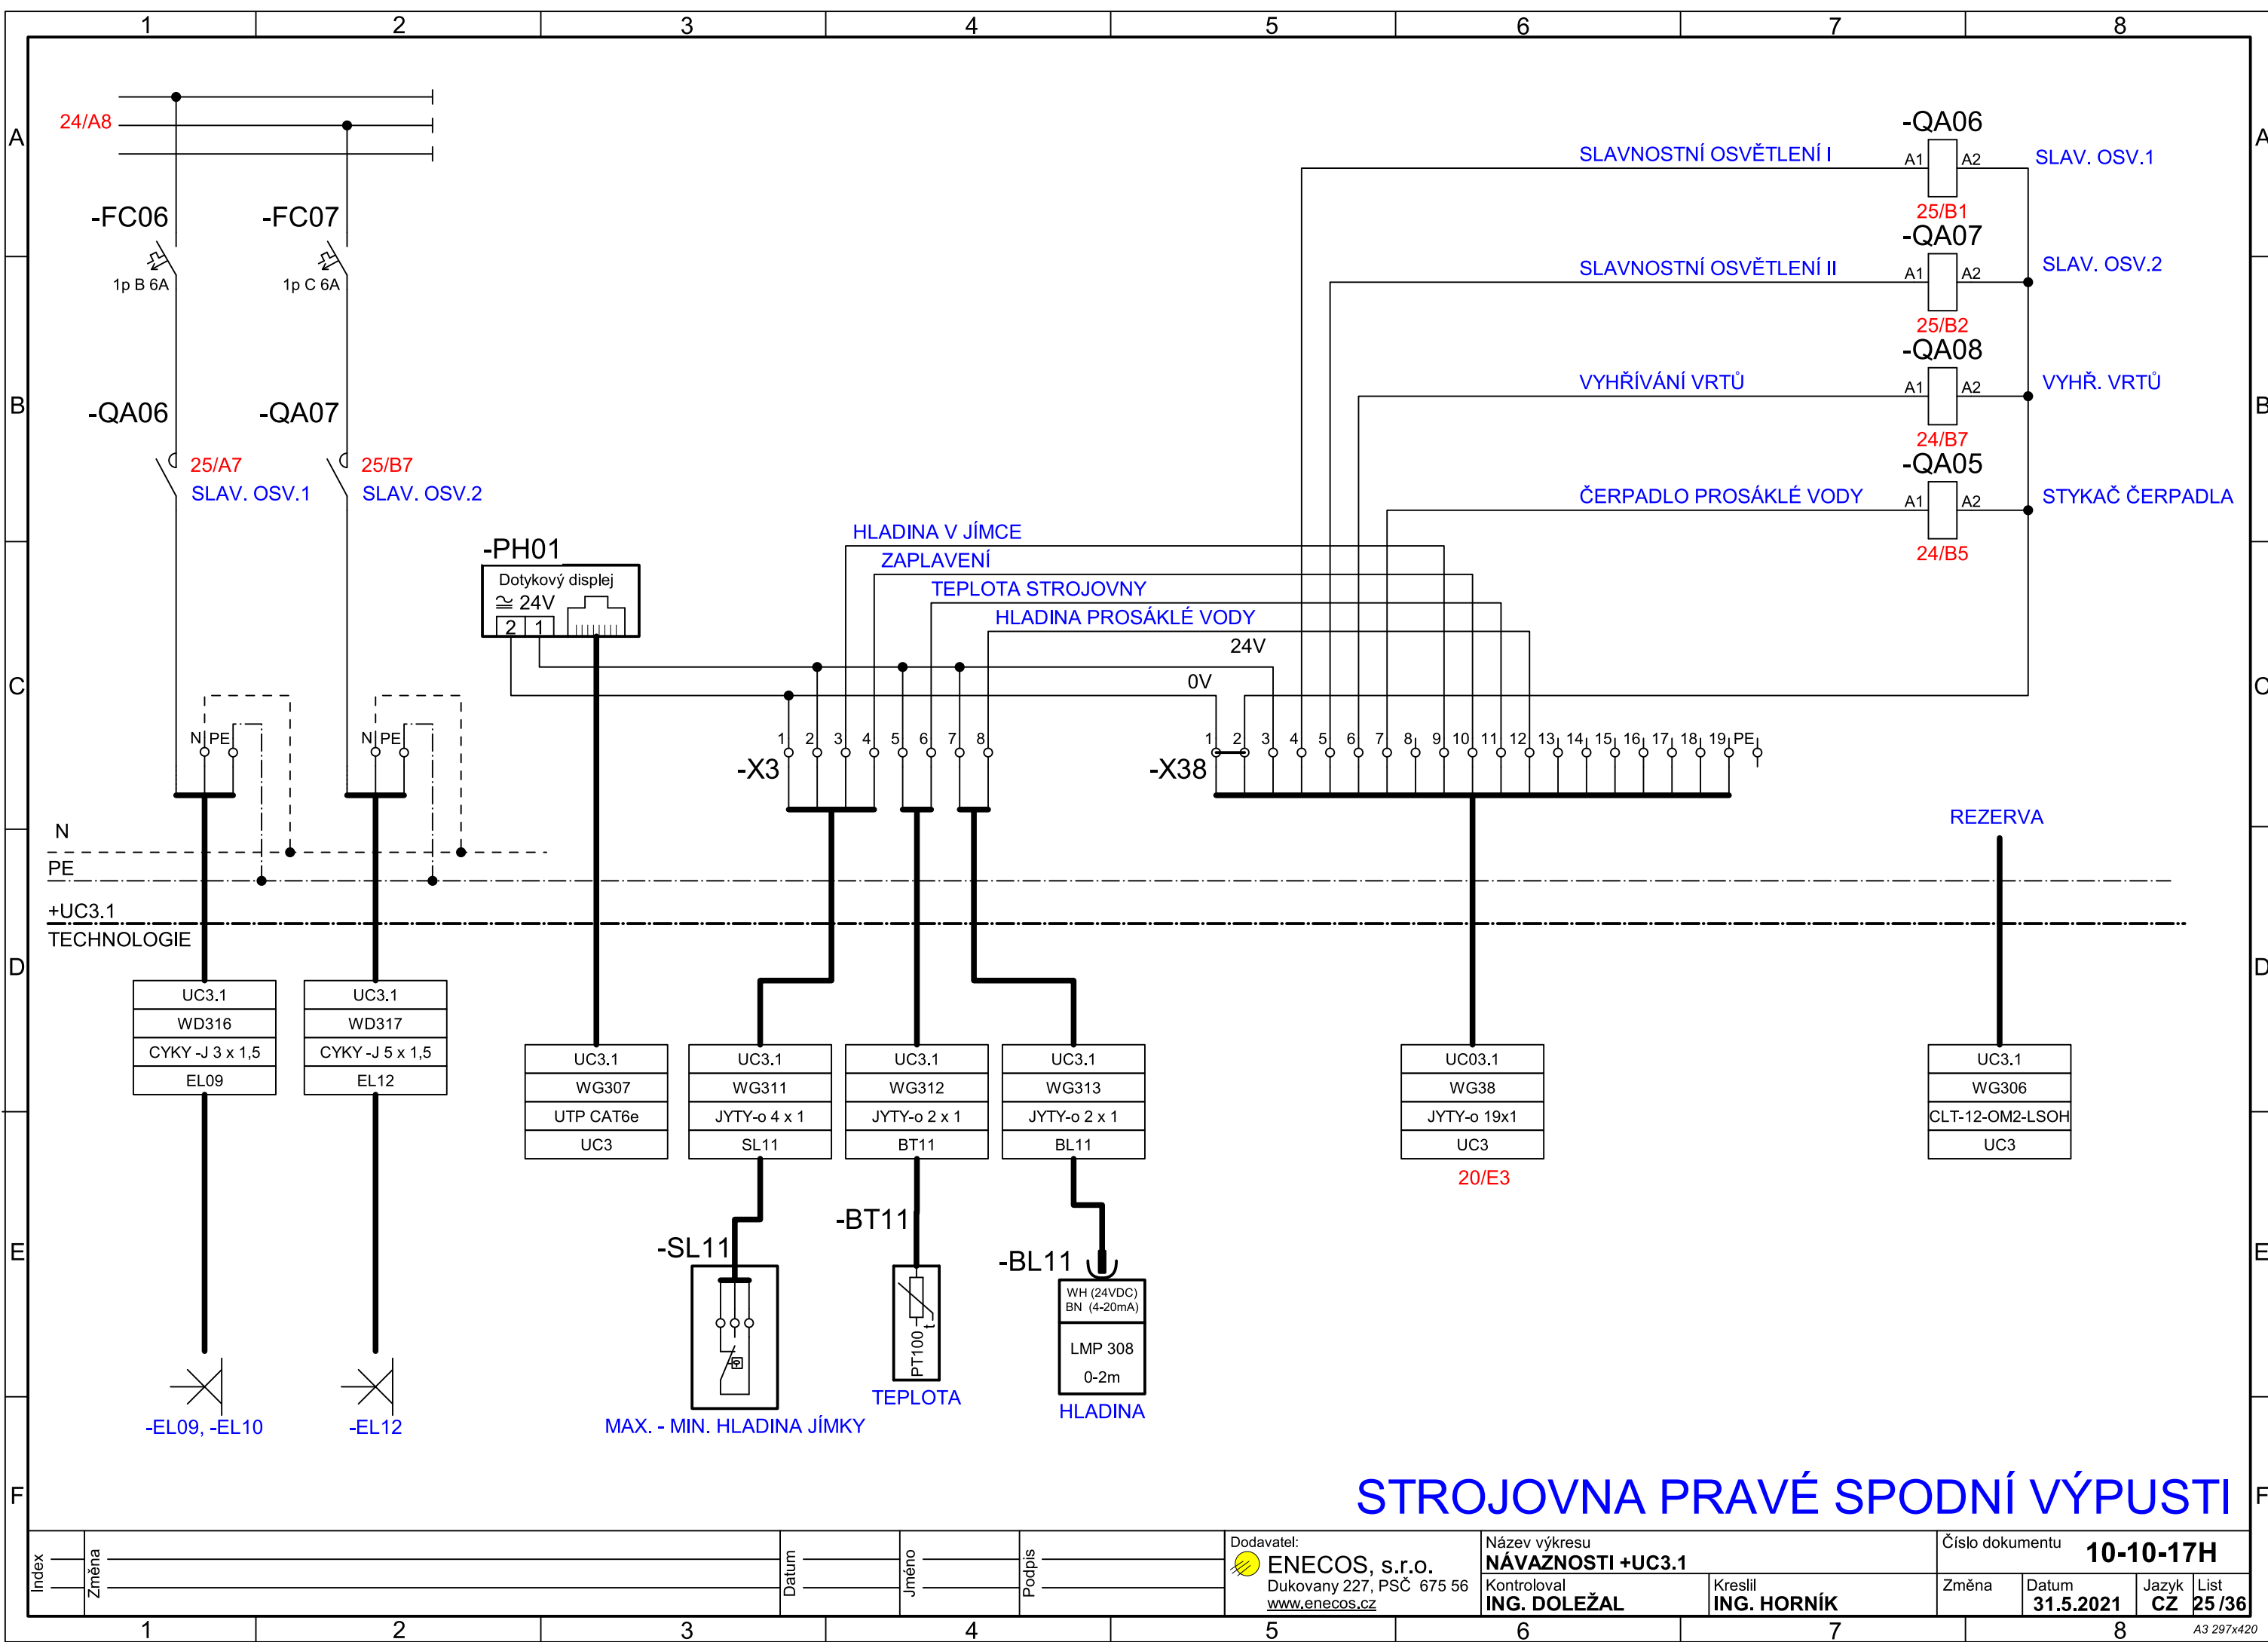





KRYTÍ ROZVÁDĚČE MINIMÁLNĚ IP55


STROJOVNA PRAVÉ SPODNÍ VÝPUSTI

Index	Změna	Datum	Jméno	Podpis	Dodavatel:  ENECOS, s.r.o. Dukovany 227, PSČ 675 56 www.enecos.cz	Název výkresu ROZMÍSTĚNÍ PŘÍSTROJŮ V +UC3.1		Číslo dokumentu 10-10-17H			
						Kontroloval ING. DOLEŽAL	Kreslil ING. HORNÍK	Změna	Datum 31.5.2021	Jazyk CZ	List 23/36



STROJOVNA PRAVÉ SPODNÍ VÝPUSTI

Index					Datum	Jméno	Podpis	Dodavatel:  ENECOS, s.r.o. Dukovany 227, PSČ 675 56 www.enecos.cz	Název výkresu		Číslo dokumentu			
									NÁVAZNOSTI +UC3.1		10-10-17H			
	Změna								Kontroloval	Kreslil	Změna	Datum	Jazyk	List
									ING. DOLEŽAL	ING. HORNÍK		31.5.2021	CZ	25/36

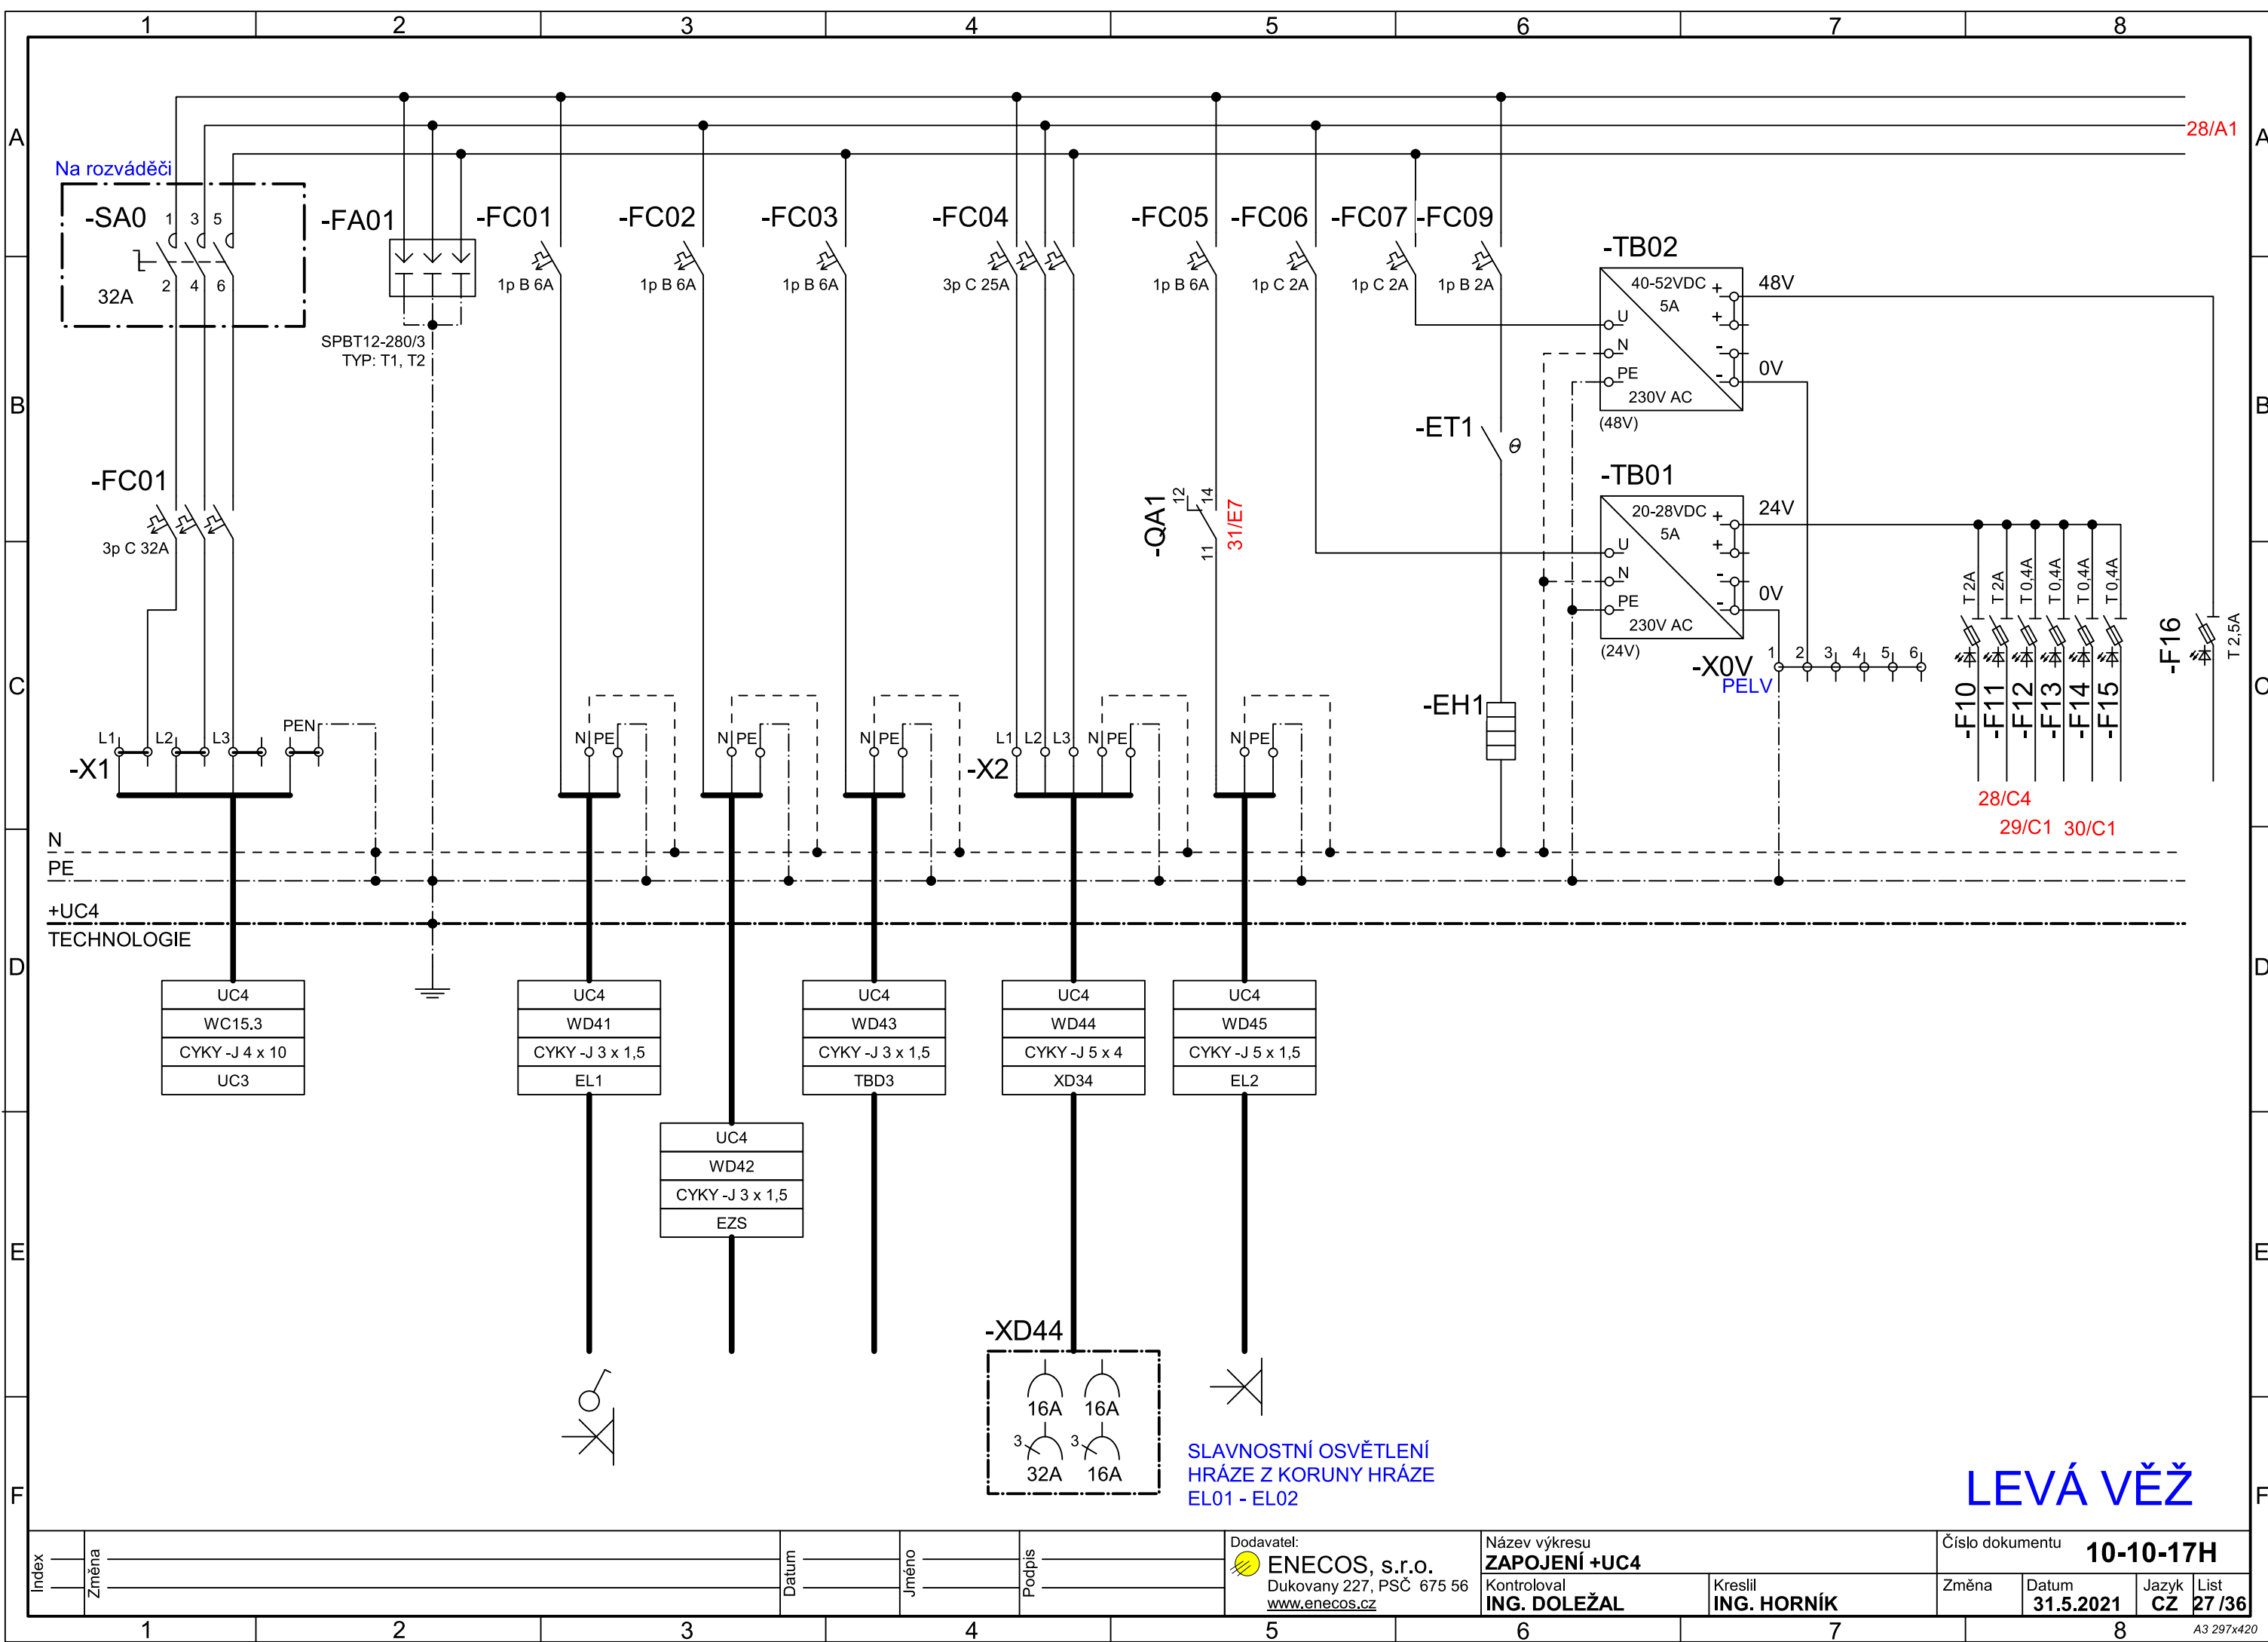


Index				Datum	Jméno	Podpis
	Změna					


Dodavatel:
 **ENECOS, s.r.o.**
Dukovany 227, PSČ 675 56
www.enecos.cz

Název výkresu
ZAPOJENÍ +UC4


Kontroloval ING. DOLEŽAL	Kreslil ING. HORNÍK
------------------------------------	-------------------------------

Číslo dokumentu 10-10-17H			
Změna	Datum 31.5.2021	Jazyk CZ	List 27 / 36

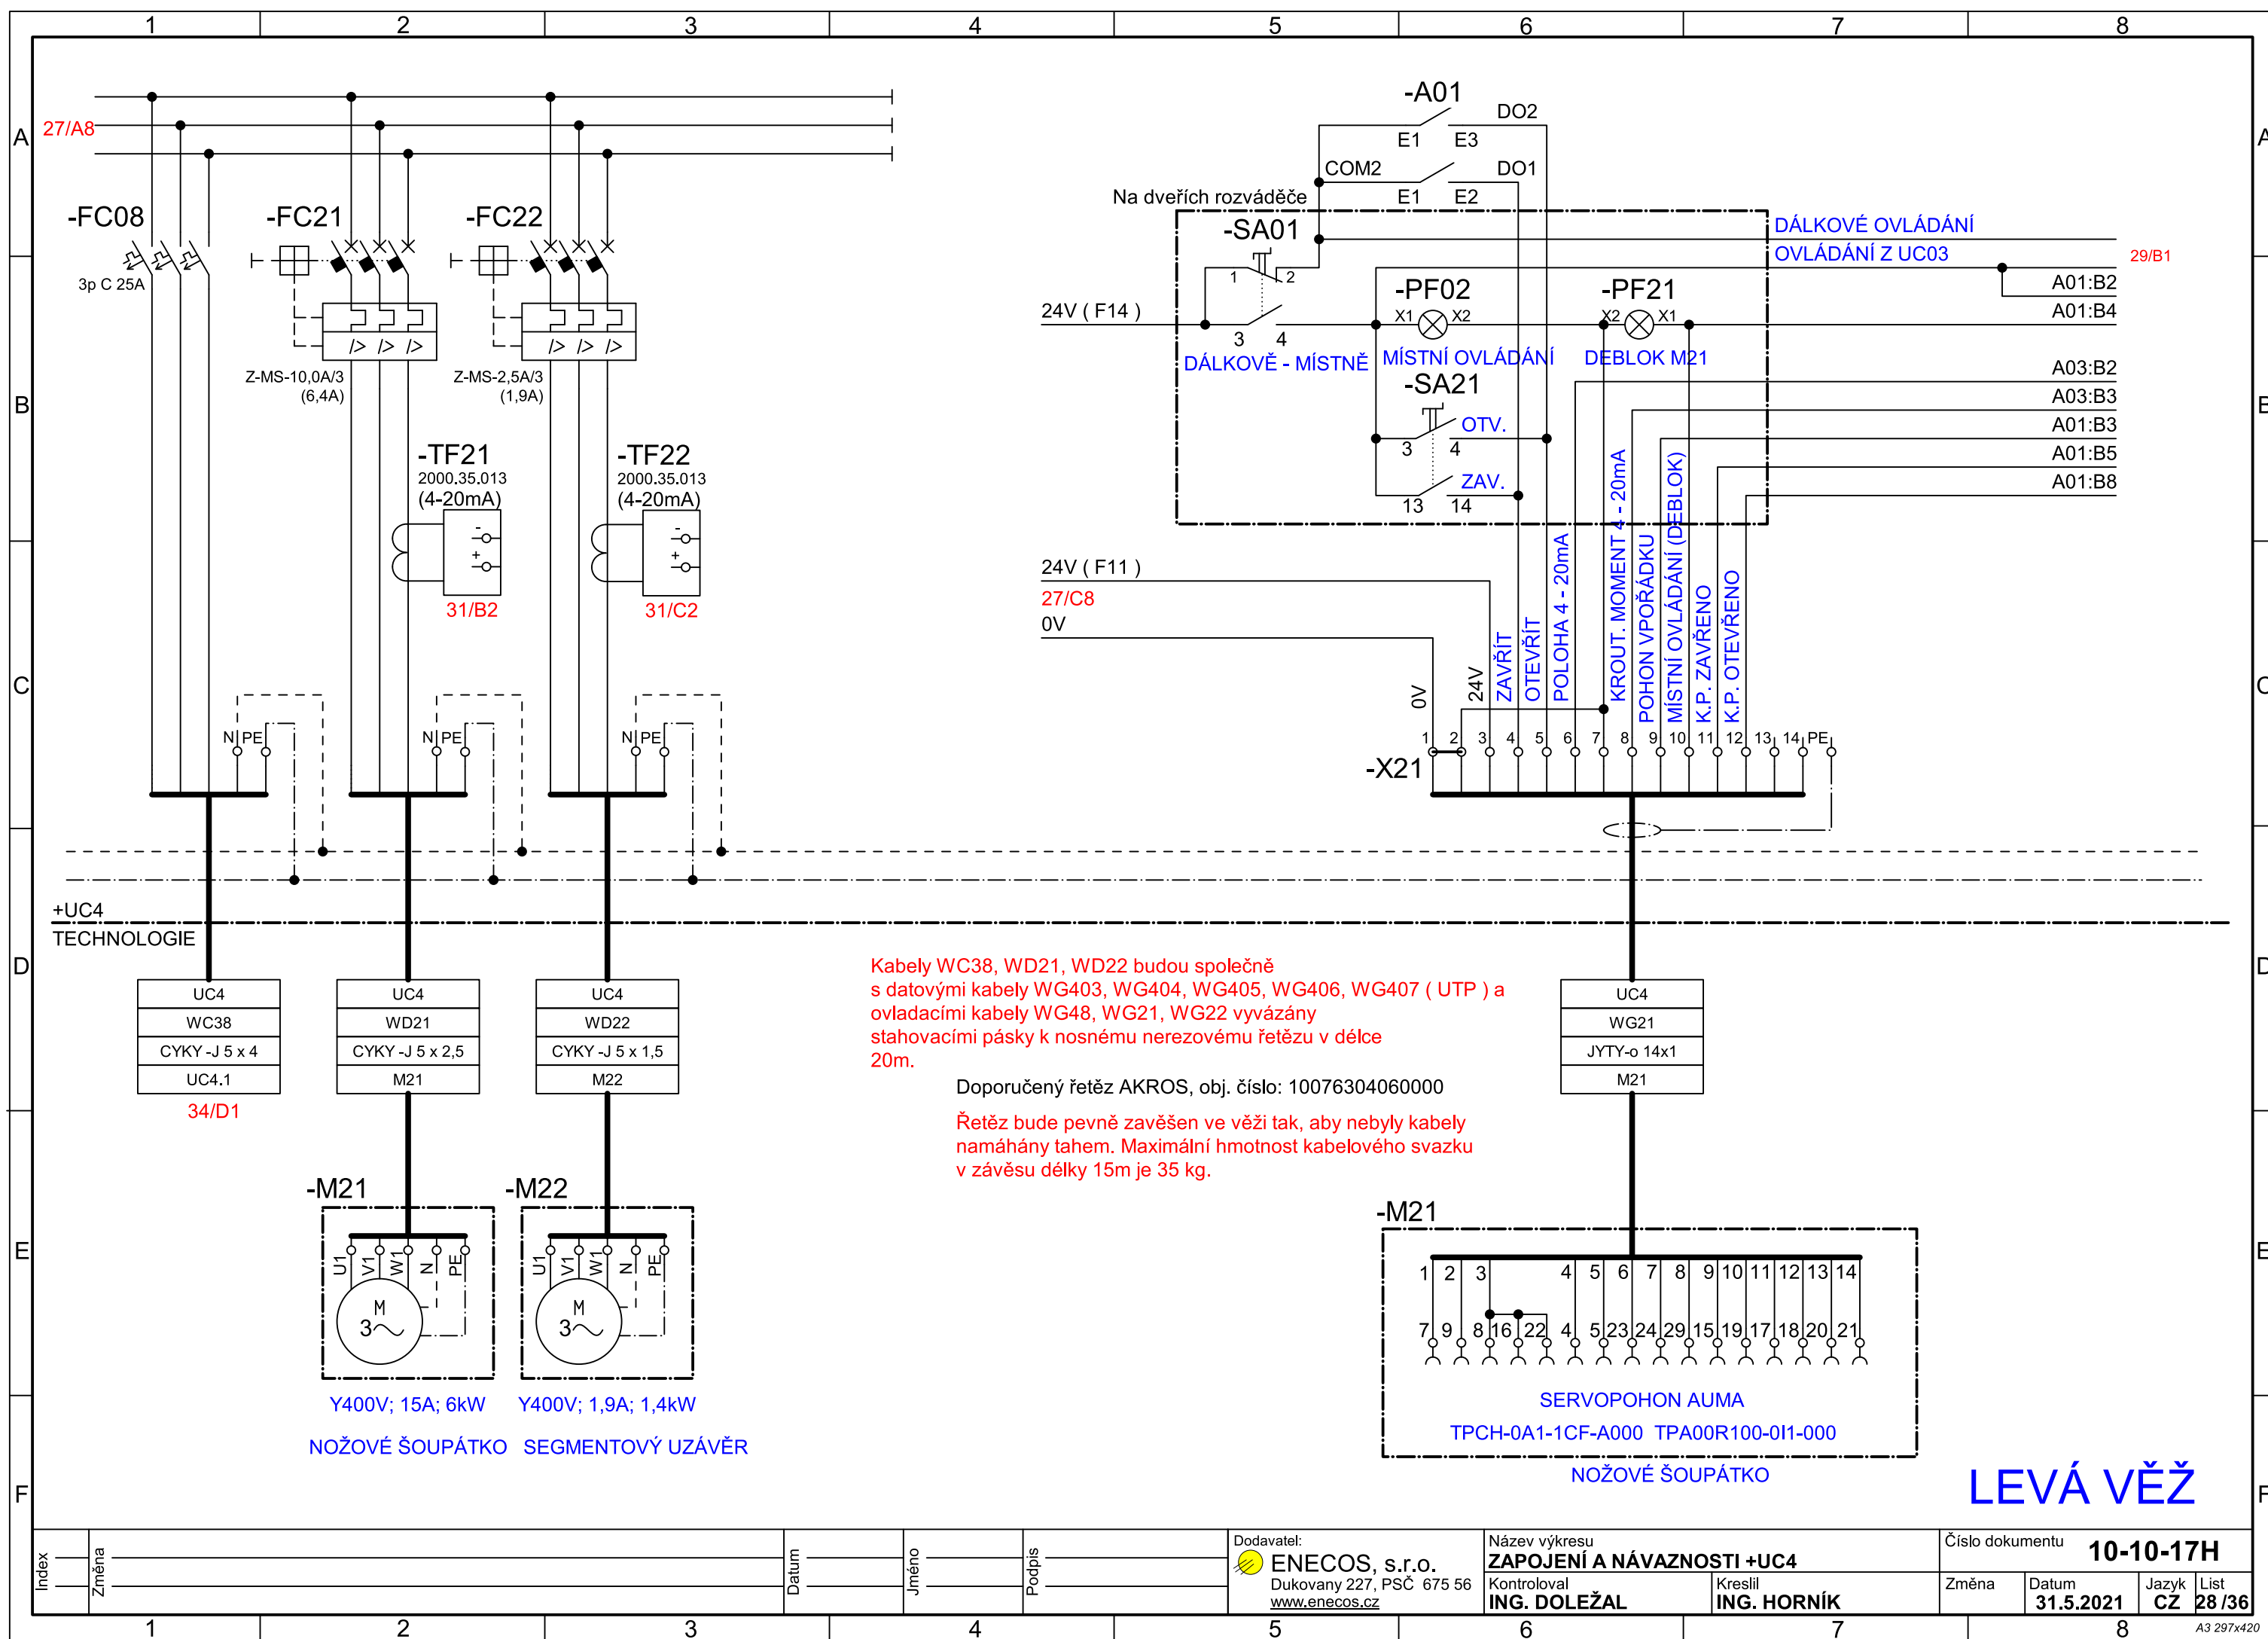


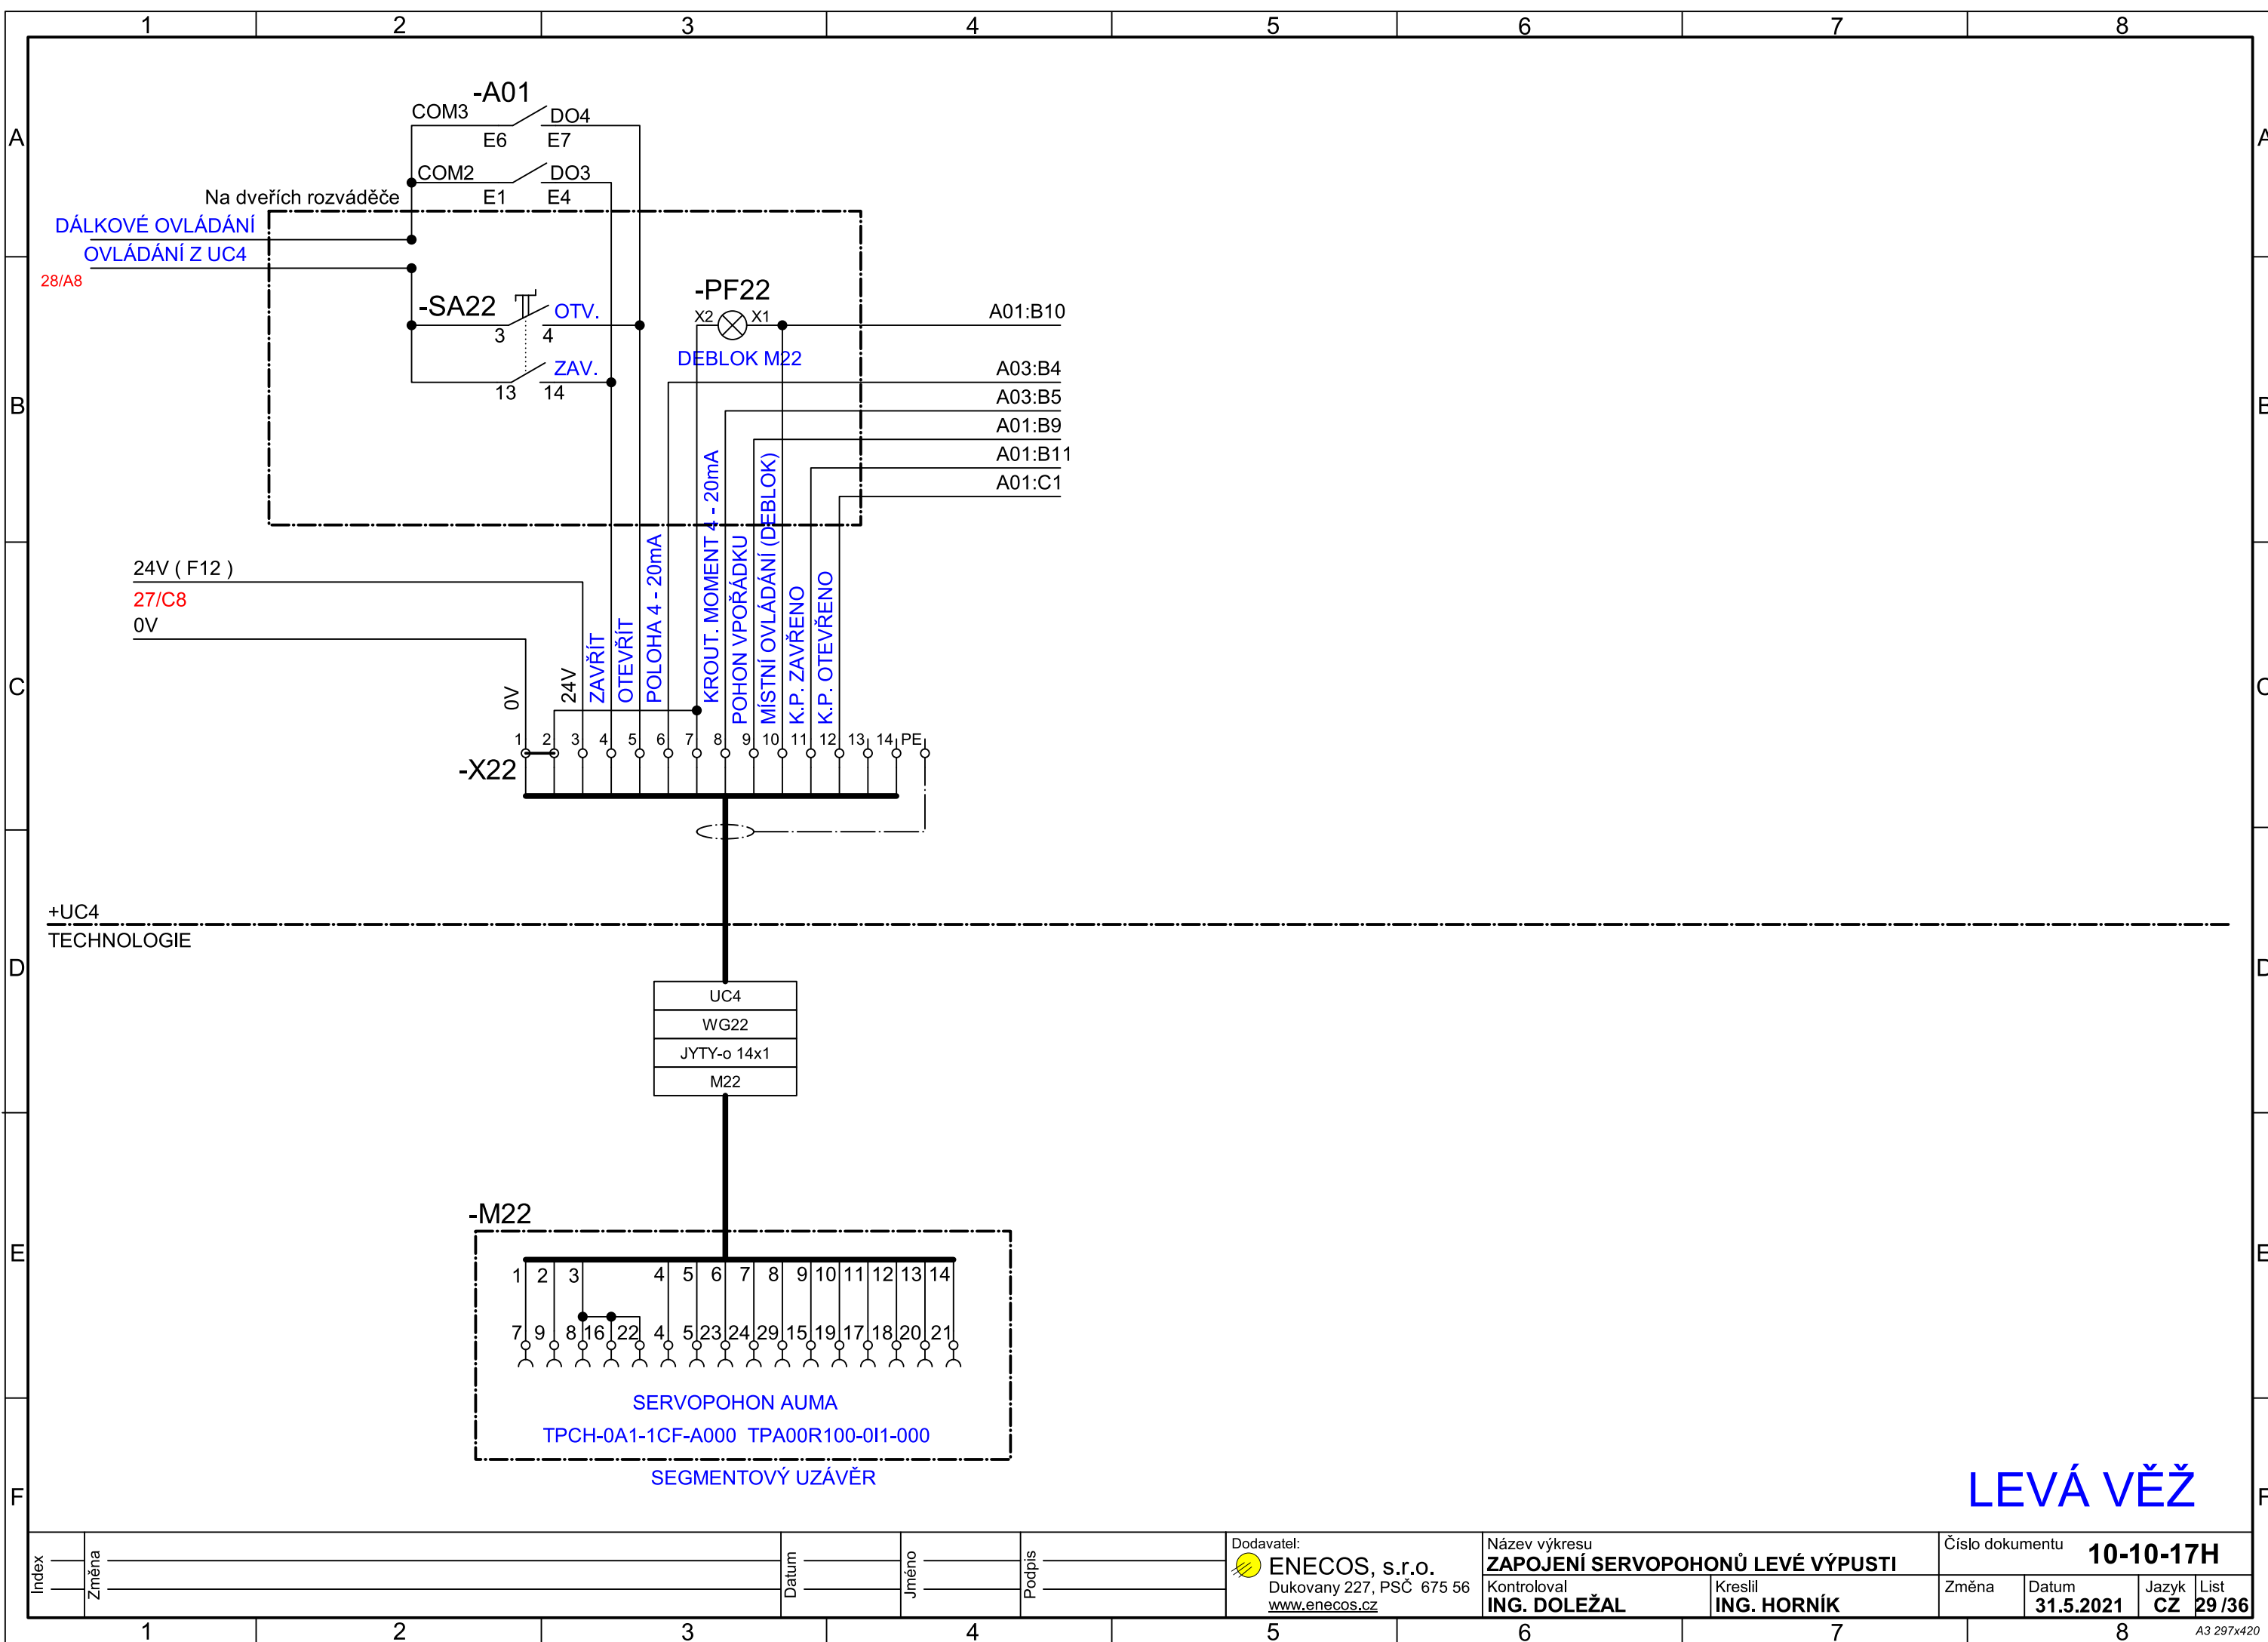



Index				Datum	Jméno	Podpis	Dodavatel: ENECOS, s.r.o. Dukovany 227, PSČ 675 56 www.enecos.cz	Název výkresu ZAPOJENÍ SERVOPOHONŮ LEVÉ VÝPUSTI		Číslo dokumentu 10-10-17H			
	Změna												
1								Kontroloval ING. DOLEŽAL	Kreslil ING. HORNÍK	Změna	Datum 31.5.2021	Jazyk CZ	List 29/36

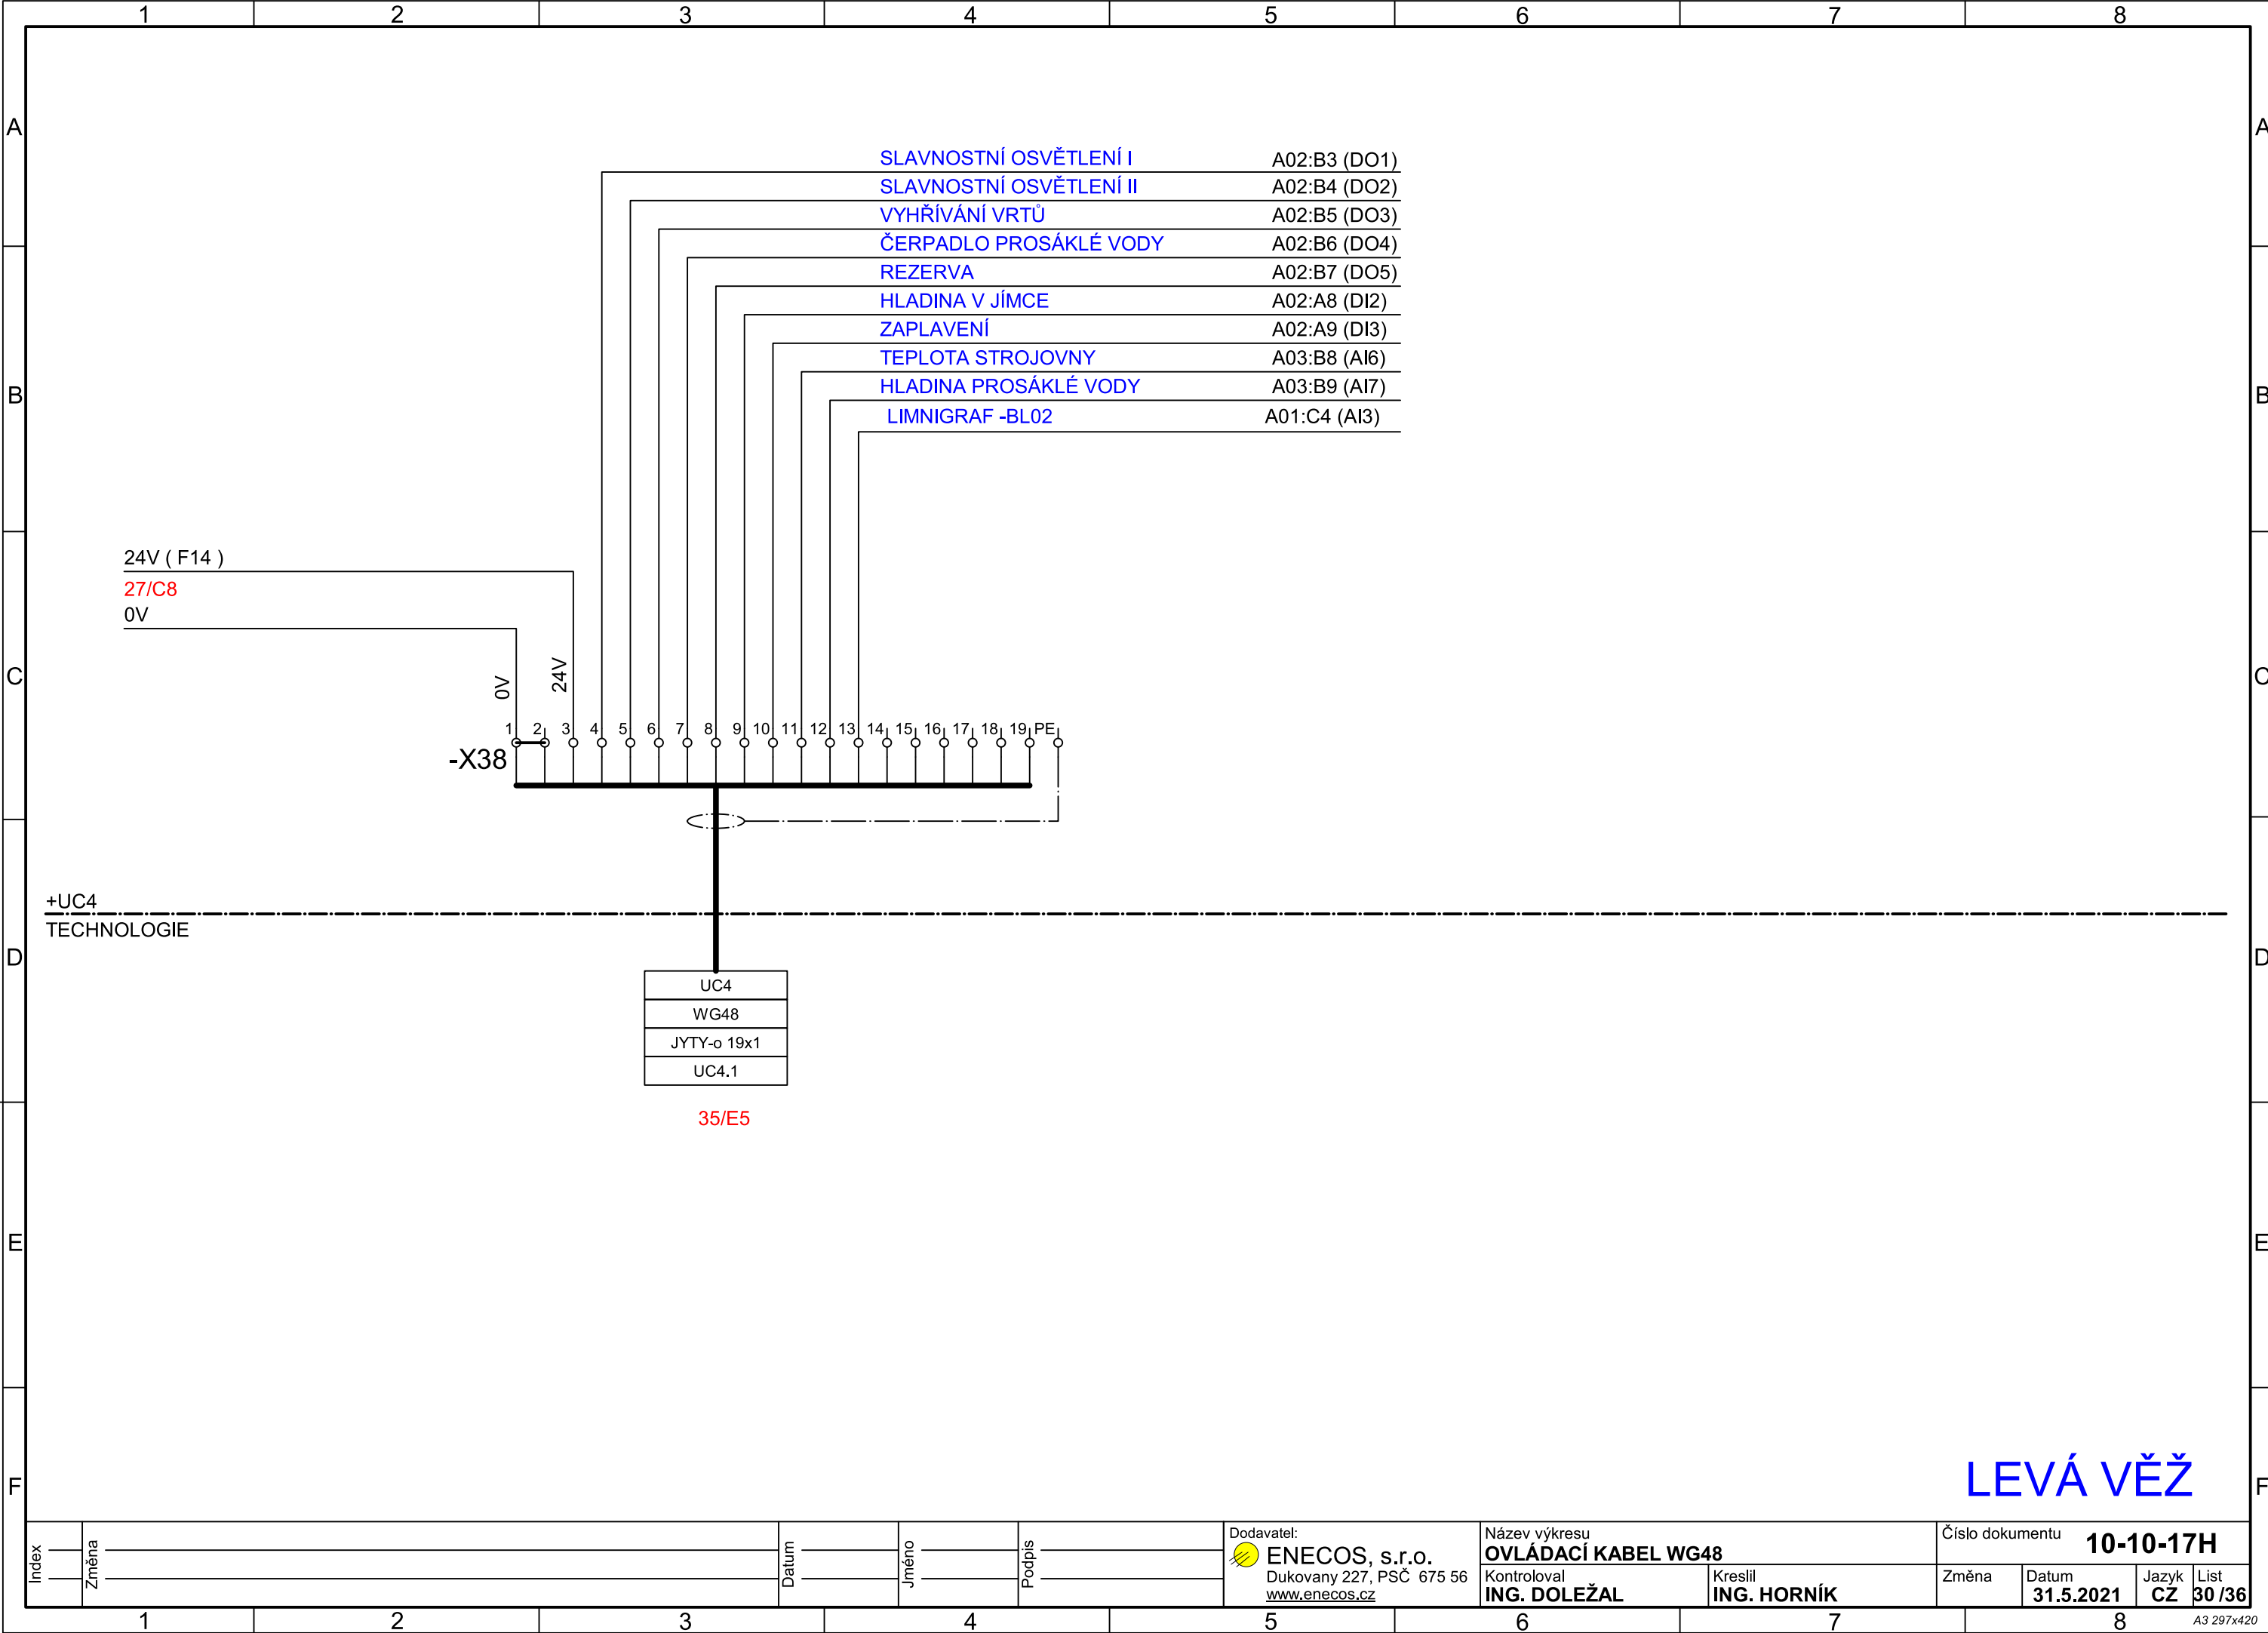


LEVÁ VĚŽ

 

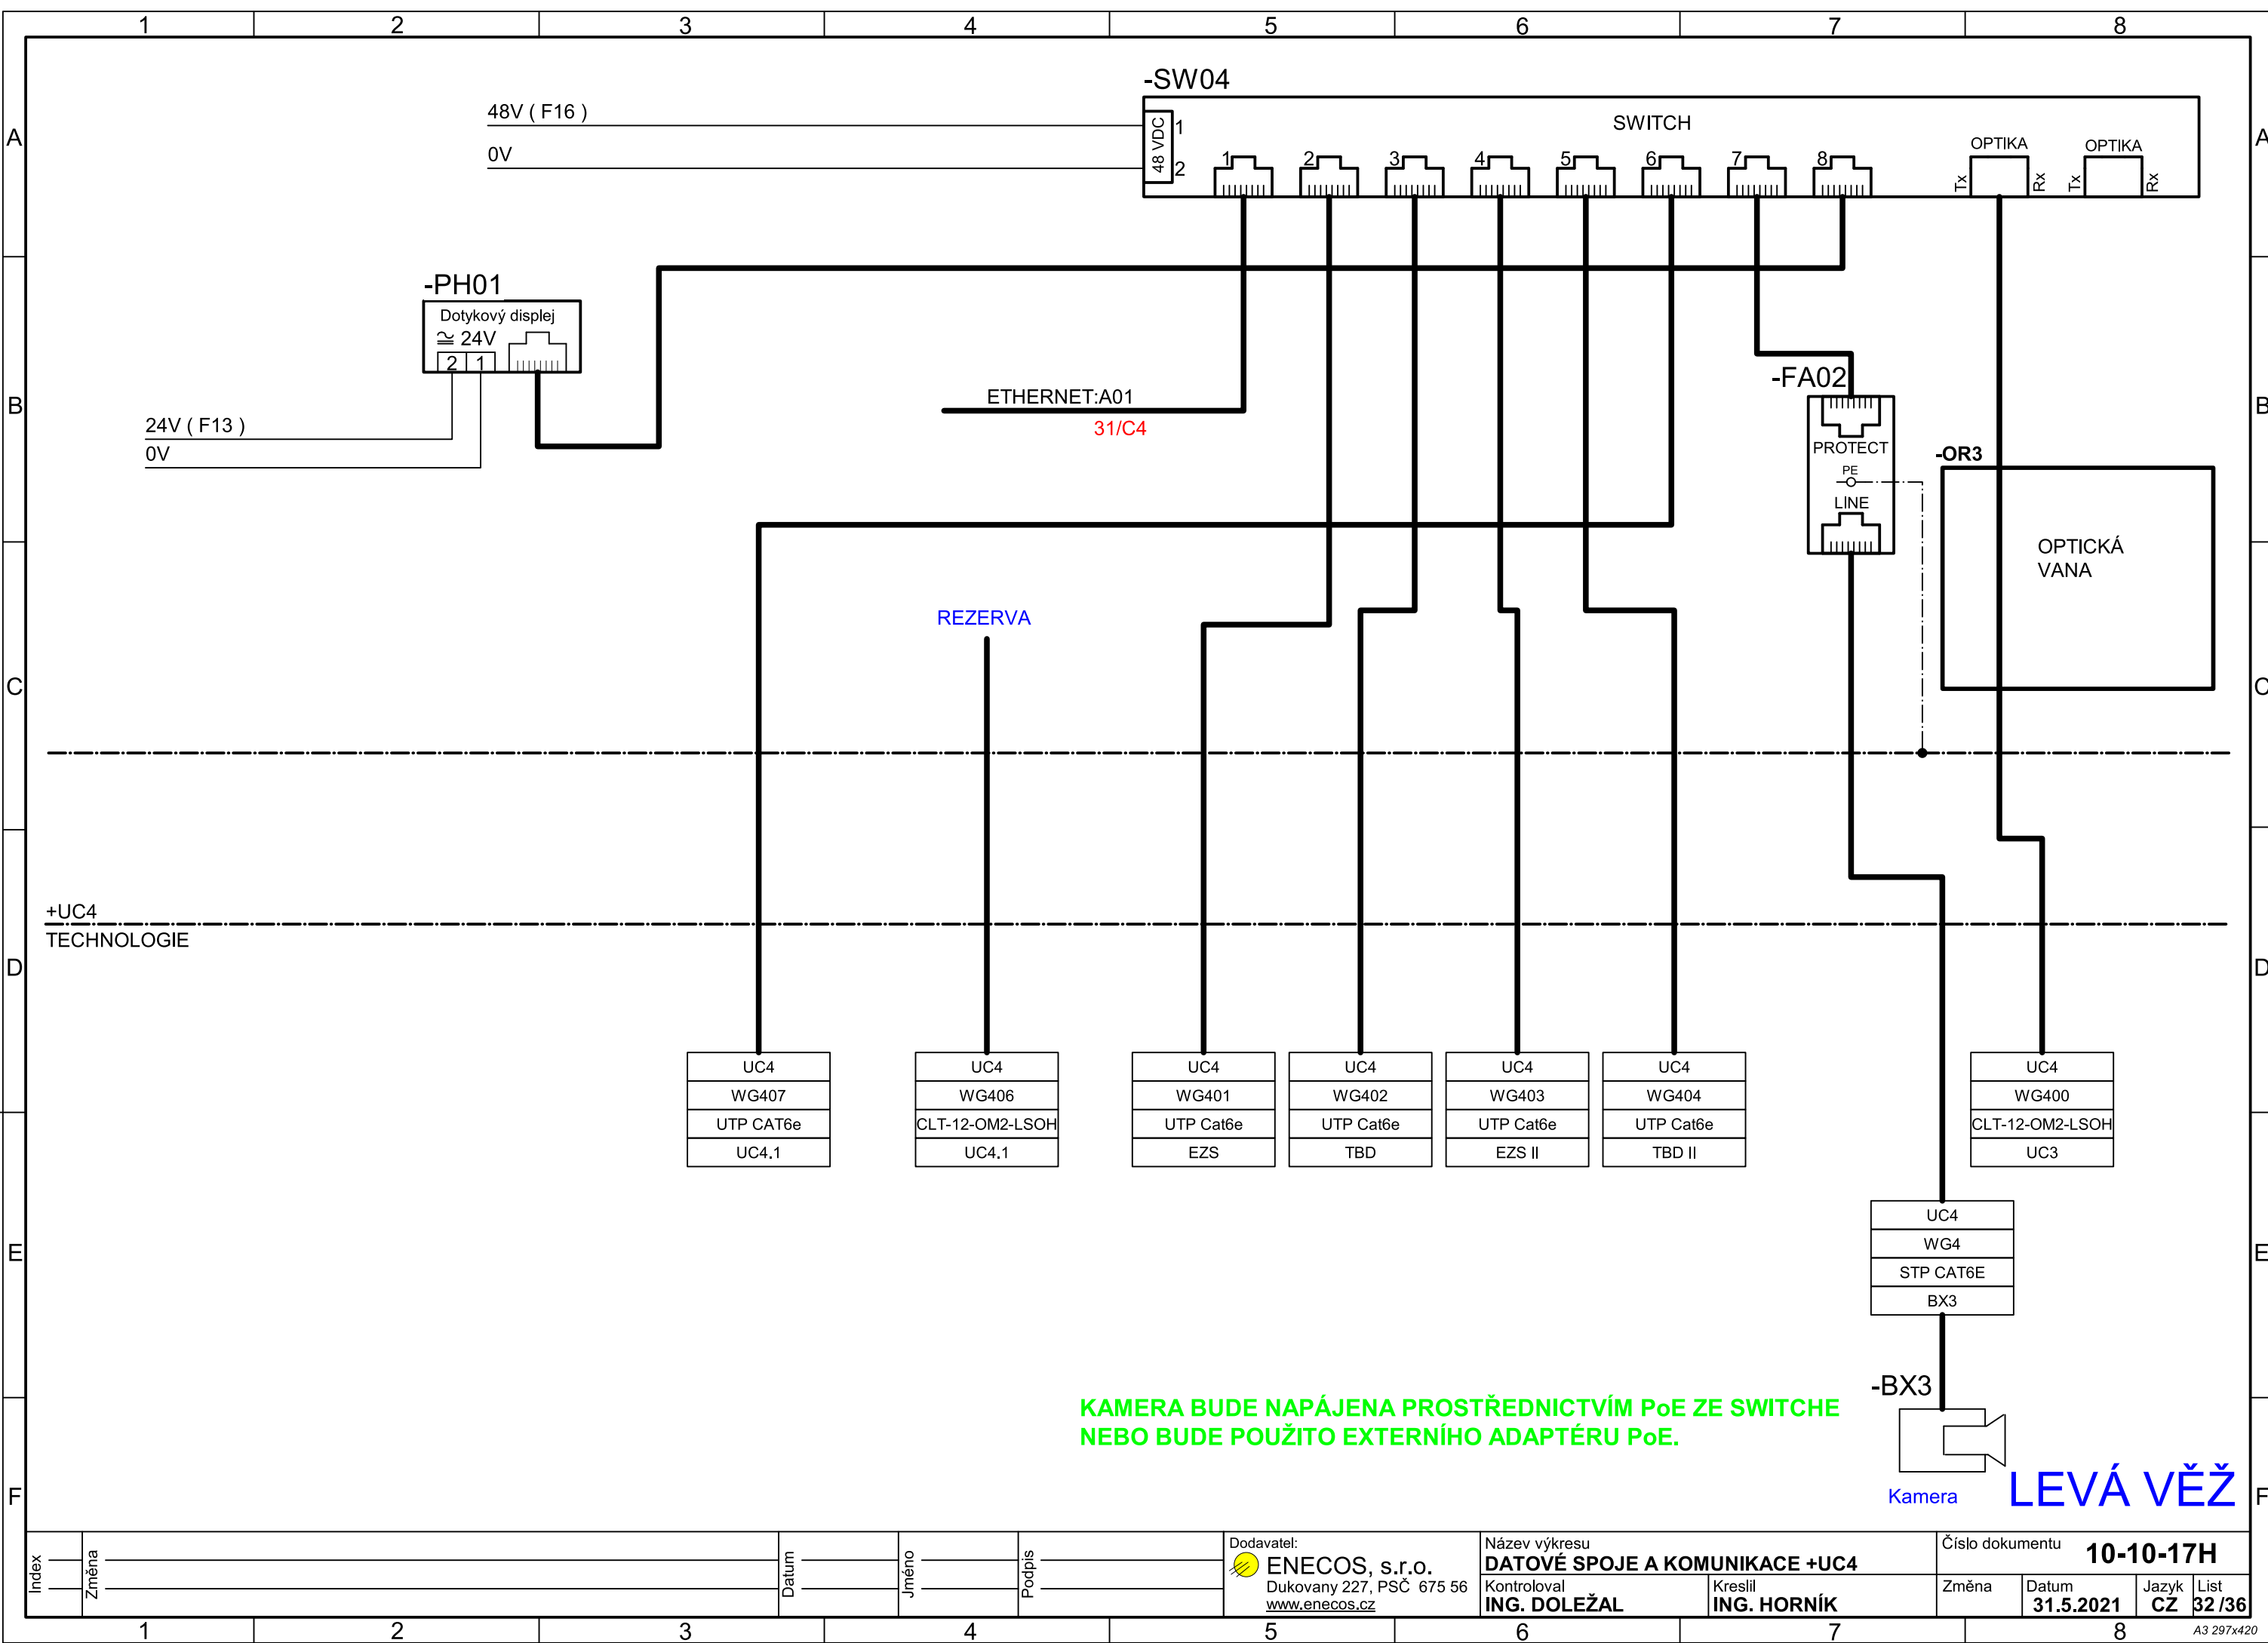


Index	Změna		Datum	Jméno	Podpis	Dodavatel:  ENECOS, s.r.o. Dukovany 227, PSČ 675 56 www.enecos.cz	Název výkresu DATOVÉ SPOJE A KOMUNIKACE +UC4		Číslo dokumentu 10-10-17H			
							Kontroloval ING. DOLEŽAL	Kreslil ING. HORNÍK	Změna	Datum 31.5.2021	Jazyk CZ	List 32/36

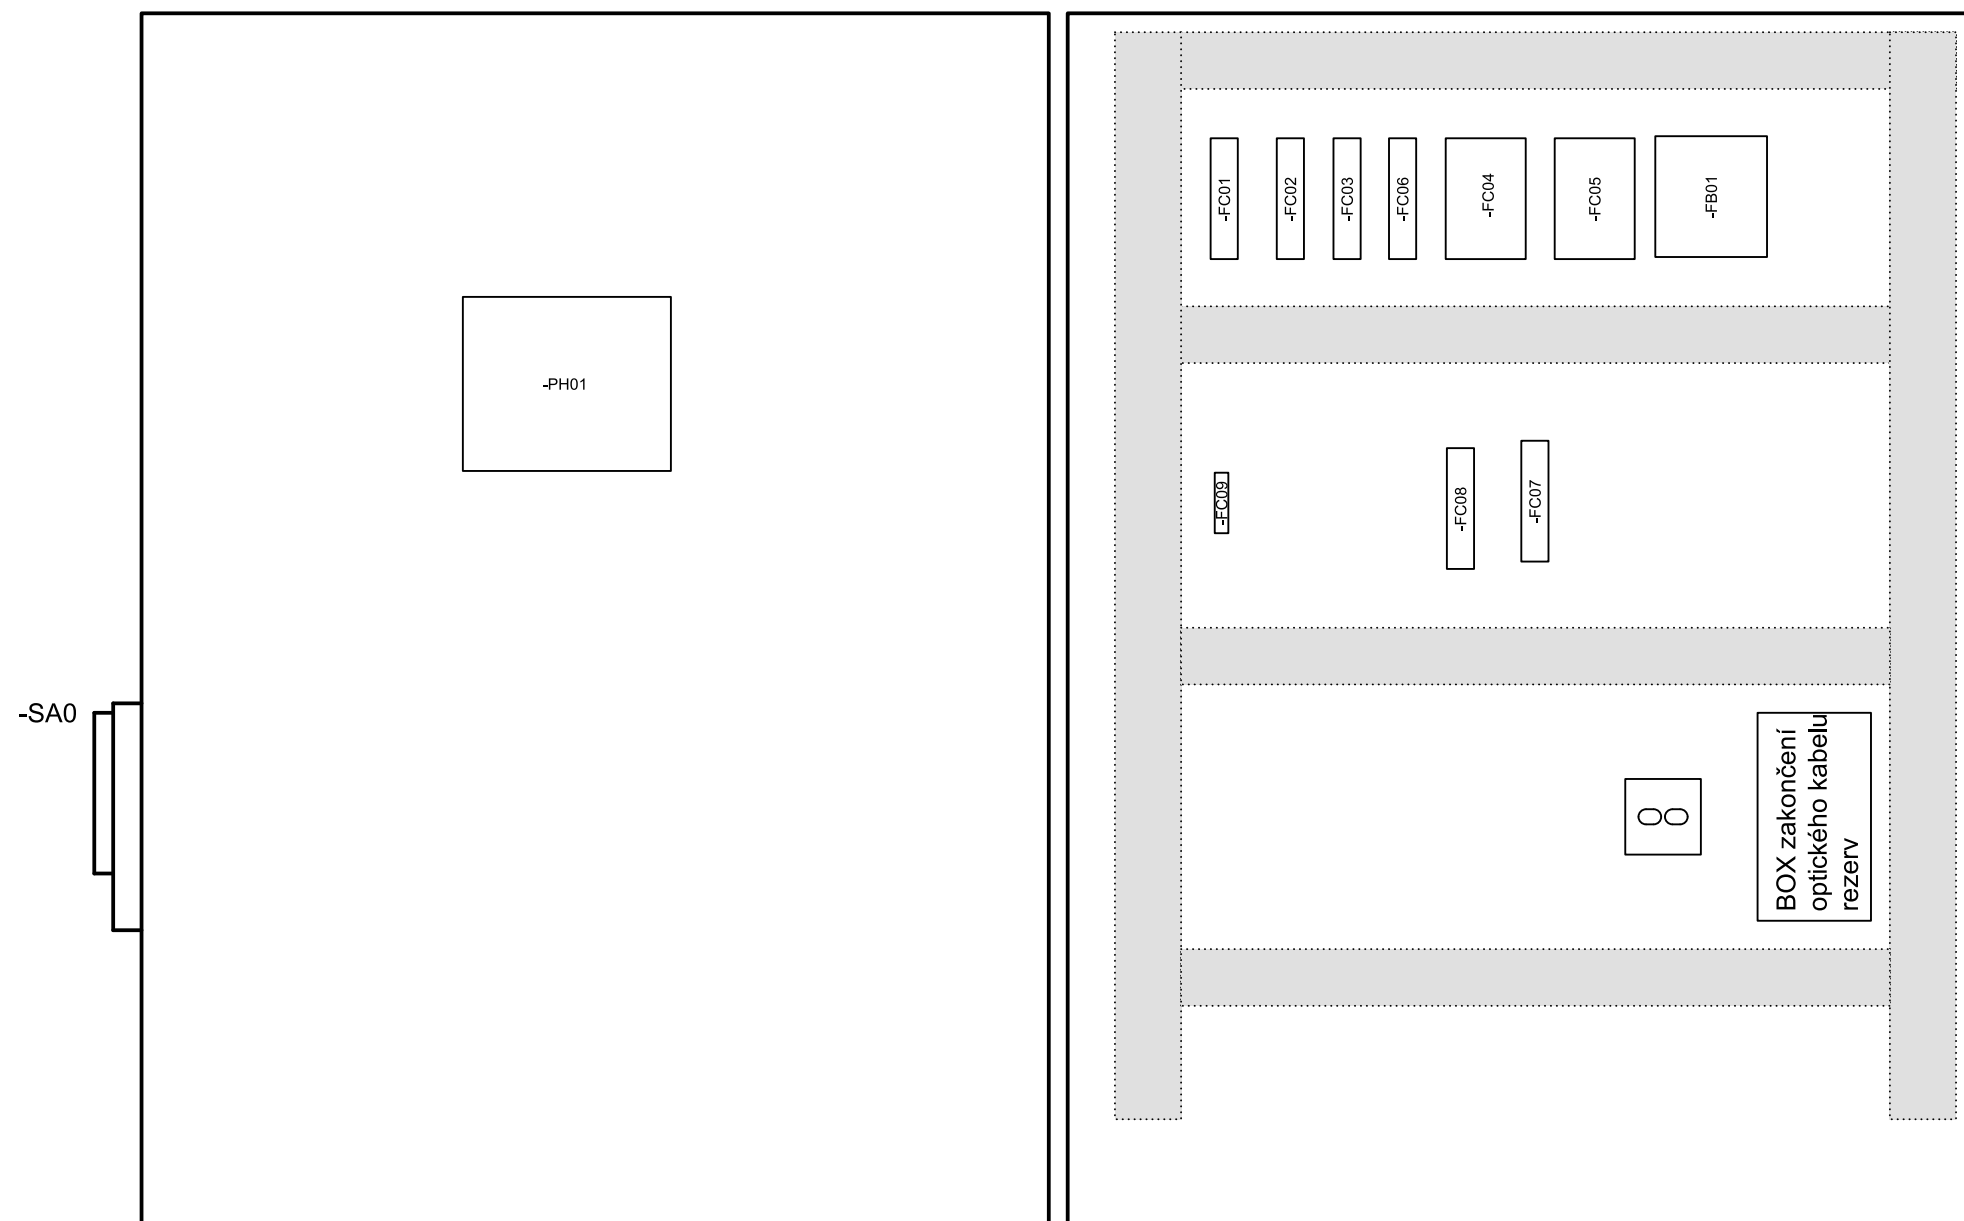



600x800x250


KRYTÍ ROZVÁDĚČE MINIMÁLNĚ IP55

STROJOVNÁ LEVÉ SPODNÍ VÝPUSTI

Index	Změna	Datum	Jméno	Podpis	Dodavatel:  ENECOS, s.r.o. Dukovany 227, PSČ 675 56 www.enecos.cz	Název výkresu ROZMÍSTĚNÍ PŘÍSTROJŮ V +UC4.1		Číslo dokumentu 10-10-17H			
						Kontroloval ING. DOLEŽAL	Kreslil ING. HORNÍK	Změna	Datum 31.5.2021	Jazyk CZ	List 33 / 36

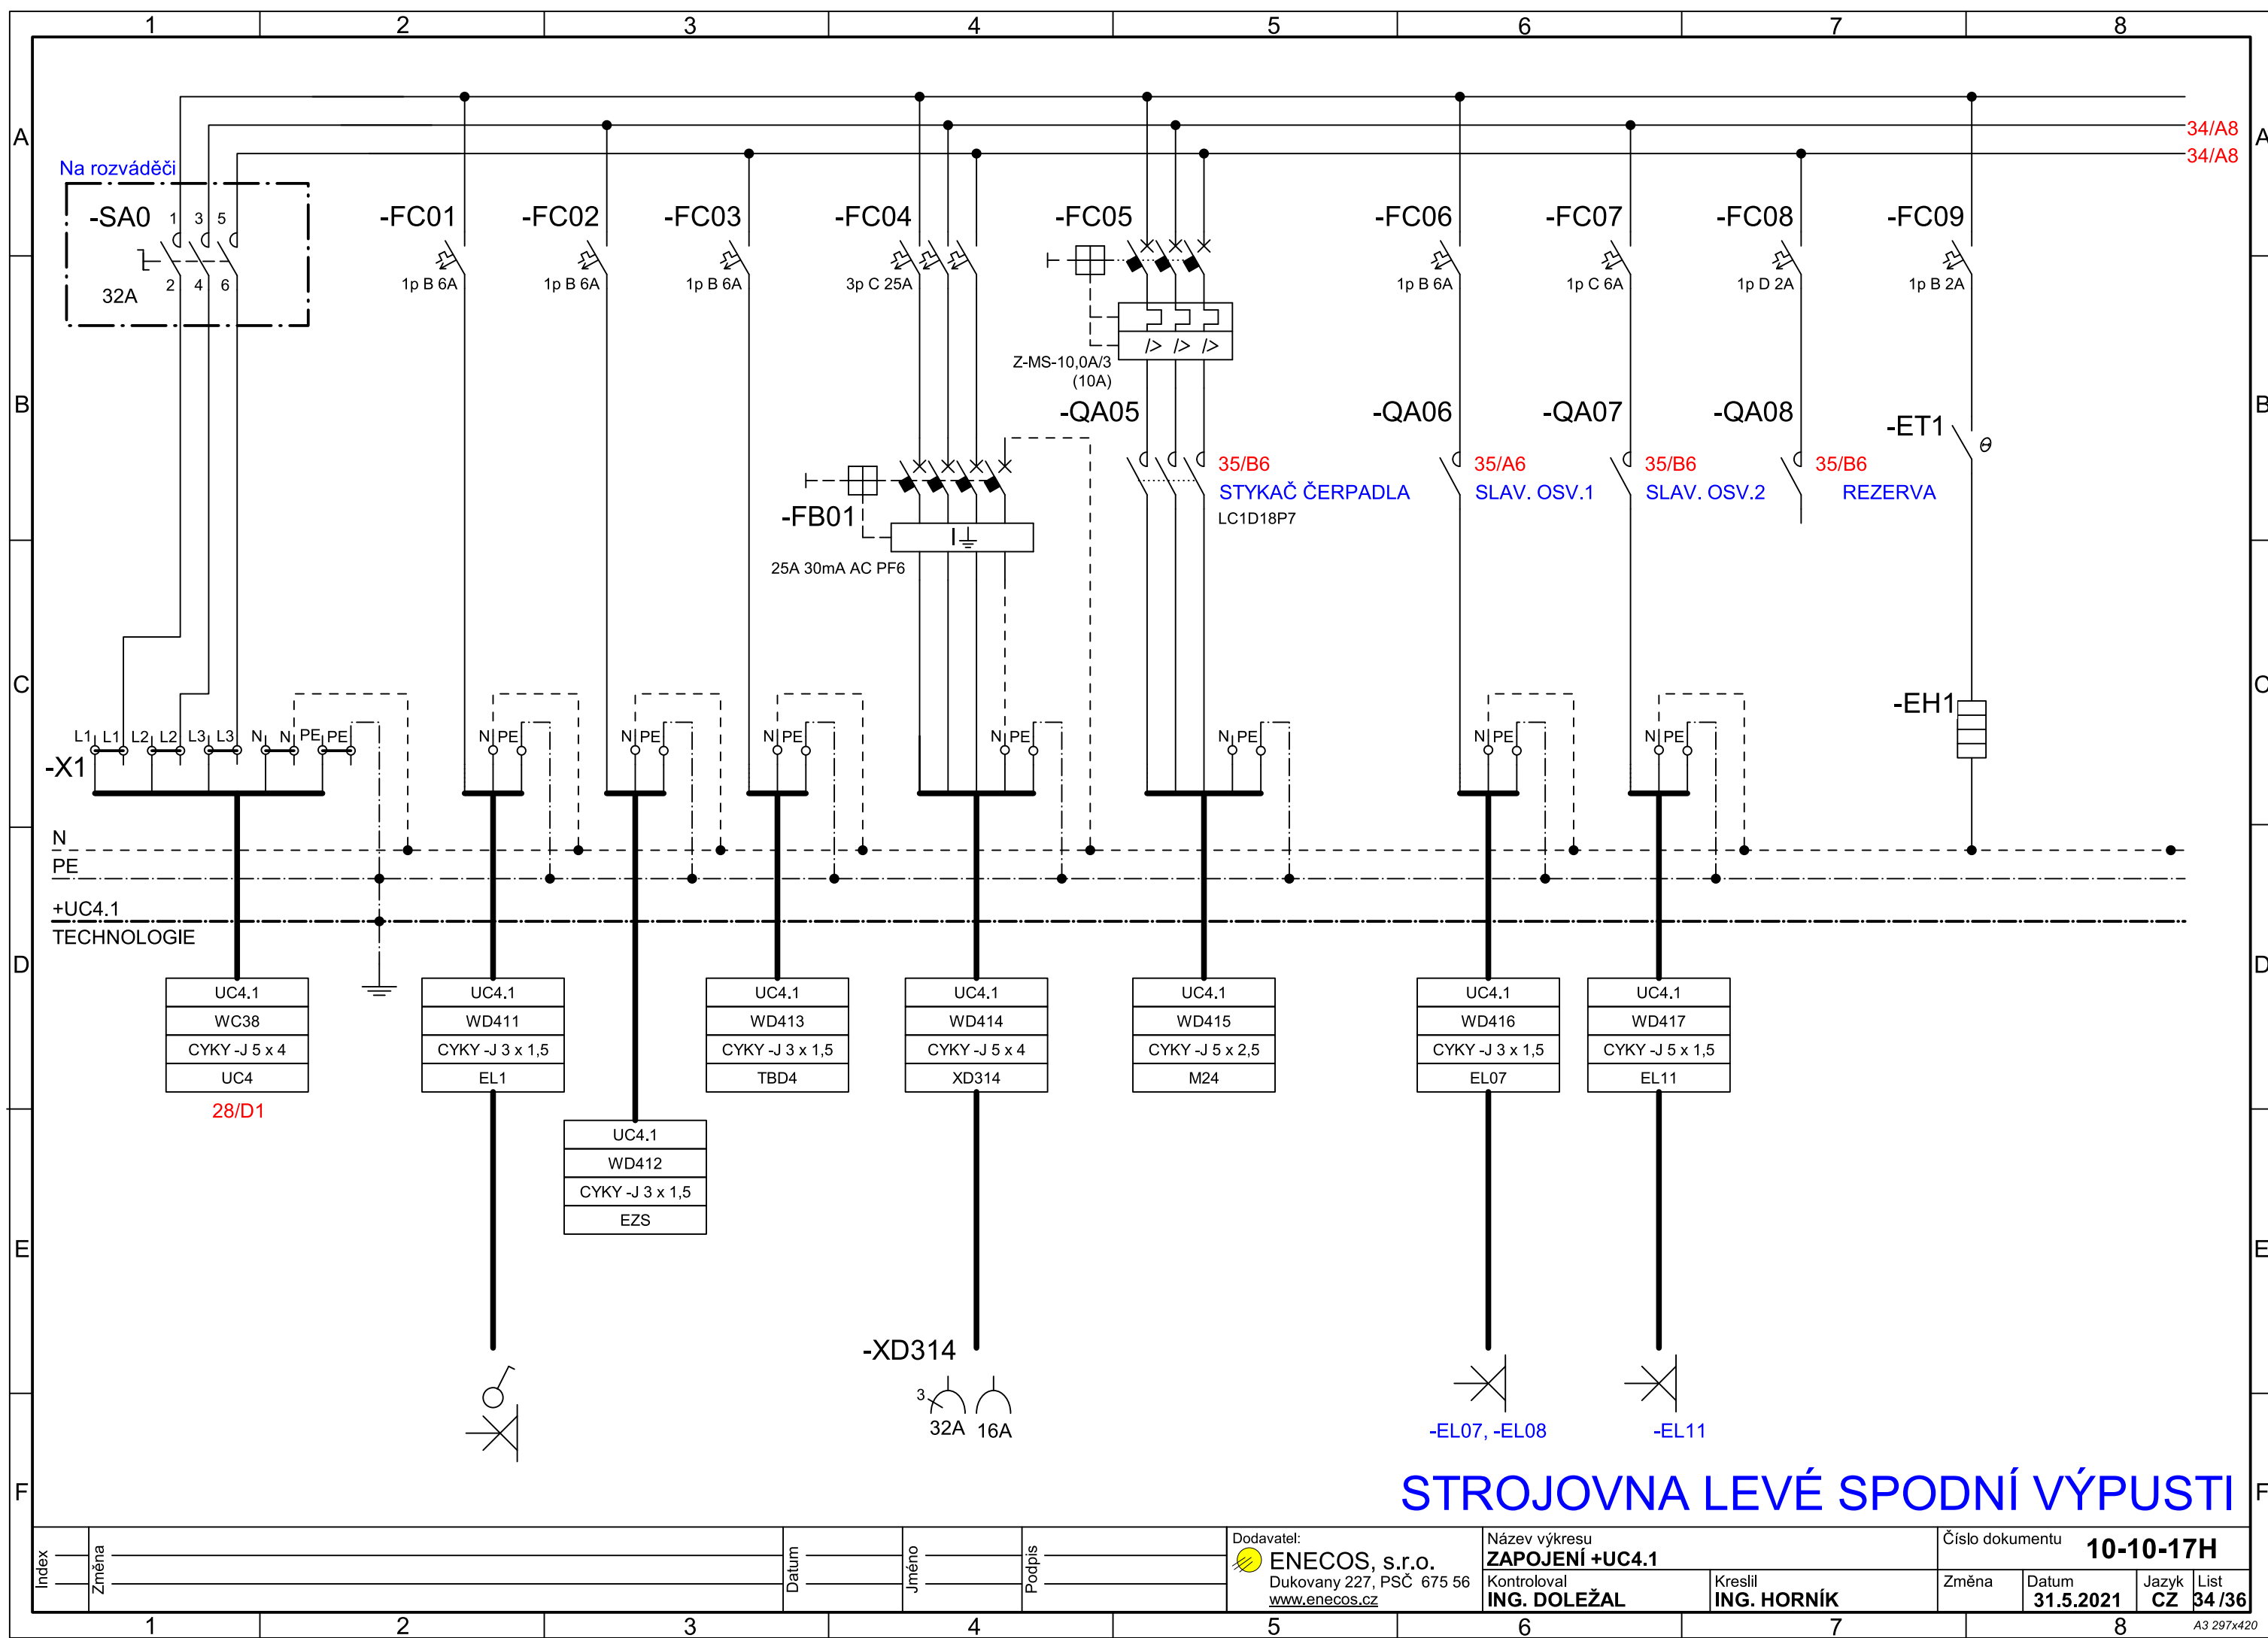

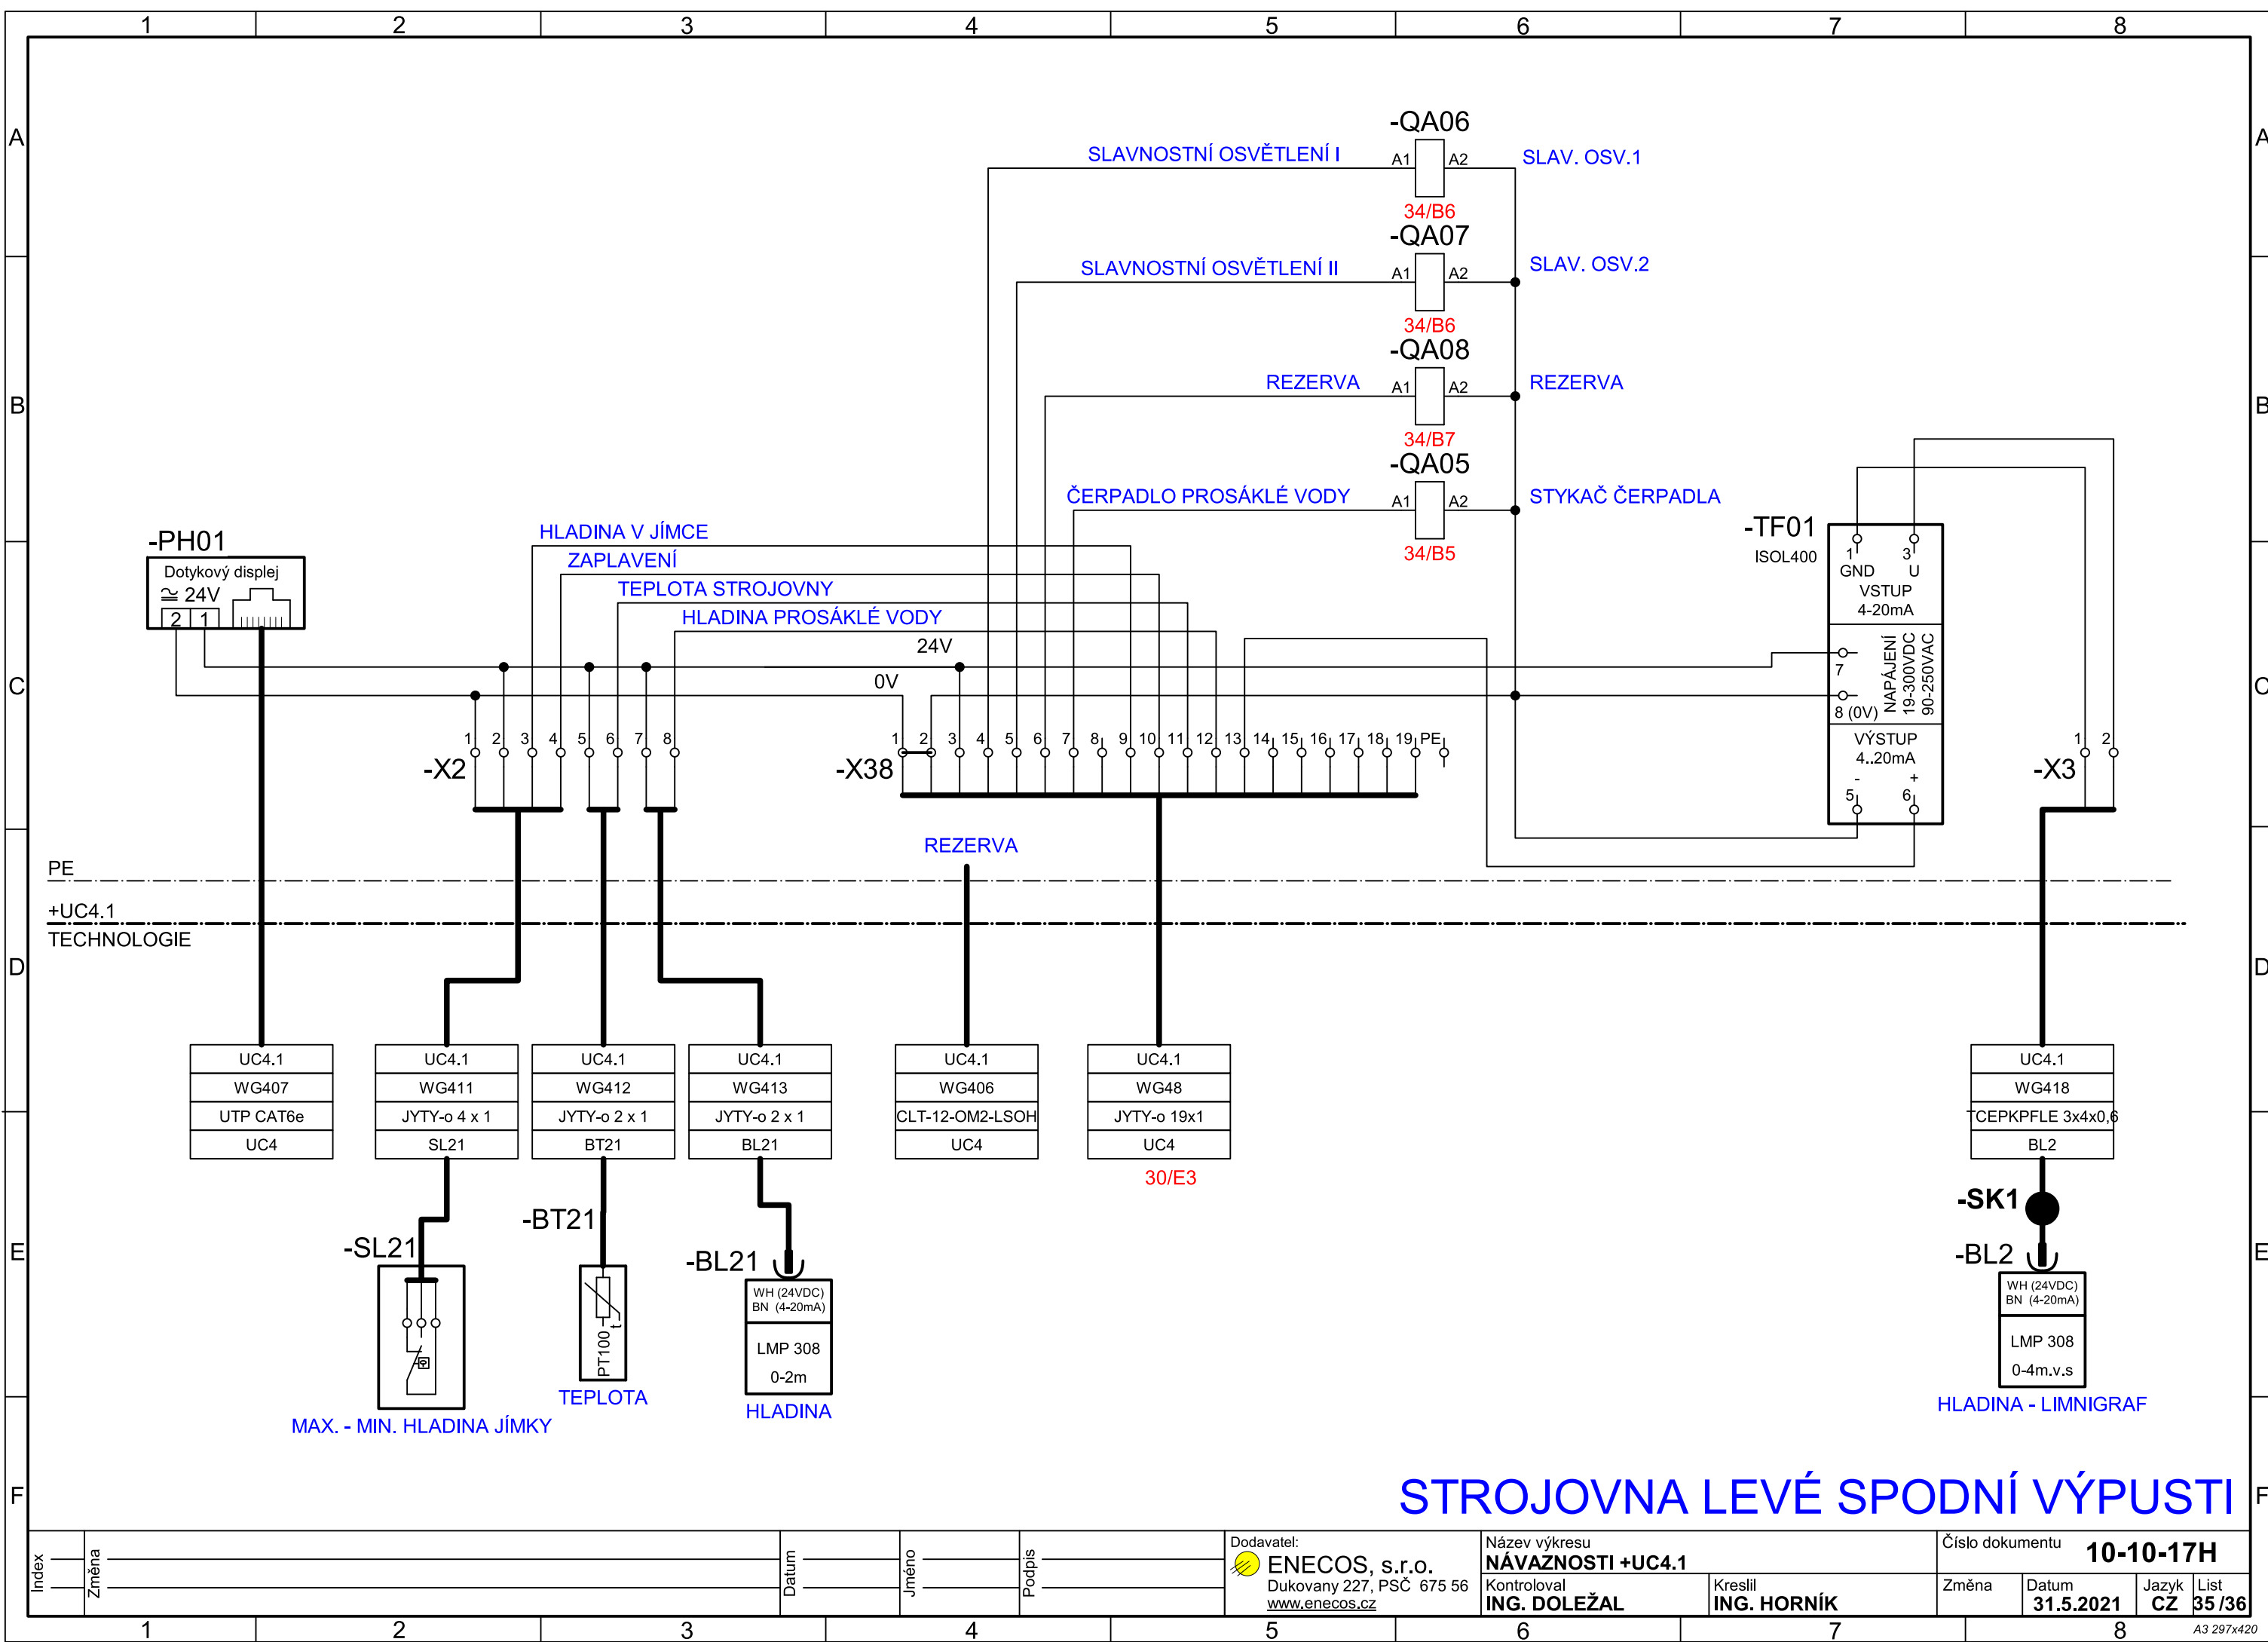

Index	Změna	Datum	Jméno	Podpis	Dodavatel:	Název výkresu		Číslo dokumentu							
					 ENECOS, s.r.o.	NÁVAZNOSTI +UC4.1		10-10-17H							
					Dukovany 227, PSČ 675 56 www.enecos.cz	Kontroloval ING. DOLEŽAL	Kreslil ING. HORNÍK	Změna	Datum	Jazyk	List				
					</										

