




POHLED NA ZEĎ – ÚSEK 1 1:250

 


POHLED NA ZEĎ – ÚSEK 2 1:250

 

ZÁKLADNÍ ŘEZ
M1:25

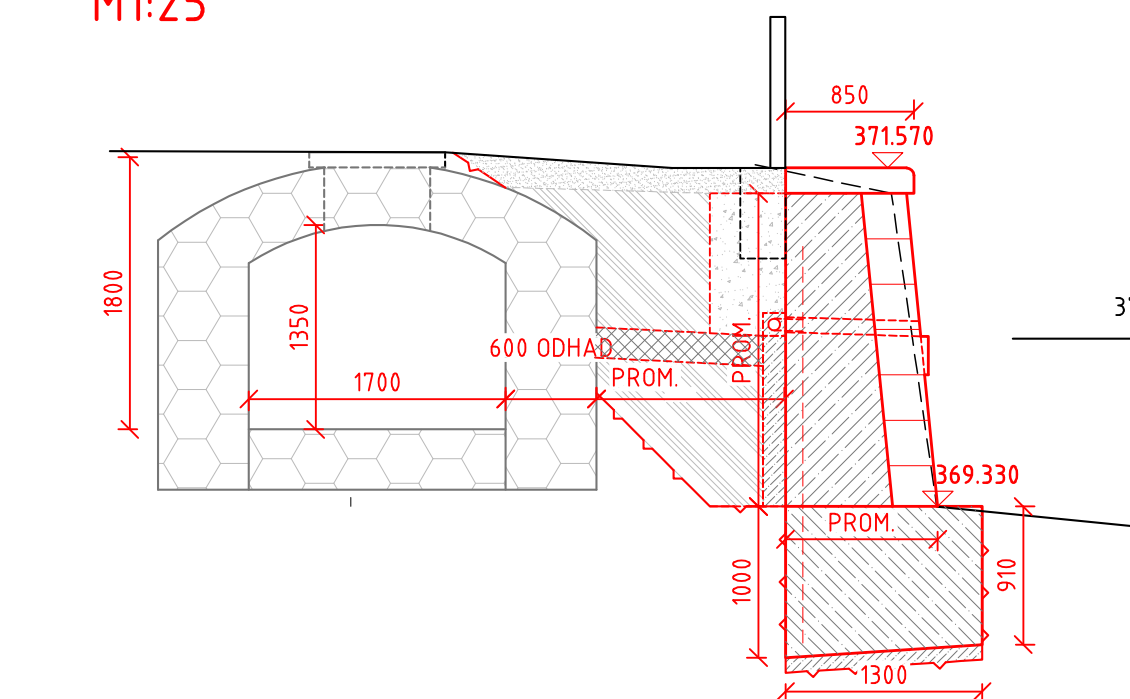


ŘEZ V ÚSEKU PLÁŽE st. 190 – 2
M 1:50

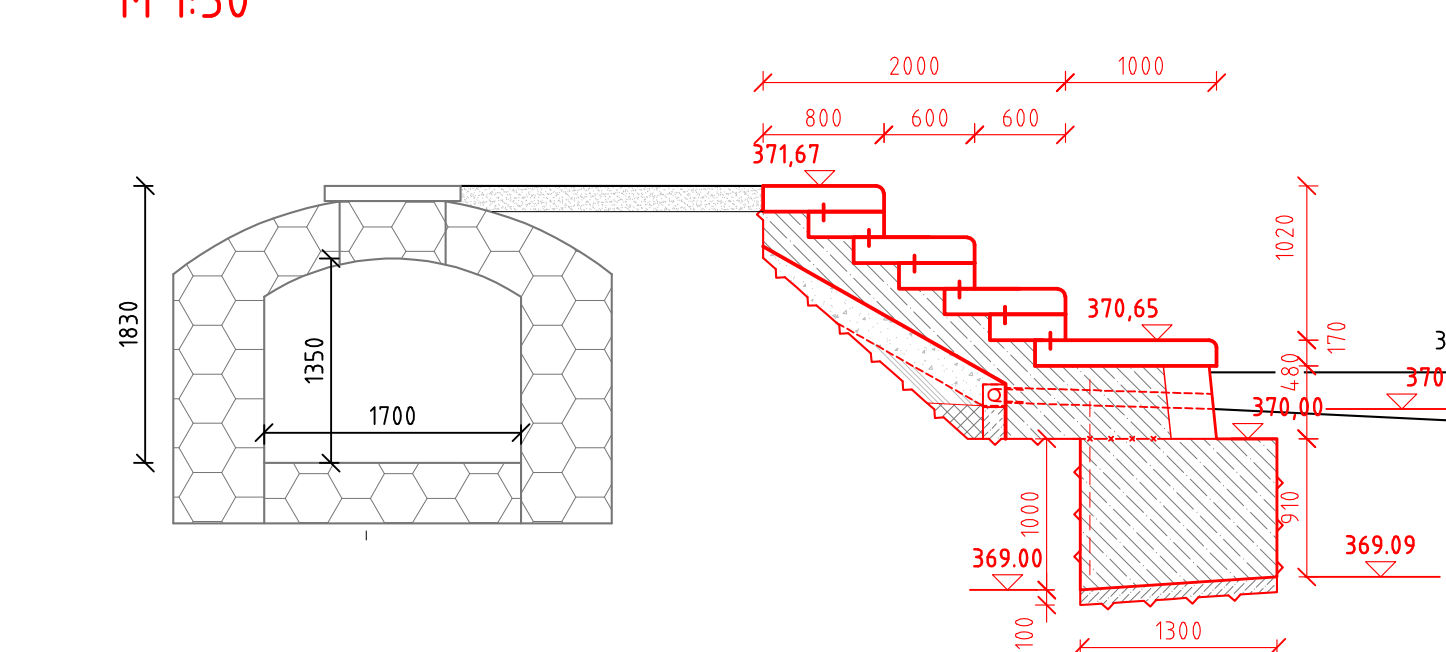

SO 17	ÚPRAVY V ZÁTOP
-------	----------------

Objednate

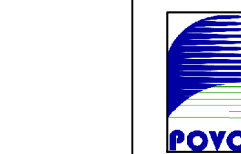


Povodí Labe, státní podnik
Víta Nejedlého 951
500 03 Hradec Králové

Zhotovitel



Valbek, spol. s r.o.
Vaňurova 505/17
460 02 Liberec 3

	Vypracoval	Claudia Čulíková	<i>Culikova</i>	Zak. číslo	10
	Zodp. projektant	Ing. Martin Kyselák	<i>Kyselak</i>	Datum	10
	Techn. kontrola	Ing. Jaromír Drach		Stupeň	DI
	Akce	VD HARCOV		Počet fórmátů	10
	Část	SO 17.4	OPRAVA PB ZDI V ZÁTOPE	Měřitko	M
Zhotovitel: Valbek, spol. s r.o., ul. Stř. n. l., 612 00 Praha 7 PTO2 400 03 Ústí nad Labem	Příloha PODÉLNÉ POHLEDY NA ŽEĎ			Č. přílohy	P
				D.17.4.3	