
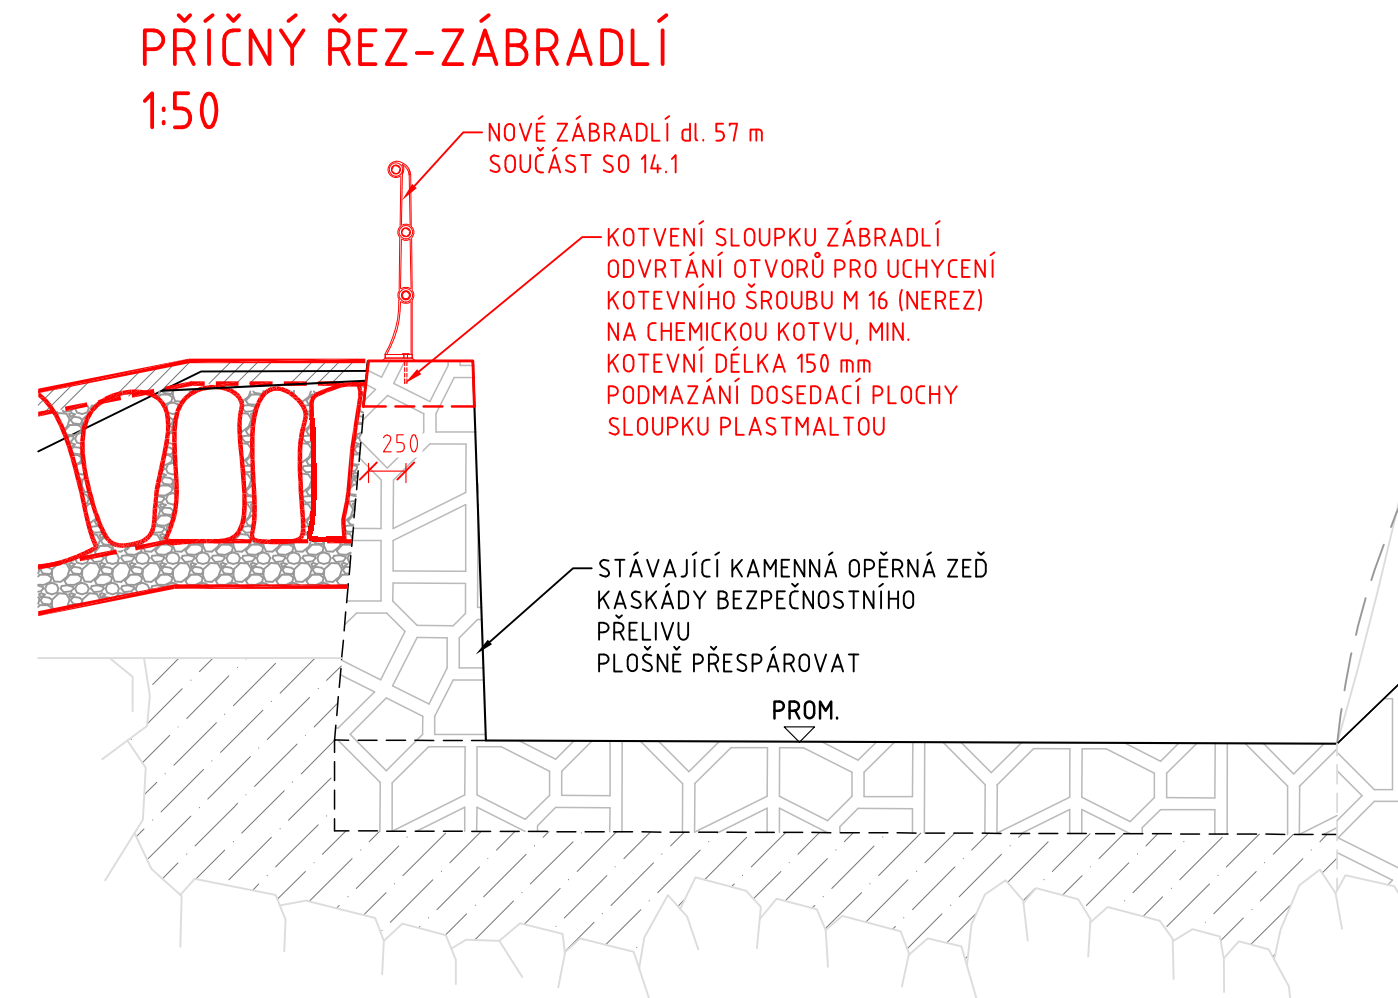
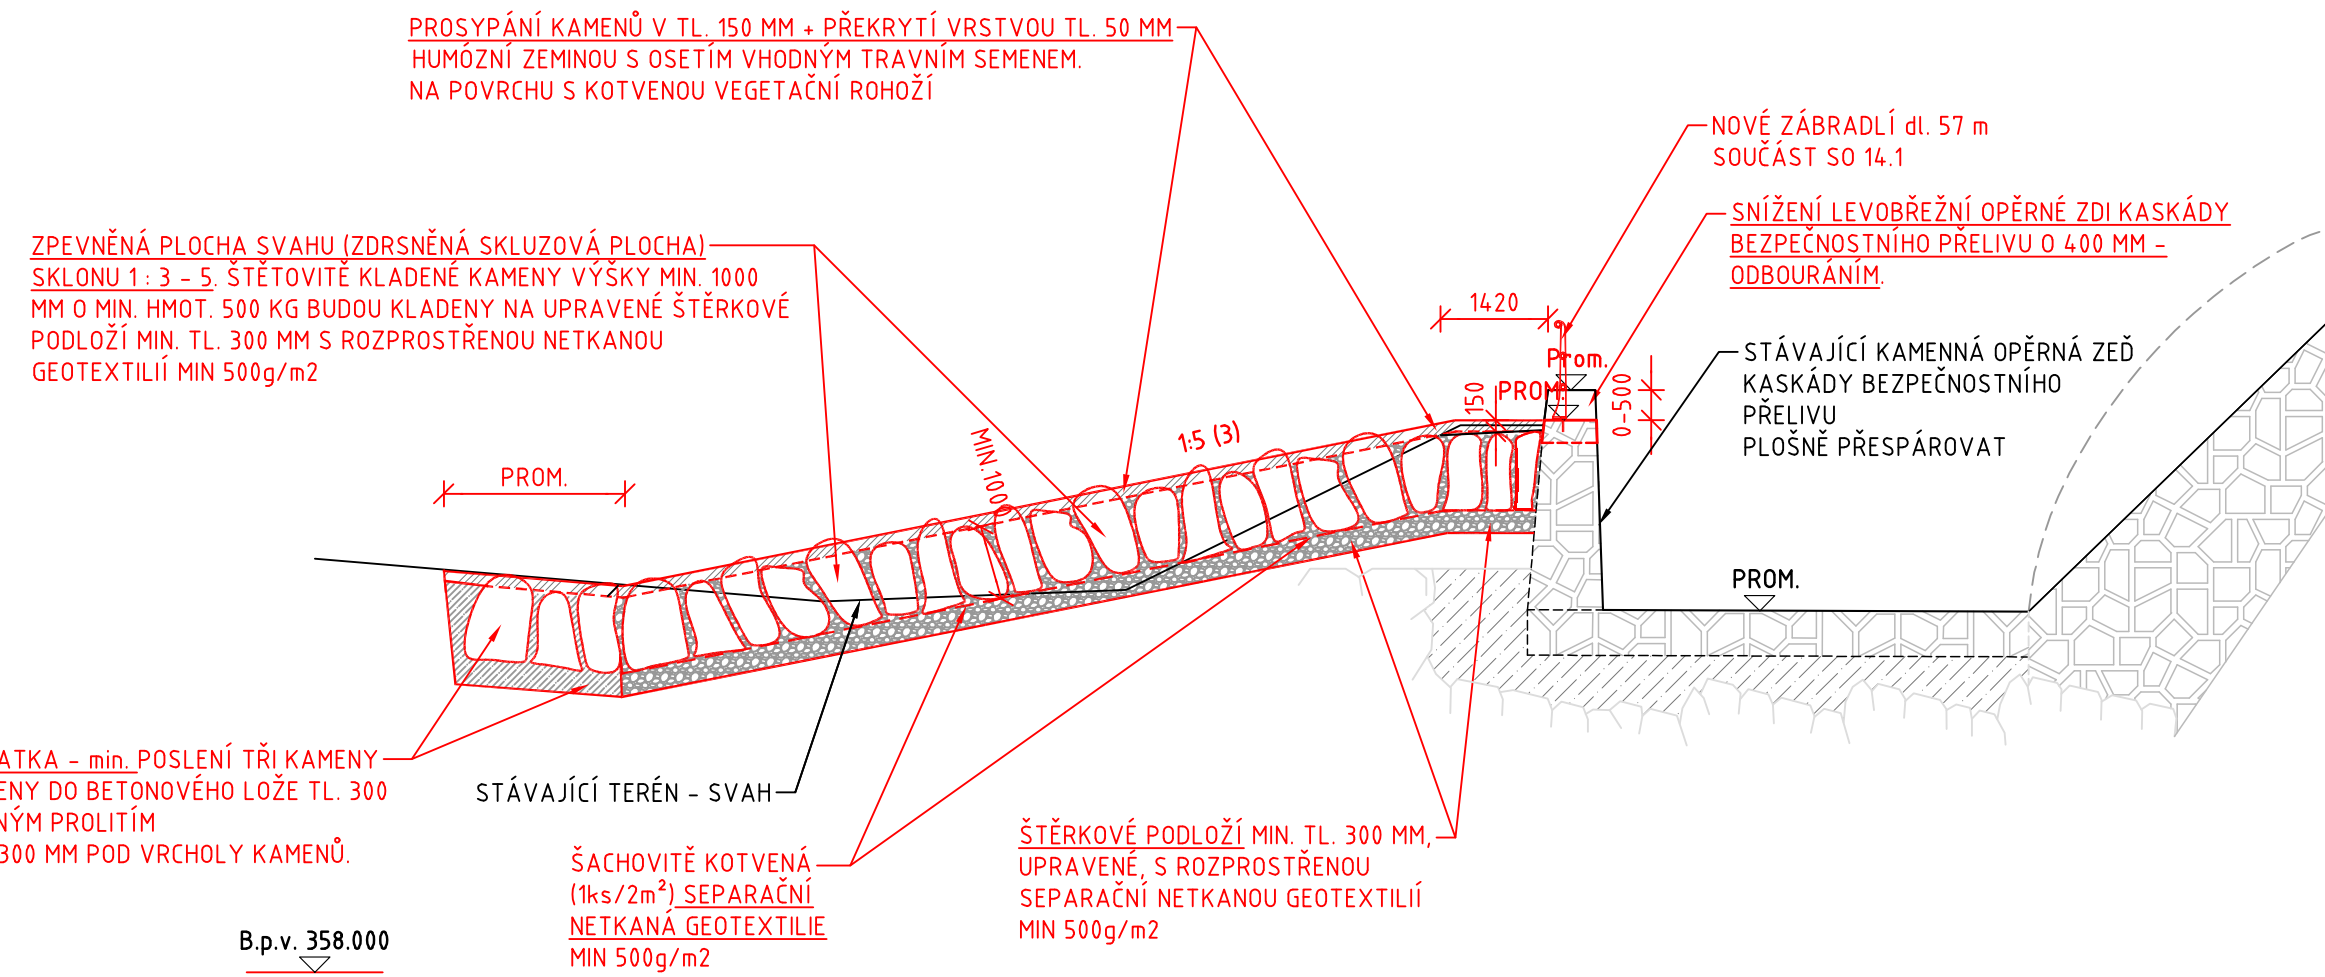


POHLED NA LB ZEĎ KASKÁDY  
SO 14.1  
1:100

VZOROVÝ PŘÍČNÝ ŘEZ  
SO 14.2  
1:100

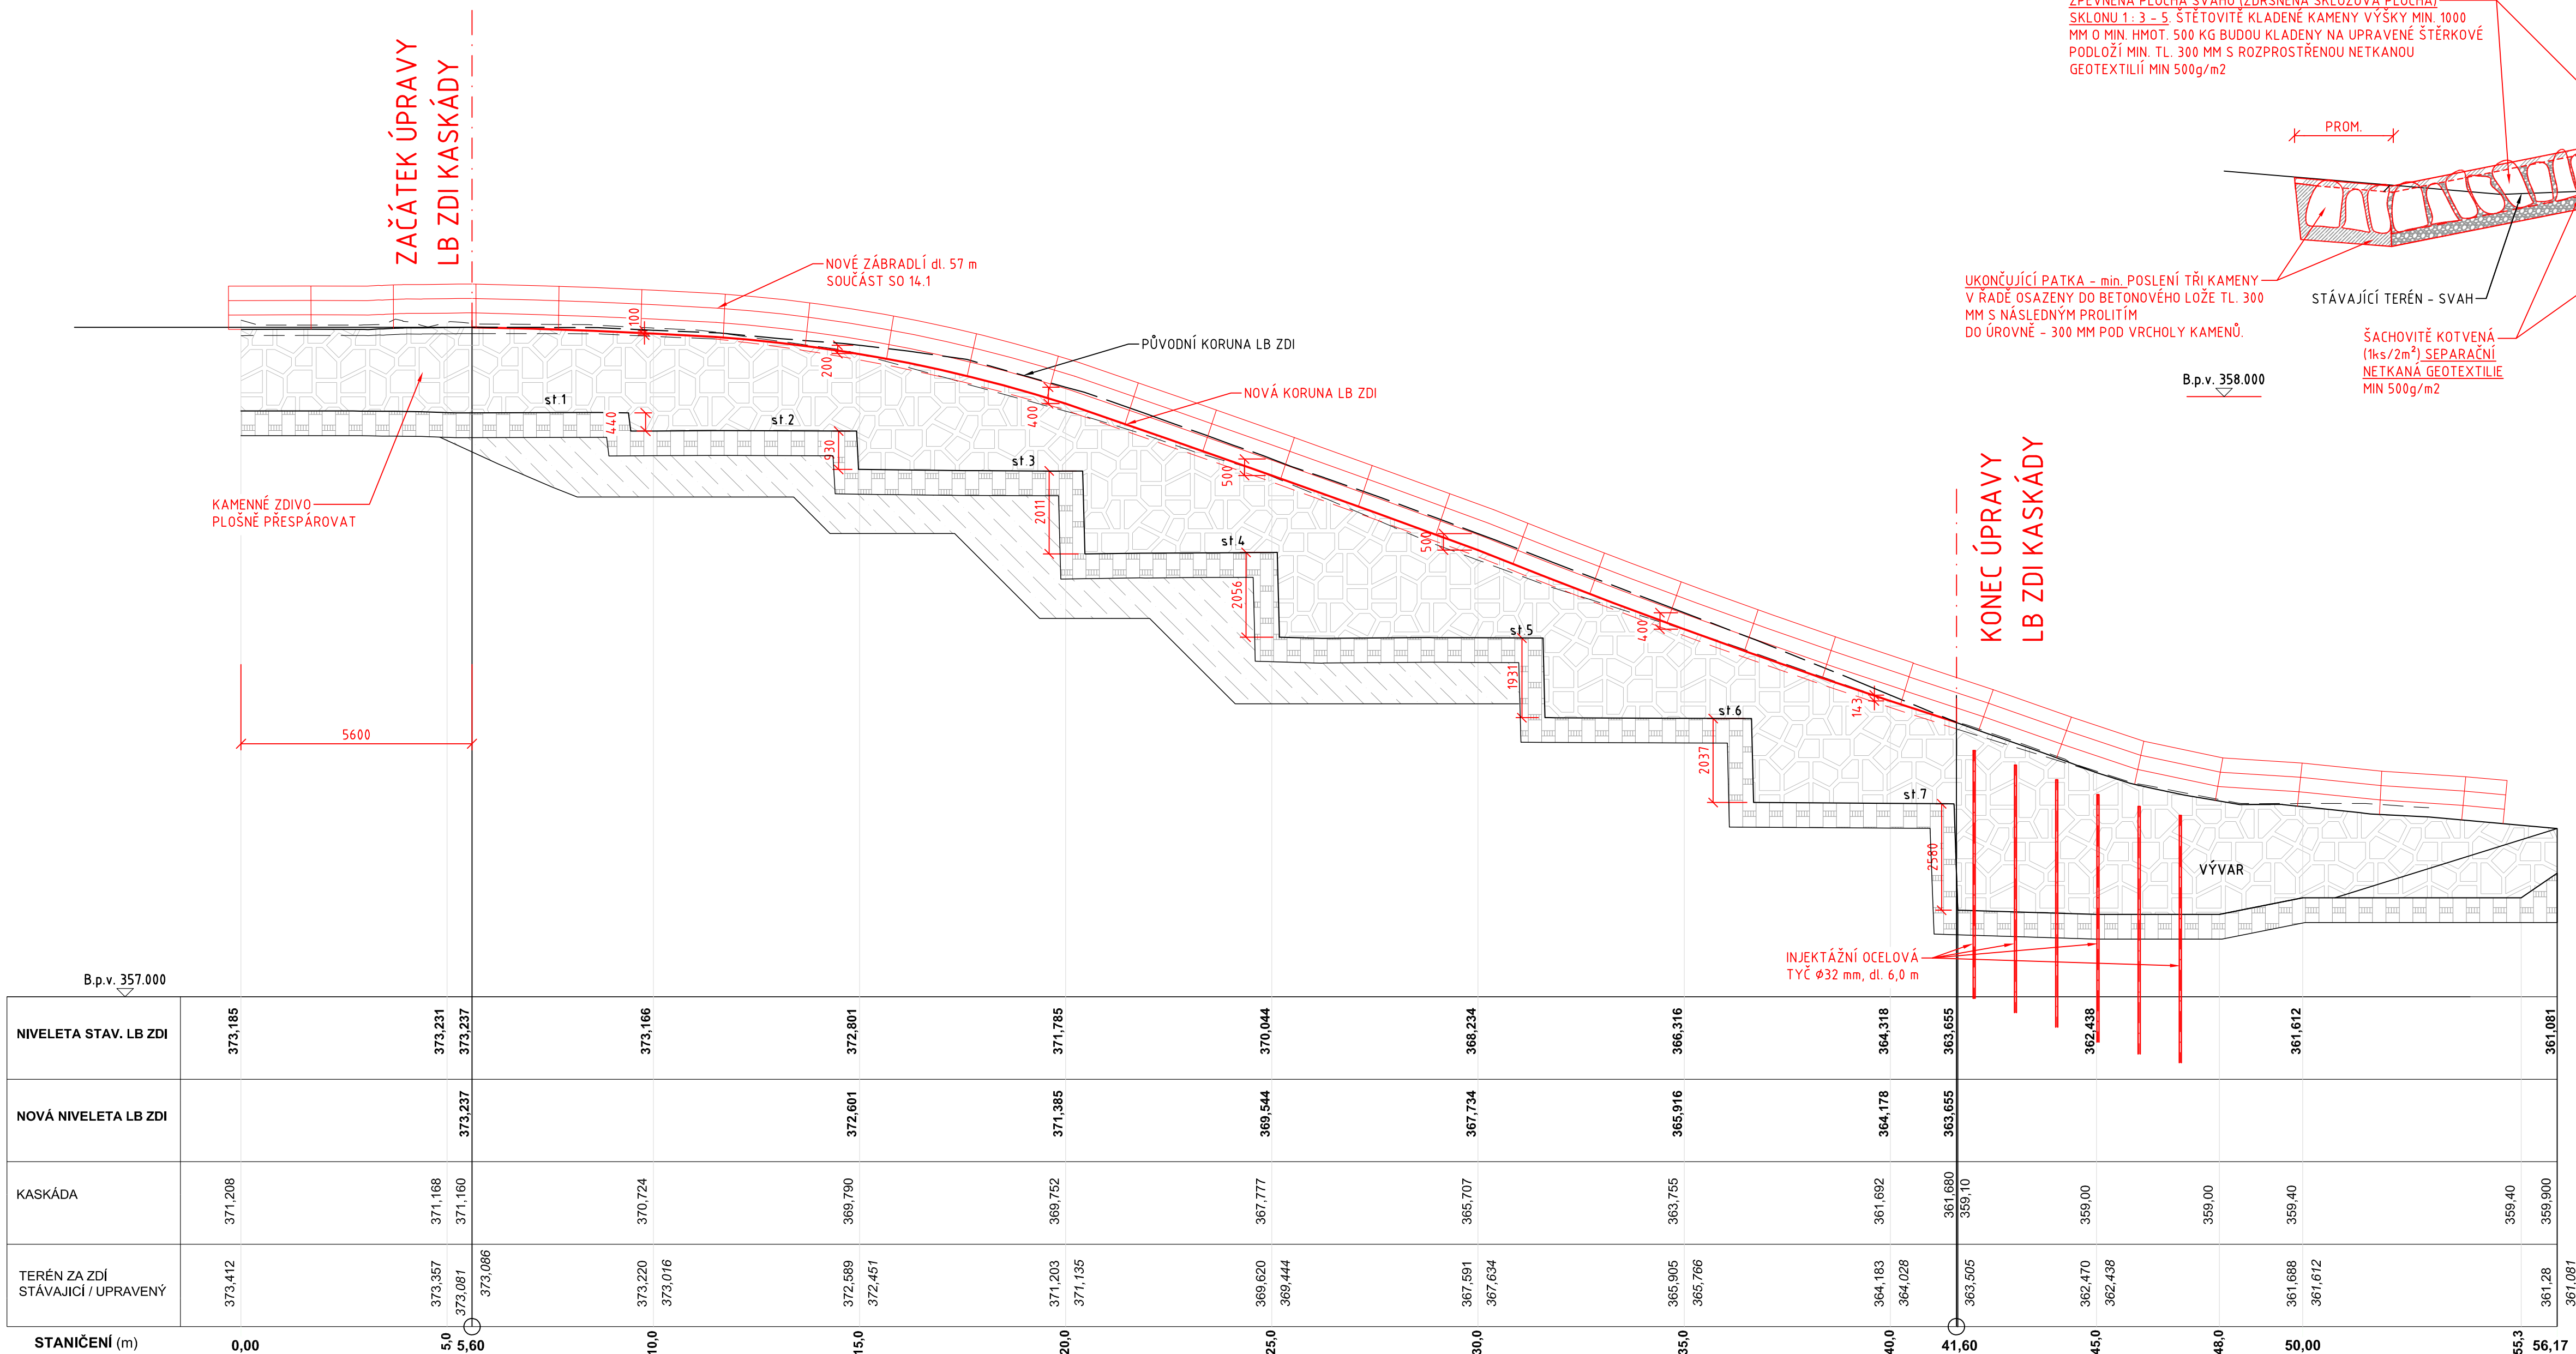

POZNÁMKY:

- HRANY NOVÝCH KAMENŮ U KASKÁDY BUDOU KAMENICKY OPRACOVÁNY

SO 14

ÚPRAVA KASKÁDY

Objednatel:



Povodí Labe, státní podnik

Vltava Nejedlého 951

500 03 Hradec Králové

Zhotovitel DSP:



Valbek, spol. s r.o.

Vaňurova 505/17

460 02 Liberec 3



Vypracoval

Ing. M. Kyseľák

Zodp. projektant

Ing. M. Kyseľák

Tech. kontrola

Ing. Jaromír Drašar

Akce

VD HARCŮV

ZAJIŠTĚNÍ BEZPEČNOSTI ZA POVODNÍ

Zak. číslo

16UL01012

Datum

07/2020

Stupeň

DPS

Počet formátů

10 x A4

Měřítko

M 1:100

Č. přílohy

Paré

Zhotovitel:

Valbek, spol. s r.o., sřl. Ústí n. L.

Děčínská 71721

400 03 Ústí nad Labem

Příloha

POHLED NA LB ZEŽ KASKÁDY,

VZOROVÝ PŘÍČNÝ ŘEZ

D.14.3