

Q<sub>NAVRHOVÝ</sub> = 110, 120 m<sup>3</sup>/s

OSA ŘEČIŠTĚ N. PB VĚTEV	
(LB VĚTEV)	

Q

Q 30 DENNE

BERMA NÁVRH

## PRAVÝ BŘEH NÁVRH

LEỖ BỜM NÁNH

CESTA PRÁVÝ RŮCH


TEREN V OSE INOVATIVNE TIJELO

TEREN V OSE REKY OPAVY dno

PRICNE REZY	1330.00
-------------	---------


STANICENI v km, (m)

SKŁON NIVELETY

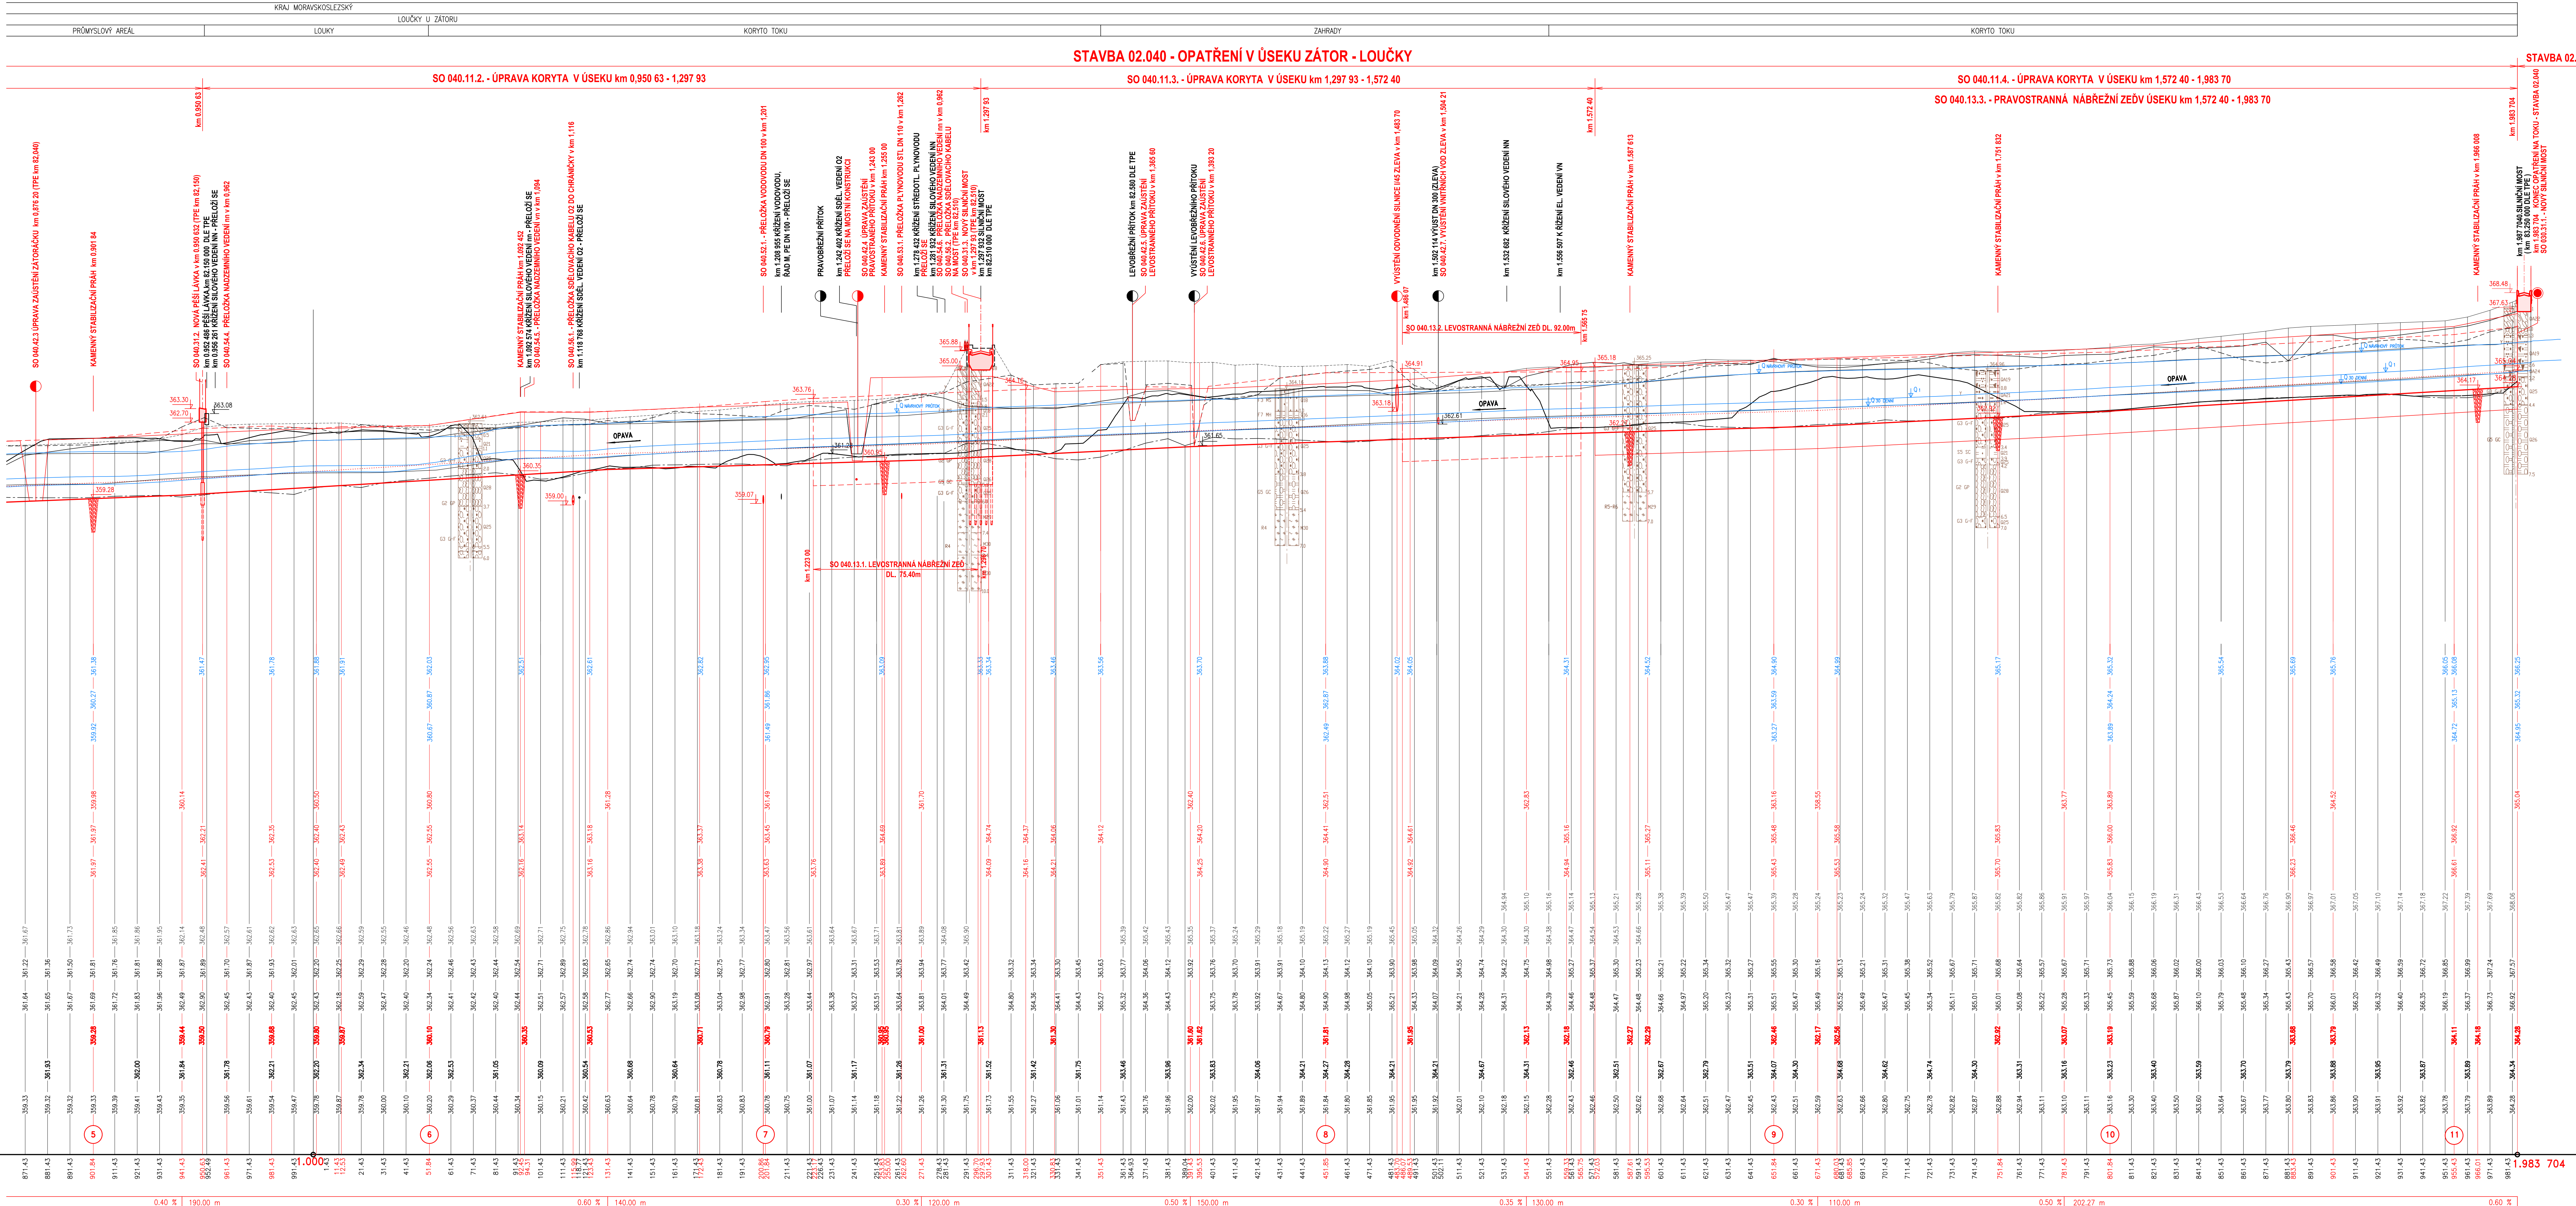

**LEGENDA:**

KVARTÉR - ANTROPOG. SEDIMENTY PERMOKARBOI

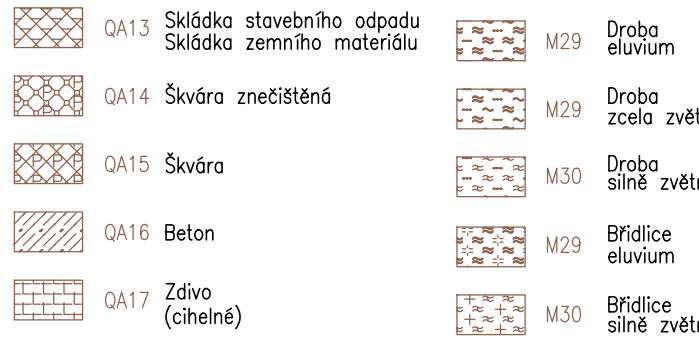

## Kvartér



VÝŠKOVÝ SYSTÉM - B.p.v.  
URÁDNICOVÝ SYSTÉM - JTSK

AKTUALIZACE 12/2020

