


PŘEHLEDNÝ PODÉLNÝ PROFIL NÁDRŽE
MĚŘITKO 1:10 000/100
DÉLKY 1:10 000
VÝŠKY 1:100

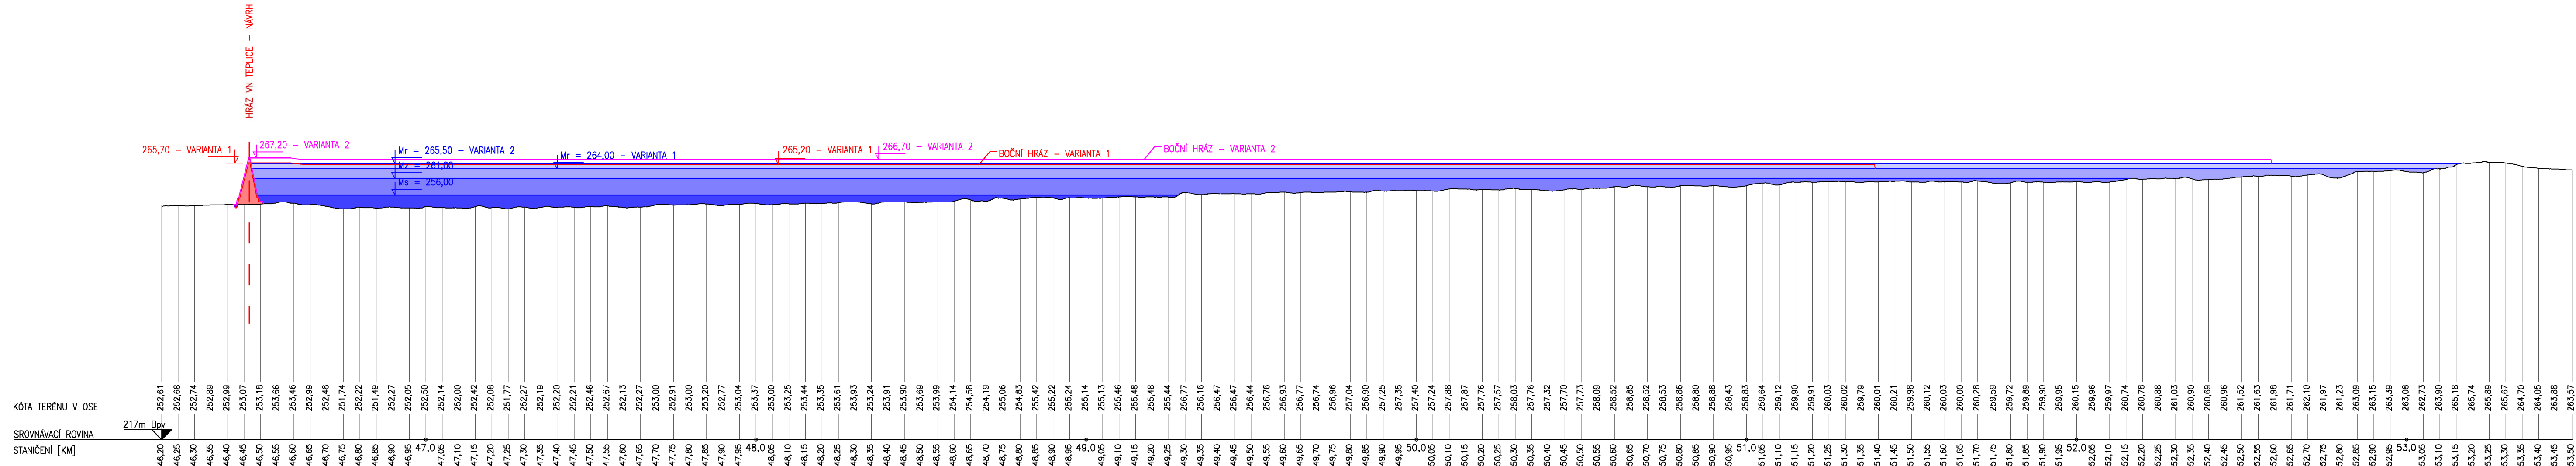

<div><div><div></div><div>Povodí Moravy, státní podnik</div><div>Dřevařská 11 602 02 Bmo</div></div></div>		
<div><div><div></div><div>Zhotovitel TES:</div><div>valbek</div></div></div>	<div><div><div></div><div>Valbek, spol. s r.o.</div><div>Vaňurova 505/17 460 02 Liberec 3</div></div></div>	<div><div><div></div><div>HIP:</div><div>Ing. Šárka Nováková</div></div></div>

<div><div><div></div><div>AQUATIS</div></div></div>		
<div><div><div></div><div>AQUATIS a.s.</div><div>Botanická 834/56, 602 00 Bmo</div></div></div>	<div><div><div></div><div>Tel: +420 541 554 111 Fax: +420 541 211 205</div></div></div>	<div><div><div></div><div>E-mail: info@aquatis.cz http://www.aquatis.cz</div></div></div>
<div><div><div></div><div>Zodpovědný projektant ING. JAN SEHNAL</div></div></div>	<div><div><div></div><div>Hlavní inženýr projektu ING. JAN SEHNAL</div></div></div>	<div><div><div></div><div>Vedoucí střediska ING. JIŘÍ ŠVANCARA</div></div></div>
<div><div><div></div><div>Vypracoval ING. LUCIE FOLTÝNOVÁ</div></div></div>	<div><div><div></div><div>Kontroloval ING. JIŘÍ ŠVANCARA</div></div></div>	<div><div><div></div><div>Zakázkové číslo 151 181 31</div></div></div>
<div><div><div></div><div>Datum LISTOPAD 2015</div></div></div>	<div><div><div></div><div>Stupeň dokumentace STUDIE</div></div></div>	<div><div><div></div><div>Název souboru Přehledny_podelny_profil_nadrze.dwg</div></div></div>
<div><div><div></div><div>Alce</div></div></div>		
<div><div><div></div><div>BEČVA - VODNÍ DÍLO SKALÍČKA TECHNICKO-EKONOMICKÁ STUDIE</div></div></div>		
<div><div><div></div><div>Příloha</div></div></div>		
<div><div><div></div><div>PŘEHLEDNÝ PODÉLNÝ PROFIL NÁDRŽE</div></div></div>		
<div><div><div></div><div>Měřítko 1:10 000/100</div></div></div>	<div><div><div></div><div>Číslo přílohy D.16</div></div></div>	
<div><div><div></div><div>Objednatel POVODÍ MORAVY, s. p.</div></div></div>		