




Příčný řez A - A'
Skluz
M 1:100

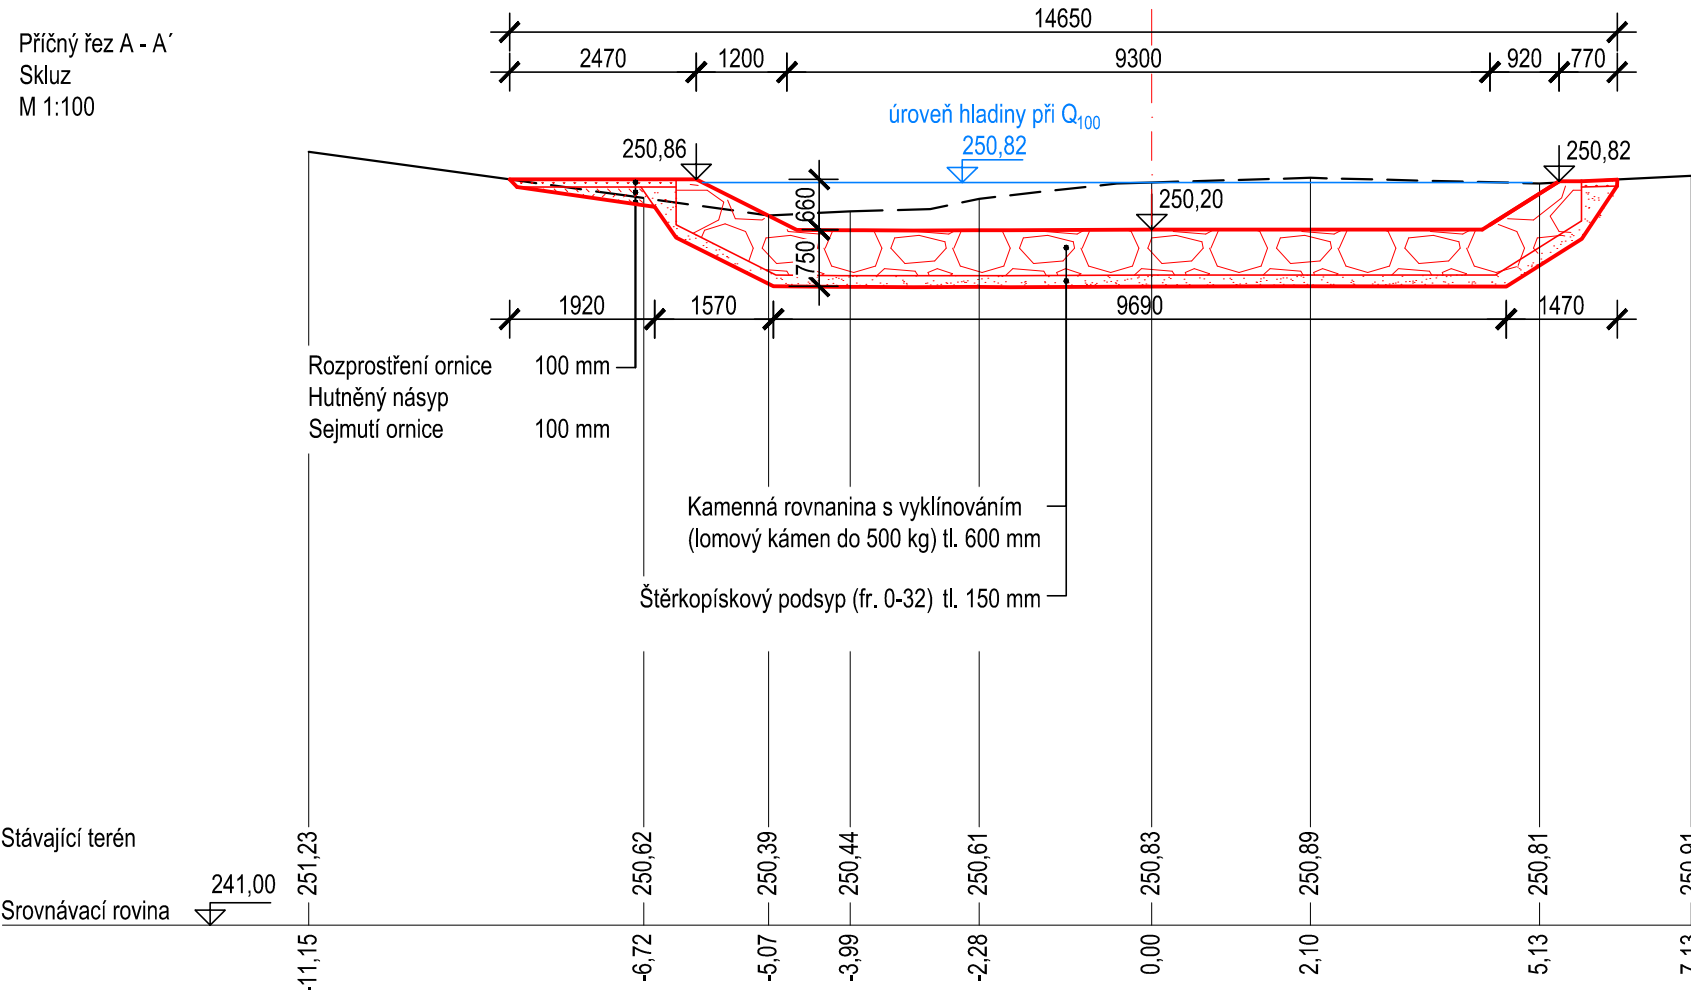


Příčný řez E - E'
Odpadní koryto - Kladrubský potok
M 1:100

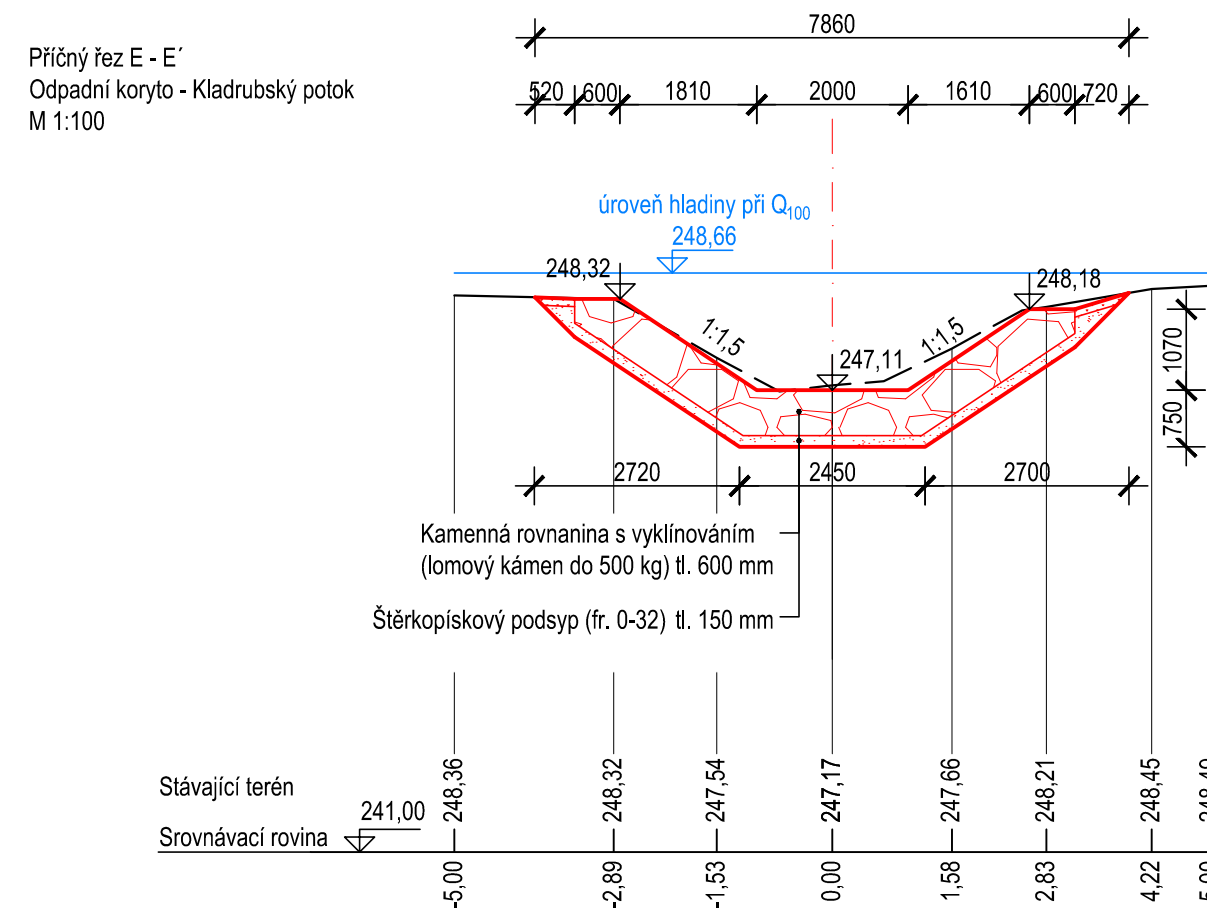


Příčný řez F - F'
Koryto - Kladrubský potok
M 1:100

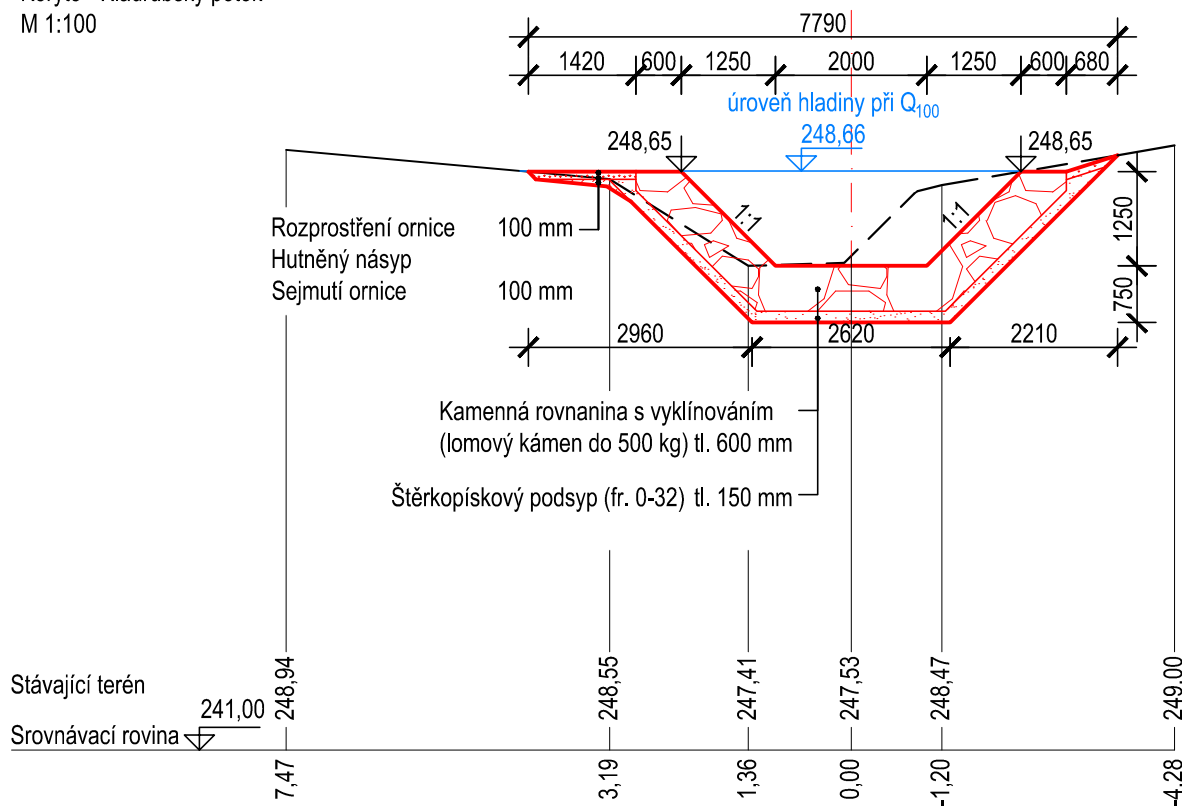


Příčný řez B - B
Skluz
M 1:100

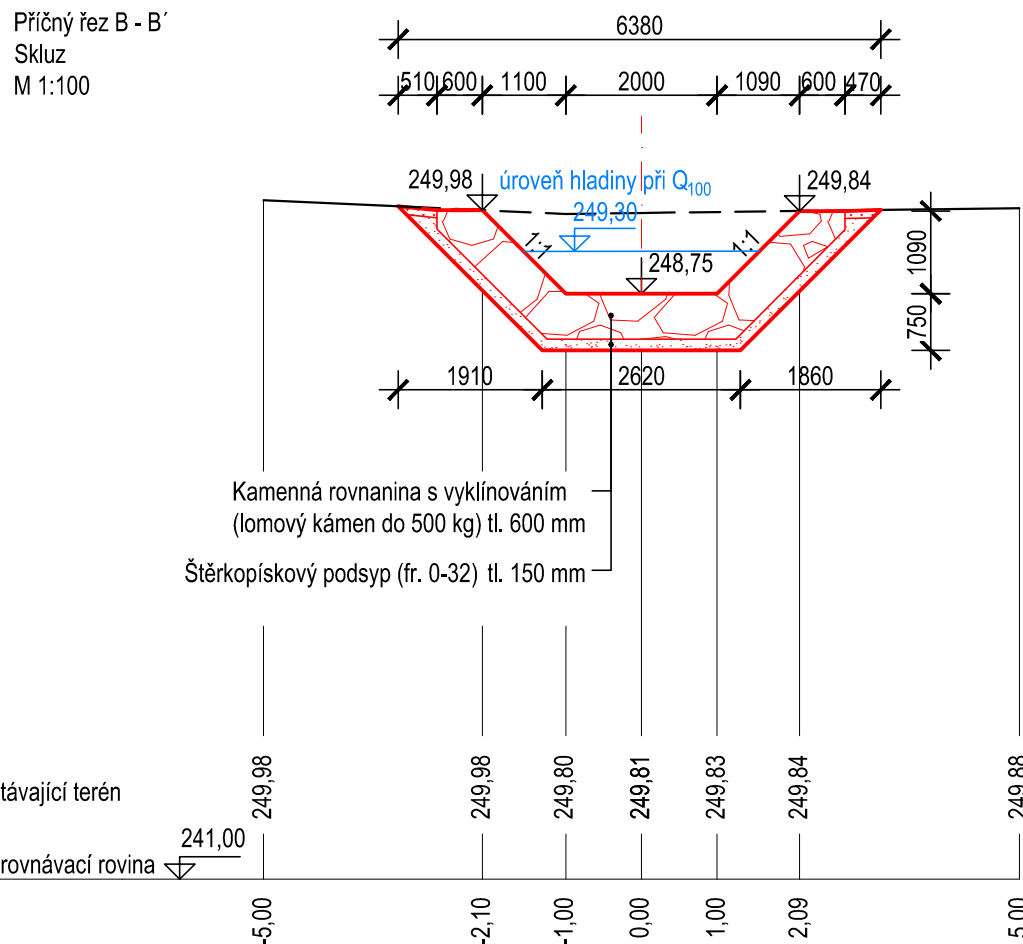

Příčný řez C - C
Vývar
M 1:100

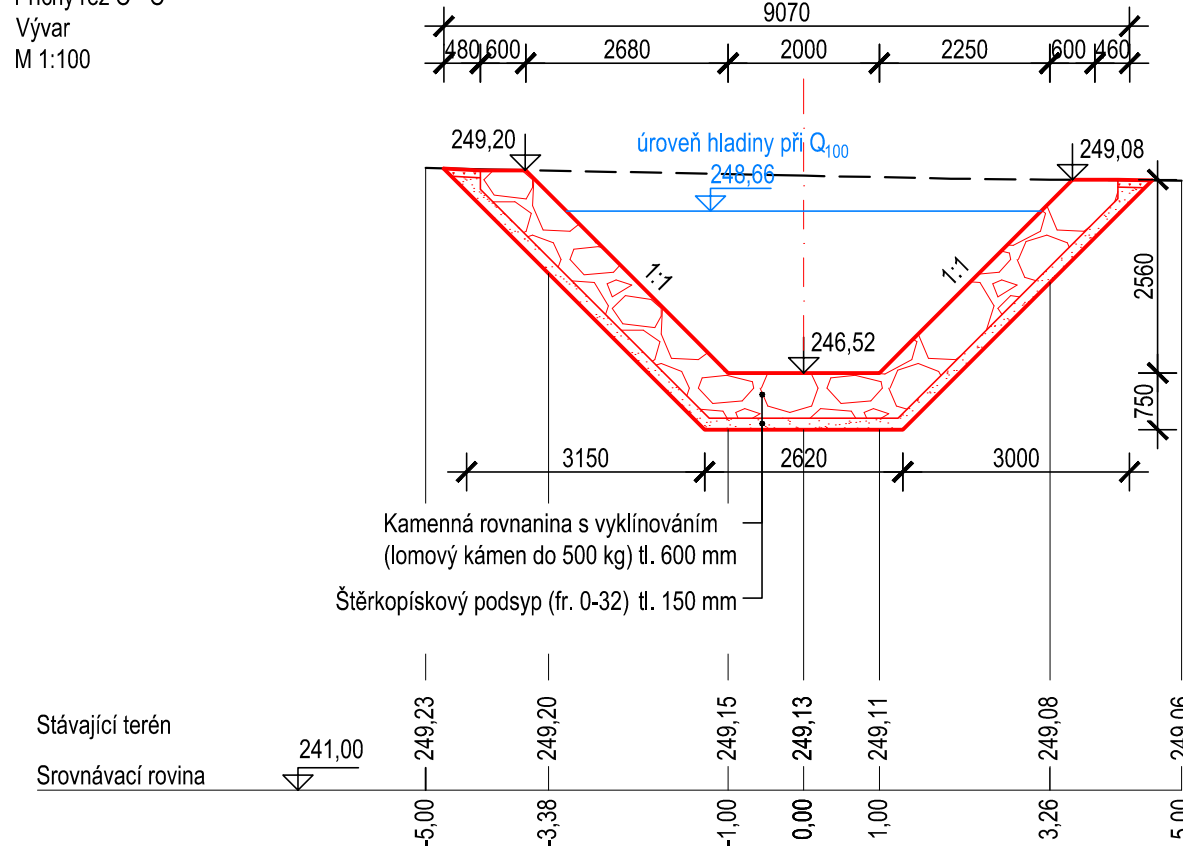

Příčný řez D - D
Odpadní koryto
M 1:100

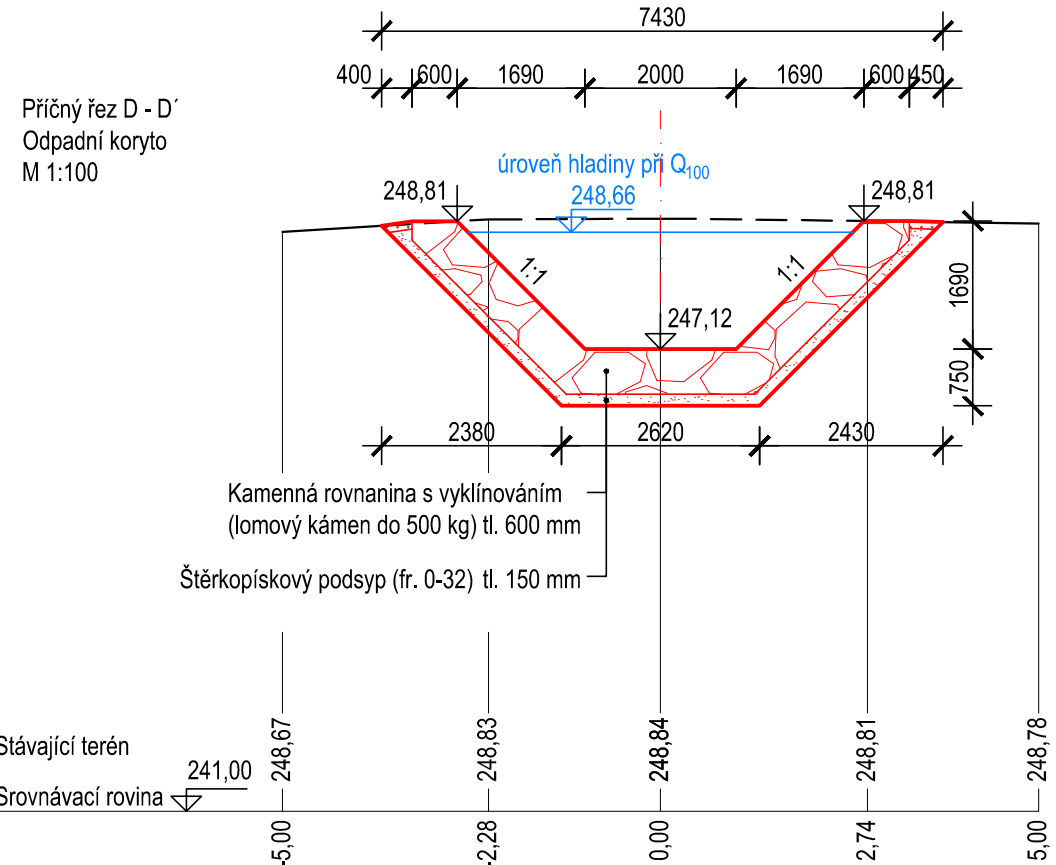

Výškový systém Balt p.v.

Souřadný systém S-JTSK

6			
5			
4			
3			
2			
1			
REVIZE	POPIS	DATUM	SCHVÁLIL

Sweco Hydroprojekt a.s. Ústředí Praha
 ká 31, 140 16 Praha 4; praha@sweco.cz; www.sweco.cz

VYPRACOVAL	Ing. Jirků	HIP	Ing. Veselý	T. KONTROLA	Ing. Kaňkovský
PROJEKTANT	Ing. Jirků	ŘEDITEL DIVIZE	Ing. Matějček	DATUM	09/2019
OBJEDNATEL	Povodí Ohře, státní podnik			OKRES	Teplice
AKCE:				ČÍSLO ZAKÁZKY	11 82 14 0100

VD Tuchlovský rybník, Křemýž rekonstrukce vodního díla

ČÁST STAVBY	Bezpečnostní přeliv
-------------	---------------------

Příčné řezy

D.2.2.3

Tato dokumentace včetně všech příloh (s výjimkou dat poskytnutých objednatелеm) je duševním vlastnictvím akciové společnosti Sweco Hydroprojekt a s. r. o. Objednatel této dokumentace je oprávněn ji využít k účelům vyplývajícím z uzavřené smlouvy bez jakéhokoli omezení. Jiné osoby (jak fyzické, tak právnické) nejsou bez předchozího výslovného souhlasu objednatele oprávněny tuto dokumentaci ani její části jakkoli využívat, kopírovat (ani jiným způsobem rozmnožovat nebo zpřístupnit dalším osobám).

Poznámka: Podpisy zpracovatelů jsou připojeny pouze k výtisku číslo 01 nebo originálu přílohy (matriční).