



VODOROVNÝ ŘEZ OSOU SPODNÍHO POJEZDOVÉ KOLA
RYCHLOUZÁVĚRU (NA KÓTĚ 695,387)

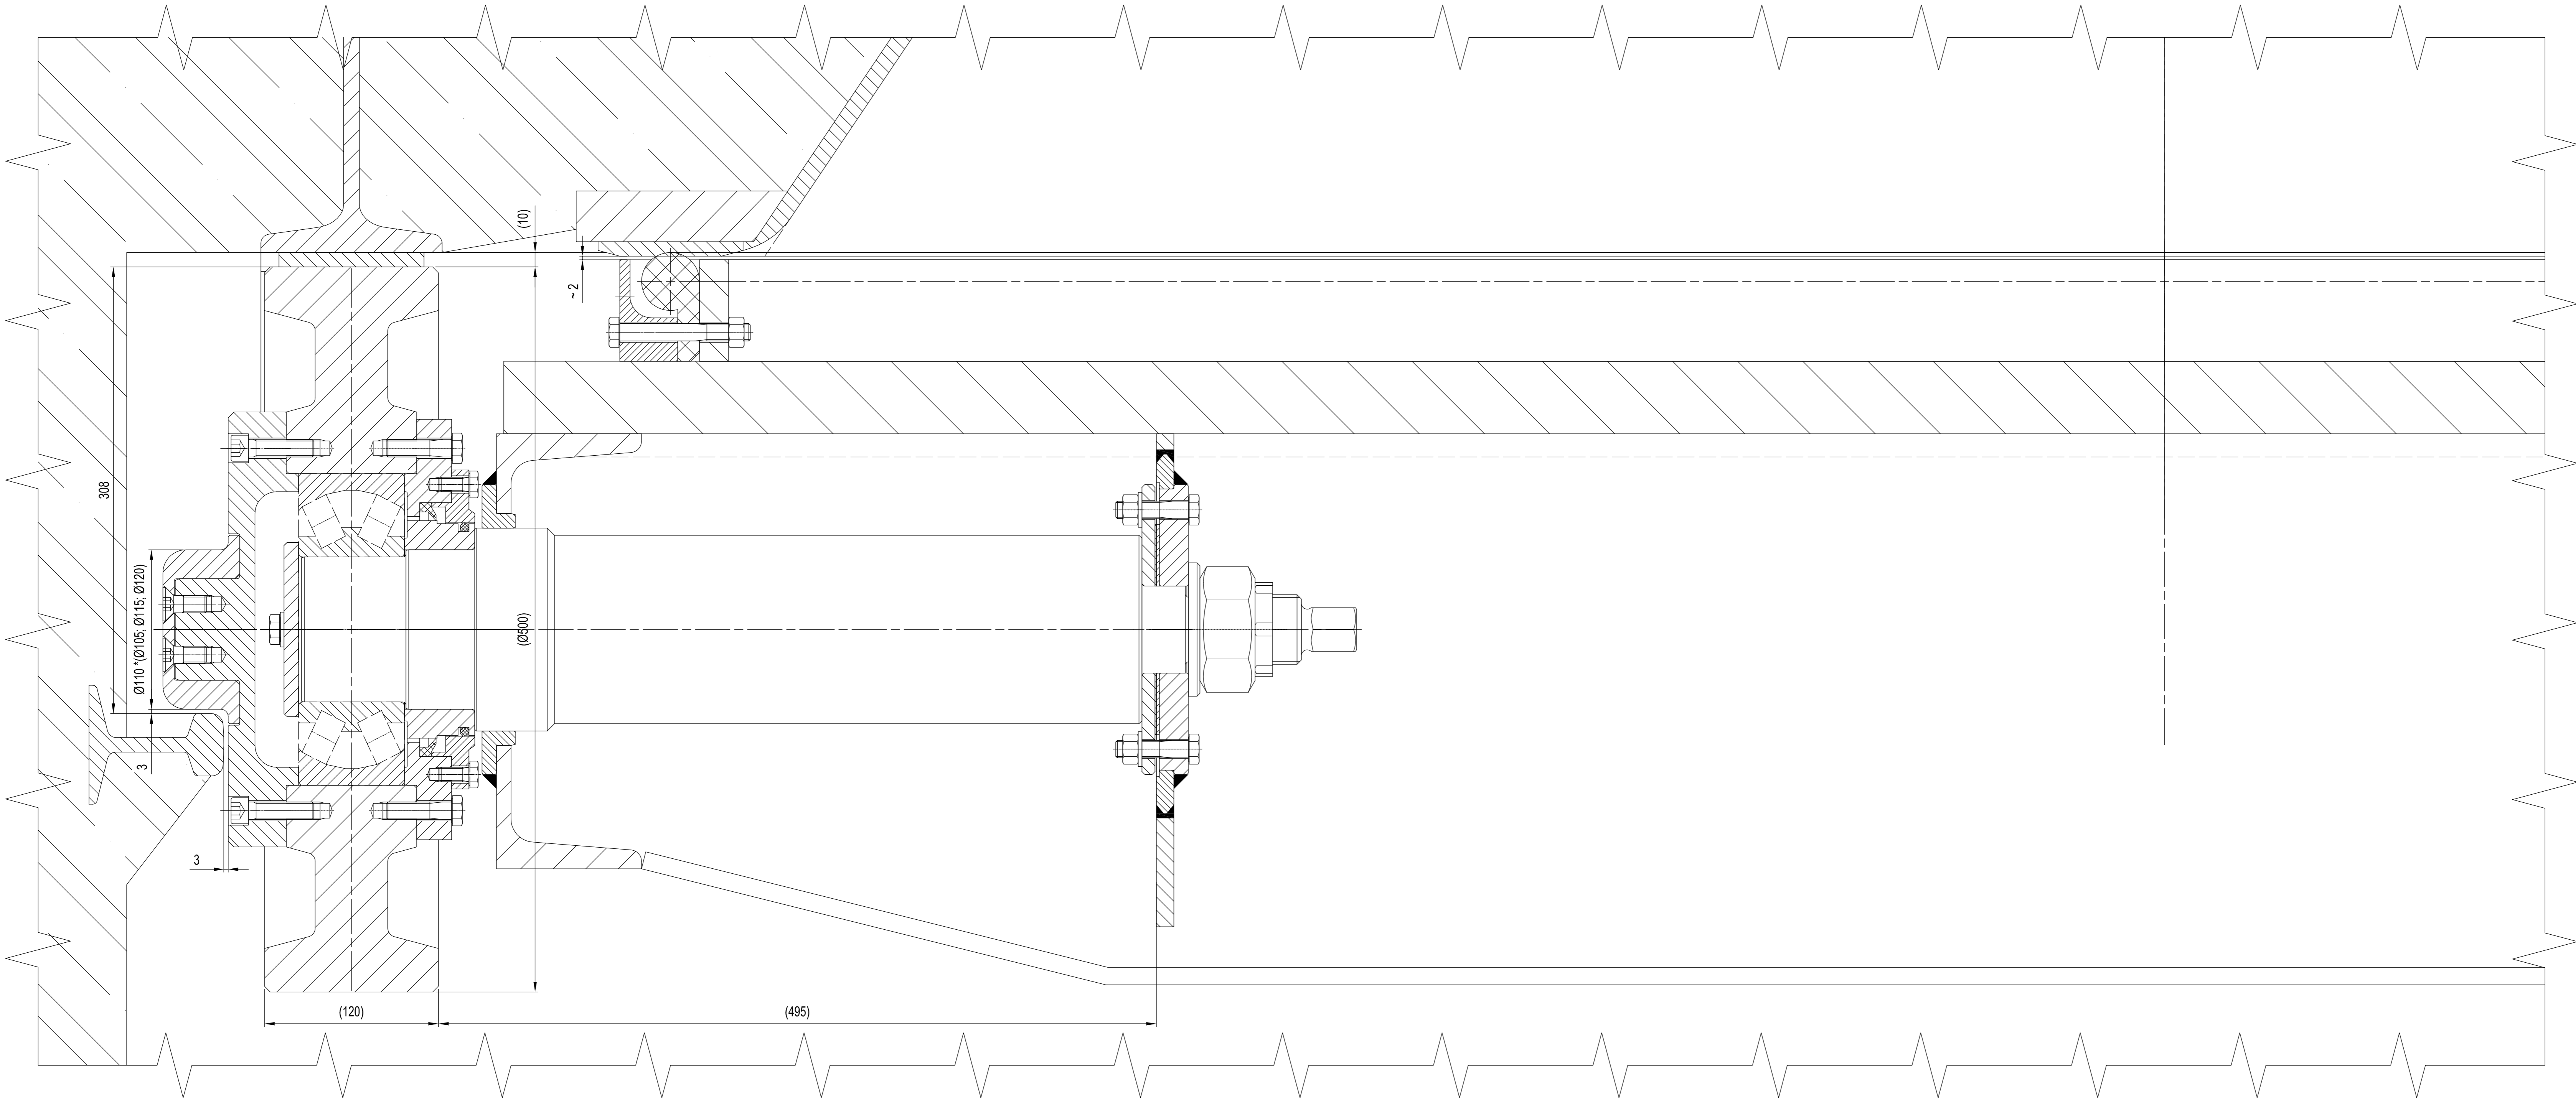

VODOROVNÝ ŘEZ OSOU SPODNÍHO POJEZDOVÉ KOLA
RYCHLOUZÁVĚRU (NA KÓTĚ 702,00)

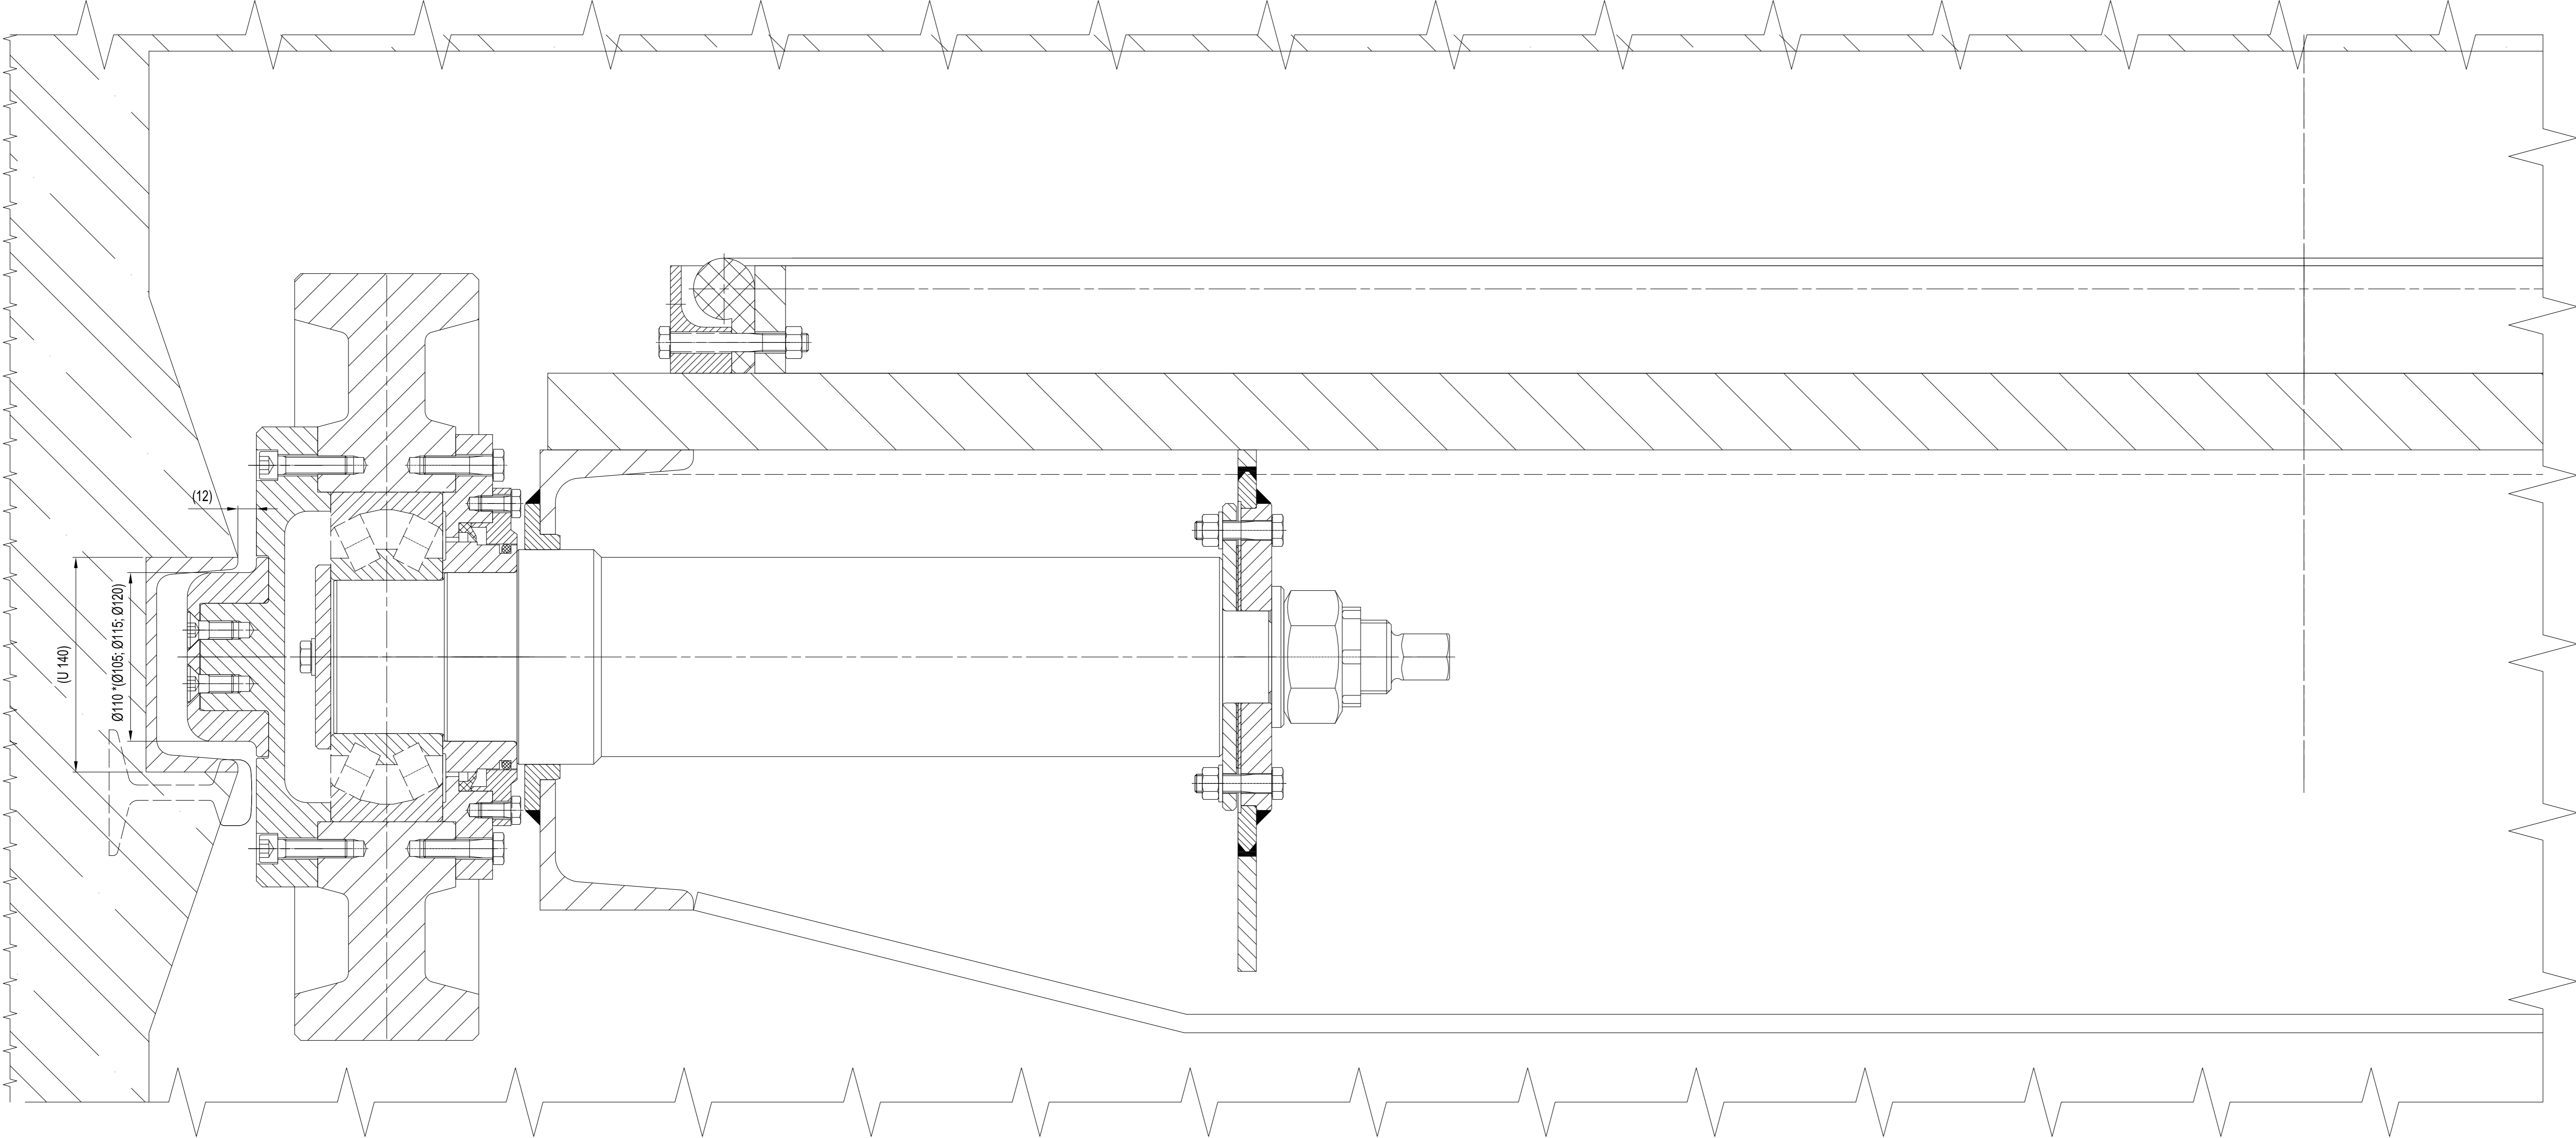

1		POJEZD. KOLO - PŘÍPRAVEK	4	-	(SESTAVA)	A2-1895-00-01-02-P	254
Poz.		Součást	Kusů	Materiál	Rozměr - Model	Poznámka	Hmot.
Měřítko 1:2	Kreslil		Kontroloval	Schválil	Akce		
	PERNICA		FIALA		VD Josefův Důl, rekonstrukce rychlouzávěrných tabulí		
	Datum 3/2021		Kusovník	Stupeň DSJ - DPS	Investor Povodí Labe, státní podnik		

PS PROFI s.r.o.		DETAIL - POJEZDOVÉ KOLO - PŘÍPRAVEK		Číslo výkresu A0-1895-00-01-P	
--------------------	--	---	--	----------------------------------	--