

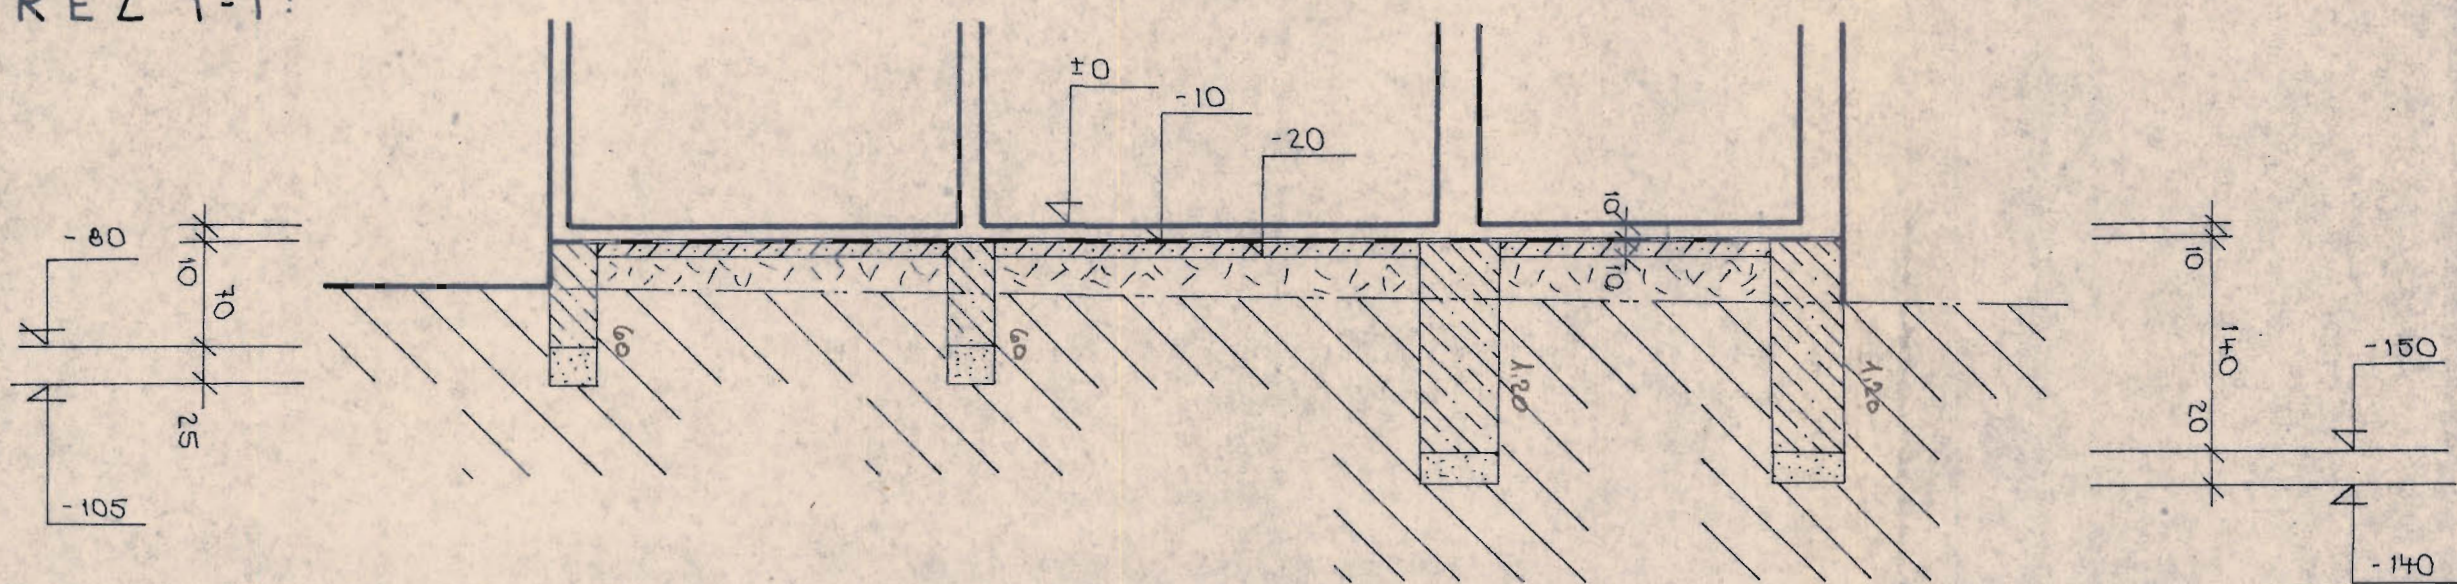



REL 1-1:

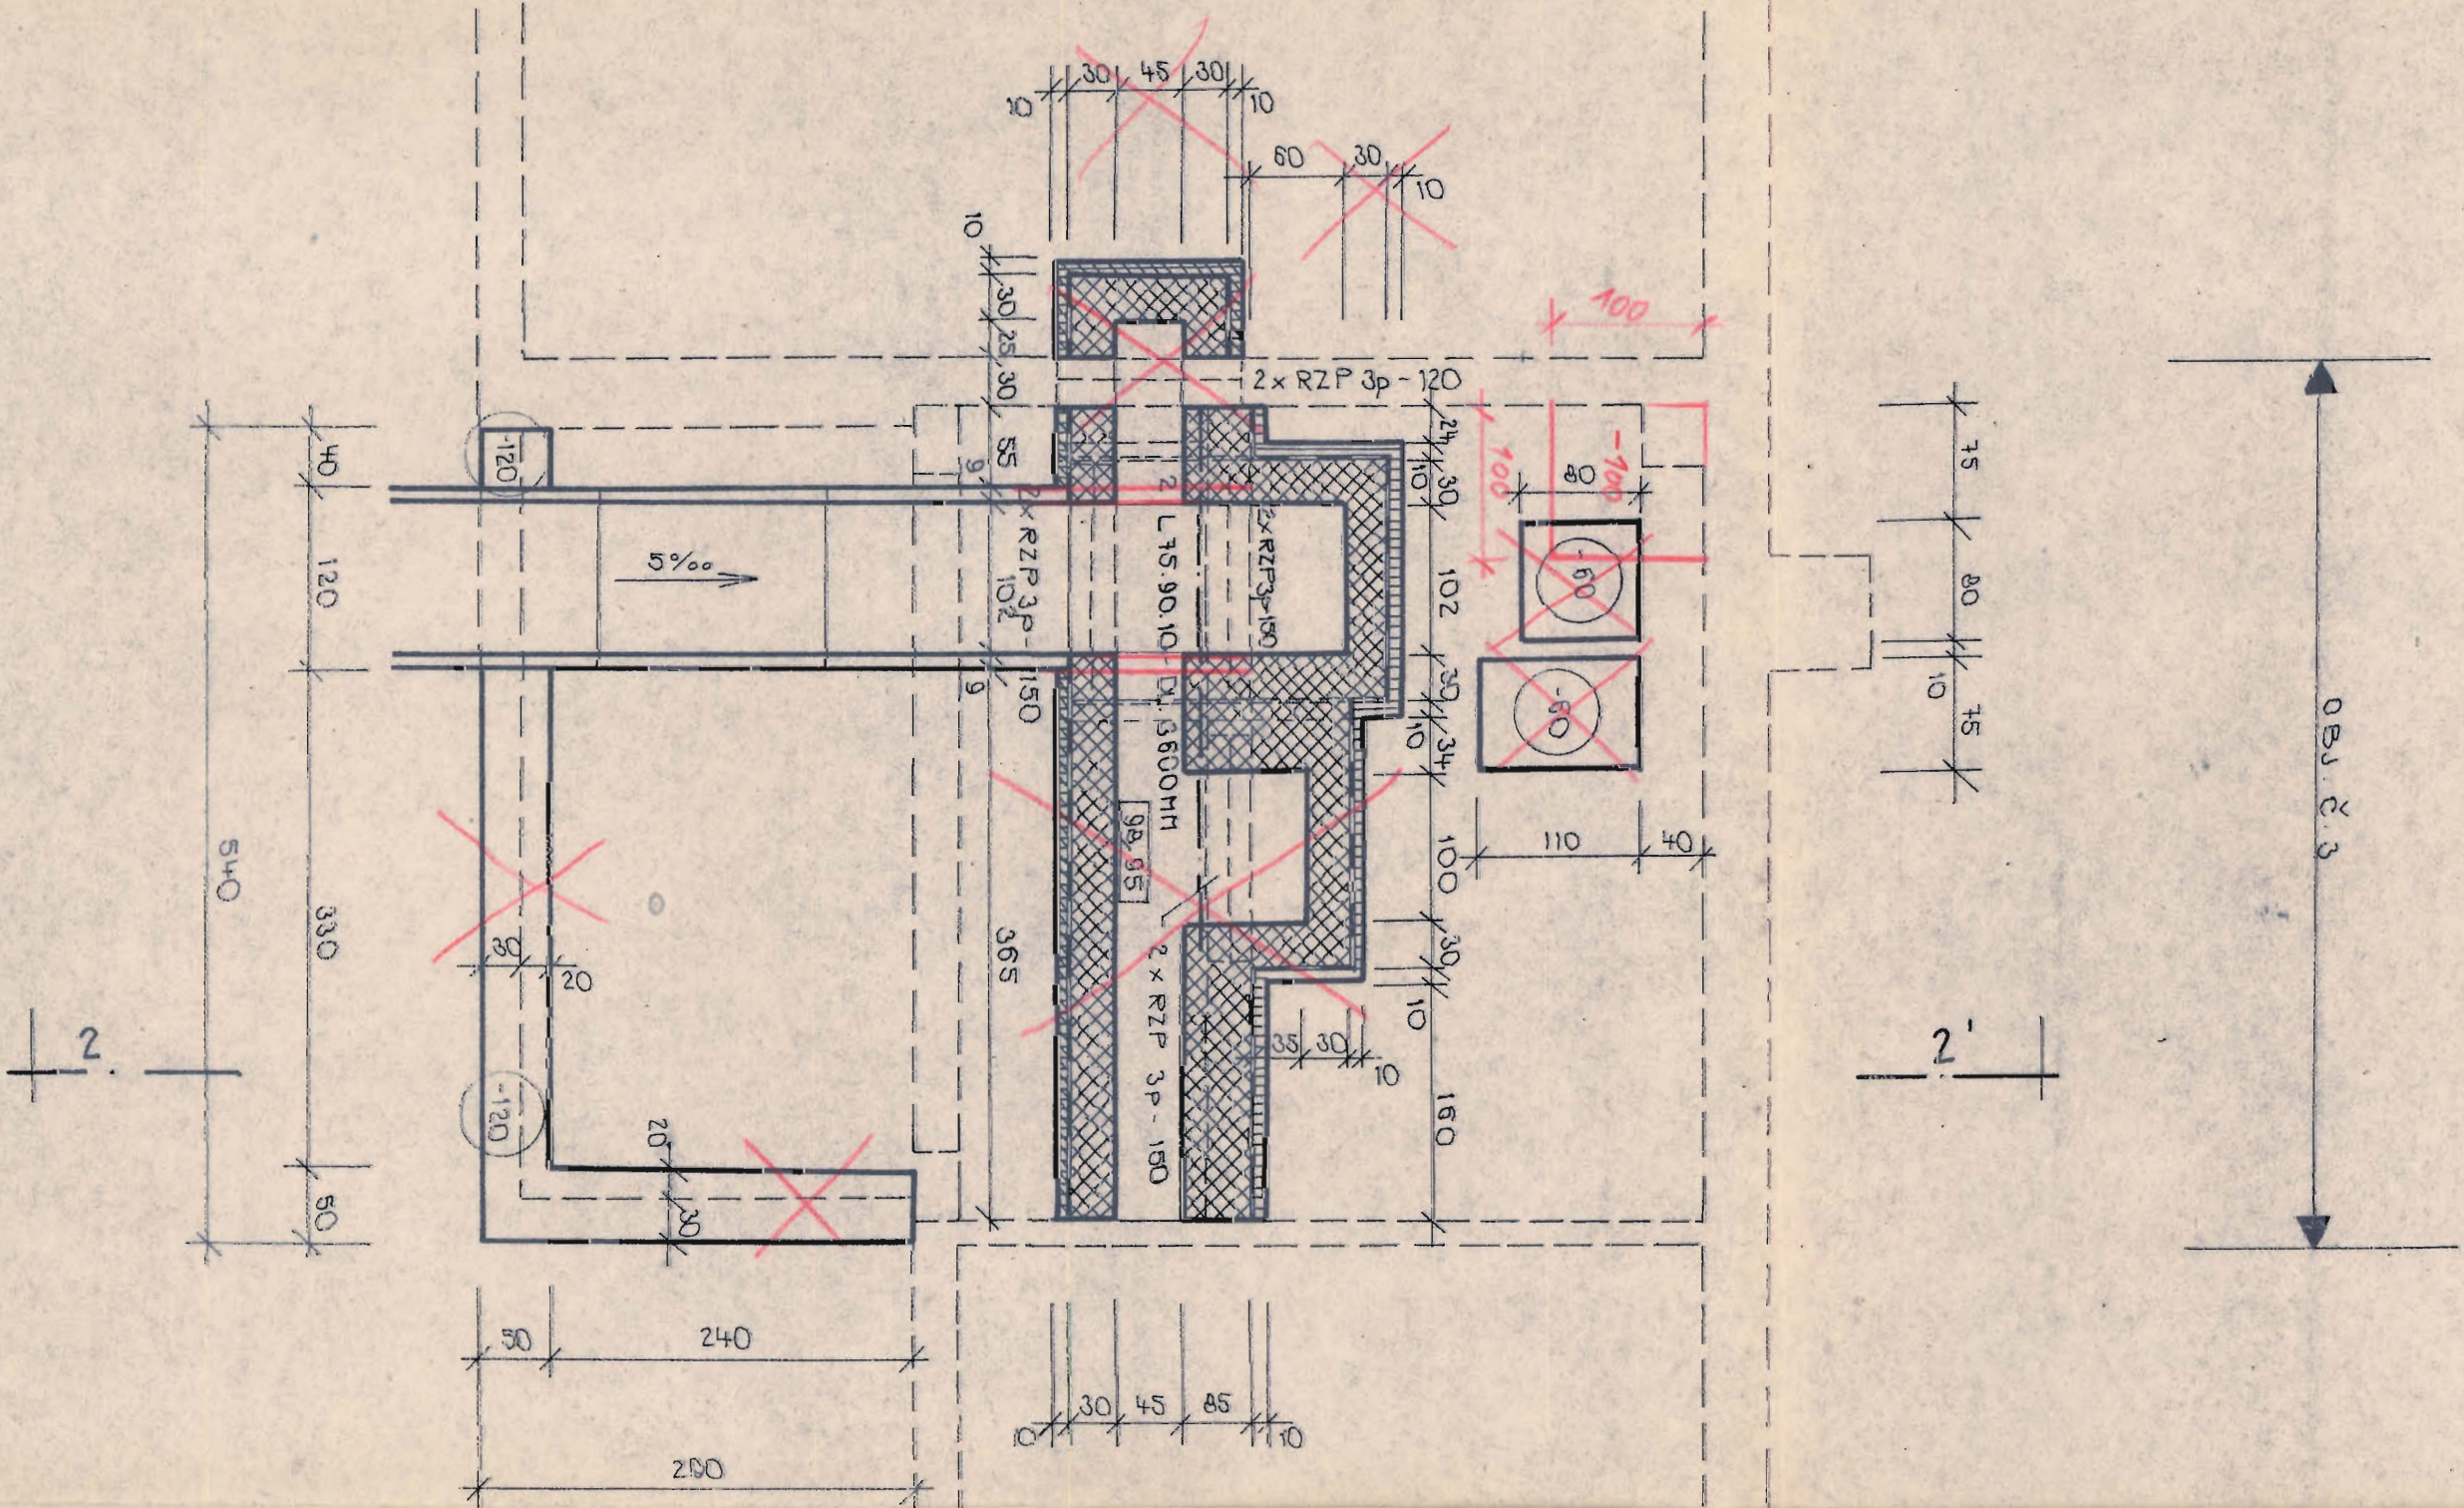

PUDORYS

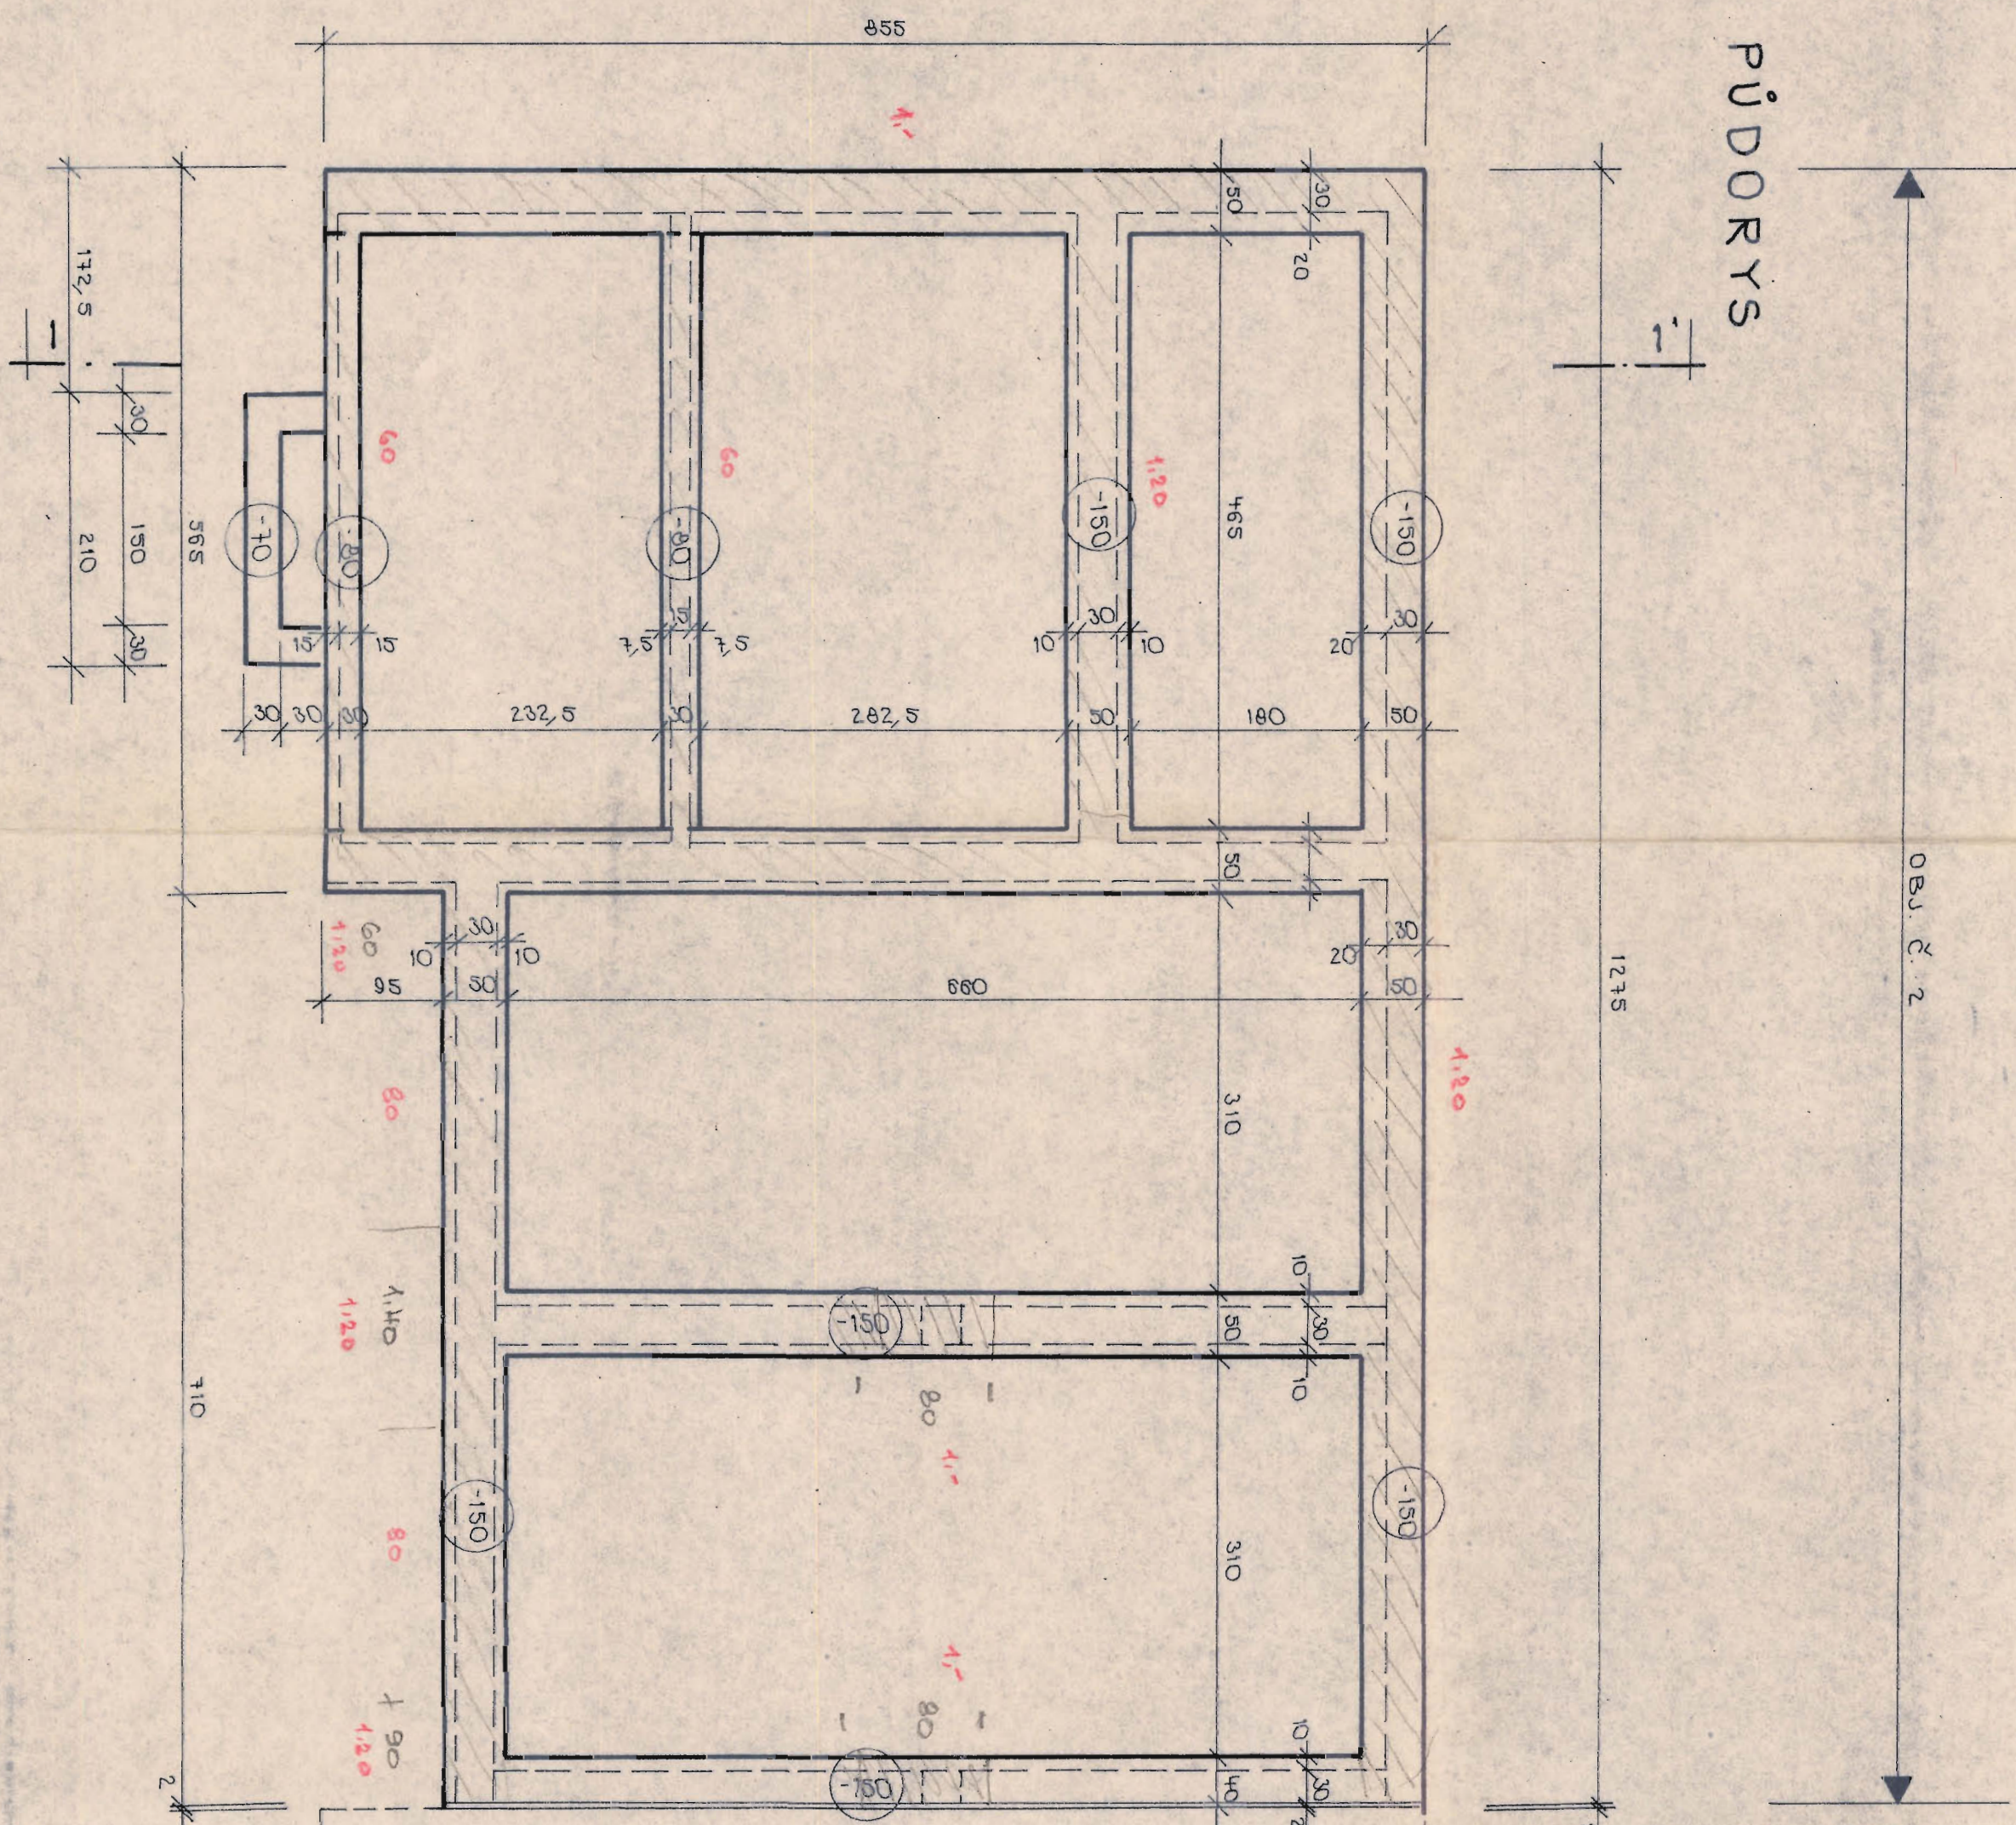

ŘEZ 2-2

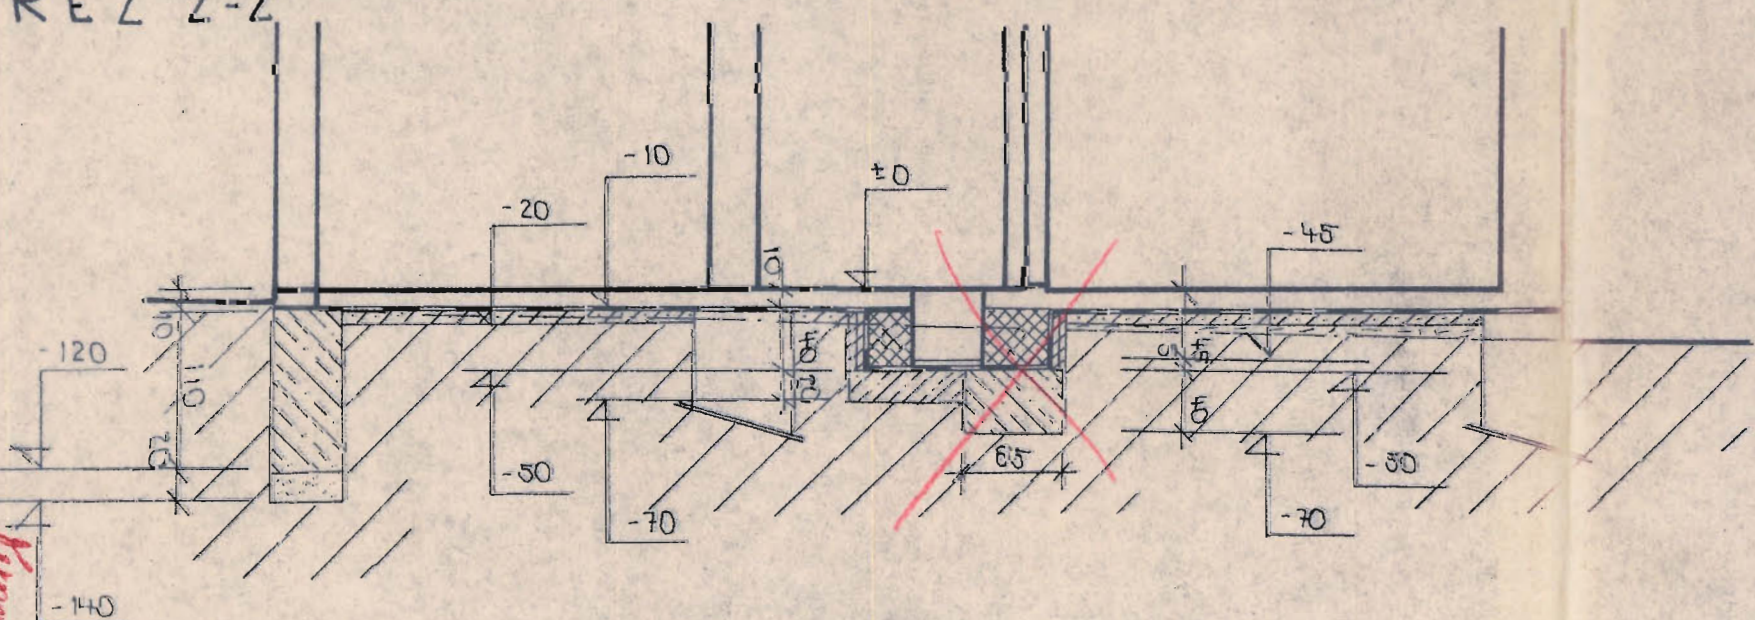[illegible]