


Část I

Část II

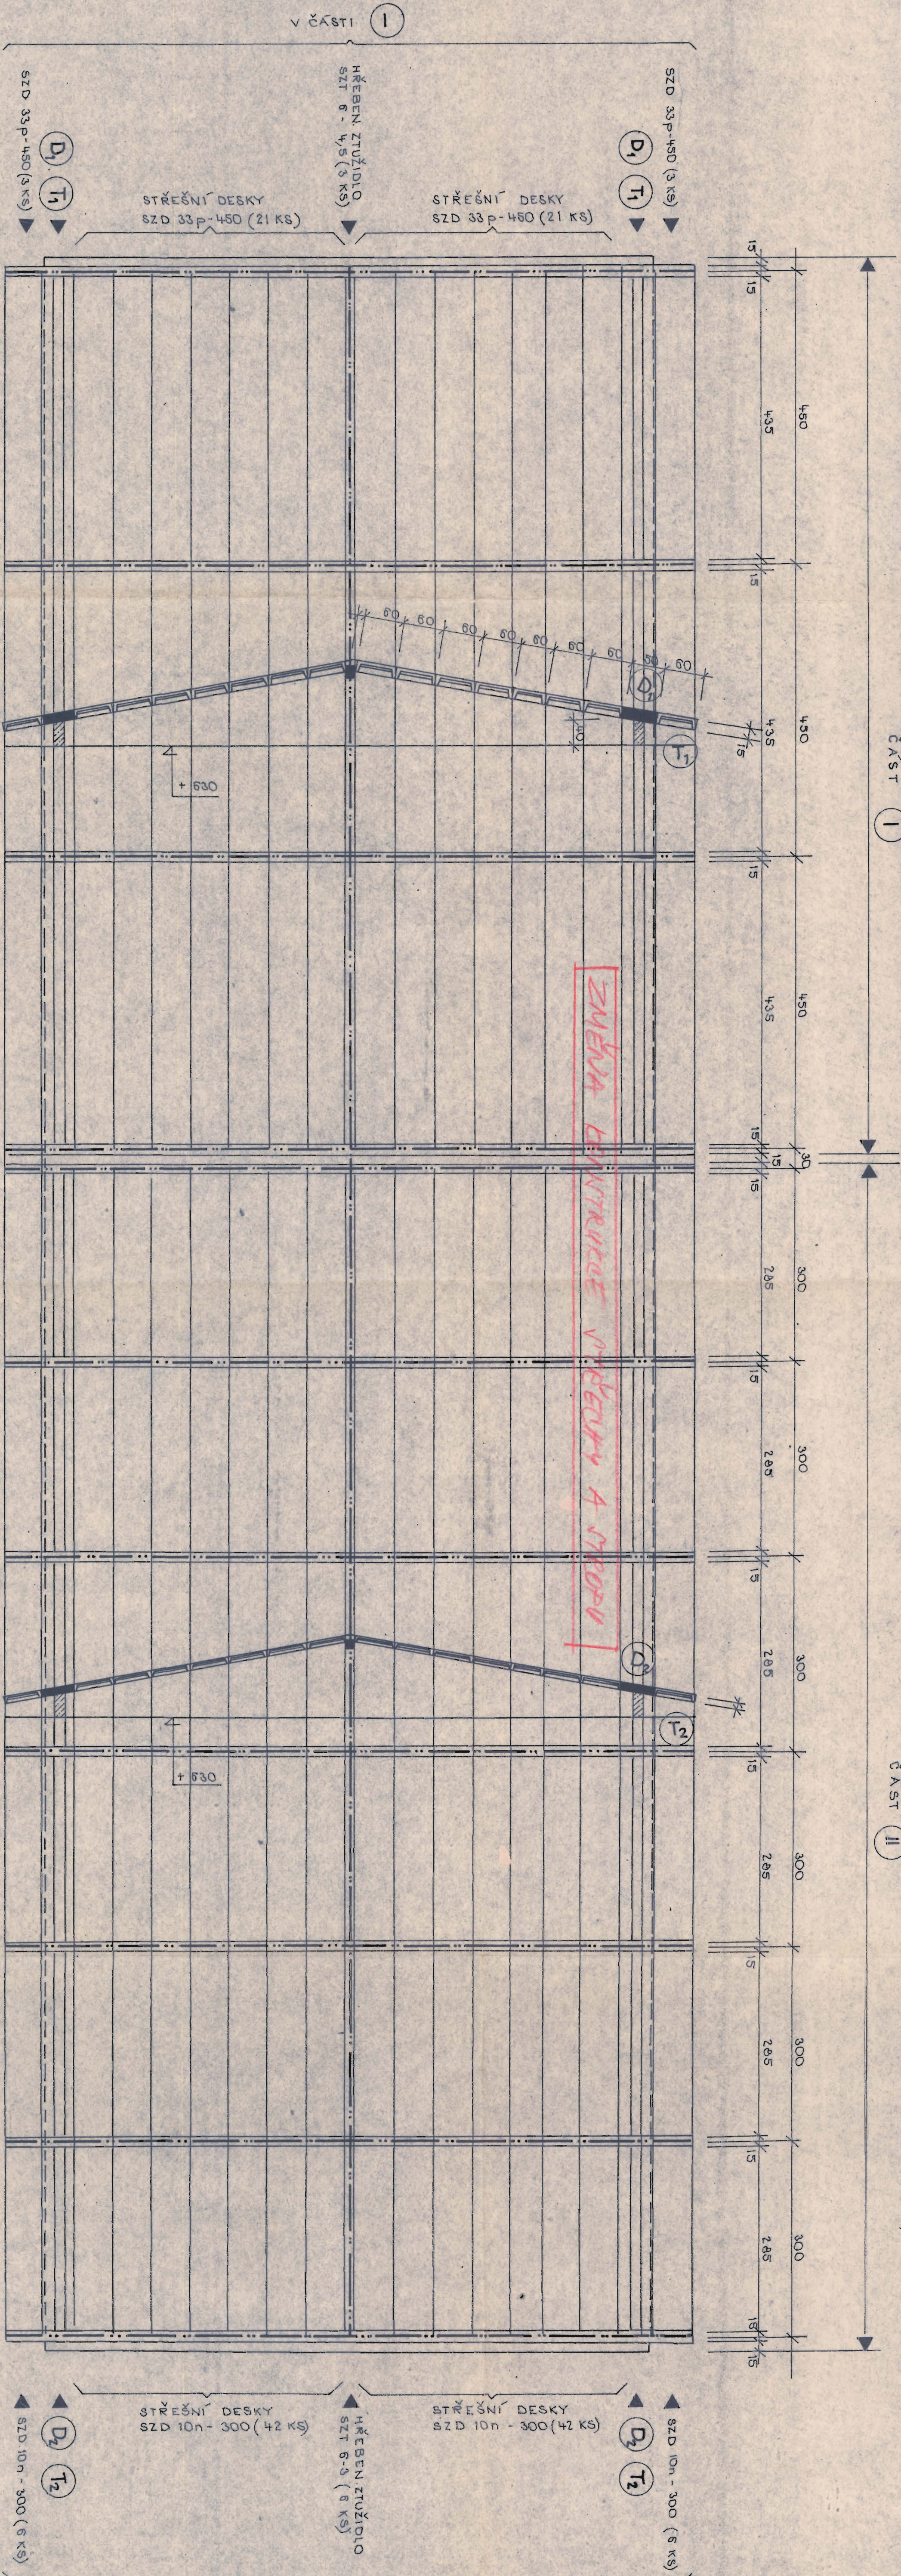

VÝPIS MONTOVANÝCH PRVKŮ :

STŘEŠNÍ VÁZNIK ŽB. SEDLOVÝ	SZP 17-9U	11 KS
HŘEBENOVÉ ZTUŽIDLO	SZT 6-4/5	3 KS
BITO	SZT 6-3	6 KS
STŘEŠNÍ DESKY	SZD 33P-450	48 KS
BITO	SZD 10n-300	96 KS

MONOLIT. ZTUŽIDLO NAD PODPOROU : (1:10)
Z BETONU PROSTŘHO BII (B170)

T ₁	DĚLKA 435 CM, 6 KS
T ₂	DĚLKA 285 CM, 12 KS

DOBETONÁVKY (D₁) (D₂):
BETON BII (B170)
OCEL 10 335

ZODP. PROJEKT	VERBAVOVAL	KRESLIL	KONTROLOVAL
ING. J. J. R. SLAŠP	HOLOMKOVÁ	ING. PROKOP	ING. PROKOP
KRAJ. VÝHODNOSTNÍ	INV. TURNOV		
INVESTOR: POJODI LABE H. KONV. SEHILY			
SKLADY TURNOV			
OBJ. Č. 1 - PROVOZNÍ BUDOVA			
VÝKRES TVARU A SKLADBY STŘECHA			
FORMÁT A4	BRZENÍ	1:50	1:50
DATA	BRZENÍ	1:50	1:50
ZAKLONĚNÍ	05.3551.0	1:50	1:50
ARČNÍ ÚSLO	1:50	1:50	1:50
HEŘTKO	1:50	1:50	1:50
CI.23-1.3			

Projevit dle přílohy
10.11.1980.
Převzaté z přílohy
10.11.1980.
10.11.1980.
10.11.1980.