



# Střekov na Labi

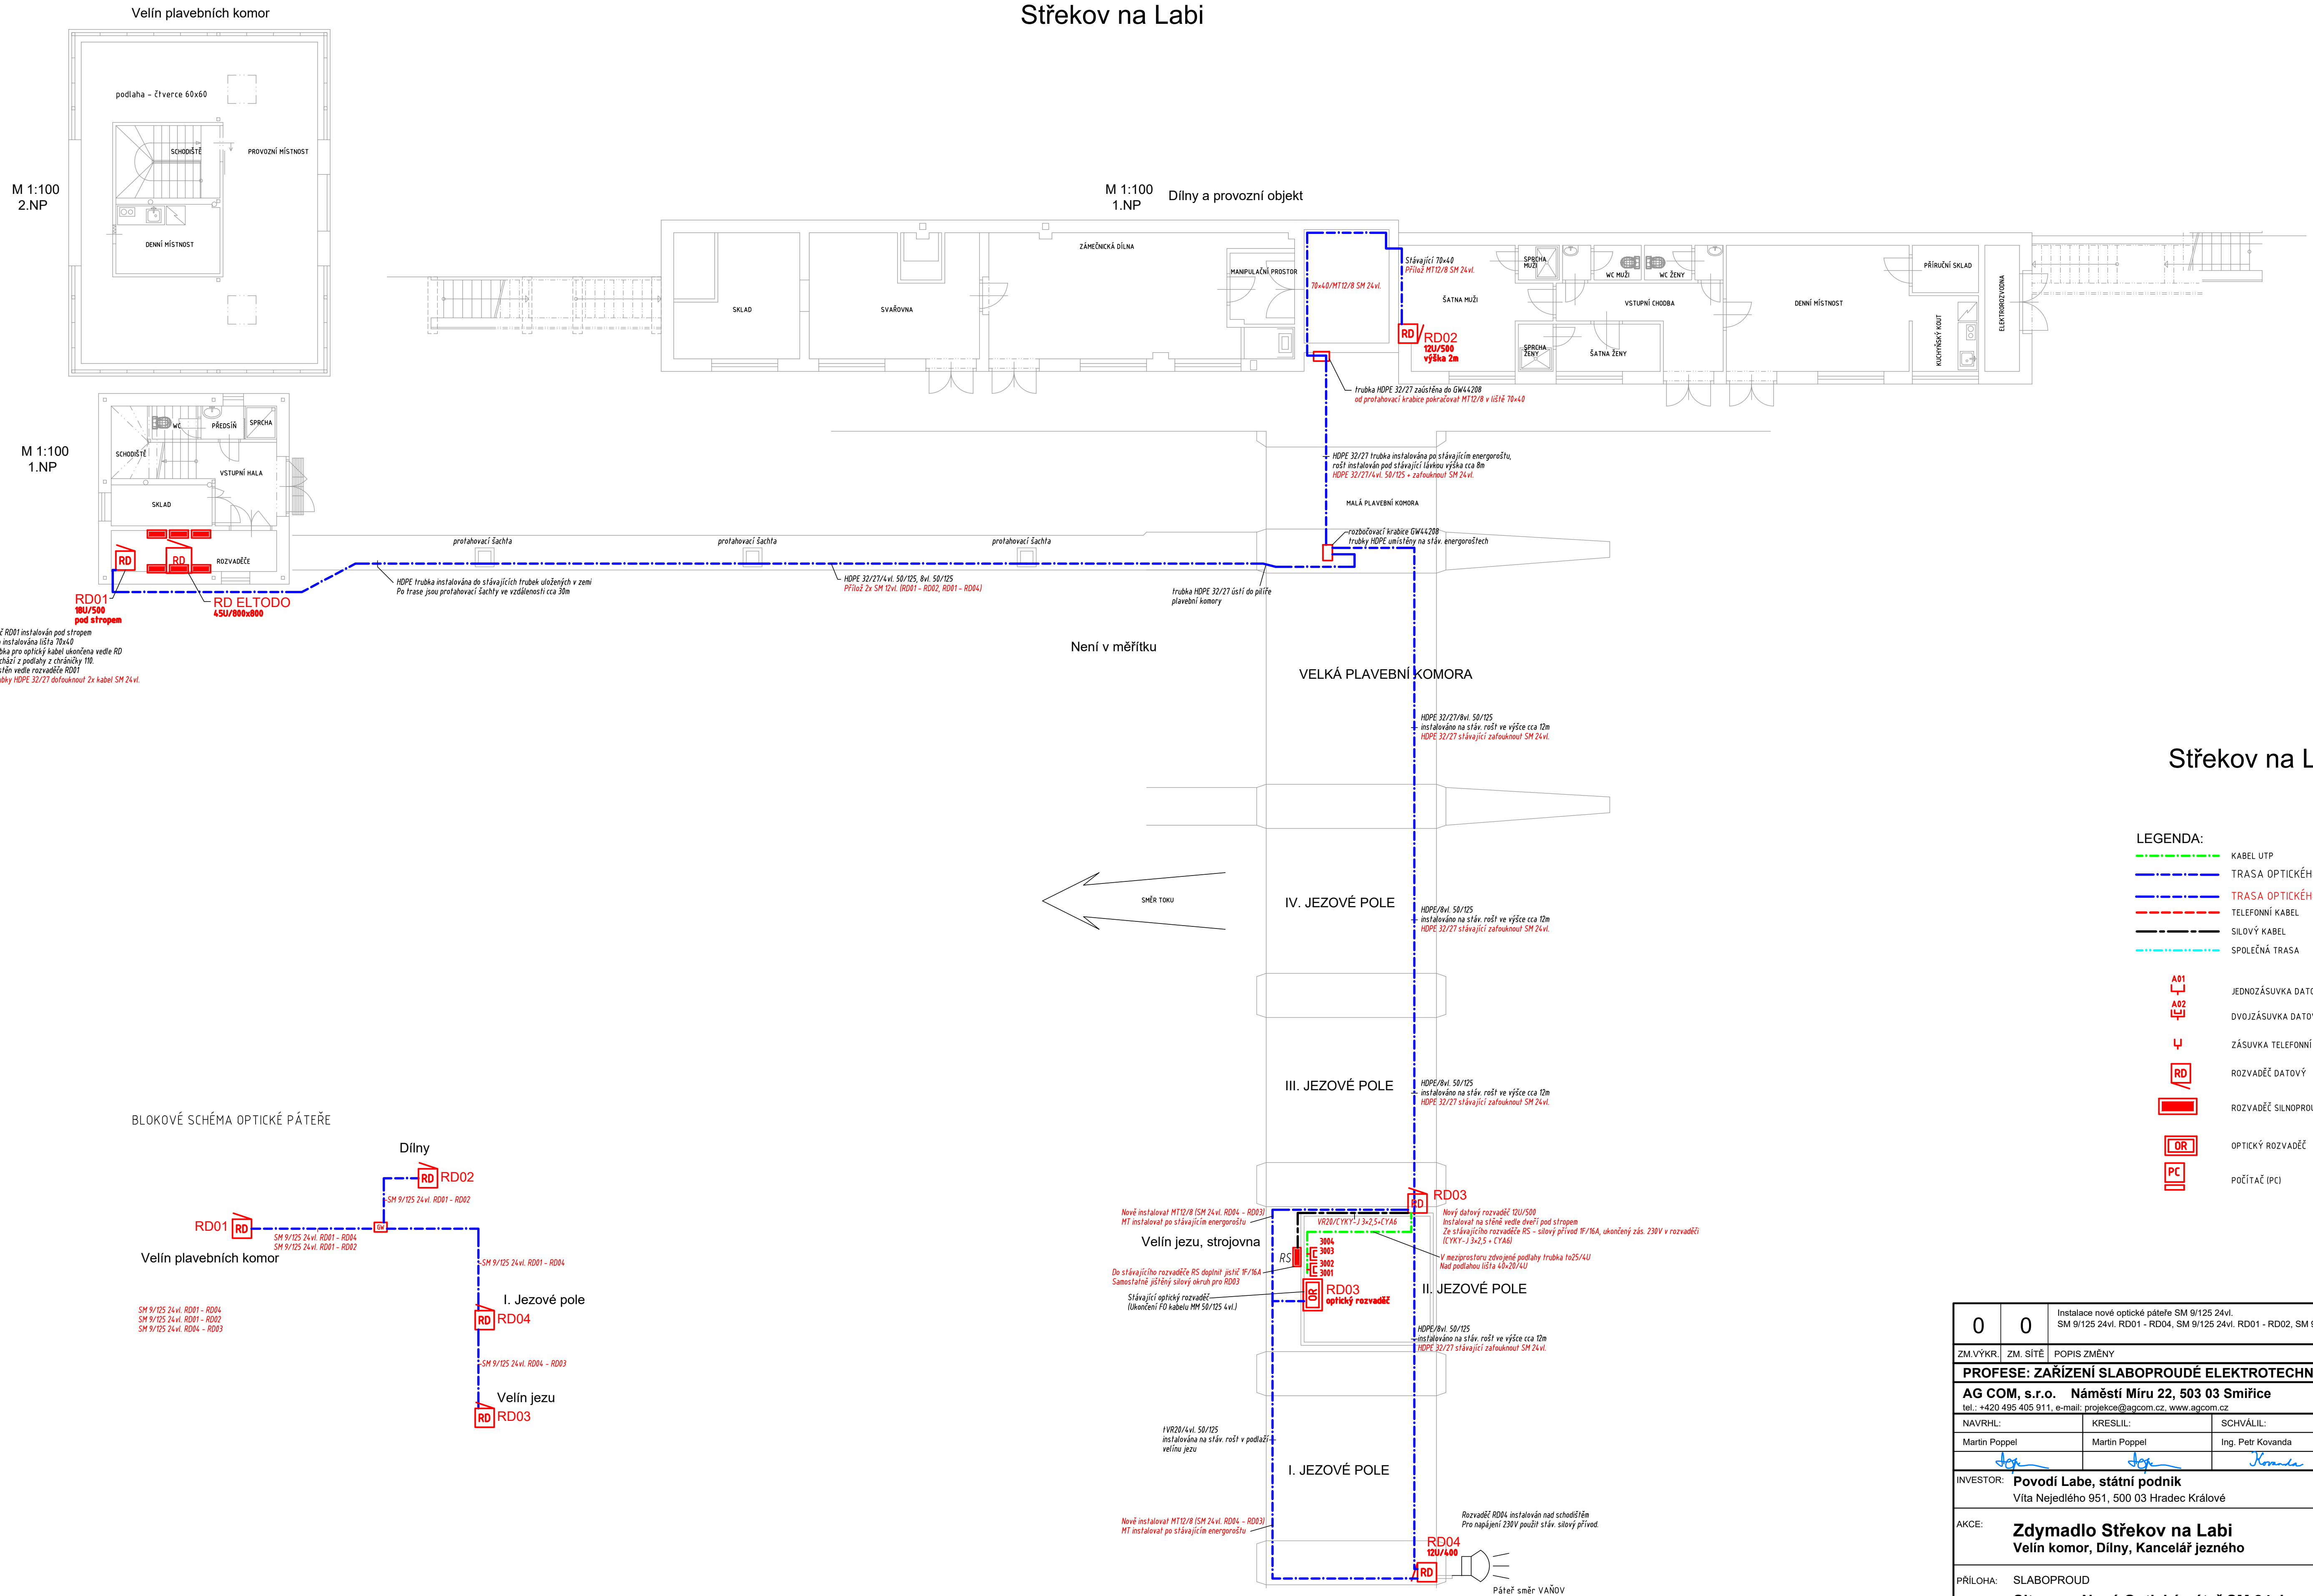

0	0	Instalace nové optické páteře SM 9/125 24vL SM 9/125 24vL RD01 - RD04, SM 9/125 24vL RD01 - RD02, SM 9/125 24vL RD04 - RD03.		ZS_2201171
ZM.VÝKŘ.		ZM. SÍTĚ		POVODNÍ DOK.
<b>PROFESE: ZAŘÍZENÍ SLABOPROUDÉ ELEKTROTECHNIKY</b>				
<b>AG COM, s.r.o. Náměstí Míru 22, 503 03 Smiřice</b> tel.: +420 495 405 911, e-mail: projekte@agcom.cz, www.agcom.cz			 Náměstí Míru 22, 503 03 Smiřice tel.: 495 405 911 e-mail: projekte@agcom.cz	
NAVRHL:		KRESLIL:	SCHVALIL:	
Martin Poppel		Martin Poppel	Ing. Petr Kovanda	
				
INVESTOR: <b>Povodí Labe, státní podnik</b> Vita Nejedlého 951, 500 03 Hradec Králové			DRUH DOKUM.:	RDS
<b>AKCE: Zdymadlo Střekov na Labi</b> <b>Velín komor, Dílny, Kancelář jezného</b>			ČÍSLO ZAKÁZKY:	ZS_2201171
			DATUM:	6/2022
			MĚŘÍTKO:	N
			POČET FORMÁTŮ:	8x A4
PŘÍLOHA: SLABOPROUD	ČÍSLO PŘÍLOH:			
<b>Situace - Nová Optická páteř SM 24vL.</b>			<b>SL01</b>	
ARCHIV:	S_02002		220117101_400.dwg	