

ČÍSLO PF

LEVÝ BŘEH

PRÁVÝ BŘEH

DNO KORYTA


SROVNÁVACÍ ROVINA

STANIČENÍ V KM

STANIČENÍ V M


SPÁD NA DÉLKU [m]

CELKOVÁ DÉLKA [m]

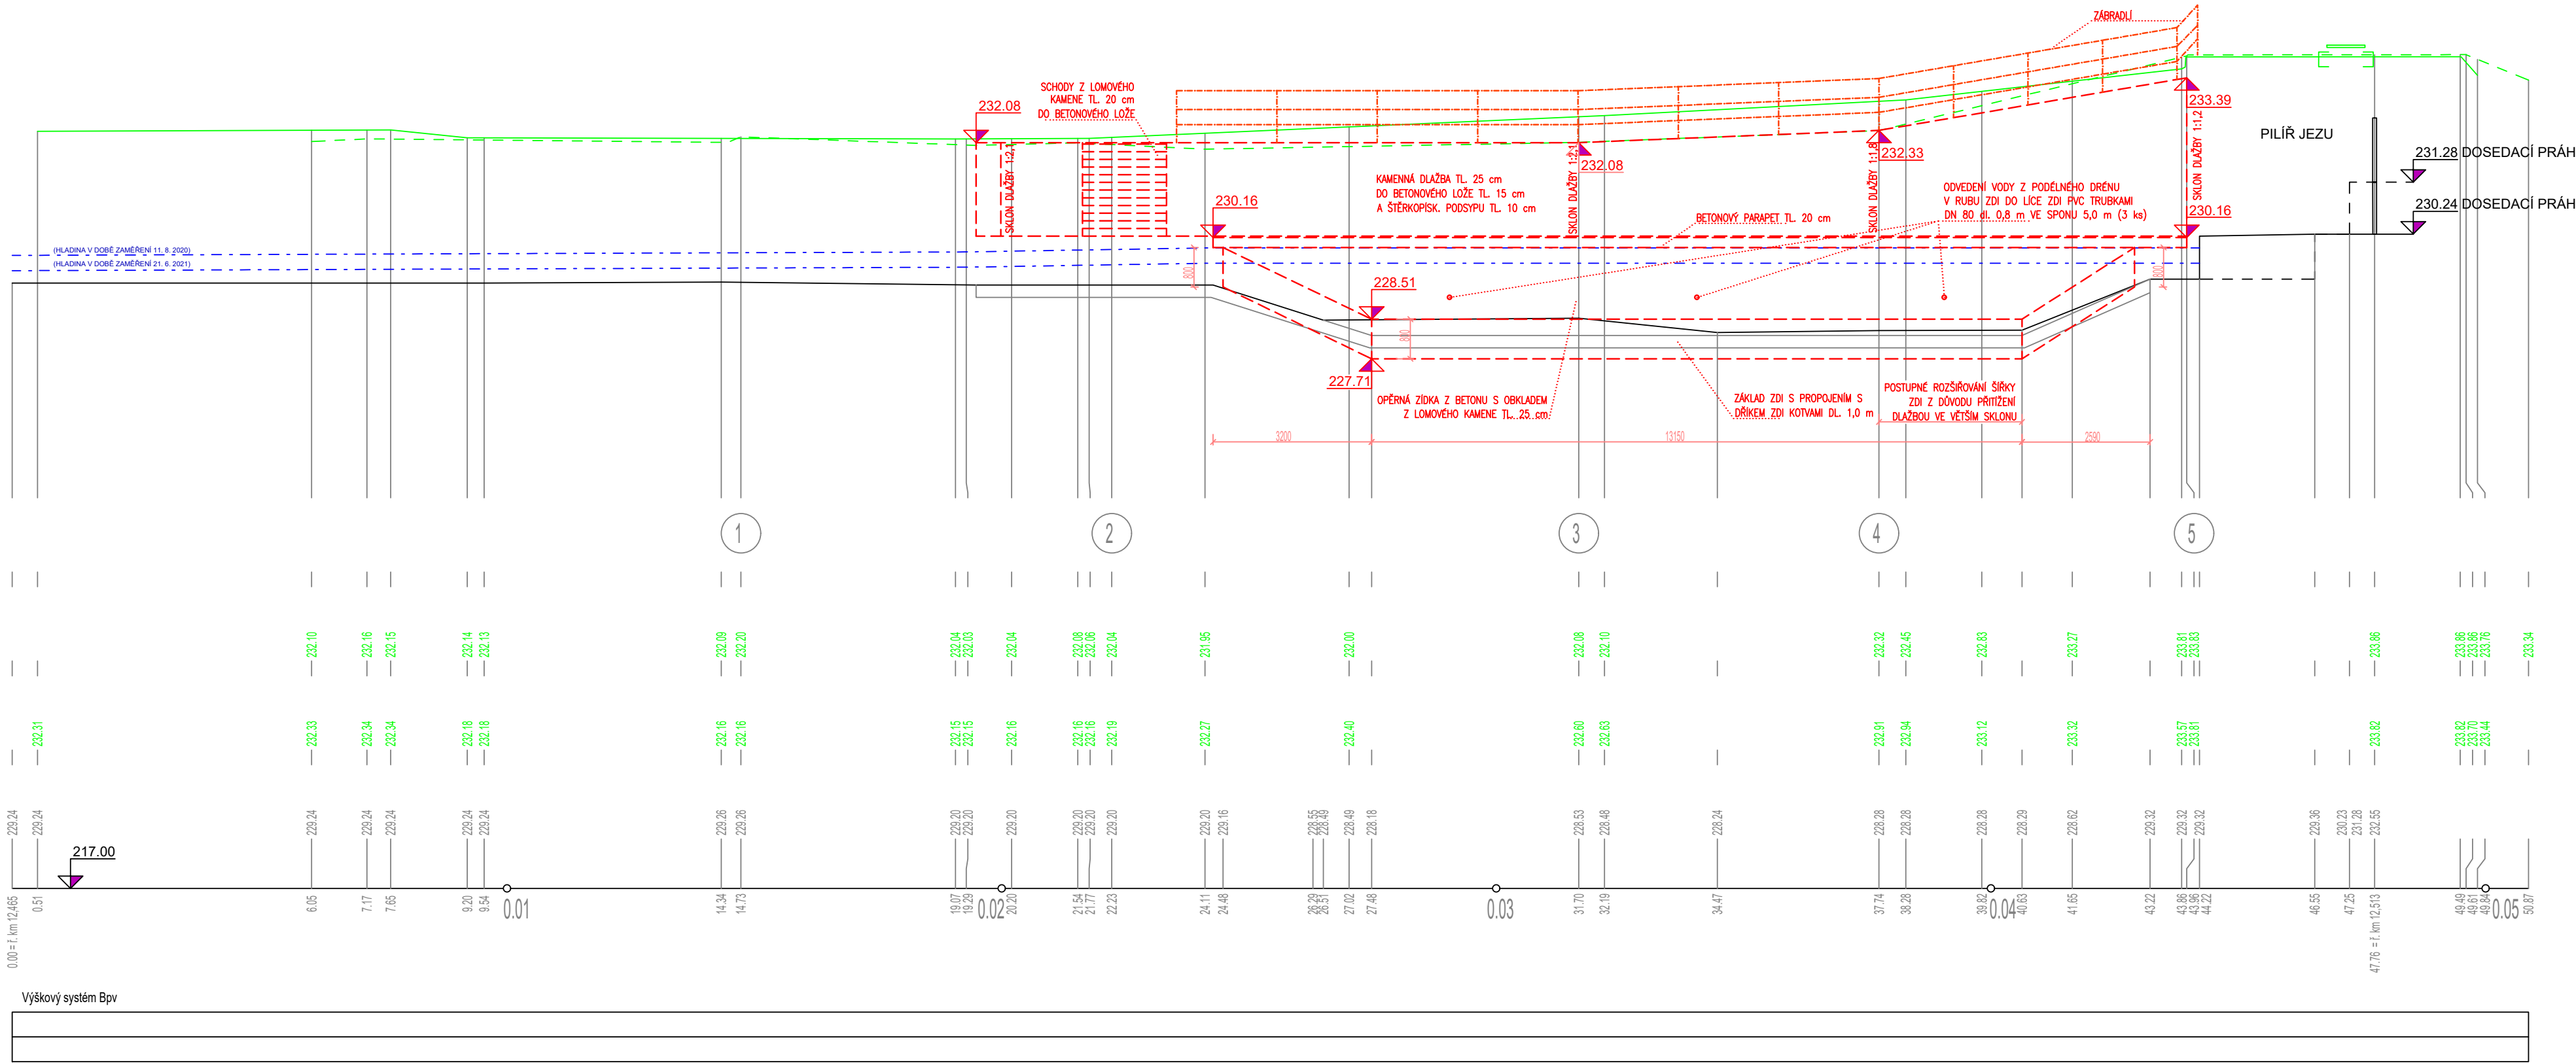

VÝŠKOVÝ SYSTÉM BALT PO VYROVNÁNÍ
SOUŘADNÝ SYSTÉM JTSK

FORMÁT 4 A4

Ved. odd. proj.	Ing. Petr VÁVRA	Autor. ing.	Ing. Petr VÁVRA	 <div>Povodí Labe, státní podnik Vita Nejedlého 951/8 Slezské Předměstí 500 03 Hradec Králové</div>			
Zodp. proj.	Ing. Miroslava RAKOVÁ	Kreslil	Ing. Miroslava RAKOVÁ				
Kraj:	Pardubický	Obec:	Moravany				
K.Ú.: Platěnice							
Investor: Povodí Labe, státní podnik				POVODÍ LABE			
Název akce:							
<div>VD Platěnice, oprava zdi v podjezí</div>							
Datum				leden 2022			
				Stupeň			
Pořadové číslo				3611			
				Číslo stavby 122200037			
Příloha:				Měřítko		D.4	
				1 : 100/100			
Podélný řez							