

POVODÍ LABE, státní podnik

ZÁMĚR OPRAVY

Zminka, Hostovice, odstranění nánosů a nežádoucích dřevin, ř. km 5,300 – 7,600



Zpracoval:	Ing. Petr Svatoš referent inženýrských činností dne: 16. 8. 2022	Podpis 
Schválil:	Ing. Petr Michalovich ředitel závodu Pardubice dne: 7. 9. 2022	Podpis 
Schváleno Dokumentáč ní komisí:	dne: 21. 9. 2022 číslo zápisu: 7/2022	Tajemník Dokumentační komise Podpis 

a) identifikační údaje o plánované stavbě v členění:

název stavby – tok, název	Zminka, Hostovice, odstranění nánosů a nežádoucích dřevin, ř. km 5,300 – 7,600
místo, případně ř. km, k. ú.	Náhon Zminka, ř. km 5,300 – 7,600
Inventární číslo DM	9051002695
identifikátor ISYPO	400071172

b) Odůvodnění účelnosti veřejné zakázky:

- Popis potřeb, které mají být splněním veřejné zakázky naplněny (důvod, proč je akce připravována).

Kanál Zminka (též Dvakačovický kanál), který odebírá vodu z Novohradky u Dvakačovic a přivádí ji po 11,5 km do Loučné u Sezemic, byl vybudován už v roce 1567.

Jeho trasa byla důmyslně projektována, tak aby i bez zdymadel dokázal překonat zvýšené rozvodí mezi Chrudimkou a Loučnou, zejména kopec u Zminného. Od začátku u Dvakačovic je Zminka vedena po vrstevnici a nad Hostovicemi je její koryto až 4 m nad okolním terénem utvářeným meandry řeky Chrudimky právě proto, aby neztratila výšku a dokázala překonat předěl u Zminného.

Kanálem byly v minulosti napájeny rybníky Staročernský, Strýček a Spojil, na jejichž místě dnes stojí vsi Staročernsko a Spojil. Přivedená voda poháněla také tři mlýny.

Řešený úsek toku se nachází mezi obcí Hostovice (most na komunikaci č. III/355 v Hostovicích) a křížení náhonu Zminka se železniční tratí v ř. km 5,300.

V řešeném úseku bylo provedeno zaměření sedmi reprezentativních příčných profilů pro účely orientačního stanovení množství nánosů (viz příloha č. 2). U profilu č. 1 v ř. km 7,600 bylo zaměřeno 2,5 m², u profilu č. 2 v ř. km 7,250 bylo zaměřeno 2,05 m², u profilu č. 3 v ř. km 6,900 bylo zaměřeno 1,79 m², u profilu č. 4 v ř. km 6,790 bylo zaměřeno 0,5 m², u profilu č. 5 v ř. km 6,000 bylo zaměřeno 0,7 m², u profilu č. 6 v ř. km 5,400 bylo zaměřeno 1,44 m², u profilu č. 7 v ř. km 5,280 bylo zaměřeno 2,28 m². Celkové orientační množství sedimentu bylo stanoveno jako průměr z výše uvedených profilů vynásobených délkou úseku ~ 2 933 m³, což odpovídá cca 1,28 m³/bm nánosů.

Náhon je rovněž místy zarostlý náletovými dřevinami, která bude zapotřebí odstranit.

Odtěžením nánosů a odstraněním nežádoucích dřevin v průtočném profilu, bude koryto toku uvedeno do řádného technického stavu a budou tak splněny povinnosti správce toku vyplývající ze zákona č. 254/2001 Sb. v platném znění a prováděcí vyhlášky k tomuto zákonu. Provedením údržby koryta bude eliminováno riziko rozlivu vod a vzniku škod na přilehlých pozemcích a bude zachována funkce toku, který byl vybudován jako náhon.

- Popis předmětu veřejné zakázky (stávající stav, cíl).

Předmětem veřejné zakázky je údržba koryta vodního toku Zminka, spočívající v odtěžení nánosů, opravě koryta a odstraněním nežádoucích dřevin. Koryto vodního toku je upravené, zemní s jílovým těsněním a lokálně vyvýšené/nasedlané nad okolní terén.

Výše uvedené jílové těsnění nesmí být při odstraňování nánosů porušeno!

S ohledem na rozsah prací bude na akci zpracována jednostupňová projektová dokumentace v detailu rozpracování pro provedení stavby. Zpracovatel projektové dokumentace zajistí veškeré přístupy, projednání dokumentace s dotčenými orgány státní správy a správci inženýrských sítí, geodetické a průzkumné práce.

Projektová dokumentace bude rovněž řešit, jak bude naloženo s odtěženými nánosy a to na základě analýzy odebraných vzorků. Rozbor vzorků zajistí Povodí Labe, státní podnik a poskytne zpracovateli projektové dokumentace.

Prohlídku in situ a zaměření příčných profilů provedla technická skupina ve složení: Ing. Petr Svatoš, Ing. Vítězslav Marek, dne 3. 8. 2022.

- Popis vzájemného vztahu předmětu veřejné zakázky a potřeb zadavatele - popis do jaké míry přispěje realizace veřejné zakázky k naplnění potřeb zadavatele.

Předmět veřejné zakázky je v souladu s povinnostmi správce toku vyplývající ze zákona č. 254/2001 Sb. v platném znění a prováděcí vyhlášky k tomuto zákonu.

- **Rizika nerealizace veřejné zakázky, snížení kvality plnění, vynaložení dalších finančních nákladů.**

V případě, že nedojde k odtěžení naplavených nánosů nelze při zvýšených průtocích vyloučit rozlití vod mimo koryto a s tím spojené ohrožení majetku třetích subjektů. Na naplaveném sedimentu bude docházet k náletu dřevin a průtočná kapacita vodního toku, který slouží jako náhon, se bude nadále snižovat.

- **Popis variant naplnění potřeb a zdůvodnění zvolené alternativy veřejné zakázky (odůvodnění, proč není možné dosáhnout cíle vlastními silami).**

Z kapacitních důvodů preferujeme odtěžení sedimentu prostřednictvím dodavatele, který vzejde z výběrového řízení.

- **Předpokládaný termín splnění veřejné zakázky**

- Schválení záměru opravy 2022

- Zpracování projektové dokumentace 2023

- Realizace 2024-2025 (uvažujeme realizovat jako přechodovou akci)

- **Výsledek hodnocení VH majetku dle OS 14/2018 v platném znění, který se provádí vždy v rámci přípravy vlastního záměru veškerých stavebních akcí oprav nebo rekonstrukcí liniového majetku (úpravy toků)**

Viz příloha č. 6.

c) **kvalifikovaný propočet nákladů na realizaci stavby s uvedením způsobu stanovení těchto nákladů, v relevantních případech vč. odhadu návratnosti investice (např. MVE),**

Předpokládané náklady na zpracování projektové dokumentace jsou stanoveny na základě znalosti cen již zpracovaných projektových dokumentací na práce obdobného rozsahu a jsou uvažovány ve výši **200 000,- Kč bez DPH**.

Cena vlastní realizace je stanovena na základě orientačně zjištěného množství nánosů ve výši 2.933 m³ a aktuální cenou na likvidaci 1m³ nánosů zjištěnou na základě ceníku ÚRS v cenové úrovni II/2022, kterou uvažujeme ve výši 1630 Kč/m³ viz níže uvedená cenová analýza. Předpokládáme uložení na ZPF, v případě, že analýzou vzorků bude vyloučeno uložení na ZPF, pak uvažujeme o uložení na skládce Tuněchody). Předpokládaná hodnota tedy vychází na 4 780 790,- Kč bez DPH. (2933m³ x 1630 Kč/m³), odstranění sedimentů + náklady na odstranění nežádoucích dřevin a VON 200 000 Kč bez DPH, tj. celkem **4 970 790,- Kč bez DPH**. Nedomníváme se, že bude zásadní finanční rozdíl mezi uložení na ZPF a na skládce Tuněchody.

Přesnější odhad nákladů na realizaci bude stanoven na základě oceněného soupisu prací, který bude zpracován na základě projektové dokumentace.

Cenová analýza - odtěžení 1m³ nánosů s využitím ceníku ÚRS II/2022

Čištění otevřených koryt vodotečí strojně s přehozením rozpojeného nánosů do 3 m nebo s naložením na dopravní prostředek při šířce původního dna do 5 m a hloubce koryta do 2,5 m v hornině třídy těžitelnosti I skupiny 3	740,84 Kč
Vodorovné přemístění výkopku nebo sypaniny po suchu na obvyklém dopravním prostředku, bez naložení výkopku, avšak se složením bez rozhrnutí z horniny třídy těžitelnosti I skupiny 1 až 3 na vzdálenost do 20 m	20,39 Kč
Vodorovné přemístění výkopku nebo sypaniny po suchu na obvyklém dopravním prostředku, bez naložení výkopku, avšak se složením bez rozhrnutí z horniny třídy těžitelnosti I skupiny 1 až 3 na vzdálenost přes 20 do 50 m	23,59 Kč
Vodorovné přemístění výkopku nebo sypaniny po suchu na obvyklém dopravním prostředku, bez naložení výkopku, avšak se složením bez rozhrnutí z horniny třídy těžitelnosti I skupiny 1 až 3 na vzdálenost přes 9 000 do 10 000 m	344,24 Kč
Vodorovné přemístění výkopku nebo sypaniny po suchu na obvyklém dopravním prostředku, bez naložení výkopku, avšak se složením bez rozhrnutí z horniny třídy těžitelnosti I skupiny 1 až 3 na vzdálenost Příplatek k ceně za každých dalších i započatých 1 000 m	135,18 Kč
Nakládání, skládání a překládání neulehlého výkopku nebo sypaniny strojně nakládání, množství do 100 m ³ , z horniny třídy těžitelnosti I, skupiny 1 až 3	164,98 Kč
Poplatek za uložení stavebního odpadu na recyklační skládce (skládkovné) zeminy a kamení zaříděného do Katalogu odpadů pod kódem 17 05 04 (převzato z ceníku skládky Tuněchody	200,00 Kč
cena za 1m³	1 629,22 Kč

- d) požadavky na celkové urbanistické a architektonické řešení stavby a požadavky na stavebně technické řešení stavby, na tepelně technické vlastnosti stavebních konstrukcí, odolnost a zabezpečení z hlediska požární a civilní ochrany, souhrnné požadavky na plochy a prostory apod.,**

Koryto vodního toku je upravené (místy nasedlané nad terén) – zemní koryto s jílovým těsněním. Toto jílové těsnění nesmí být při odstraňování nánosů porušeno mechanizací.

- e) územně technické podmínky pro přípravu území, včetně napojení na rozvodné a komunikační sítě a kanalizaci, rozsah a způsob zabezpečení přeložek sítí, napojení na dopravní infrastrukturu, vliv stavby, provozu nebo výroby na životní prostředí, zábor zemědělského a lesního půdního fondu apod.,**

Před zahájením prací dojde k vytyčení inženýrských sítí. V případě dotčení ochranného pásma inž. sítí, je zhotovitel povinen respektovat podmínky uvedené ve vyjádření těchto subjektů a je povinen je zahrnout do nákladů stavby. Předpokládá se, že stavební práce si nevyžádají jejich přeložení. Vlastní práce budou probíhat v korytě toku. Příjezd k místu stavby je po místních komunikacích a přilehlých polích. Předpokládá se realizace stavebních prací v době vhodných klimatických podmínek. Zhotovitel vypracuje povodňový a havarijný plán. V době zpracování tohoto záměru byl současně zadán odběr pro účely analýzy sedimentu. Výsledky analýzy budou následně poskytnuty jako součást zadávací dokumentace při výběru zhotovitele.

- f) údaje o výskytu chráněných území (CHKO, NP, NPP, PP, PR, Natura, EVL apod.) event. O chráněných druzích rostlin a živočichů a o jiných způsobech ochrany (kulturní památka, technická památka apod.)**

Daná lokalita se nenachází v žádném z výše uvedených chráněných území.

- g) v relevantních případech vyjádření, že zamýšlená investice nebo oprava není v rozporu se závazným Plánem dílčích povodí,**

Tato akce není v rozporu s opatřením dle Plánu dílčích povodí.

- h) majetkoprávní vztahy:**

- listiny, prokazující vlastnické právo ke stavbě (smlouva prokazující nabytí majetku, kolaudační rozhodnutí nebo kolaudační souhlas)

Tyto dokumenty nejsou k dispozici.

- dokumentace skutečného provedení nebo pasport stavby (nebo jiná dostupná dokumentace stavby)

Tyto dokumenty nejsou k dispozici.

- geodetické zaměření skutečného provedení stavby nebo geometrický plán pro vyznačení vodního díla (je-li k dispozici)

Tyto dokumenty nejsou k dispozici.

- aktuální stav dotčených pozemků (doložené snímkem pozemkové mapy a výpisem z katastru nemovitostí)

odstranění nánosů bude realizováno na níže uvedených pozemcích, informace o pozemcích jsou obsaženy v příloze č. 3.

Parcelní číslo	k. ú.	Druh pozemku	vlastník
595/2	Hostovice	Koryto vodního toku umělé	Povodí Labe, státní podnik
1306	Hostovice	Koryto vodního toku umělé	Povodí Labe, státní podnik
1243	Hostovice	ostatní plocha	Statutární město Pardubice, Pernštýnské náměstí 1, Pardubice-Staré Město, 53002 Pardubice

- i) požadavky na zabezpečení budoucího provozu (užívání) stavby energiemi, vodou, pracovníky apod. a předpokládanou výši finančních potřeb jak provozu, tak i reprodukce pořízeného majetku a zdroje jejich úhrady v roce následujícím po roce uvedení stavby do provozu,

Po provedení akce se nepředpokládá vynaložení dalších prostředků.

- j) v relevantních případech upozornění na nutnost zajištění povolení mimořádné manipulace pro realizaci stavby,

Viz příloha č. 7 - veřejná vyhláška - Rozhodnutí o nakládání s povrchovými vodami, č. j. OŽP/VH/1027-3/2006/ Do-950 k jinému nakládání s povrchovými vodami spočívající v převodu vody z nadjezí pevného jezu Dvakačovice do náhonu Zmínka, které vydal Městský úřad Chrudim dne 31. 5. 2006.

- k) výkresy a schémata určená správcem programu (u akcí, které je možno hradit z prostředků dotačních programů),

Akce nebude hrazena z prostředků dotačních titulů

- l) rozdělení stavby na stavební objekty a provozní soubory s určením u každého z nich jednotlivě zda jde o opravu či investici (včetně uvedení DHM v relevantních případech). Současně musí rozdělení na stavební objekty a provozní soubory korespondovat s rozdělením ve stávající evidenci DHM (v případě investic s předpokládaným vznikem nových DHM pak musí záměr obsahovat i návrh rozdělení stavebních objektů a provozních souborů pro budoucí zařazení do DHM),

SO 01 - odtěžení nánosů

SO 02 - odstranění nežádoucích dřevin

VON

- m) rozhodující projektované parametry ve tvaru (u akcí, které je možno hradit z prostředků dotačních programů) :

U této akce se nepředpokládá hrazení z prostředků dotačních titulů

Název parametru	měrná jednotka	hodnota parametru
Odstranění sedimentu	m ³	
Oprava opevnění	m ²	

Přílohy:

P1 Situace

P2 Příčné profily


P3 Informace o pozemcích

P4 Hodnocení VH majetku dle OS 14/2018

P5 Veřejná vyhláška - Rozhodnutí o nakládání s povrchovými vodami


P6 Fotodokumentace

P7 Povolení o nakládání s vodami

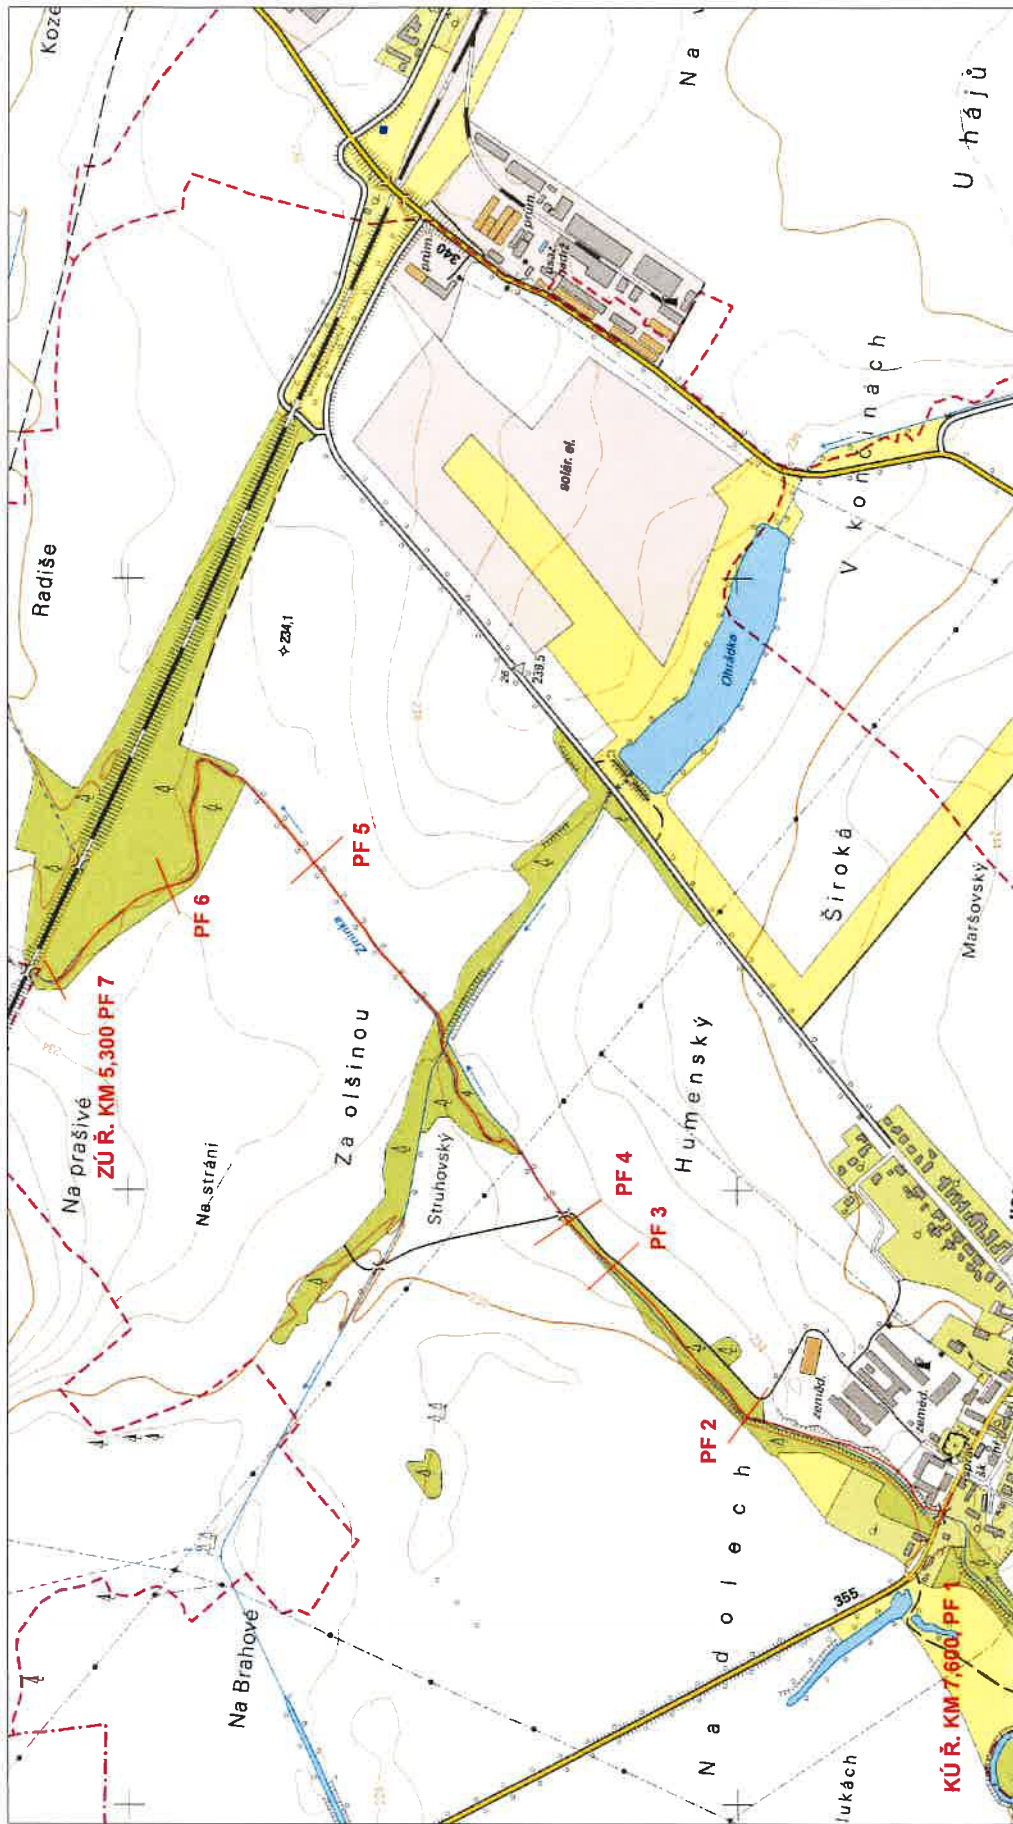


 POVODÍ LABE FORMÁT A3 DATUM 10/2022	KONTROLOVAL Ing. Ivan Princ	
	VYPRACOVAL Ing. Petr Svatoš	
STAVBA ZMINKA, HOSTOVICE, ODSTRANĚNÍ NÁNOSŮ A NEŽÁDOUCÍCH DŘEVIN, Ř. KM 5,300 - 7,600	MĚŘITKO 1 : 10 000	
	OBSAH SITUACE ŠIRŠÍCH VZTAHŮ	


PF1 - ř. km 7.600

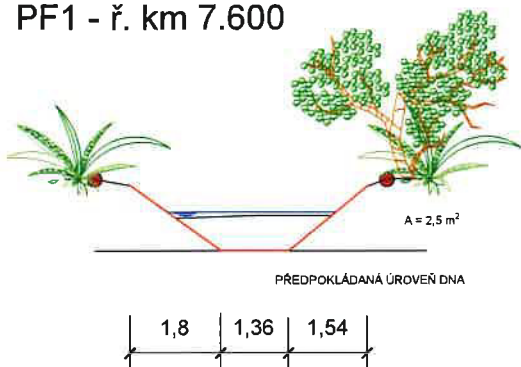


PF2 - ř. km 7.250

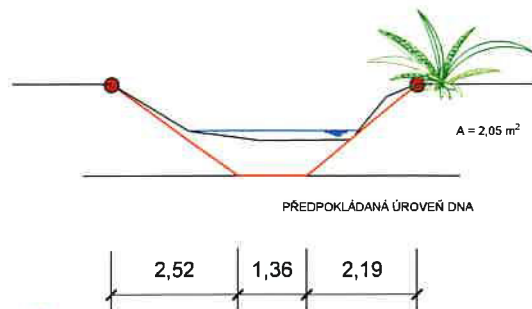


PF3 Ř. KM 6.900

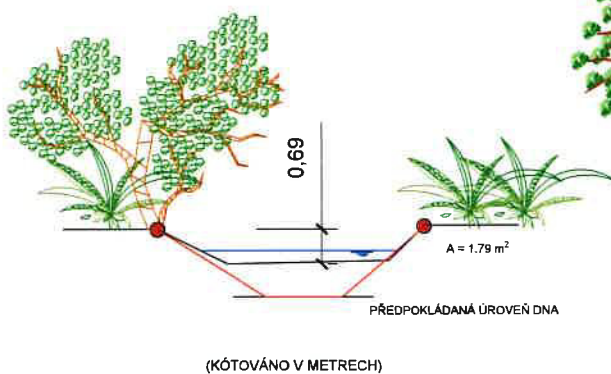


PF4 - ř. km 6.790

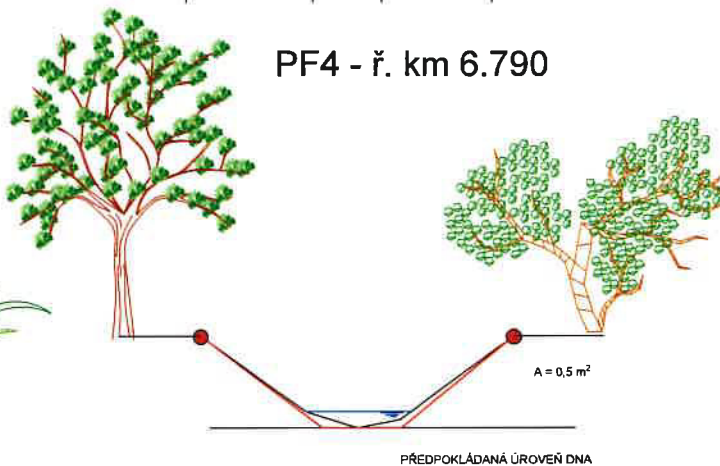


PF5 Ř. KM 6.000

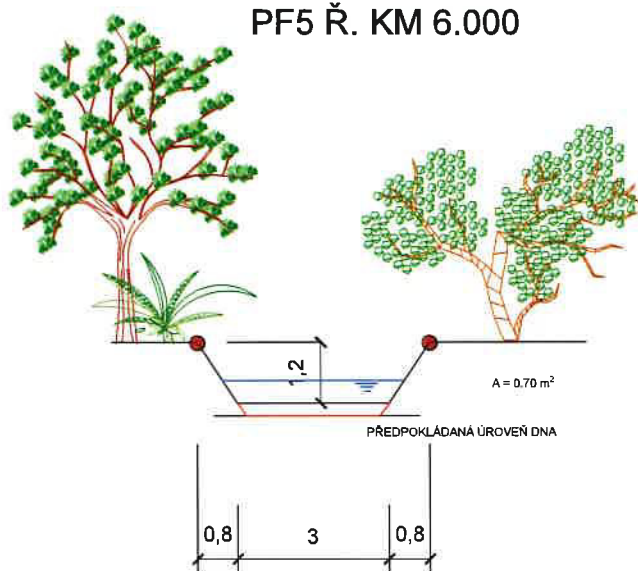

PF6 - ř. km 5.400

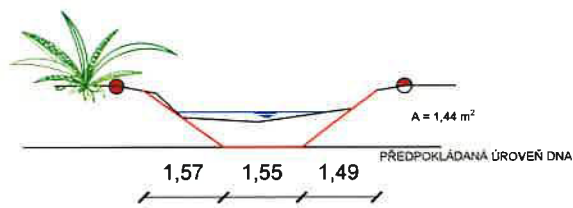

PF7 - ř. km 5.280

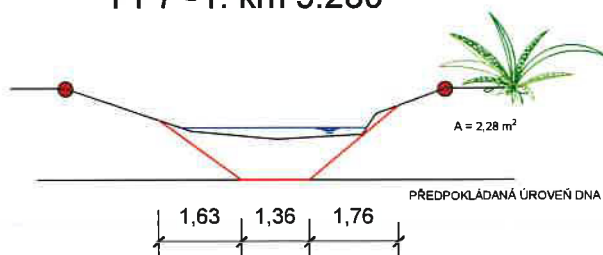


● BŘEHOVÁ HRANA
(KÓTOVÁNO V METRECH)

VYPRACOVAL	KONTRLOVAL	 POVODÍ LABE
Ing. Petr Svatoš	Ing. Ivan Princ	
STAVBA		FORMAT A3
ZMINKA, HOSTOVICE, ODSTRANĚNÍ NÁNOSŮ A NEŽÁDOUCÍCH DŘEVIN, Ř. KM 5,300 - 7,600		DATUM 09/2022
OBSAH		MĚŘÍTKO
PŘÍČNÉ ŘEZY		1 : 100

Informace o pozemku

Parcelní číslo:	595/2
Obec:	Pardubice [555134]
Katastrální území:	Hostovice u Pardubic [645991]
Číslo LV:	214
Výměra [m ²]:	834
Typ parcely:	Parcela katastru nemovitostí
Mapový list:	DKM
Určení výměry:	Graficky nebo v digitalizované mapě
Způsob využití:	koryto vodního toku umělé
Druh pozemku:	vodní plocha

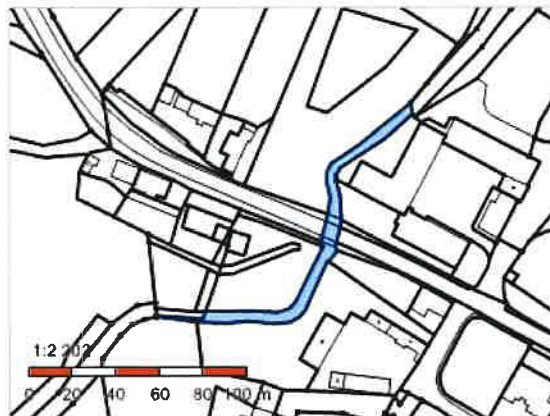

Vlastníci, jiní oprávnění

Vlastnické právo	Podíl
Česká republika	
Právo hospodařit s majetkem státu	Podíl
Povodí Labe, státní podnik, Víta Nejedlého 951/8, Slezské Předměstí, 50003 Hradec Králové	

Způsob ochrany nemovitosti

Nejsou evidovány žádné způsoby ochrany.

Seznam BPEJ

Parcela nemá evidované BPEJ.

Omezení vlastnického práva

Typ
Věcné břemeno (podle listiny)

Jiné zápisy

Nejsou evidovány žádné jiné zápisy.


- Řízení, v rámci kterých byl k nemovitosti zapsán cenový údaj

Nemovitost je v územním obvodu, kde státní správu katastru nemovitostí ČR vykonává [Katastrální úřad pro Pardubický kraj, Katastrální pracoviště Pardubice](#)

Zobrazené údaje mají informativní charakter. Platnost dat k 16.08.2022 13:00.

Informace o pozemku

Parcelní číslo:	1243
Obec:	Pardubice [555134]
Katastrální území:	Hostovice u Pardubic [645991]
Číslo LV:	118
Výměra [m ²]:	2120
Typ parcely:	Parcela katastru nemovitostí
Mapový list:	DKM
Určení výměry:	Ze souřadnic v S-JTSK
Způsob využití:	zeleň
Druh pozemku:	ostatní plocha

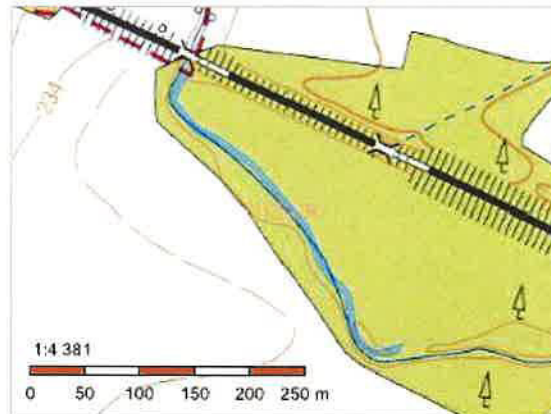

Vlastníci, jiní oprávnění

Vlastnické právo

Podíl

Statutární město Pardubice, Pernštýnské náměstí 1, Pardubice-Staré Město, 53002 Pardubice

Způsob ochrany nemovitosti

Nejsou evidovány žádné způsoby ochrany.

Seznam BPEJ

Parcela nemá evidované BPEJ.

Omezení vlastnického práva

Nejsou evidována žádná omezení.

Jiné zápisy

Nejsou evidovány žádné jiné zápisy.


➤ Řízení, v rámci kterých byl k nemovitosti zapsán cenový údaj

Nemovitost je v územním obvodu, kde státní správu katastru nemovitostí ČR vykonává [Katastrální úřad pro Pardubický kraj, Katastrální pracoviště Pardubice](#)

Zobrazené údaje mají informativní charakter. Platnost dat k 16.08.2022 13:00.

Informace o pozemku

Parcelní číslo:	1306
Obec:	Pardubice
Katastrální území:	Hostovice u Pardubic
Číslo LV:	214
Výměra [m²]:	16484
Typ parcely:	Parcela katastru nemovitostí
Mapový list:	
Určení výměry:	Ze souřadnic v S-JTSK
Způsob využití:	koryto vodního toku umělé
Druh pozemku:	vodní plocha

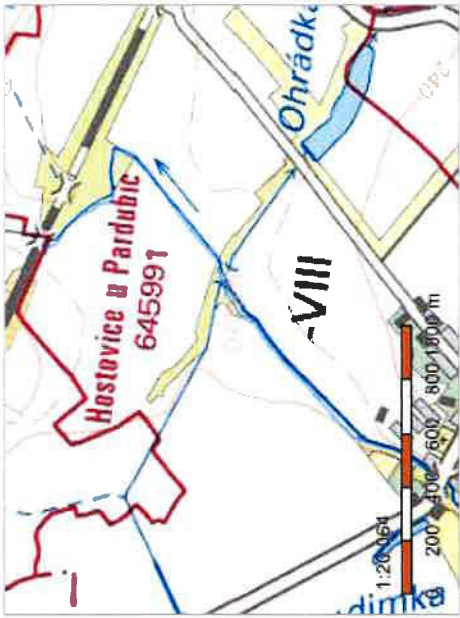

Vlastníci, jiní oprávnění

Vlastnické právo	Podíl
Česká republika	Podíl
Právo hospodařit s majetkem státu	
Povodí Labe, státní podnik, Víta Nejedlého 951/8, Slezské Předměstí, 50003 Hradec Králové	

Způsob ochrany nemovitosti

Nejsou evidovány žádné způsoby ochrany.

Seznam BPEJ

Parcela nemá evidované BPEJ.

Omezení vlastnického práva

Nejsou evidována žádná omezení.

Jiné zápisy

Nejsou evidovány žádné jiné zápisy.

📌 Řízení, v rámci kterých byl k nemovitosti zapsán cenový údaj

Nemovitost je v územním obvodu, kde státní správu katastru nemovitostí ČR vykonává [Katastrální úřad pro Pardubický kraj, Katastrální pracoviště Pardubice](#)

Zobrazené údaje mají informativní charakter. Platnost dat k 27.05.2022 09:00.

^{*)} při rozdělení na úseky se využijí nebo přidají další sloupce / při hodnocení celého majetku stačí jen první úsek

*) vyplňuje sa ID jevu dané stavby, popí. výčet všetkých ID jevu zodpovedajúcich hodnotenému majetku

***) výpis z prověření existence listin - jejich soupis včetně označení zdroje (archivní číslo)



Městský úřad Chrudim

Resselovo náměstí 77, 537 16 Chrudim

Odbor životního prostředí / oddělení vodního hospodářství

Adresa pracoviště: Pardubická 67, 537 16 Chrudim

Povodí Labe, státní podnik
HRADEC KRÁLOVÉ

Datum: 22.9.2006 č.ev.: 33030/2006

06/26149

TPC

7

04

Váš dopis ze dne: 21.3.2006
Vaše značka: TP/06/8126
Č. j.: OŽP/VH/1027-3/2006/Do-950
Ukl./skart. znak: 231.2/A10
Spisová zn.: OŽP/1027/2006
ČVE: A/503/2265
Vyřizuje: Ing. Martina Doležalová
Tel./fax: 469 657 336/469 657 240
E-mail: martina.dolezalova@chrudim-city.cz
Počet listů: 4
Počet listů příloh: 0

Toto rozhodnutí nabylo
právní moci dne 11. 9. 2006
v Chrudimi 20. 9. 2006

-4-



V Chrudimi dne: 31.5.2006

dle rozdělovníku

VEŘEJNÁ VYHLÁŠKA

ROZHODNUTÍ

Městský úřad Chrudim, Odbor životního prostředí, oddělení vodního hospodářství, jako věcně příslušný vodoprávní úřad podle ustanovení § 104 odst. 2 písm. c) a ustanovení § 106 zákona č. 254/2001 Sb., o vodách a o změně některých zákonů (vodní zákon), ve znění pozdějších předpisů, a místně příslušný správní úřad podle ustanovení § 11 odst. 1) písm. b) zákona č. 500/2004 Sb., správní řád, ve znění pozdějších předpisů, na základě výsledku provedeného vodoprávního řízení žadateli:

Právnícké osobě: Povodí Labe, s.p., Víta Nejedlého 951, 500 03 Hradec Králové, IČ 708 900 05

- a) podle ustanovení § 12 odst. 1 písm. d) vodního zákona ruší rozhodnutí vydané Městským úřadem Chrudim, Odborem životního prostředí, pod č.j. ŽP/VH/3453/04/05/231.2/Do-904 dne 15.11.2005
- b) podle ustanovení § 8 odst. 1 písm. a) bod 2, 5 vodního zákona uděluje povolení
1. k nakládání s povrchovými vodami pro pevný jez Dvakačovice v ř. km 4,580 a boční jez v ř. km 4,718 na řece Novohradce, ČHP 1-03-03-100 (k.ú. Dvakačovice a k.ú. Vejvanovice), spočívající v jejich vzdouvání na úroveň 235,00 m n.m. ve výškovém systému Balt po vyrovnání.
 2. k jinému nakládání s povrchovými vodami spočívající v převodu vody z nadjezí pevného jezu Dvakačovice do náhonu Zmínka ve výši 150 – 250 l/s, který ústí do Loučné v jejím ř. km 3,445 (k.ú. Sezemice).
- c) podle ustanovení § 115 odst. 17 vodního zákona schvaluje manipulační řád pro vodní dílo – “Dvakačovice na Novohradce v ř. km 4,580 – pevný jez a vtok do náhonu Zmínka”.

Adresa: Městský úřad Chrudim
Resselovo náměstí 77
537 16 Chrudim

tel.: 469 645 111
fax: 469 622 013
e-mail: urad@chrudim-city.cz

Bankovní spojení: ČSOB Chrudim
IČO: 00270 211
164 109 190 0300

Popis a účel vodního díla a nakl. s vodami:

Hlavním účelem nakládání je vzdouvání povrchových vod, jejich převod do náhonu Zmínka a stabilizace spádových poměrů Novohradky.

Pevný jez na Novohradce v ř. km 4,580 má jedno pole o celkové šířce 20,3 m. Koruna jezu je na kótě 234,70 m n.m. a má šířku 1,0 m. Jez je přímý a situován je šikmo k ose toku. Přelivná hrana jezu je betonová, šikmá, dlouhá 5,5 m. Jez nemá vývar.

Ve vzdálenosti 60 m nad pevným jezem je v pravém břehu Novohradky vybudován vtok do náhonu Zmínka. Tento objekt je 2,0 m široký a má dva betonové pilířky široké 45 cm. Horní plato pilířů je v úrovni kóty 235,60 m n.m. Do svislých drážek se ručně osazují dřevěné fošny. Náhonem Zmínka, který je dlouhý 11,880 km, je převáděna voda do povodí řeky Loučné. V období velmi nízkých průtoků, kdy nastávají potíže se zajištěním dostatečného množství vody do Zmínky, je koruna pevného jezu osazena dřevěnými náplatky (nástavky se v šesti polích opírají o sedm 0,3 m vysokých trnů). V tom případě je úroveň vzdutí zvýšena na kótu 235,0 m n.m. Hladina vody je udržována v rozmezí 234,97 – 235,0 m n.m.

Boční jez v ř. km 4,718 byl vybudován v levé břehové hraně. Betonový jízek má jedno pole. Přelivná hrana jezu má kótu 234,95 m n.m. a délku 6,0 m. Těleso jezu tvoří 0,65 m široká zeď. Jez je bez vývaru a navazující obtokové koryto je dlouhé 280 m a je zaústěno zpět do řeky Novohradsky, cca v ř. km 4,450.

Udělené povolení je vázáno splněním těchto podmínek:

- 1) Manipulace se stavidlem na vtoku do náhonu Zmínka bude prováděna tak, aby bylo zajištěno převedení stanoveného množství vody do náhonu Zmínka a při zvýšených průtocích v Novohradce nedošlo v důsledku přeplnění koryta Zmínky ke škodám na okolních nemovitostech.
- 2) Převod vody z Novohradky do Loučné náhonem Zmínka v množství 150 – 250 l/s bude zajištěn udržováním vodního stavu na vodočtu za vtokovým stavidlem v rozmezí čtení 50 – 56 cm.
- 3) Manipulace se stavidlem na vtoku do Zmínky bude při nízkých průtocích prováděna tak, aby hladina vody ve zdrži jezu Dvakačovice byla udržována na kótě min 234,74 m n.m., a tak by byl přepadovým paprskem 4 cm vysokým zajištěn minimální průtok přes jez ve výši 270 l/s.
- 4) Při osazených náplacích na koruně jezu bude manipulací se stavidlem na vtoku do Zmínky udržována hladina vody ve zdrži na kótě min. 234,97 m n.m., a tím bude zajištěn 2 cm vysoký přepad vody přes korunu bočního jezu, což představuje průtok cca 20 l/s.
- 5) S povrchovou vodou v nadjezí nebude nakládáno v době mimořádných situací na vodním toku nebo vodním díle, kdy hydrologické podmínky, stav vodního toku nebo stav vodního díla neumožňují povolené nakládání, dále v době trvání vodoprávním úřadem nebo povodňovým orgánem povolených nebo nařízených mimořádných manipulací na vodním díle Dvakačovice (z důvodů správy vodních toků nebo povinnosti vlastníků vodních děl vyplývajících z vodního zákona).
- 6) **Vypuštění náhonu Zmínka (tzv. srážka vody) za účelem provádění údržby jeho koryta a oprav objektů na něm bude provedeno každoročně od 1.8. do 30.9. na dobu max. 1 měsíc s upřesněním pro vlastníky dotčených pozemků, resp. nemovitostí. Správce toku, Povodí Labe s.p., oznámí minimálně 14 dnů předem všem uživatelům a vlastníkům přesný termín.**
- 7) Při normálních i měnících se průtocích bude manipulace prováděna v souladu s platným manipulačním řádem.
- 8) V případě prázdnění a plnění jezové zdrže bude postupováno dle bodu C.4. platného manipulačního řádu.
- 9) Platnost povolení k nakládání s vodami (ve výroku část b) je stanovena do 31. 12. 2030.
- 10) Platnost manipulačního řádu (ve výroku část c) je stanovena do 31. 12. 2030.
- 11) Manipulační řád bude průběžně aktualizován.
- 12) Toto rozhodnutí (včetně vyznačení nabytí právní moci) bude zařazeno jako příloha schváleného manipulačního řádu.

Adresa: Městský úřad Chrudim Resselovo náměstí 77 537 16 Chrudim	tel.: 469 645 111 fax: 469 622 013 e-mail: urad@chrudim-city.cz	Bankovní spojení IČO 00270 211	ČSOB Chrudim 104 109 190 0300
--	---	-----------------------------------	----------------------------------

Odůvodnění:

Právnícká osoba: Povodí Labe, s.p., Váta Nejedlého 951, 500 03 Hradec Králové, IČ 708 900 05, podala dne 21.3.2006 žádost o změnu podmínky č. 6 rozhodnutí vydaného Městským úřadem Chrudim, Odborem životního prostředí pod č.j. ŽP/VH/3453/04/05/231.2/Do-904 dne 15.11.2005. Tímto rozhodnutím bylo povoleno nakládání s povrchovými vodami pro jez Dvakačovice, jiné nakládání s povrchovými vodami spočívající v převodu vody z nadejezí pevného jezu Dvakačovice do náhonu Zmínka, který ústí do Loučné, a schválení manipulačního řádu pro jez Dvakačovice. Manipulační řád vypracoval Ing. Jan Knap, U Studénky 1292, Nová Paka.

V souvislosti se změnou podmínky č. 6 bylo požádáno o zrušení výše uvedeného rozhodnutí (č.j. ŽP/VH/3453/04/05/231.2/Do-904 dne 15.11.2005) a o vydání nového (resp. změněného) rozhodnutí. Mimo podmínky č. 6 zůstane obsah rozhodnutí beze změn. Tento požadavek je odůvodněn větší přehledností vydaného povolení, tzn. vzhledem k délce platnosti rozhodnutí, tj. do 31.12.2030, je vše, včetně pozměněné podmínky, obsaženo v jednom povolení.

Dne 27.3.2006 opatřením č.j. OŽP/VH/1027-2/2006/Do oznámil vodoprávní úřad zahájení řízení všem známým účastníkům řízení a dotčeným orgánům státní správy veřejnou vyhláškou a stanovil lhůtu k uplatnění námitek, připomínek a stanovisek, a to do 30 dnů ode dne jejího vyvěšení.

V průběhu vodoprávního řízení byly vzneseny připomínky občanů Zmínného k navrženému termínu vypouštění náhonu Zmínka za účelem jeho údržby. Občané Zmínného vznesli k nově navrženému termínu „srážky vody“ obavu ze zápachu a přemnožení komárů, tlejícího bahna ve Zmínce při letních teplotách.

Vodoprávní úřad k tomuto uvádí následující. Tyto problémy, dle zjištěných informací, mohou souviset s likvidací odpadních vod ve Zmínném, tzn. odpadní vody mohou být bez řádného čištění vypouštěny rovnou do náhonu a v letních měsících, kdy je tekoucí vody ve Zmínce minimum, nebo žádná, nemohou být ředěny. Řádná likvidace odpadních vod ve Zmínném, případně v dalších místech souvisejících s náhonem Zmínka, není předmětem tohoto řízení.

„Srážka vody“ byla doposud prováděna každoročně v období od 22.4. do 22.5. na dobu nezbytně nutnou. Tento termín v minulých letech splňoval požadavek zajištění požární ochrany obce Veská a náhon Zmínka byl tehdy jediným zdrojem vody mj. pro hašení případných požárů, jejichž riziko bylo v jarních měsících nižší; v současné době je v obci Veská dokončena výstavba veřejného vodovodu. Jelikož původní důvod pro zvolení tohoto termínu odpadl, byl žadatelem navržen nový termín pro vypouštění náhonu Zmínka, a to každoročně od 1.8. do 30.9. na dobu max. 1 měsíc s upřesněním pro vlastníky dotčených pozemků minimálně 14 dnů předem. K tomuto návrhu změny bylo přistoupeno na základě námitek soukromě hospodářících zemědělců, kteří se obávají možných škod na svých pozemcích, z jara a na podzim osetých různými plodinami, způsobených mechanizační technikou nasazenou na údržbu koryta náhonu Zmínka a oprav objektů na něm. V nově navrženém termínu se dá předpokládat, že důvod k těmto obavám odpadne, neboť bude po sklizni a před zasetím ozimů.

Vodoprávní úřad vyhodnotil riziko poškození zemědělsky obdělávaných pozemků s ohledem na jejich rozsah podél celého náhonu Zmínka jako závažnější, přihlédl k dalším okolnostem, a ve stanovení termínu „srážky vody“ v náhonu Zmínka vyhověl návrhu žadatele.

Podle § 115 vodního zákona nebyly dále vzneseny žádné připomínky ani námítky, které by bránily vydání tohoto rozhodnutí. Podmínky uvedené ve stanoviscích dotčených orgánů a dotčených organizací byly zkoordinovány a zahrnuty do podmínek výrokové části rozhodnutí.

Povolení ke vzdouvání povrchových vod vodním dílem a jinému nakládání s povrchovými vodami, které je uvedeno pod bodem b) výrokové části tohoto rozhodnutí, je časově omezeno do 31. 12. 2030. Platnost manipulačního řádu je stanovena v souladu s povoleným nakládáním s vodami, tzn. do 31. 12. 2030.

Další podmínky byly stanoveny v souladu s vodním zákonem a příslušnými předpisy. Výškové kóty jsou uvedeny v systému Bpv.

Na základě výše uvedených skutečností bylo rozhodnuto, jak je uvedeno ve výrokové části tohoto rozhodnutí.

Adresa:	Městský úřad Chrudim Resselovo náměstí 77 537 16 Chrudim	tel.:	469 645 111	Bankovní spojení:	ČSOB Chrudim
		fax:	469 622 013	IČO: 00270 211	104 109 190/0300
		e-mail:	urad@chrudim-city.cz		

Poučení účastníků:

Proti tomuto rozhodnutí může účastník řízení podat podle ustanovení § 81 a následujících správního řádu odvolání ve lhůtě 15 dnů ode dne jeho doručení, a to ke Krajskému úřadu Pardubického kraje se sídlem v Pardubicích, podáním učiněným u Městského úřadu Chrudim, Odboru životního prostředí. V odvolání se uvede v jakém rozsahu se rozhodnutí napadá a dále namítaný rozpor s právními předpisy nebo nesprávnost rozhodnutí nebo řízení, jež mu předcházelo. Odvolání se podává v počtu 2 stejnopisů. Nepodá-li účastník potřebný počet stejnopisů, vyhotoví je na jeho náklady Městský úřad Chrudim. Podané odvolání má v souladu s ustanovením § 85 odst. 1 správního řádu odkladný účinek. Odvolání jen proti odůvodnění rozhodnutí je nepřipustné.

Za den doručení se podle ustanovení § 25 správního řádu považuje patnáctý den po vyvěšení. Den, kdy došlo ke skutečnosti určující počátek lhůty, se podle ustanovení § 40 odst. 1 písm. a) do běhu lhůty nezapočítává.




Ing. Ivo Rychnovský
vedoucí Odboru životního prostředí

vyvěšeno na úřední desce dne:
(bude vyvěšeno 15 dní)

sejmuto dne:

(razítko, podpis)

Toto rozhodnutí obdrží:Účastníci řízení:

veřejnou vyhláškou

Dotčené orgány státní správy:

Městský úřad Chrudim, Odbor životního prostředí, odd. PP - zde

Magistrát města Pardubic, Pernštýnské náměstí 1, 530 21 Pardubice – Odbor životního prostředí

Pro vyvěšení veřejné vyhlášky (bude vyvěšeno 30 dní):

MěÚ Chrudim, Odbor kanceláře tajemníka - zde

Magistrát města Pardubic, Pernštýnské náměstí 1, 530 21 Pardubice

Město Sezemice, Husovo nám. 790, 533 04 Sezemice

Město Dašice, Komenského 25, 533 03 Dašice

Obec Hostovice, Hostovice 20, 530 02 Pardubice

Obec Úhřetická Lhota, 530 02 Pardubice

Obec Dvakačovice, 538 62 Dvakačovice

Adresa	Městský úřad Chrudim Resselovo náměstí 77 537 16 Chrudim	tel.:	469 645 111	Bankovní spojení:	ČSOB Chrudim
		fax:	469 622 013	IČO: 00270 211	104 109 190/0300
		e-mail:	mudl@chrudim-city.cz		












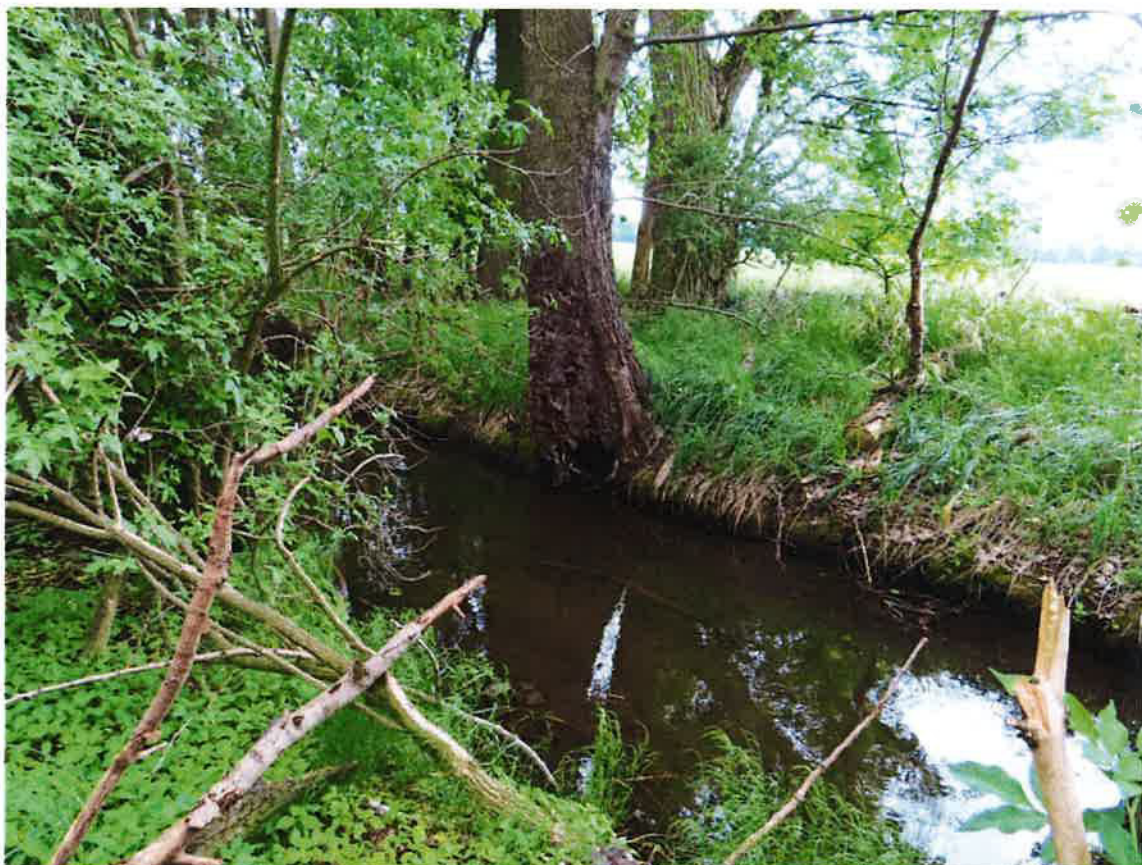







Městský úřad Chrudim
Resselovo náměstí 77, 537 16 Chrudim
Odbor životního prostředí / oddělení vod – 1. odd.
Adresa pracoviště: Pardubická 67, 537 16 Chrudim



N – leté průtoky (Q _N) v m ³ s ⁻¹					
N	1	2	5	10	20
Q _N 1)	26,0	34,6	46,8	56,5	66,6
2)	49,4	68,8	97,7	122	147
3)	27,6	45,2	76,1	105	140

Vše dopis ze dne: 21.3.2006
Vaše značka: TT/06/8126
Č.j.: OŽP/VH/1027-3/2006/Do-950
Ukl/skart. znak: 231.2/A10
Spisová zn.: OŽP/1027/2006
CWE: A/503/2265
Výzvuje: Ing. Martina Doležalová
Tel/fax: 469 657 336/469 657 240
E-mail: martina.dolezalova@chrudim-city.cz
Počet listů: 4
Počet listů příloh: 0

Údaje P₉₀, Q₉₀, Q₉₅ byly odvozeny za období 1931 – 1980.

Údaje N-letých průtoků jsou odvozeny z řad za maximální dostupné období pozorování a dle nových dle rozdělovníku
poznatků může dojít k jejich změnám.
Způsob a rozsah případného ověření dat není znám.
Doba platnosti je pět let od jejich vydání nebo posledního ověření.
Údaje předané v rámci dodávky nesmí být využívány k jinému než Vámi uvedenému účelu a nesmí být poskytovány dalším organizacím a osobám.

Jiné údaje a poznámky :

///

Za tyto práce Vám účtujeme na základě zákona č. 526/1990 Sb. o cenách v souladu s výměry MF ČR, kterými se vydává seznam zboží s regulovanými cenami, částku 13 590,- Kč.

Přílohy: 1x faktura
1x kopie objednávky

Výzvuje: Ing. Sedláčková

tel.: 0491 56 36 164

RNDr. Zdeněk Štířar
ředitel pobočky

1. 1.

dle rozdělovníku

31.5.2006

VEREJNÁ VYHLÁŠKA

ROZHODNUTÍ

Městský úřad Chrudim, Odbor životního prostředí, oddělení vodního hospodářství, jako věcně příslušný vodoprávní úřad podle ustanovení § 104 odst. 2 písm. c) a ustanovení § 106 zákona č. 254/2001 Sb., o vodách a o změně některých zákonů (vodní zákon), ve znění pozdějších předpisů, a místně příslušný správní úřad podle ustanovení § 11 odst. 1 písm. b) zákona č. 500/2004 Sb., o právní řád, ve znění pozdějších předpisů, na základě výsledku provedeného vodoprávního řízení adatelů:

Právnícké osobě: Povodí Labe, s.p., Víta Nejedlého 951, 500 03 Hradec Králové, IČ 708 900 05

podle ustanovení § 12 odst. 1 písm. d) vodního zákona ruší rozhodnutí vydané Městským úřadem Chrudim, Odborem životního prostředí, pod č.j. ŽP/VH/3453/04/05/231.2/Do-904 dne 15.11.2005

podle ustanovení § 8 odst. 1 písm. a) bod 2, 5 vodního zákona uděluje povolení

1. k nakládání s povrchovými vodami pro pevný jez Dvakačovice v ř. km 4,580 a boční jez v ř. km 4,718 na řece Novohradce, ČHP 1-03-03-100 (k.ú. Dvakačovice a k.ú. Vejvanovice), spočívající v jejich vzdouvání na úroveň 235,00 m n.m. ve výškovém systému Balt po vyrovnání.

2. k jinému nakládání s povrchovými vodami spočívající v převodu vody z nadijez pevného jezu Dvakačovice do náhonu Zmínka ve výši 150 – 250 l/s, který ústí do Loučné v jejím ř. km 3,445 (k.ú. Sezemice).

podle ustanovení § 115 odst. 17 vodního zákona schvaluje manipulační řád pro vodní dílo – "Dvakačovice na Novohradce v ř. km 4,580 – pevný jez a viok do náhonu Zmínka".

Městský úřad Chrudim
Resselovo náměstí 77
537 16 Chrudim
tel.: 469 645 111
fax: 469 622 013
e-mail: urad@chrudim-city.cz

Bankovní spojení:
ICO: 00270211

Číslo účtu
104 09 190 0300

Popis a účel vodního díla a nakl. s vodami:

Hlavním účelem nakládání je vzdouvání povrchových vod, jejich převod do náhonu Zmínka a stabilizace spádových poměrů Novohradky.

Pevný jez na Novohradce v ř. km 4,580 má jedno pole o celkové šířce 20,3 m. Koruna jezu je na kótě 234,70 m n.m. a má šířku 1,0 m. Jez je přímý a situován je šikmo k ose toku. Přelivná hrana jezu je betonová, šikmá, dlouhá 5,5 m. Jez nemá vývar.

Ve vzdálenosti 60 m nad pevným jezem je v pravém břehu Novohradky vybudován vtok do náhonu Zmínka. Tento objekt je 2,0 m široký a má dva betonové pilířky široké 45 cm. Horní plato pilířů je v úrovni kóty 235,60 m n.m. Do svislých drážek se ručně osazují dřevěné fošny. Náhonem Zmínka, který je dlouhý 11,880 km, je převáděna voda do povodí řeky Loutné. V období velmi nízkých průtoků, kdy nastávají potíže se zajištěním dostatečného množství vody do Zmínky, je koruna pevného jezu osazena dřevěnými náplavky (nástavky se v šesti polích opírají o sedm 0,3 m vysokých trámů). V tom případě je úroveň vzduší zvýšena na kótu 235,0 m n.m. Hladina vody je udržována v rozmezí 234,97 – 235,0 m n.m.

Boční jez v ř. km 4,718 byl vybudován v levé břehové hraně. Betonový jizek má jedno pole. Přelivná hrana jezu má kótu 234,95 m n.m. a délku 6,0 m. Těleso jezu tvoří 0,65 m široká zeď. Jez je bez vývaru a navazující obtokové koryto je dlouhé 280 m a je zatüsněno zpět do řeky Novohradky, cca v ř. km 4,450.

Udělené povolení je vázáno splněním těchto podmínek:

- 1) Manipulace se stavěním na vtok do náhonu Zmínka bude prováděna tak, aby bylo zajištěno převedení stanoveného množství vody do náhonu Zmínka a při zvýšených průtocích v Novohradce nedošlo k důsledku přeplnění koryta Zmínky ke škodám na okolních nemovitostech.
- 2) Převod vody z Novohradky do Loutné náhonem Zmínka v množství 150 – 250 l/s bude zajištěn udržováním vodního stavu na vodočtu za vtokovým stavěním v rozmezí čtení 50 – 56 cm.
- 3) Manipulace se stavěním na vtok do Zmínky bude při nízkých průtocích prováděna tak, aby hladina vody se zdržela jezu Dvakačovice na kótě min 234,74 m n.m., a tak by byl předpokladem paprskem 4 cm vysokým zajištění minimální průtok přes jez ve výši 270 l/s.
- 4) Při osazených náplavkách na koruně jezu bude manipulací se stavěním na vtok do Zmínky udržována hladina vody ve zdrži na kótě min. 234,97 m n.m., a tím bude zajištěn 2 cm vysoký předpad vody přes korunu bočního jezu, což představuje průtok cca 20 l/s.
- 5) S povrchovou vodou v nadjezí nebude nakládáno v době mimořádných situací na vodním toku nebo vodním díle, kdy hydrologické podmínky, stav vodního toku nebo stav vodního díla neumožňují povolené nakládání, dále v době trvání vodoprávním úřadem nebo povodňovým orgánem povolených nebo nařízených mimořádných manipulací na vodním díle Dvakačovice (z důvodů správy vodních toků nebo povinností vlastník vodních děl vyplývajících z vodního zákona).
- 6) Vypuštění náhonu Zmínka (tzv. srážka vody) za účelem provádění údržby jeho koryta a oprav objektů na něm bude provedeno každoročně od 1.8. do 30.9. na dobu max. 1 měsíce s upřesněním pro vlastnky dotčených pozemků, resp. nemovitostí. Správce toku, Povodí Labe s.p., oznámí minimálně 14 dnů předem všem uživatelům a vlastníkům přesný termín.
- 7) Při normálních i ménějících se průtocích se průtočích bude manipulace prováděna v souladu s platným manipulačním řádem.
- 8) V případě prázdnění a plnění jezové zdrže bude postupováno dle bodu C.4. platného manipulačního řádu.
- 9) Platnost povolení k nakládání s vodami (ve výroku část b) je stanovena do 31. 12. 2030.
- 10) Platnost manipulačního řádu (ve výroku část c) je stanovena do 31. 12. 2030.
- 11) Manipulační řád bude průběžně aktualizován.
- 12) Toto rozhodnutí (včetně vyznačení nabytí právní moci) bude zařazeno jako příloha schváleného manipulačního řádu.

Adresa	Městský úřad Chrudim Resolvoval náměstí 77 537 16 Chrudim	tel.:	469 645 111	fax:	469 622 013	e-mail:	uroz@chrudimstat.cz	Bankovní spojení ICO: 00270 211	ČSOB Chrudim 104 109 1900200
--------	---	-------	-------------	------	-------------	---------	---------------------	------------------------------------	---------------------------------

Odvodnění:

Právníká osoba: Povodí Labe, s.p., Víta Nejedlého 951, 500 03 Hradec Králové, IČ 708 900 05, podala dne 21.3.2006 žádost o změnu podmínky č. 6 rozhodnutí vydaného Městským úřadem Chrudim, Odborem životního prostředí pod č.j. ŽP/VH/3453/04/05/231.2/Do-904 dne 15.11.2005. Tímto rozhodnutím bylo povoleno nakládání s povrchovými vodami pro jez Dvakačovice, jiné nakládání s povrchovými vodami spočívající v převodu vody z nadjezí pevného jezu Dvakačovice do náhonu Zmínka, který ústí do Loutné, a schválení manipulačního řádu pro jez Dvakačovice. Manipulační řád vypracoval Ing. Jan Knap, U Studánky 1292, Nová Paka.

V souvislosti se zněnou podmínky č. 6 bylo požádáno o zrušení výše uvedeného rozhodnutí (č.j. ŽP/VH/3453/04/05/231.2/Do-904 dne 15.11.2005) a o vydání nového (resp. změněného) rozhodnutí. Mimo podmínky č. 6 zůstane obsah rozhodnutí beze změn. Tento požadavek je odůvodněn výše přehledností vydaného povolení, tzn. vzhledem k délce platnosti rozhodnutí, tj. do 31.12.2030, je vše, včetně pozmenění podmínky, obsaženo v jednom povolení.

Dne 27.3.2006 opatřením č.j. OŽP/VH/1027-2/2006/Do oznámil vodoprávní úřad zahájení řízení všem známým účastníkům řízení a dotčeným orgánům státní správy veřejnou vyhláškou a stanovil látku k uplatnění námitek, připomínek a stanovisek, a to do 30 dnů ode dne jejího vyvěšení.

V průběhu vodoprávního řízení byly zaneseny připomínky občanů Zmíného k navrženému termínu vypouštění náhonu Zmínka za účelem jeho údržby. Občané Zmíného vznesli k nově navrženému termínu „srážky vody“ obavu ze zápachu a přemnožení komárů, tejičích bahna ve Zmíně při letních teplotách.

Vodoprávní úřad k tomuto uvádí následující. Tyto problémy, dle zjištěných informací, mohou souviset s likvidací odpadních vod ve Zmíně, tzn. odpadní vody mohou být bez řádného čištění vypouštěny rovnou do náhonu a v letních měsících, kdy je tekoucí vody ve Zmíně minimum, nebo žádná, nemohou být ředěny. Řádná likvidace odpadních vod ve Zmíně, případně v dalších místech souvisejících s náhonem Zmínka, není předmětem tohoto řízení.

„Srážka vody“ byla doposud prováděna každoročně v období od 22.4. do 22.5. na dobu nezbytně nutnou. Tento termín v minulých letech splňoval požadavek zajištění požární ochrany obce Veska náhon Zmínka byl tehdy jediným zdrojem vody mj. pro hašení případných požárů, jejichž riziko bylo jarních měsíců nižší; v současné době je v obci Veska dokončena výstavba veřejného vodovodu. Sliko původní důvod pro zvolení tohoto termínu odpadl, byl žadatelem navržen nový termín pro vypuštění náhonu Zmínka, a to každoročně od 1.8. do 30.9. na dobu max. 1 měsíce s upřesněním pro vlastníky dotčených pozemků minimálně 14 dnů předem. K tomuto návrhu změny bylo přistoupeno na základě námitek soukromě hospodářských zemědělců, kteří se obávají možných škod na svých zemcích, z jara a na podzim osetych různými plodinami, způsobených mechanizační technikou sazenou na údržbu koryta náhonu Zmínka a oprav objektů na něm. V nově navrženém termínu se dá očekávat, že důvod k těmto obavám odpadne, neboť bude po sklizni a před zasetím ozimů.

Vodoprávní úřad vyhodnotil riziko poškození zemědělských obdělávaných pozemků s ohledem na jejich rozsah podél celého náhonu Zmínka jako zanedbatelné, přihlíží k dalším okolnostem, je stanoví termínu „srážky vody“ v náhonu Zmínka vyhovět návrhu žadatele. Podle § 115 vodního zákona nebyly dále zneseny žádné připomínky ani námítky, které by bránily dání tohoto rozhodnutí. Podmínky uvedené ve stanovisech dotčených orgánů a dotčených vlastníků byly zkoordinovány a zahrnuty do podmínek výrokové části rozhodnutí.

Povolení ke vzdouvání povrchových vod vodním dílem a jinému nakládání s povrchovými vodami, je uvedeno pod bodem b) výrokové části tohoto rozhodnutí, je časově omezeno do 31. 12. 2030. Platnost manipulačního řádu je stanovena v souladu s povoleným nakládáním s vodami, do 31. 12. 2030.

Další podmínky byly stanoveny v souladu s vodním zákonem a příslušnými předpisy. Výškově jsou uvedeny v systému Bp.

Na základě výše uvedených skutečností bylo rozhodnuto, jak je uvedeno ve výrokové části tohoto rozhodnutí.

Adresa	Městský úřad Chrudim Resolvoval náměstí 77 537 16 Chrudim	tel.:	469 645 111	fax:	469 622 013	e-mail:	uroz@chrudimstat.cz	Bankovní spojení ICO: 00270 211	ČSOB Chrudim 104 109 1900200
--------	---	-------	-------------	------	-------------	---------	---------------------	------------------------------------	---------------------------------

Poučení účastníků:

Proti tomuto rozhodnutí může účastník řízení podat podle ustanovení § 81 a následujících správního řádu odvolání ve lhůtě 15 dnů ode dne jeho doručení, a to ke Krajskému úřadu Pardubického kraje se sídlem v Pardubicích, podáním učiněným u Městského úřadu Chrudim, Odboru životního prostředí. V odvolání se uvede v jakém rozsahu se rozhodnutí napadá a dále namítný rozpor s právními předpisy nebo nesprávnost rozhodnutí nebo řízení, jež mu předcházelo. Odvolání se podává v počtu 2 stejnopisů. Nepodá-li účastník potřebný počet stejnopisů, vyhotoví je na jeho náklady Městský úřad Chrudim. Podané odvolání má v souladu s ustanovením § 85 odst. 1 správního řádu odkladný účinek. Odvolání jen proti odůvodnění rozhodnutí je nepřipustné.

Za den doručení se podle ustanovení § 25 správního řádu považuje patnáctý den po vyvěšení. Den, kdy došlo ke skutečnosti určující počátek lhůty, se podle ustanovení § 40 odst. 1 písm. a) do běhu lhůty nezapočítává.



Ing. Ivo Rychnovský

Vedoucí Odboru životního prostředí

vyvěšeno na úřední desce dne:
(bude vyvěšeno 15 dni)

sejmuto dne:

(razítko, podpis)

Toto rozhodnutí obdrží:

Účastníci řízení:

veřejnou vyhláškou

Dotčené orgány státní správy:

Městský úřad Chrudim, Odbor životního prostředí, odd. PP - zde

Magistrát města Pardubic, Pernšýnské náměstí 1, 530 21 Pardubice – Odbor životního prostředí

Pro vyvěšení veřejné vyhlášky (bude vyvěšeno 30 dní):

MěÚ Chrudim, Odbor kanceláře tajemníka - zde

Magistrát města Pardubic, Pernšýnské náměstí 1, 530 21 Pardubice

Město Sezemice, Husovo nám. 790, 533 04 Sezemice

Město Dašice, Komenského 25, 533 03 Dašice

Obec Hostovice, Hostovické 20, 530 02 Pardubice

Obec Úhrětická Lhota, 530 02 Pardubice

Obec Dvakačovice, 538 62 Dvakačovice

Adresa: Městský úřad Chrudim
Resalevo náměstí 77
537 16 Chrudim

tel.: 469 643 111
fax: 469 622 013
e-mail: urad@chrudim-sest.cz

Bankovní spojení:
ČSOB Chrudim
104 109 19003300

Ing. Fischer

Okresní národní výbory Pardubice a Chrudim

odborný vodního a lesního hospodářství a zemědělství.

Č.j.: 3458/73

Výřizník: Pačour, Ing. Vašák

12. června 1973

Povodí Labe

Pardubice

Teplého 2014

Věc: Srážka vody v náhoně Zmínka.

Počet příloh:

Rozhodnutí

Odbor vodního a lesního hospodářství a zemědělství ONV v Pardubicích a Chrudimi po vzájemné dohodě u d e l u j í podle ust. § 18 odst. 1 a 6 a § 22 zák. o vod. hosp. ve znění příl. vyhl. č. 13/1959 Sb. a prov. vl. nař. č. 14/1959 Sb. p o v o l e n í ke srážce vody v náhoně Zmínka a to:

- 1/ Srážka vody bude prováděna každoročně počínaje rokem 1974 od 25. dubna do 22. května.
- 2/ Správce toku t.j. Povodí Labe Pardubice oznámí každoročně minimálně 14 dnů předem všem uživatelům vody termín srážky.


Odbor vodního a lesního hospodářství a zemědělství ONV v Pardubicích a Chrudimi si vyhrazují právo dané podmínky kdykoliv změnit nebo doplnit bude-li to v obecném zájmu.

O d ů v o d ň ě n í .

Povodí Labe Pardubice požádalo odbor VLHZ ONV v Chrudimi o svolání jednání za účelem stanovení termínu každoroční srážky vody v náhoně Zmínka vyhrazením jezu ve Dvakačovicích. Důvodem vypuštění vody z náhona je nutnost jeho čištění a údržby. K navrženému termínu nebylo připomínek a proto bylo vydáno rozhodnutí o povolení srážky jak je výše uvedeno.

Poučení o odvolání:

Proti tomuto rozhodnutí se lze odvolat do 15 dnů po jeho doručení k odboru vodního a lesního hospodářství a zemědělství v Chrudimi Hradci Králové podáním u stejnojmenného odboru ONV v Pardubicích nebo Chrudimi.

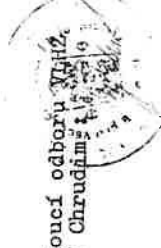

Vedoucí odboru VLHZ
ONV Pardubice
Vlastimil Šimák

Na vědomí:

OIPO Pardubice

VSS Dražkovice

JZD Dvakačovice

MNV Dvakačovice

Velké Koloděje

OSMS Pardubice

Vedoucí odboru VLHZ
ONV Chrudim

Úřetická Lhota, Hostovice
Úřetická Lhota, Hostovice, Zmíný, Veselá