

LEGENDA

ZAMĚŘENÁ HRANA TERÉNU A KONSTRUKCI

14x dub obvod kmene 12-14 cm ve výšce 1,3 m
ve sponu 10-12 m



ODSTRANĚNÍ STÁVÁJÍCÍHO PÁŘEZU
KÁČENÍ STROMU A VYTŘZENÍ PÁŘEZU
LAMPA VEŘEJNÉHO OSVĚTLENÍ
DOPRAVNÍ ZNAČKA

POZNÁMKA

V rámci navrhovaných prací bude potřeba kácet 37 ks vzrostlých dřevin (poškozených nebo ohrožujících stabilitu funkčních objektů vodního díla). Dále dojde k odstranění celkové 300 m² náletových křovin vyskytujících se v okolí funkčních objektů VD.
V poslední řadě je uvažováno s vytřazením 59 ks pářezů nacházejících se na tělese hráze (stávající + zůstatek po navržném kácení). Pářezy budou uloženy a odvezeny na skládku odpadů. Dřevní hmota bude třídněna a předána vlastníkovi (stavebník akce). Vyříděný dřevní odpad větve a křoviny) bude strojně štěpkován a rozprostřen v břehových zónách koryta vodního toku případně bude deponován na hromady a spálen


FORMÁT VÝKRESU 5x A4
1050x297 mm

„Rekonstrukce Finklova
rybníka“ - projektová
dokumentace

Akce:
Stavění:
Povodí Ohře, státní podnik
Bezručova 4219, 430 03 Chomutov
Místo stavby:
Finklův rybník, Vodní tok - Podvinecký potok
k.ú. Petrohrad, okres Loupy, Ústecký kraj
Super dokumentace:
dokumentace pro vydání společného povolení (DÚR+DSP)
Datum: 03.2022 Číslo projektu: Paré:
Výpracovatel:
Ing. Tomáš Pecival, Ph.D.
Umělecká 1023, 253 01 Hostivice
Název výkresu: PŘEHLEDNÁ SITUACE
KÁČENÍ DŘEVIN, TRHÁNÍ PÁŘEZŮ
Měřítko: Číslo výkresu: Změna:
1:500 C.5 -

B.10 INVENTARIZACE DŘEVIN

Označení stromu (ID)	k. ú. Petrohrad parcelní číslo	druh stromu (typ prací)	ø kmene v 1,3 m [mm]				trhat pářez	Odsranění křovin [m ²]
			100 - 300	301 - 500	501 - 700	701 a větší		
1	334	PÁŘEZ (trhání)	-	-	-	1×750	ano	-
2	334	JILM HABROLISTÝ (kácení, trhání)	-	-	-	1×900	ano	-
3	334	KŘOVINY (odsranění)	-	-	-	-	-	40
4	334	OLŠE (kácení, trhání)	-	1×350 4×400	-	-	ano	-
5	334	JAVOR BABYKA (kácení, trhání)	2×200 2×300	1×350	-	-	ano	-
6	335	KŘOVINY (odsranění)	-	-	-	-	-	40
7	335	PÁŘEZ (trhání)	1×200 1×300	2×500	5×600 1×700	1×1000 1×1500	ano	-
8	335	JAVOR (kácení, trhání)	-	1×350	-	-	ano	-
9	335	OLŠE (kácení, trhání)	-	1×450 1×500 1×550 1×600	-	-	ano	-
10	335	DUB (kácení, trhání)	1×250	-	1×600	2×1000	ano	-
11	335	JAVOR BABYKA (kácení, trhání)	-	1×350 2×400	1×600	-	ano	-
12	1113	PÁŘEZ (trhání)	-	-	-	1×1000	ano	-
13	336	KŘOVINY (odsranění)	-	-	-	-	-	150
14	336	PÁŘEZ (trhání)	-	3×500 1×700	1×600	2×1000	ano	-
15	336	DUB (kácení, trhání)	-	1×350	-	3×900 5×1100	ano	-
16	1129	JASAN (kácení, trhání)	-	-	-	1×1000	ano	-
17	1129	KŘOVINY (odsranění)	-	-	-	-	-	10
18	1137	KŘOVINY (odsranění)	-	-	-	-	-	60
19	1103/3	JAVOR (kácení, trhání)	1×300	-	-	-	ano	-
20	1103/3	OLŠE (kácení, trhání)	2×300	-	-	-	ano	-
CELKEM			8	15	2	12	59	300

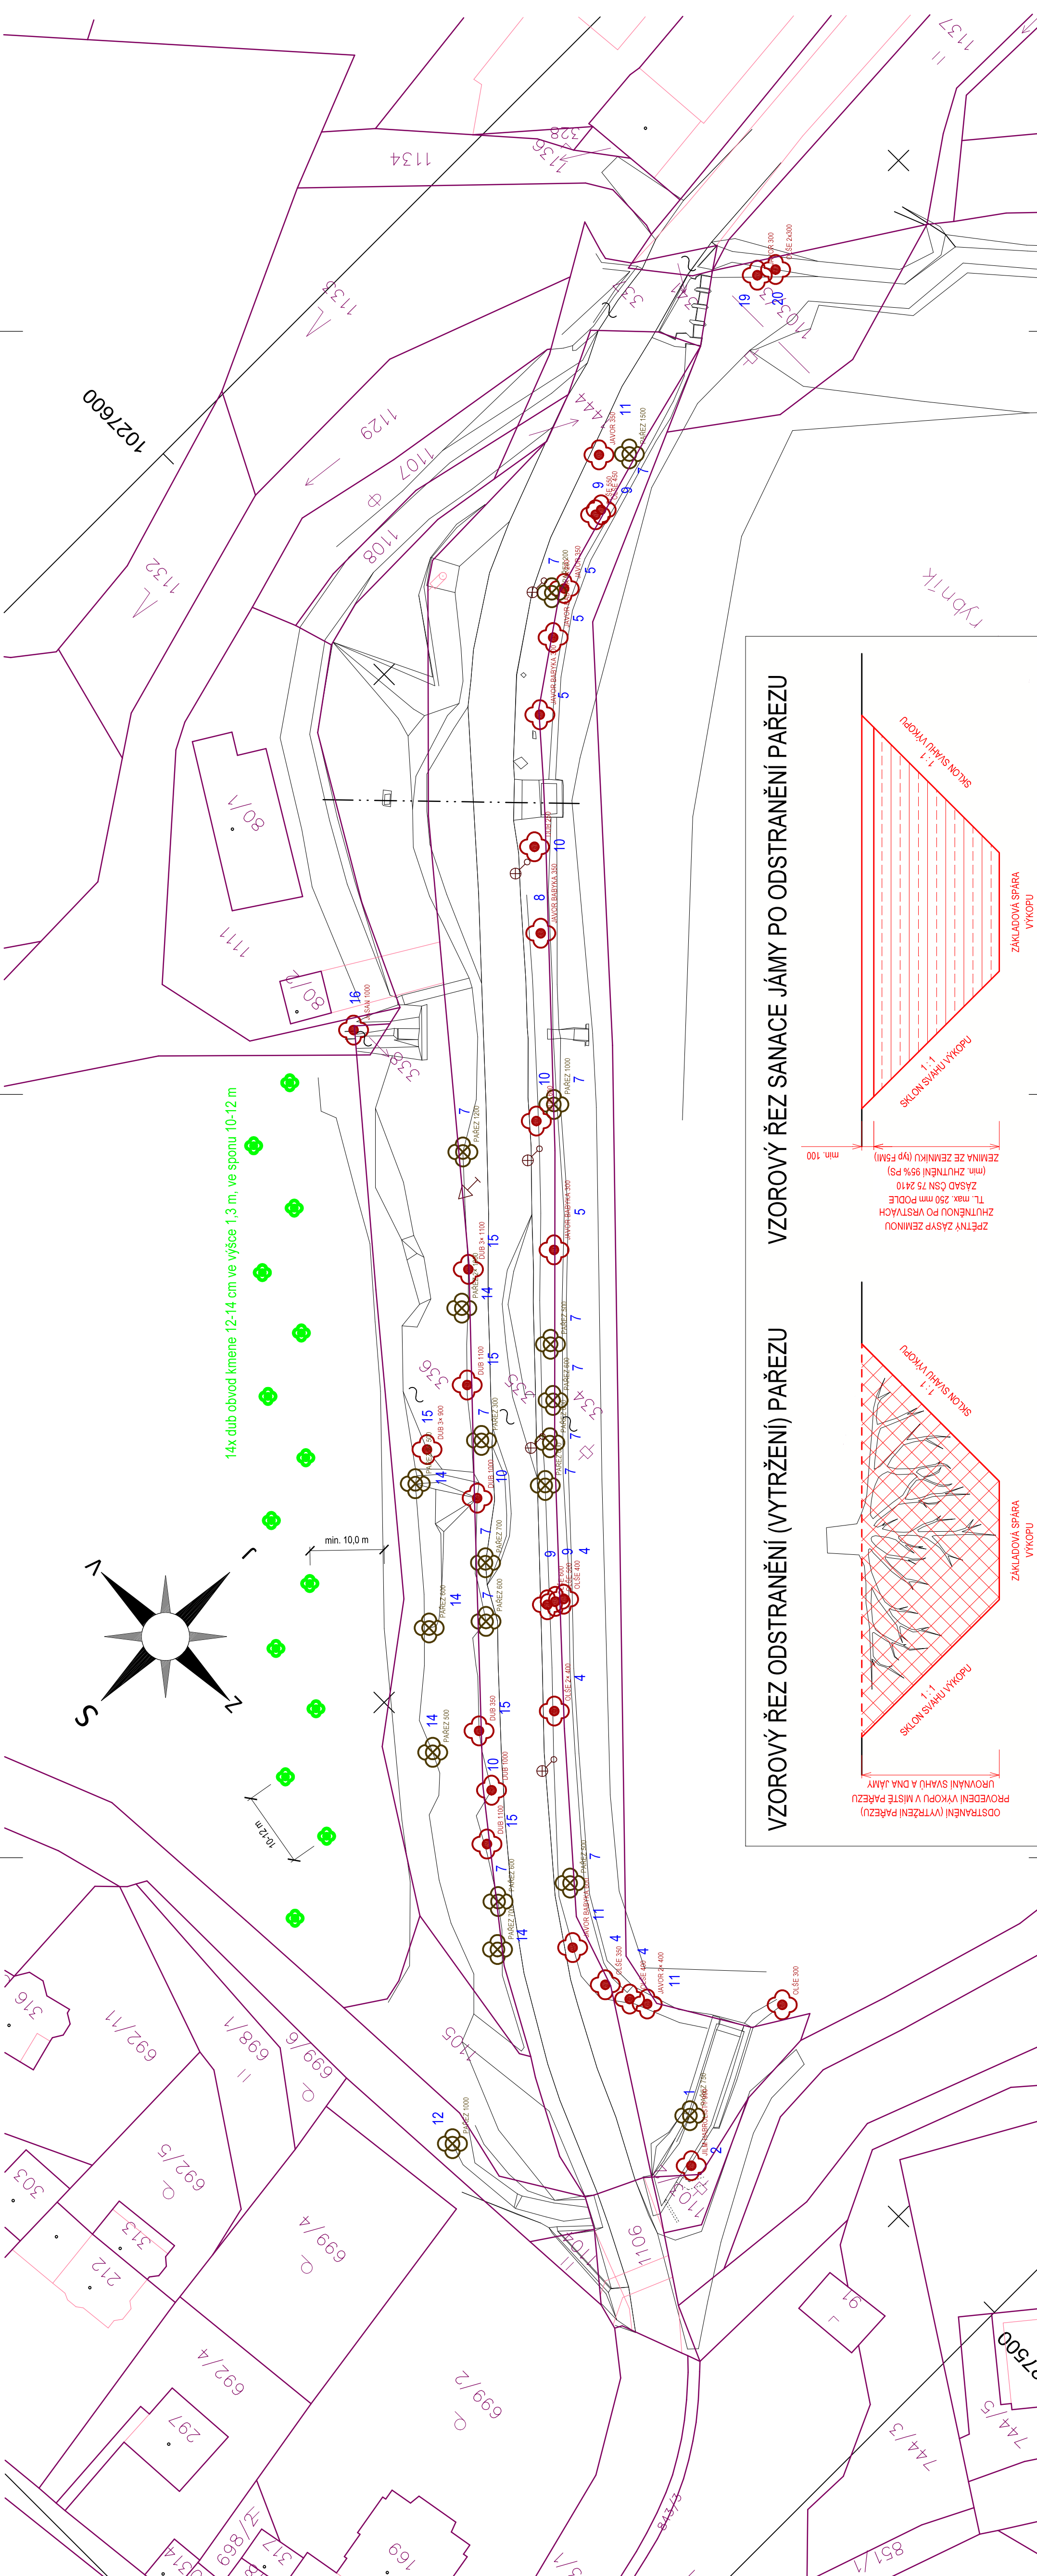

VZOROVÝ ŘEZ ODSTRANĚNÍ (VYTŘZENÍ) PÁŘEZU

VZOROVÝ ŘEZ SANACE JÁMY PO ODSTRANĚNÍ PÁŘEZU

