


KRAJ			OLOMOUCKÝ		
KATASTRÁLNÍ ÚZEMÍ			HRADEC U JESENÍKA		
DRUH POZEMKU			POLE		
PARCELNÍ ČÍSLA			1056	1052	1056

PODÉLNÝ PROFIL OBTOKOVÉHO KORYTA

MĚŘÍTKA 1:500/100

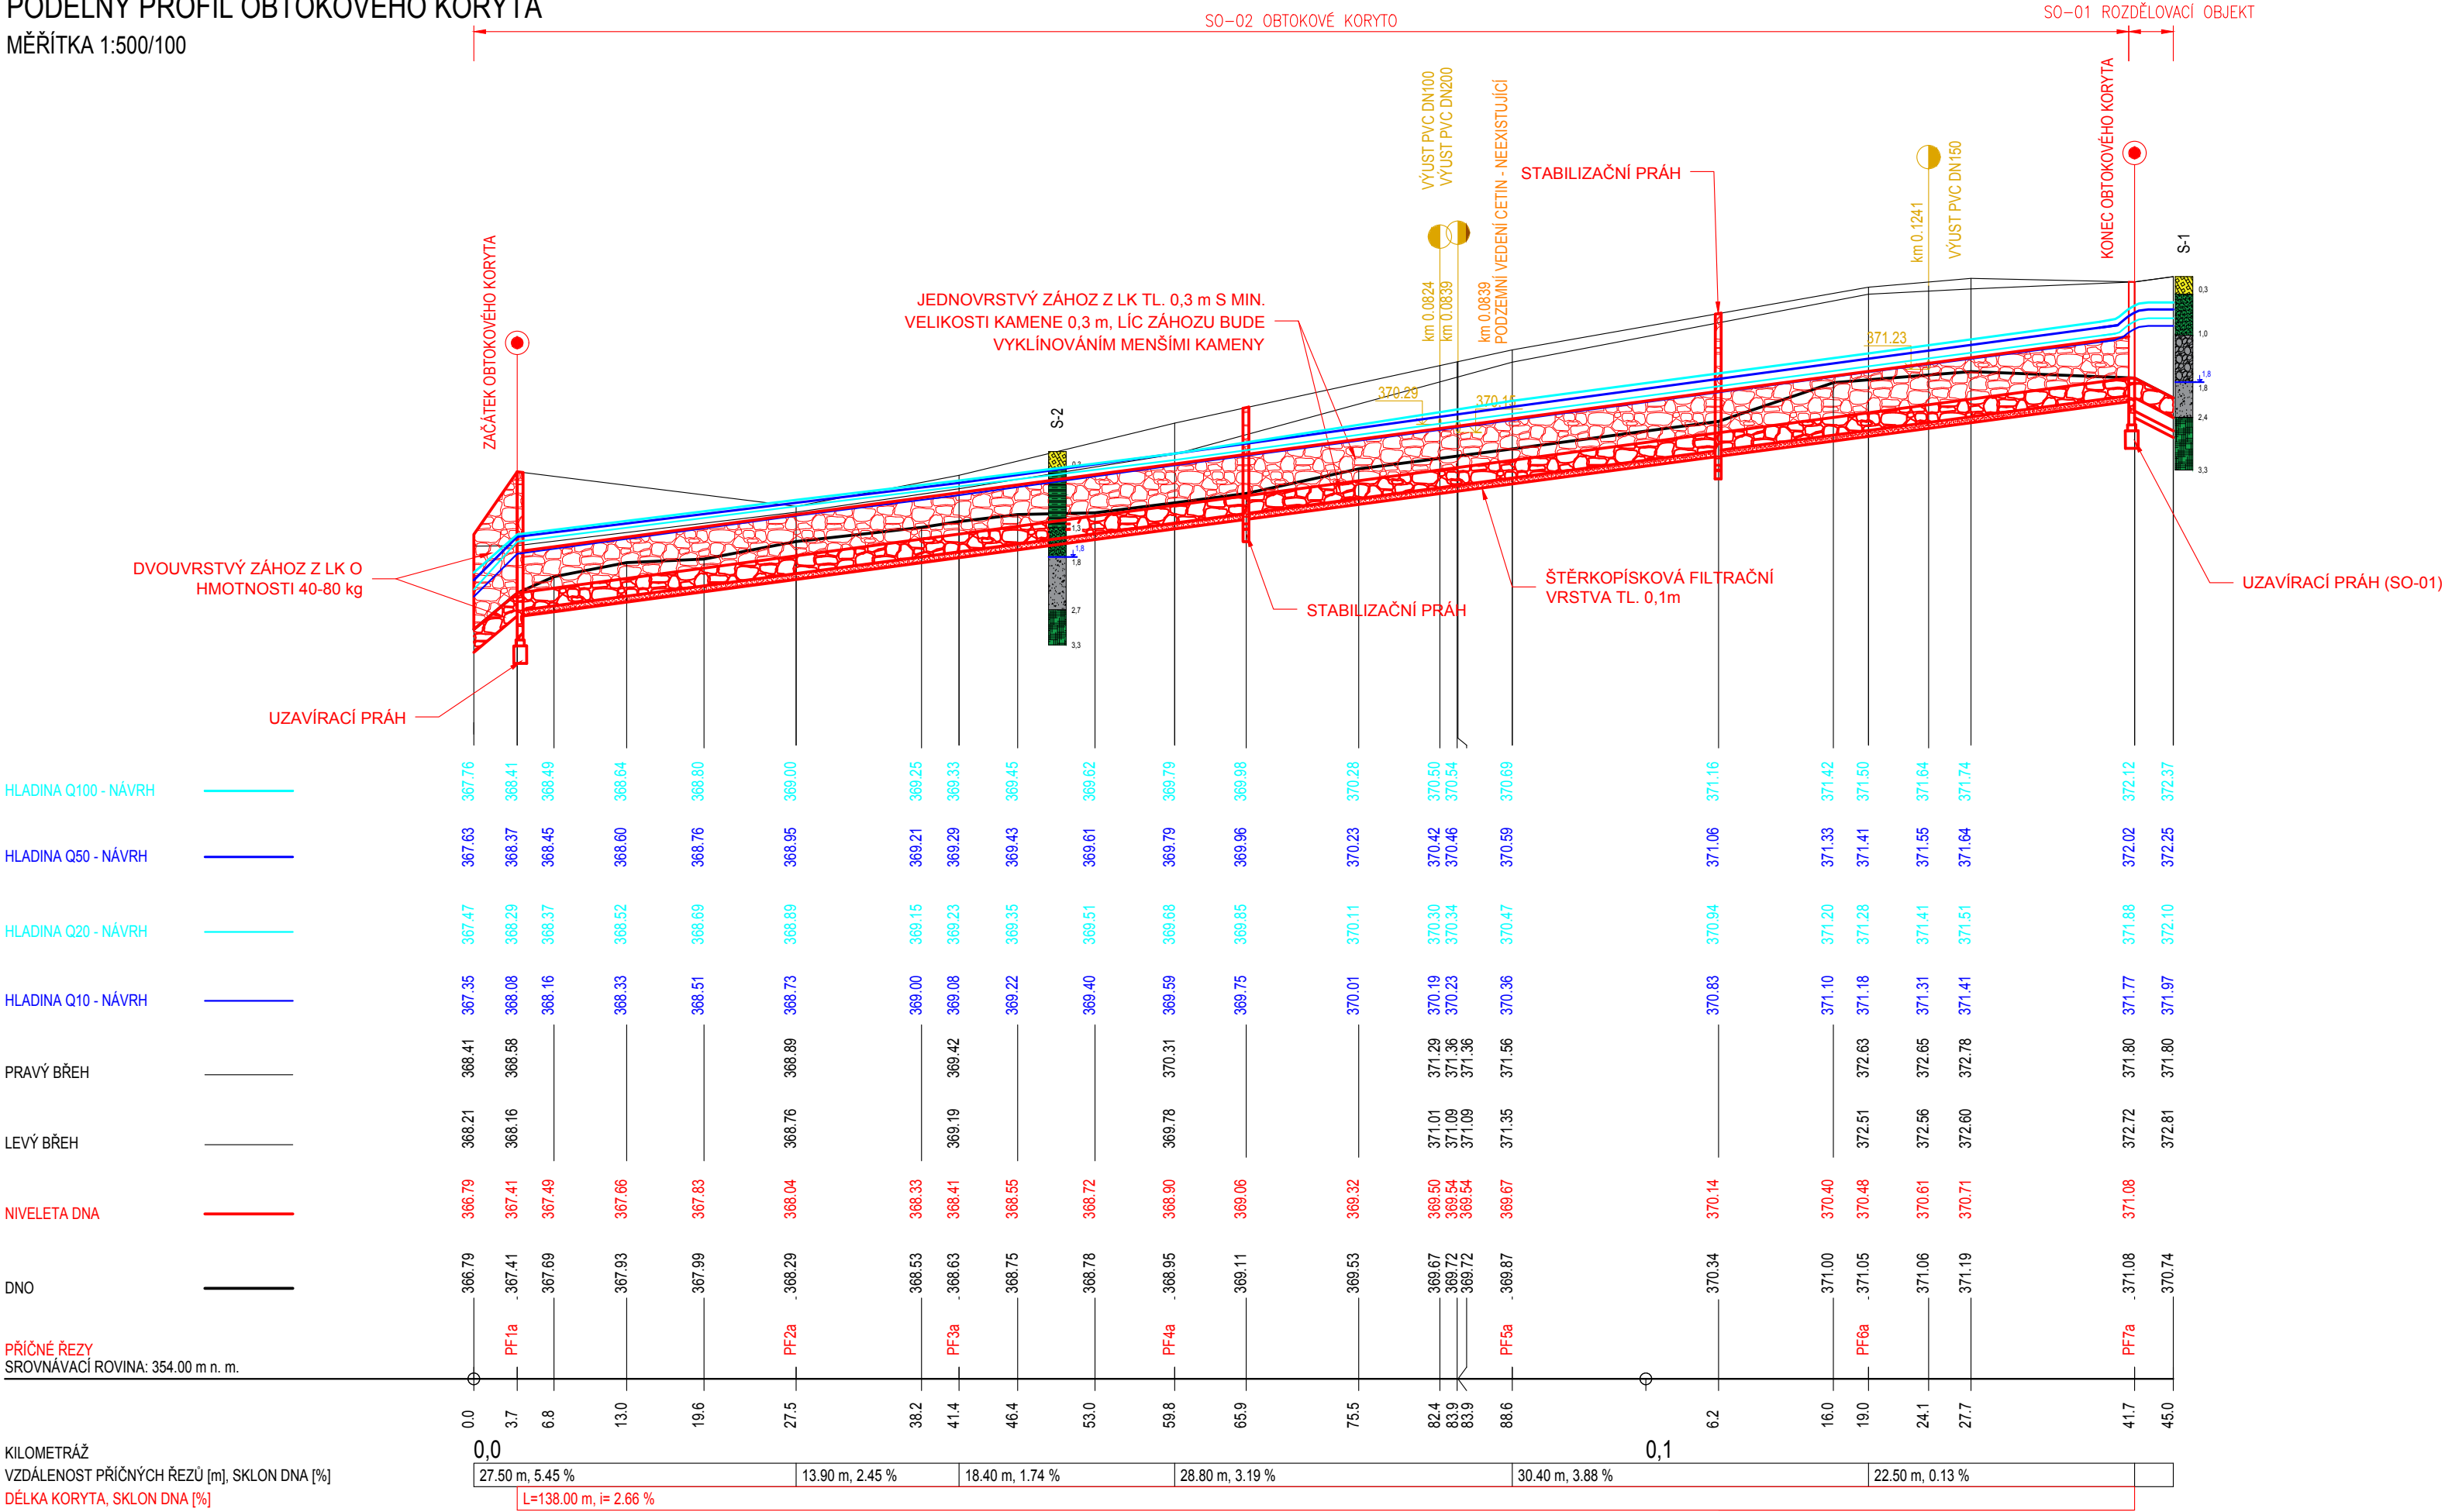

LEGENDA TYPŮ ČAR:


- HLADINA Q10
- HLADINA Q20
- HLADINA Q50
- HLADINA Q100
- PRAVÝ BŘEH
- LEVÝ BŘEH
- NIVELETA DNA
- DNO

KLASIFIKACE ZEMIN:

- HUMÓZNÍ HLÍNA, O
- HLINITÝ ŠTĚRK, G4
- PÍŠČITÝ ŠTĚRK, G3
- PÍŠČITÝ JÍL, F4
- JÍLOVITO PÍŠČITÁ HLÍNA, F6
- JÍLOVITÁ HLÍNA, F6

POZNÁMKA:

- VÝŠKOVÝ SYSTÉM B.p.v.

NAVRHL/VYPRACOVAL: ING. LADISLAV ROUŠAR	TECHNICKÁ KONTROLA: ING. LADISLAV ROUŠAR	ZODPOVĚDNÝ PROJEKTANT: ING. LADISLAV ROUŠAR	VEDOUCÍ PROJEKTANT: ING. LADISLAV ROUŠAR	<div> VHRoušar, s.r.o. Rybitví 294, 533 54 Rybitví IČ: 05968551, TEL.: 773 085 535</div>
KRAJ: OLOMOUCKÝ		KATASTR. OZEMÍ: HRADEC U JESENÍKA		
INVESTOR: Povodí Odry, s. p. Varenská 3101/49, 702 00 Ostrava				
AKCE: ÚPRAVA DVT 10210410 HRADEC-NOVÁ VES Ř. KM 0,300 - 0,600 - DPS				DATUM: 06/2022
SO-02 OBTOKOVÉ KORYTO PODÉLNÝ PROFIL OBTOKOVÉHO KORYTA				STUPEŇ: DPS
				FORMÁT: 3xA4
				DATUM: 1:500/100