


PODÉLNÝ PROFIL A-A' - NOVÝ STAV
M 1:100/100

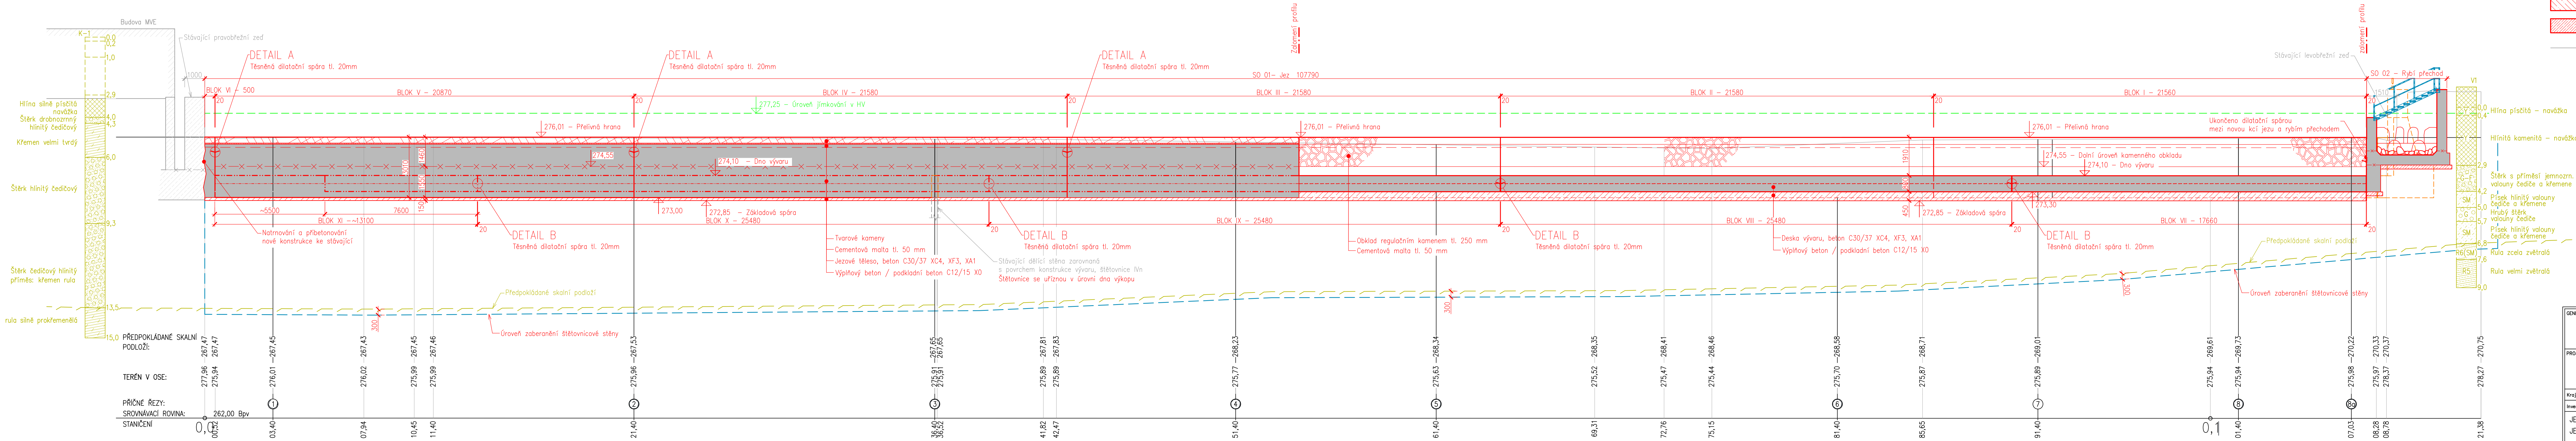

LEGENDA:

- BETONOVÁ KONSTRUKCE
- OBKLAD REGULAČNÍM KAMENEM
- TVAROVÝ KÁMEN
- PODKLADNÍ BETON
- CEMENTOVÁ MALTA
- STÁVAJÍCÍ KONSTRUKCE

GENERALNÍ PROJEKTANT		VODOHOSPODÁŘSKÝ ROZVOJ A VÝSTAVBA a.s. Nábřeží 4 150 56 Praha 5	
Odp. projektant ING. PAVEL MENHARD <i>Pavel Menhard</i>		Techn. kontrola ING. JAN CIHLAR <i>Jan Cihlar</i>	
PROJEKTANT		Sweco Hydroprojekt a.s. Ustředí Praha Taborská 31, 140 16 Praha 4 praha@sweco.cz; www.sweco.cz	
Vypracoval JAN METELKA, DIS <i>Jan Metelka</i>		Odp. projektant ING. RADOŠ VESELÝ	
Kraj ÚSTECKÝ KRAJ		Obec KADAŇ	
Investor POVODÍ OHŘE, státní podnik			
JEZ NA OHŘI (KADAŇ – DOLNÍ)		Soubor D.1.1_D.1.3_Výkresová_dokumentace.dwg	
JEZ NA OHŘI (KADAŇ – DOLNÍ) – ŠTĚRKOVÁ PROPUST		Formát 7 X A4	
D. DOKUMENTACE OBJEKTŮ		Datum 08/2021	
		Stupeň DPS	
		Zakázka 3334/002	
PODÉLNÝ PROFIL A-A' – JEZ		Měřítko 1:100	
		Výkres č.: D.1.1.3	