




ŽB PŘIBETONÁVKA KOTVENÁ K LÍCI STÁV. KCE
M 1:5

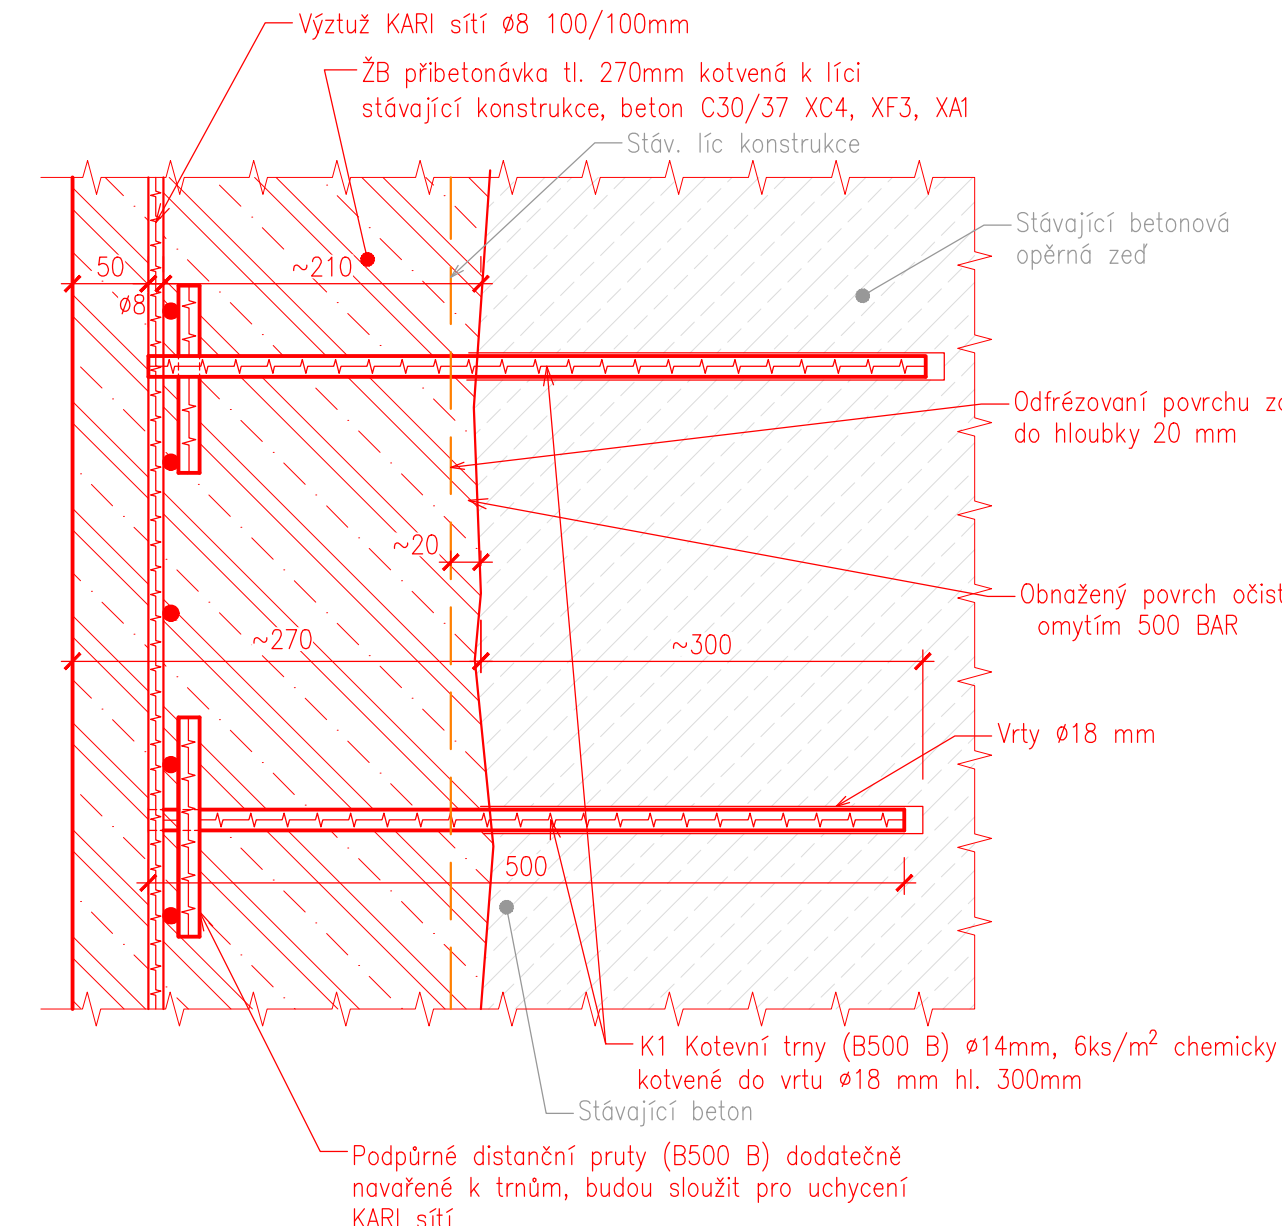


1:5

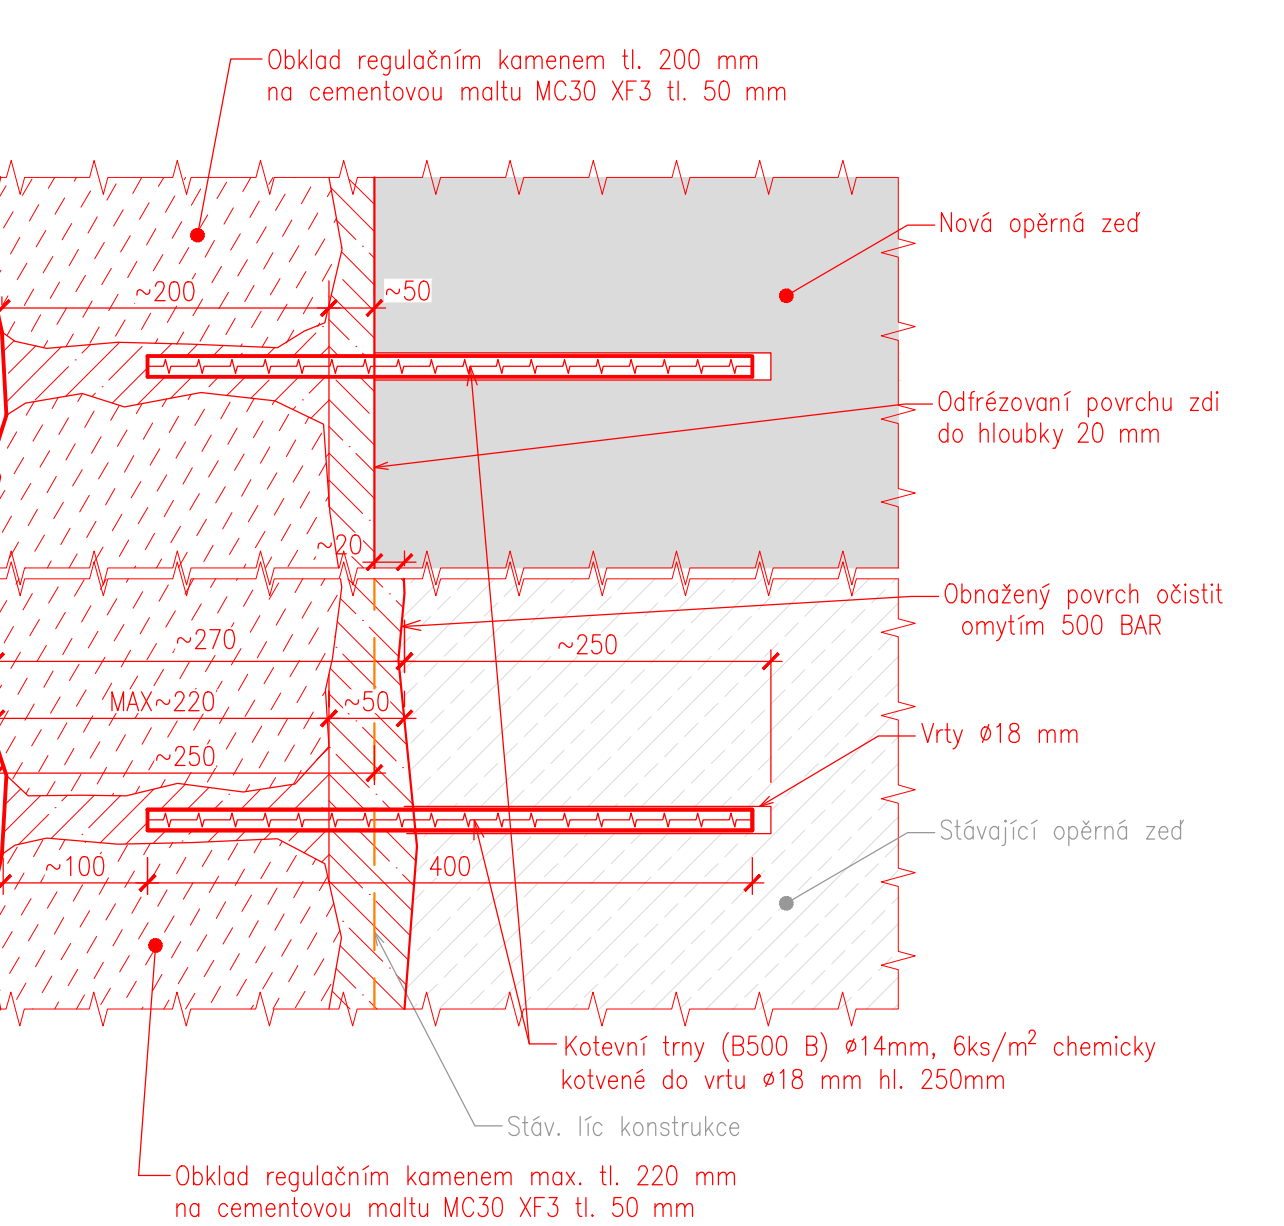


ENNÁ KRYCÍ DESKA
0

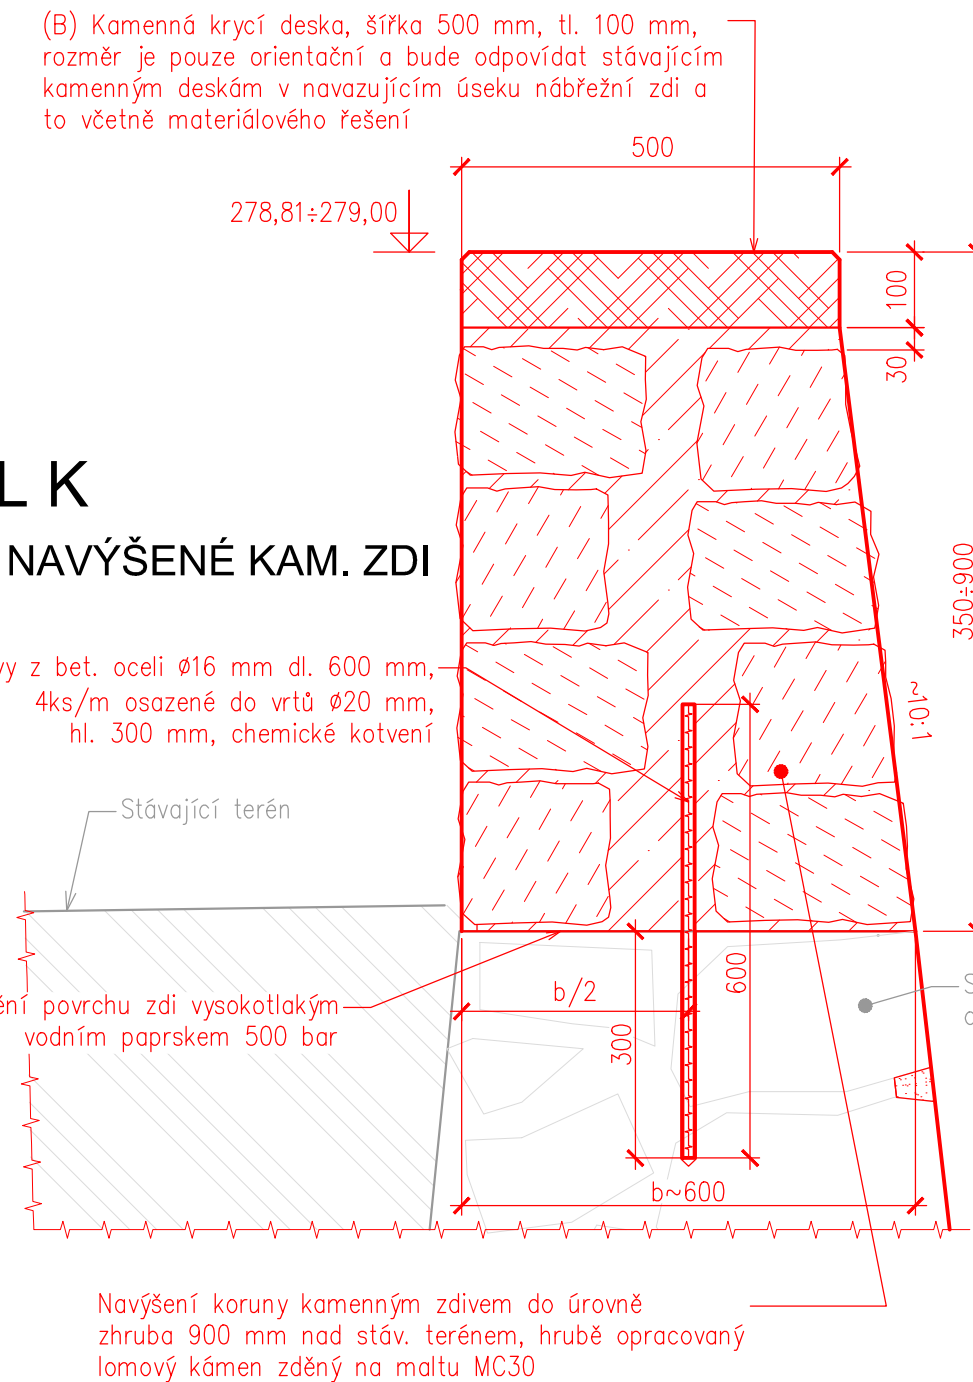


ODVODNĚNÍ PROSTROU ZA NAVÝŠENOU KAM. ZDI
M 1:10

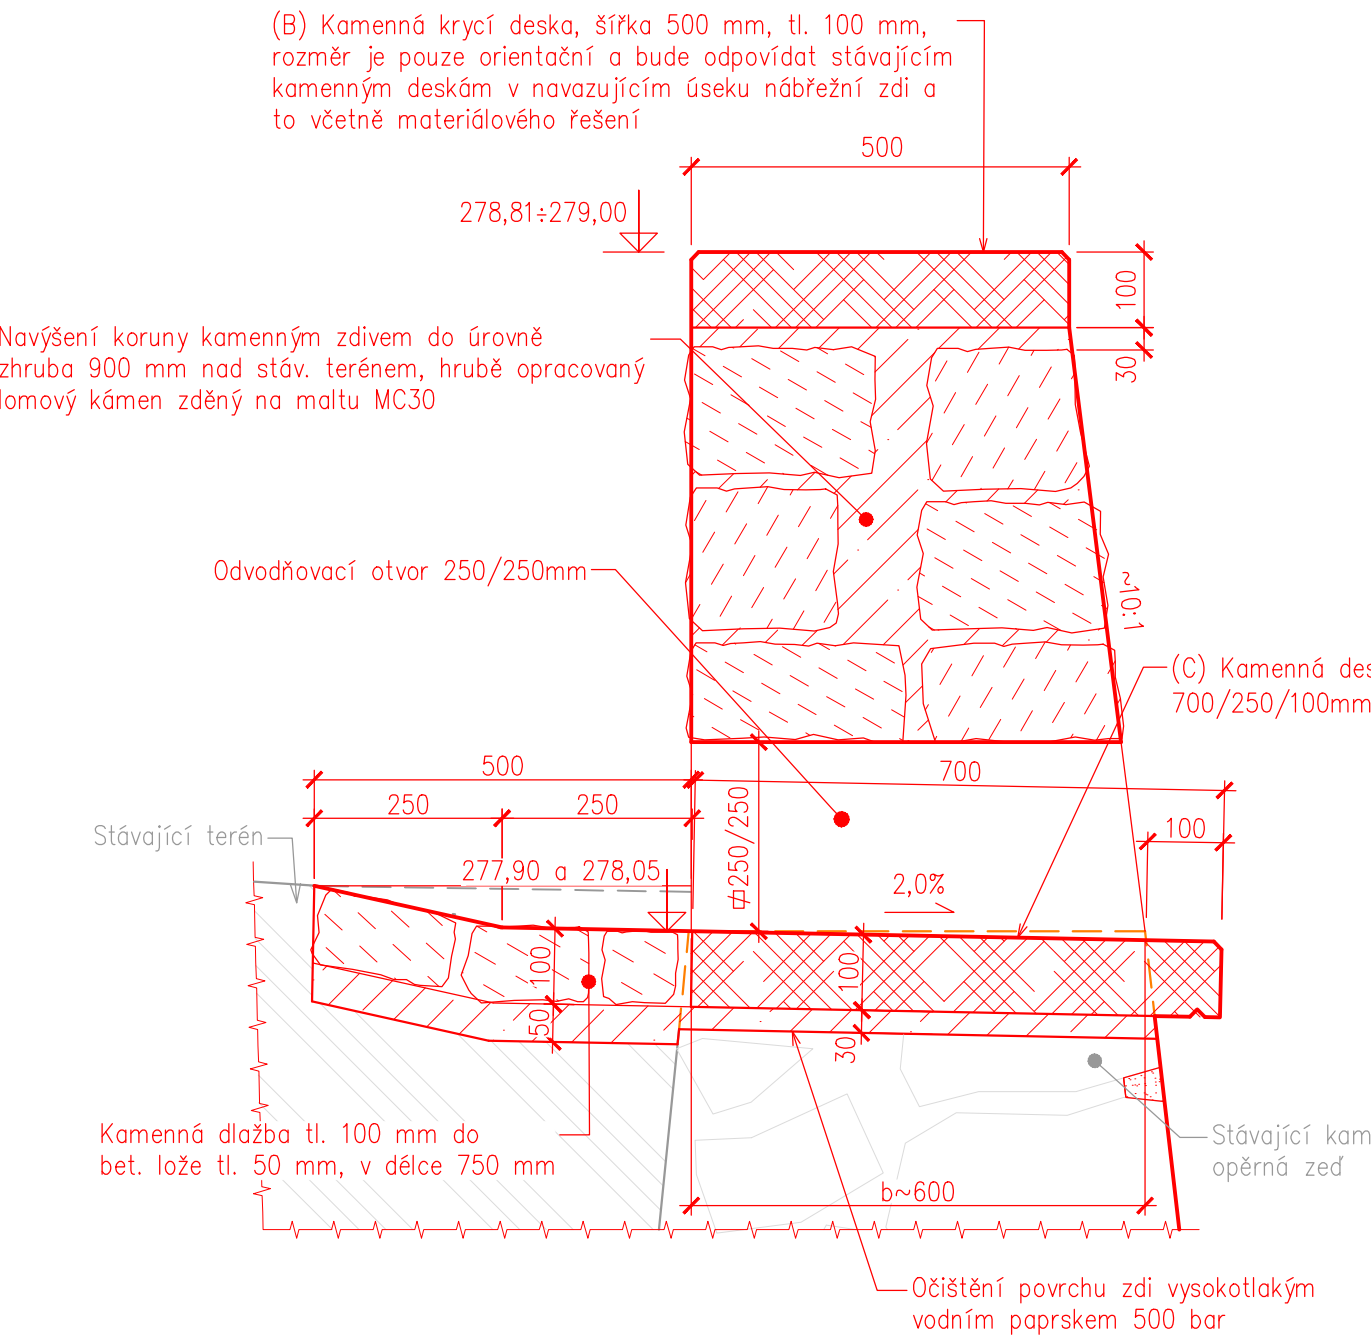


KOTEVNÍ DESKA -TYP A- PRIMÁRNÍ ARMATURA PRAHU PS 01
PROVEDE SE 11ks

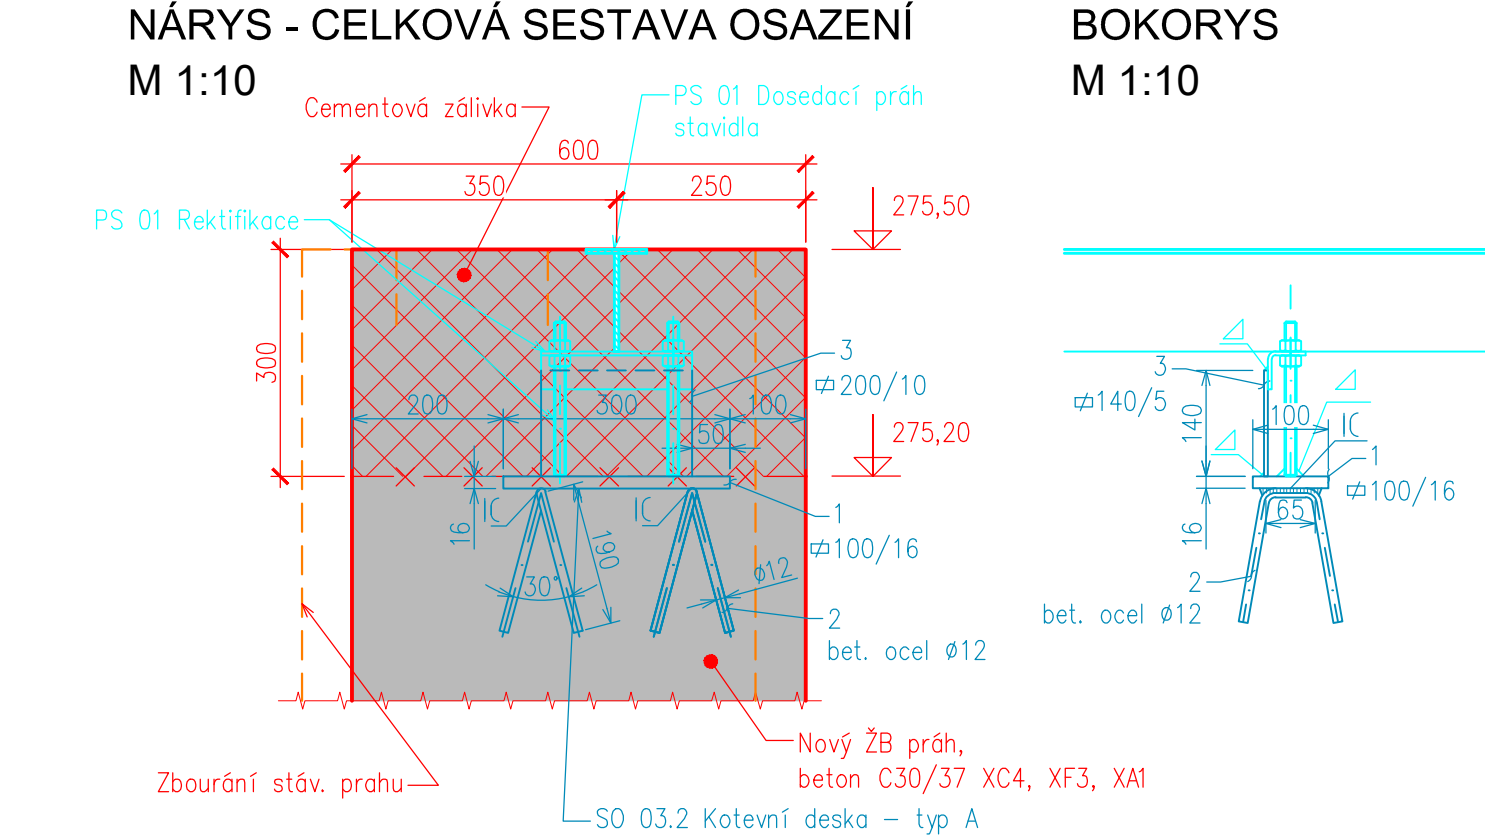

KOTEVNÍ DESKA -TYP B- PRIMÁRNÍ ARMATURA BOČNÍCH
DRÁŽEK PS 01 - PROVEDE SE 12ks

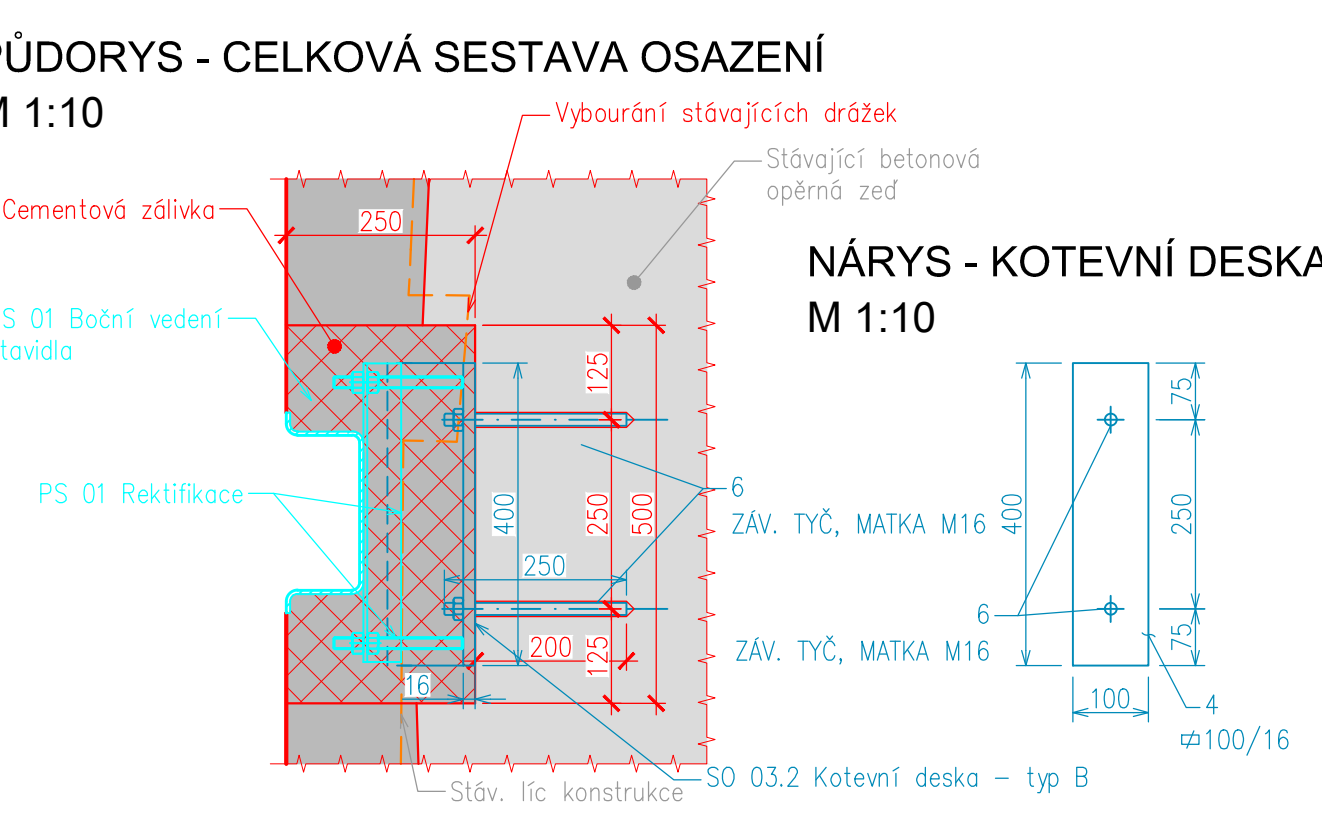

ÚPRAVA SVISLÉ DILATAČNÍ SPÁRY MEZI SP A RYBÍM PRECHOD
M 1:10

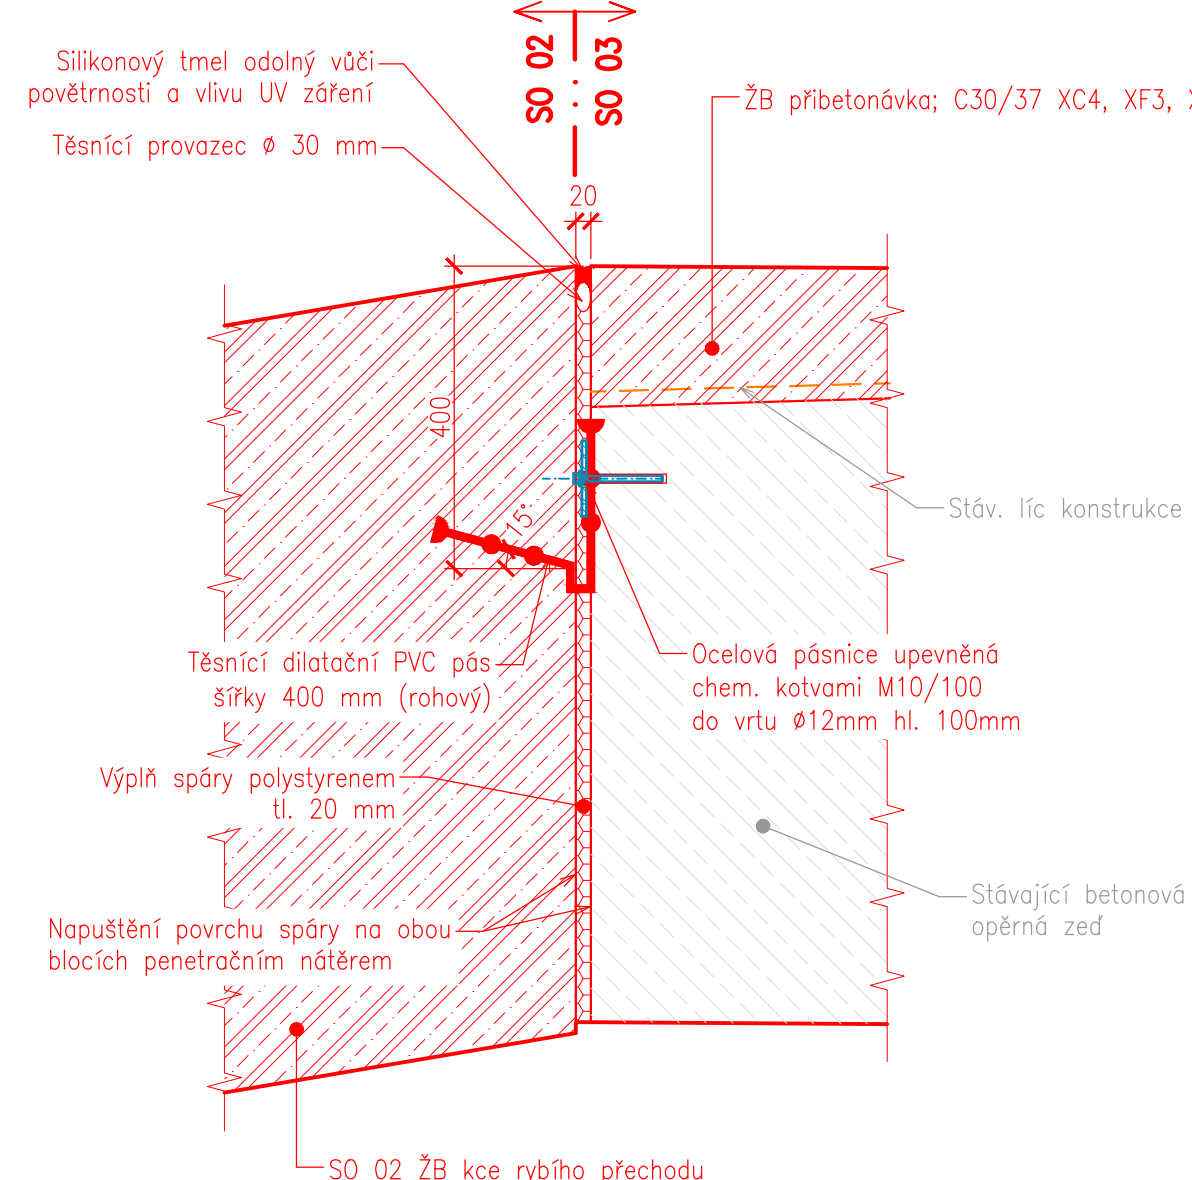

ÚPRAVA NETĚSNĚNÉ DILATAČNÍ SPÁRY MEZI BLOKY ZDÍ PROPUST
M 1:10

