

Q1~3,57m3/s, Q2~5,00m3/s, Q5~7,96m3/s

ŘEZ 1 - 1'  
km 0,000.00  
km 0,000.00  
schema vyztužení LB  
zdi - viz řez 2-2

ŘEZ 2 - 2'  
km 0,012.85  
km 0,012.96  
i = 0,75%

vzorové schema vyztužení vy-  
soké (nad 1,25 m) a nízké  
(do 1,25 m) nábf. zdi

ŘEZ 3 - 3'  
km 0,025.89  
km 0,026.01  
i = 0,75%

schema vyztužení PB  
zdi - viz řez 2-2  
schema vyztužení stabil. pra-  
hu č.2 - viz řezy 6-6 a 8a-8a

ŘEZ 4 - 4'  
km 0,034.06  
km 0,034.18  
i = 0,75%

schema vyztužení PB  
zdi - viz řez 2-2

ŘEZ 5 - 5'  
km 0,048.23  
km 0,048.33  
i = 0,75%

vzorové schema vyztužení atypické zdi  
(resp. její rekonstr.) podél č.p. 59

ŘEZ 6 - 6'  
km 0,056.30  
km 0,056.36  
i = 0,75/1,18%

ŘEZ 7 - 7'  
km 0,085.35  
km 0,084.64  
i = 1,18%

ŘEZ 7a - 7a'  
km 0,101.21  
km 0,099.50  
i = 1,54%

schema vyztužení stabiliz.  
prahu č.4 - viz řez 6-6


ŘEZ 8 - 8'  
km 0,116.10  
km 0,116.18  
i = 1,54%

schema vyztužení PB  
zdi - viz řez 2-2


ŘEZ 8a - 8a'  
km 0,121.59  
km 0,121.86  
i = 1,54%

schema vyztužení LB a PB  
zdi - viz řez 2-2

vzorové schema vyztužení  
stabilizačního prahu typu Y

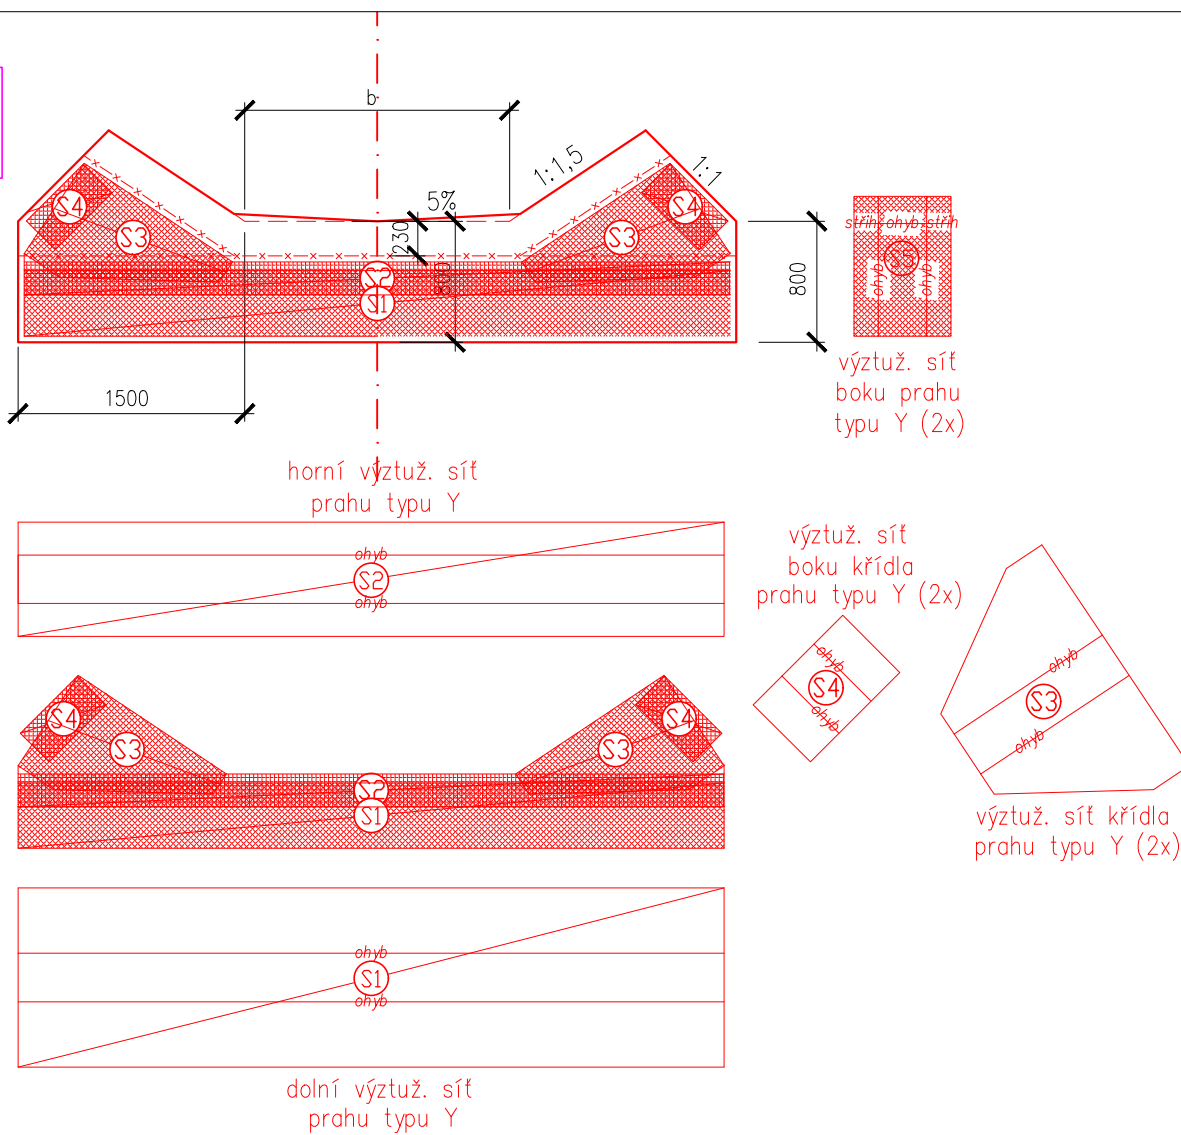

NÁVRH ETAP PROVÁDĚNÍ REKONSTR. OPÉR. ZDI - OSEK V OKOLÍ ŘEZU 5-5'

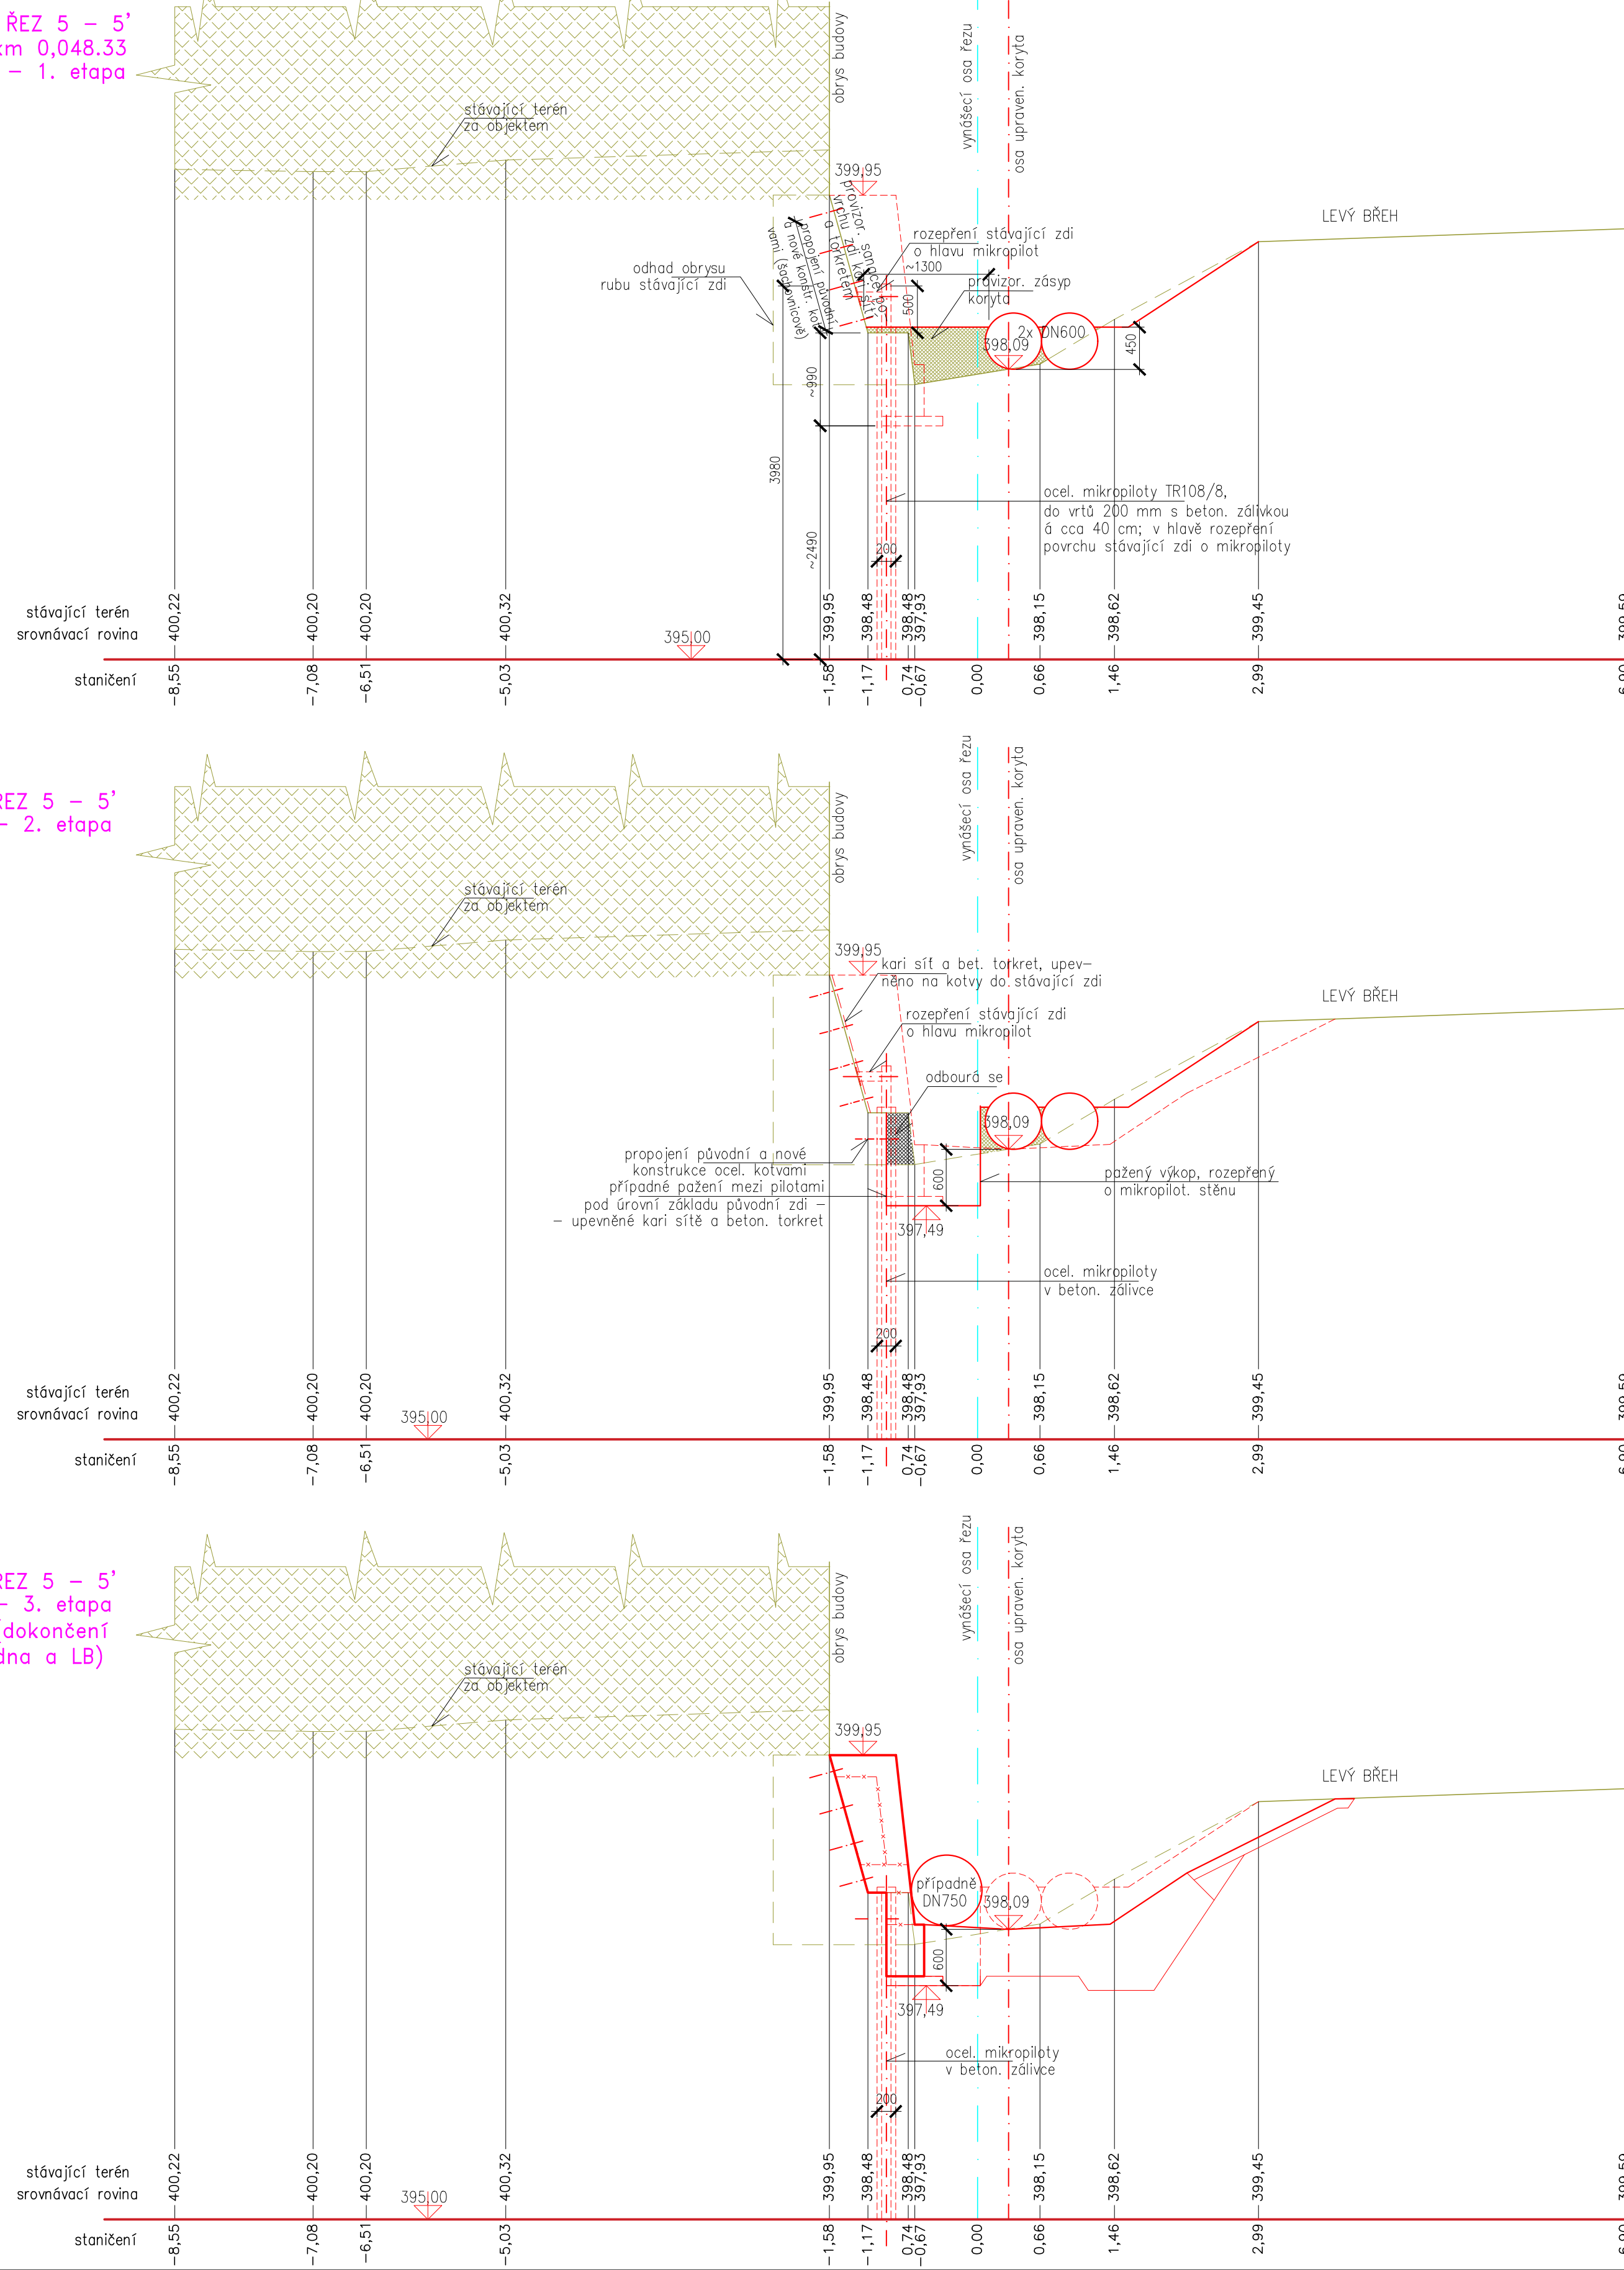

beton C25/30, XC4, XF3, XA2, ocel 10S05, min.krytí výztuže: 40 mm

Doplňek projektu

SWECO Hydroprojekt a.s. Ustředí Praha Táborská 31, 140 16 Praha 4, praha@sweco.cz, www.sweco.cz		T. KONTROLA Ing. Jaroslav Kabele	
VYPRACOVAN	HP	Ing. Petr Karkovský	OKRES
PROJEKTANT	Ing. Jaroslav Kabele	REDTEL DIVIZE	Ing. Petr Matějka
OBJEDNATEL	Povodí Ohře, státní podnik	DATUM	12/2020
AKCE:	Oprava a rekonstrukce Mandavy ve Starých Křečanech		
	ČÍSLO ZAKÁZKY 11-9291-0300		
	STUPĚŇ DSJ		
	FORMÁT 18 A4		
	MĚŘÍTKO 1:50		
	ARCHIVNÍ ČÍSLO 005034201		
ČÁST STAVBY	SOPS	SD 01	
PRŮKLA	SO 01 - Příčné řezy úpravy koryta		ČÍSLO PŘÍLOHY D.5.1

Tato dokumentace včetně všech příloh je výstupem z projektového záměru a obsahuje všechny potřebné údaje pro realizaci stavby. Všechny údaje jsou zobrazeny v souladu s požadavky na dokumentaci. 