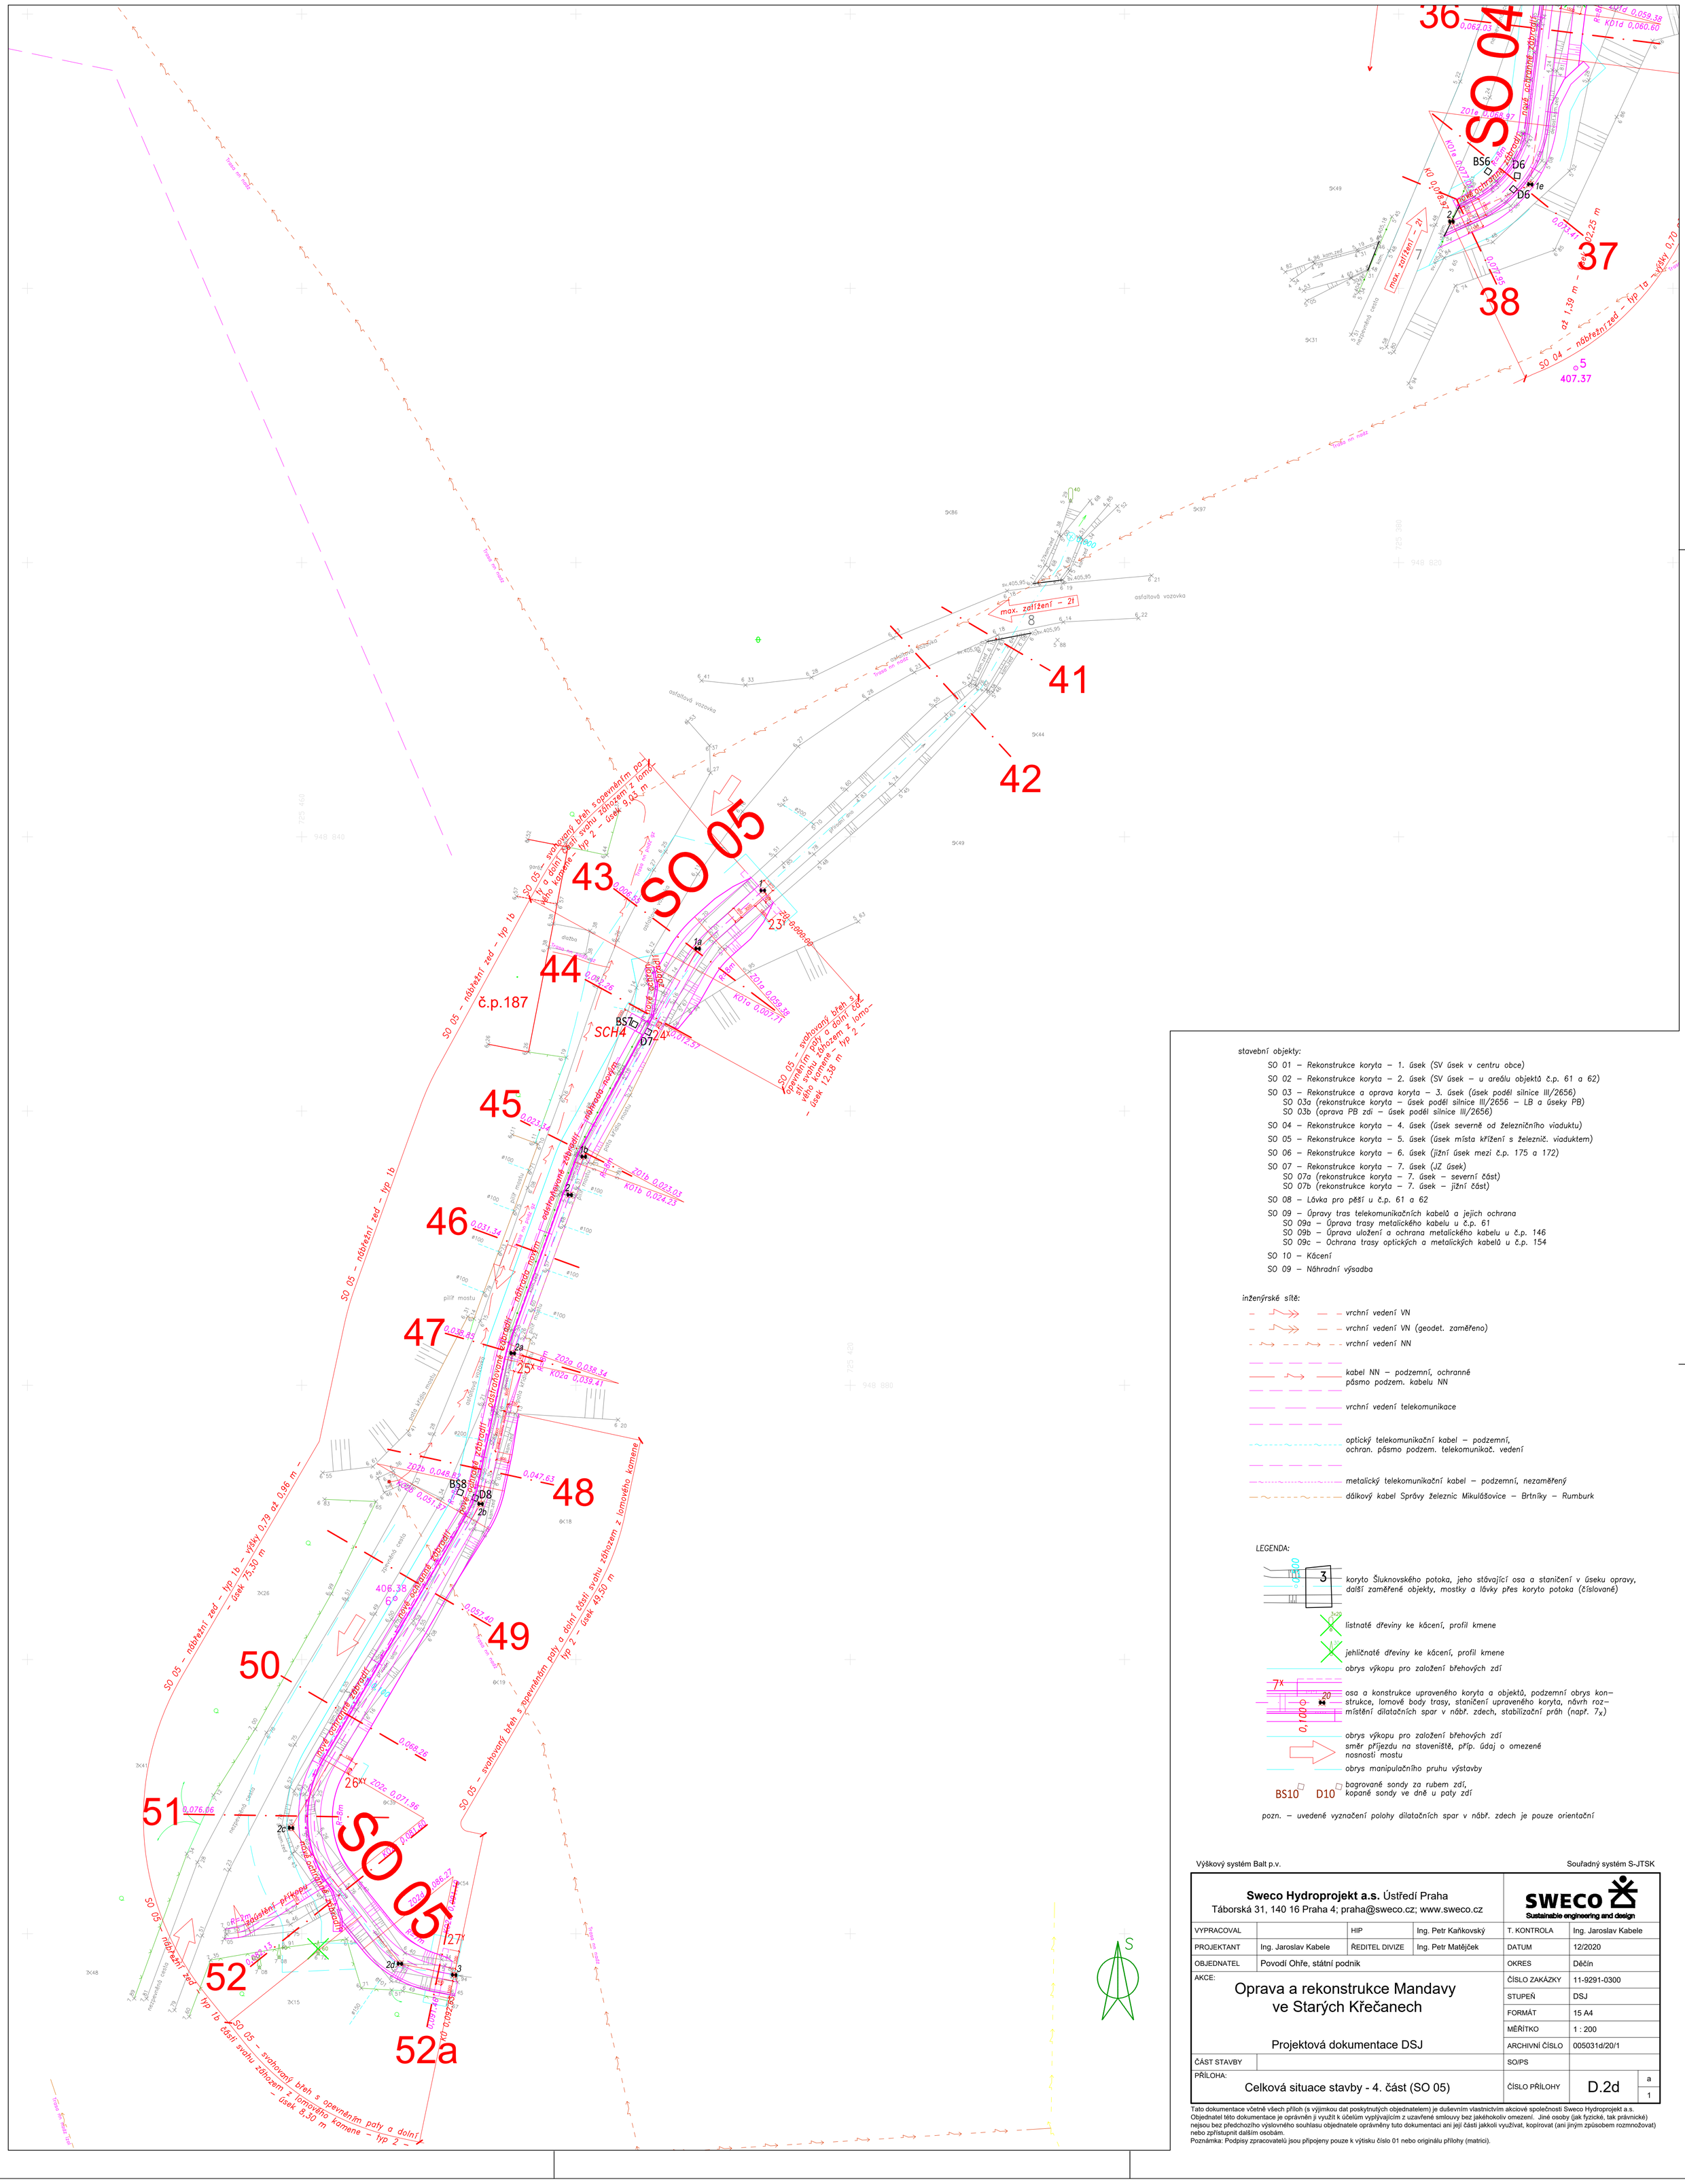

stavební objekty:

- SO 01 – Rekonstrukce koryta – 1. úsek (SV úsek v centru obce)
- SO 02 – Rekonstrukce koryta – 2. úsek (SV úsek – u areálu objektů č.p. 61 a 62)
- SO 03 – Rekonstrukce a oprava koryta – 3. úsek (úsek podél silnice III/2656)
  - SO 03a (rekonstrukce koryta – úsek podél silnice III/2656 – LB a úseky PB)
  - SO 03b (oprava PB zdi – úsek podél silnice III/2656)
- SO 04 – Rekonstrukce koryta – 4. úsek (úsek severně od železničního viaduktu)
- SO 05 – Rekonstrukce koryta – 5. úsek (úsek místa křížení s železnič. viaduktem)
- SO 06 – Rekonstrukce koryta – 6. úsek (jižní úsek mezi č.p. 175 a 172)
- SO 07 – Rekonstrukce koryta – 7. úsek (JZ úsek)
  - SO 07a (rekonstrukce koryta – 7. úsek – severní část)
  - SO 07b (rekonstrukce koryta – 7. úsek – jižní část)
- SO 08 – Lávka pro pěší u č.p. 61 a 62
- SO 09 – Úpravy tras telekomunikačních kabelů a jejich ochrana
  - SO 09a – Úprava trasy metalického kabelu u č.p. 61
  - SO 09b – Úprava uložení a ochrana metalického kabelu u č.p. 146
  - SO 09c – Ochrana trasy optických a metalických kabelů u č.p. 154
- SO 10 – Kácení
- SO 09 – Náhradní výsadba

inženýrské sítě:

- vrchní vedení VN
- vrchní vedení VN (geodet. zaměřeno)
- vrchní vedení NN
- kabel NN – podzemní, ochranné pásmo podzem. kabelu NN
- vrchní vedení telekomunikace
- optický telekomunikační kabel – podzemní, ochran. pásmo podzem. telekomunikač. vedení
- metalický telekomunikační kabel – podzemní, nezaměřený
- dálkový kabel Správy železnic Mikulášovice – Brtníky – Rumburk

LEGENDA:

- koryto Šluknovského potoka, jeho stávající osa a staničení v úseku opravy, další zaměřené objekty, mostky a lávky přes koryto potoka (číslované)
- listnaté dřeviny ke kácení, profil kmene
- jehličnaté dřeviny ke kácení, profil kmene
- obrys výkopu pro založení břehových zdí
- osa a konstrukce upraveného koryta a objektů, podzemní obrys konstrukce, lomové body trasy, staničení upraveného koryta, návrh rozmístění dilatačních spar v nábř. zdech, stabilizační práh (např. 7x)
- obrys výkopu pro založení břehových zdí
- směr příjezdu na staveniště, příp. údaj o omezené nosnosti mostu
- obrys manipulačního pruhu výstavby
- BS10 D10 bagrované sondy za rubem zdí, kopané sondy ve dně u paty zdí

pozn. – uvedené vyznačení polohy dilatačních spar v nábř. zdech je pouze orientační

Výškový systém Balt p.v. | Souřadný systém S-JTSK

Sweco Hydroprojekt a.s. Ústředí Praha Táborská 31, 140 16 Praha 4; praha@sweco.cz; www.sweco.cz				SWECO Sustainable engineering and design	
VYPRACOVAL		HIP	Ing. Petr Kaňkovský	T. KONTROLA	Ing. Jaroslav Kabele
PROJEKTANT	Ing. Jaroslav Kabele	ŘEDITEL DIVIZE	Ing. Petr Matějček	DATUM	12/2020
OBJEDNATEL	Povodí Ohře, státní podnik			OKRES	Děčín
AKCE: Oprava a rekonstrukce Mandavy ve Starých Křečanech				ČÍSLO ZAKÁZKY	11-9291-0300
				STUPEŇ	DSJ
				FORMÁT	15 A4
				MĚŘÍTKO	1 : 200
Projektová dokumentace DSJ				ARCHIVNÍ ČÍSLO	005031d/20/1
ČÁST STAVBY				SO/PS	
PŘÍLOHA: Celková situace stavby - 4. část (SO 05)				ČÍSLO PŘÍLOHY	D.2d a 1

Tato dokumentace včetně všech příloh (s výjimkou dat poskytnutých objednatelem) je duševním vlastnictvím akciové společnosti Sweco Hydroprojekt a.s. Objednatel této dokumentace je oprávněn ji využít k účelům vyplývajícím z uzavřené smlouvy bez jakéhokoliv omezení. Jiné osoby (jak fyzické, tak právnické) nejsou bez předchozího výslovného souhlasu objednatele oprávněny tuto dokumentaci ani její části jakkoli využívat, kopírovat (ani jiným způsobem rozmnožovat) nebo zpřístupnit dalším osobám.
Poznámka: Podpisy zpracovatelů jsou připojeny pouze k výtisku číslo 01 nebo originálu přílohy (matrici).