


PŪDORYS 1:100

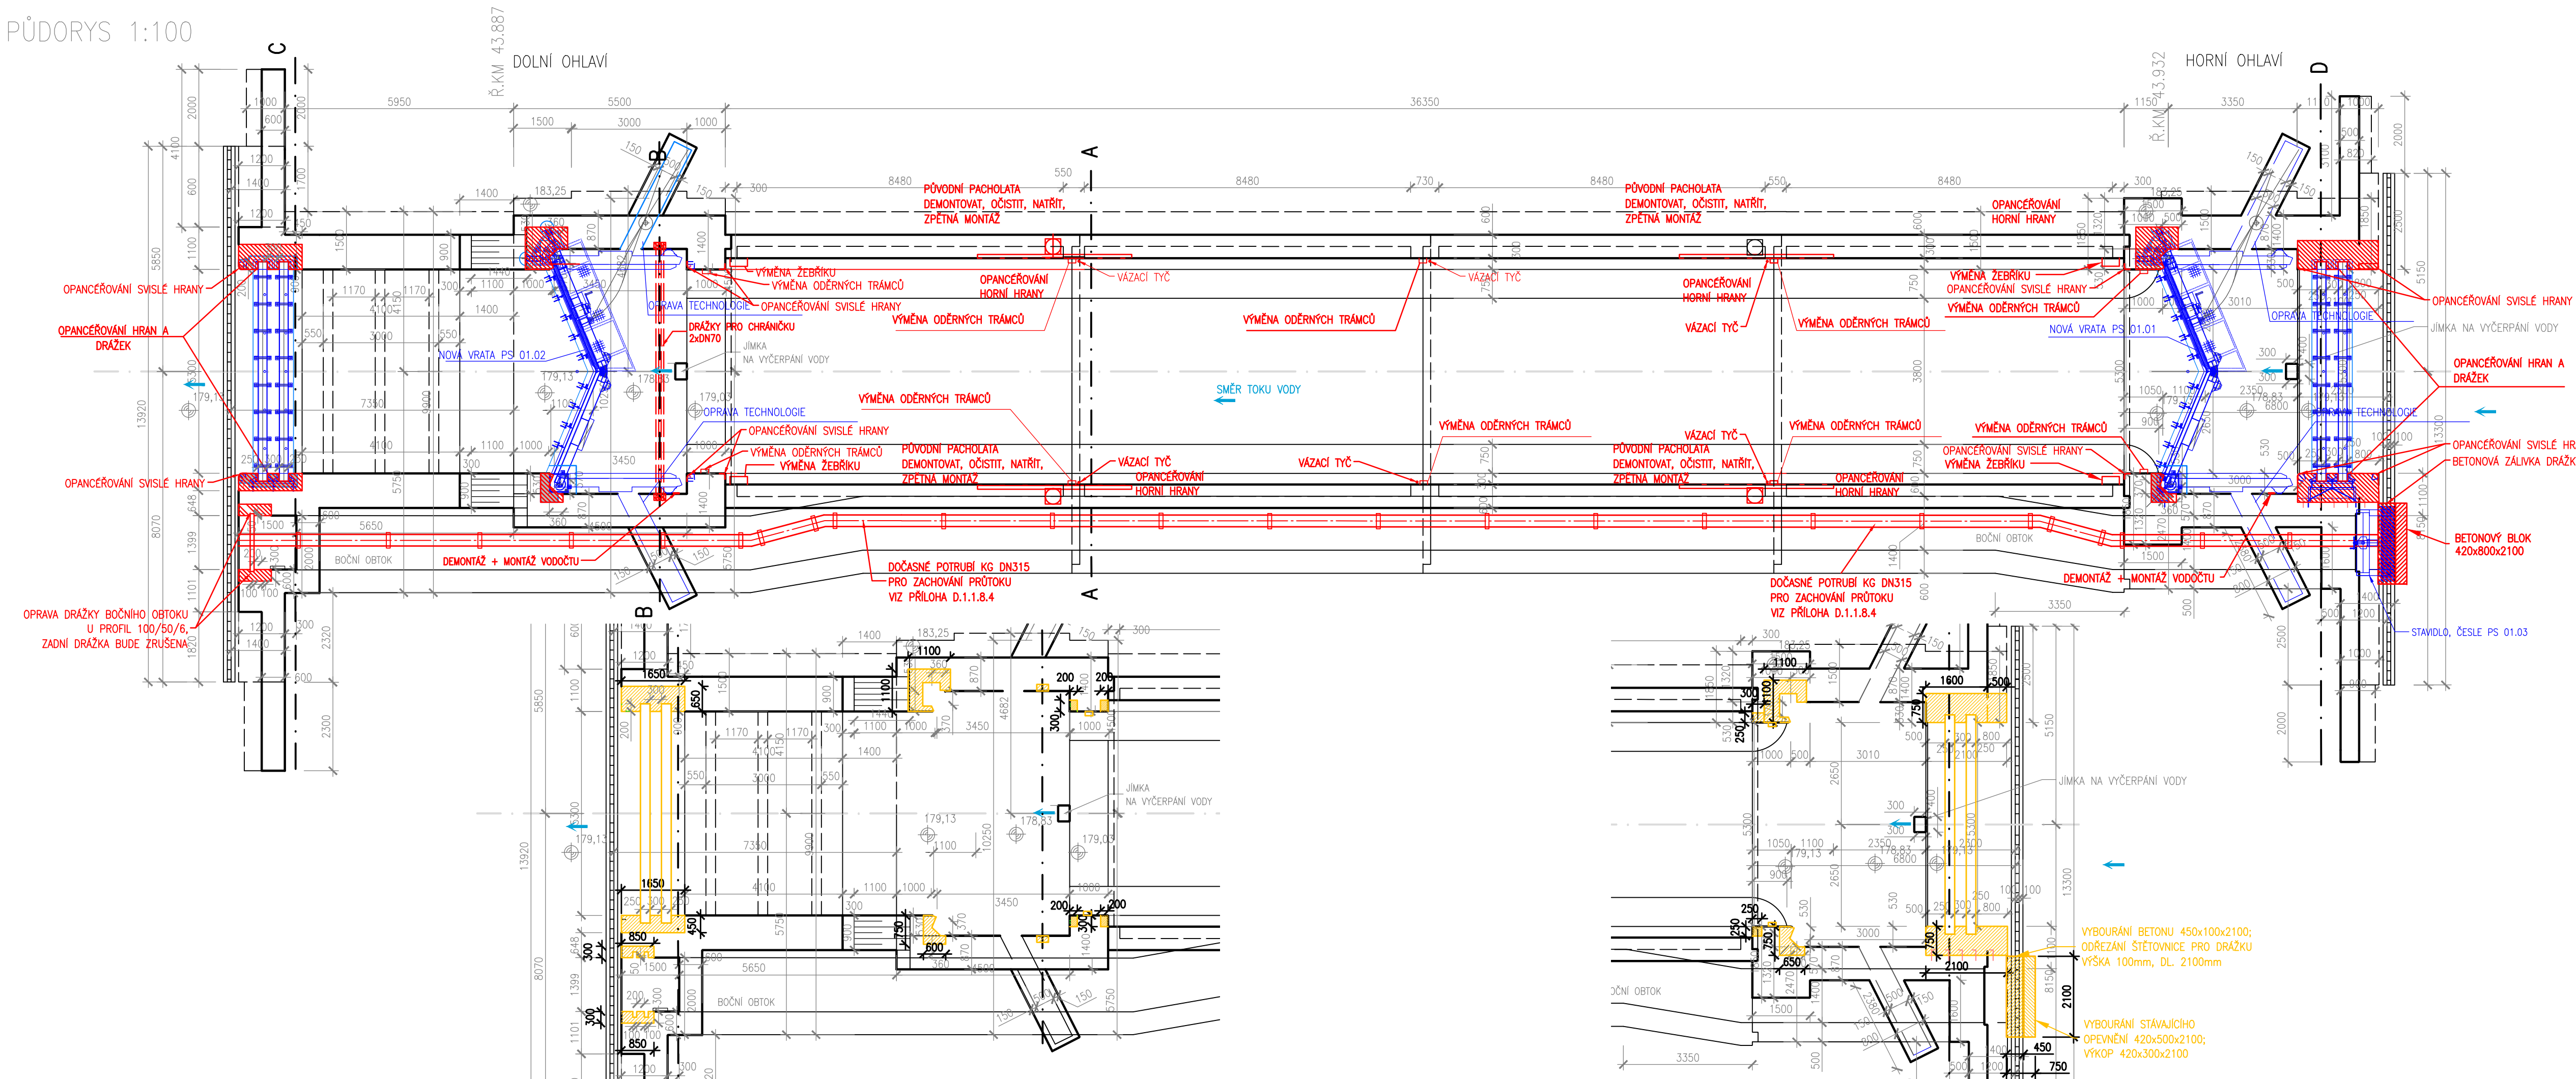

LEGENDA:

- NOVÁ KONSTRUKCE
- NOVÁ TECHNOLOGIE
- BOURÁNÍ

POZNÁMKY:

BETON C30/37 XC4 XF3
PRO VRATA A DŘÁŽKY BUDE POUŽITO 140 kg/m3 VÝZTUŽE 10 505, V POMĚRU 30% DO Ø R12
70% NAD Ø R12

DO STĚN BUDOU POUŽITY VRTY A TRNY Ø R12 9ks/m2
DO DNA BUDOU POUŽITY VRTY A TRNY Ø R16 9ks/m2

BUDE PROVEDENA DEMONTÁŽ + MONTÁŽ STÁVAJÍCÍHO ZÁBRADÍ NA PLYŠEBNÍ KOMOŘE 120 m
BUDE PROVEDENA DEMONTÁŽ + MONTÁŽ PŘÍDRŽOVACÍCH LAN V PLYŠEBNÍ KOMOŘE 2x30 m

KÓTY HLADIN JSOU PŘEVZATY Z MANIPULAČNÍHO ŘÁDU PRO VODNÍ CESTU 2009

VÝŠKOVÉ KÓTY DNA BUDOU UPŘESNĚNY AŽ V PRŮBĚHU KOMPLEXNÍ OPRAVY PO VYPUŠTĚNÍ PLAVEBNÍ KOMORY

