M III

Betonový most klenutý.

Pohled proti vodě na klenbu nad výtokem z turbin s příslušnými pilíři.
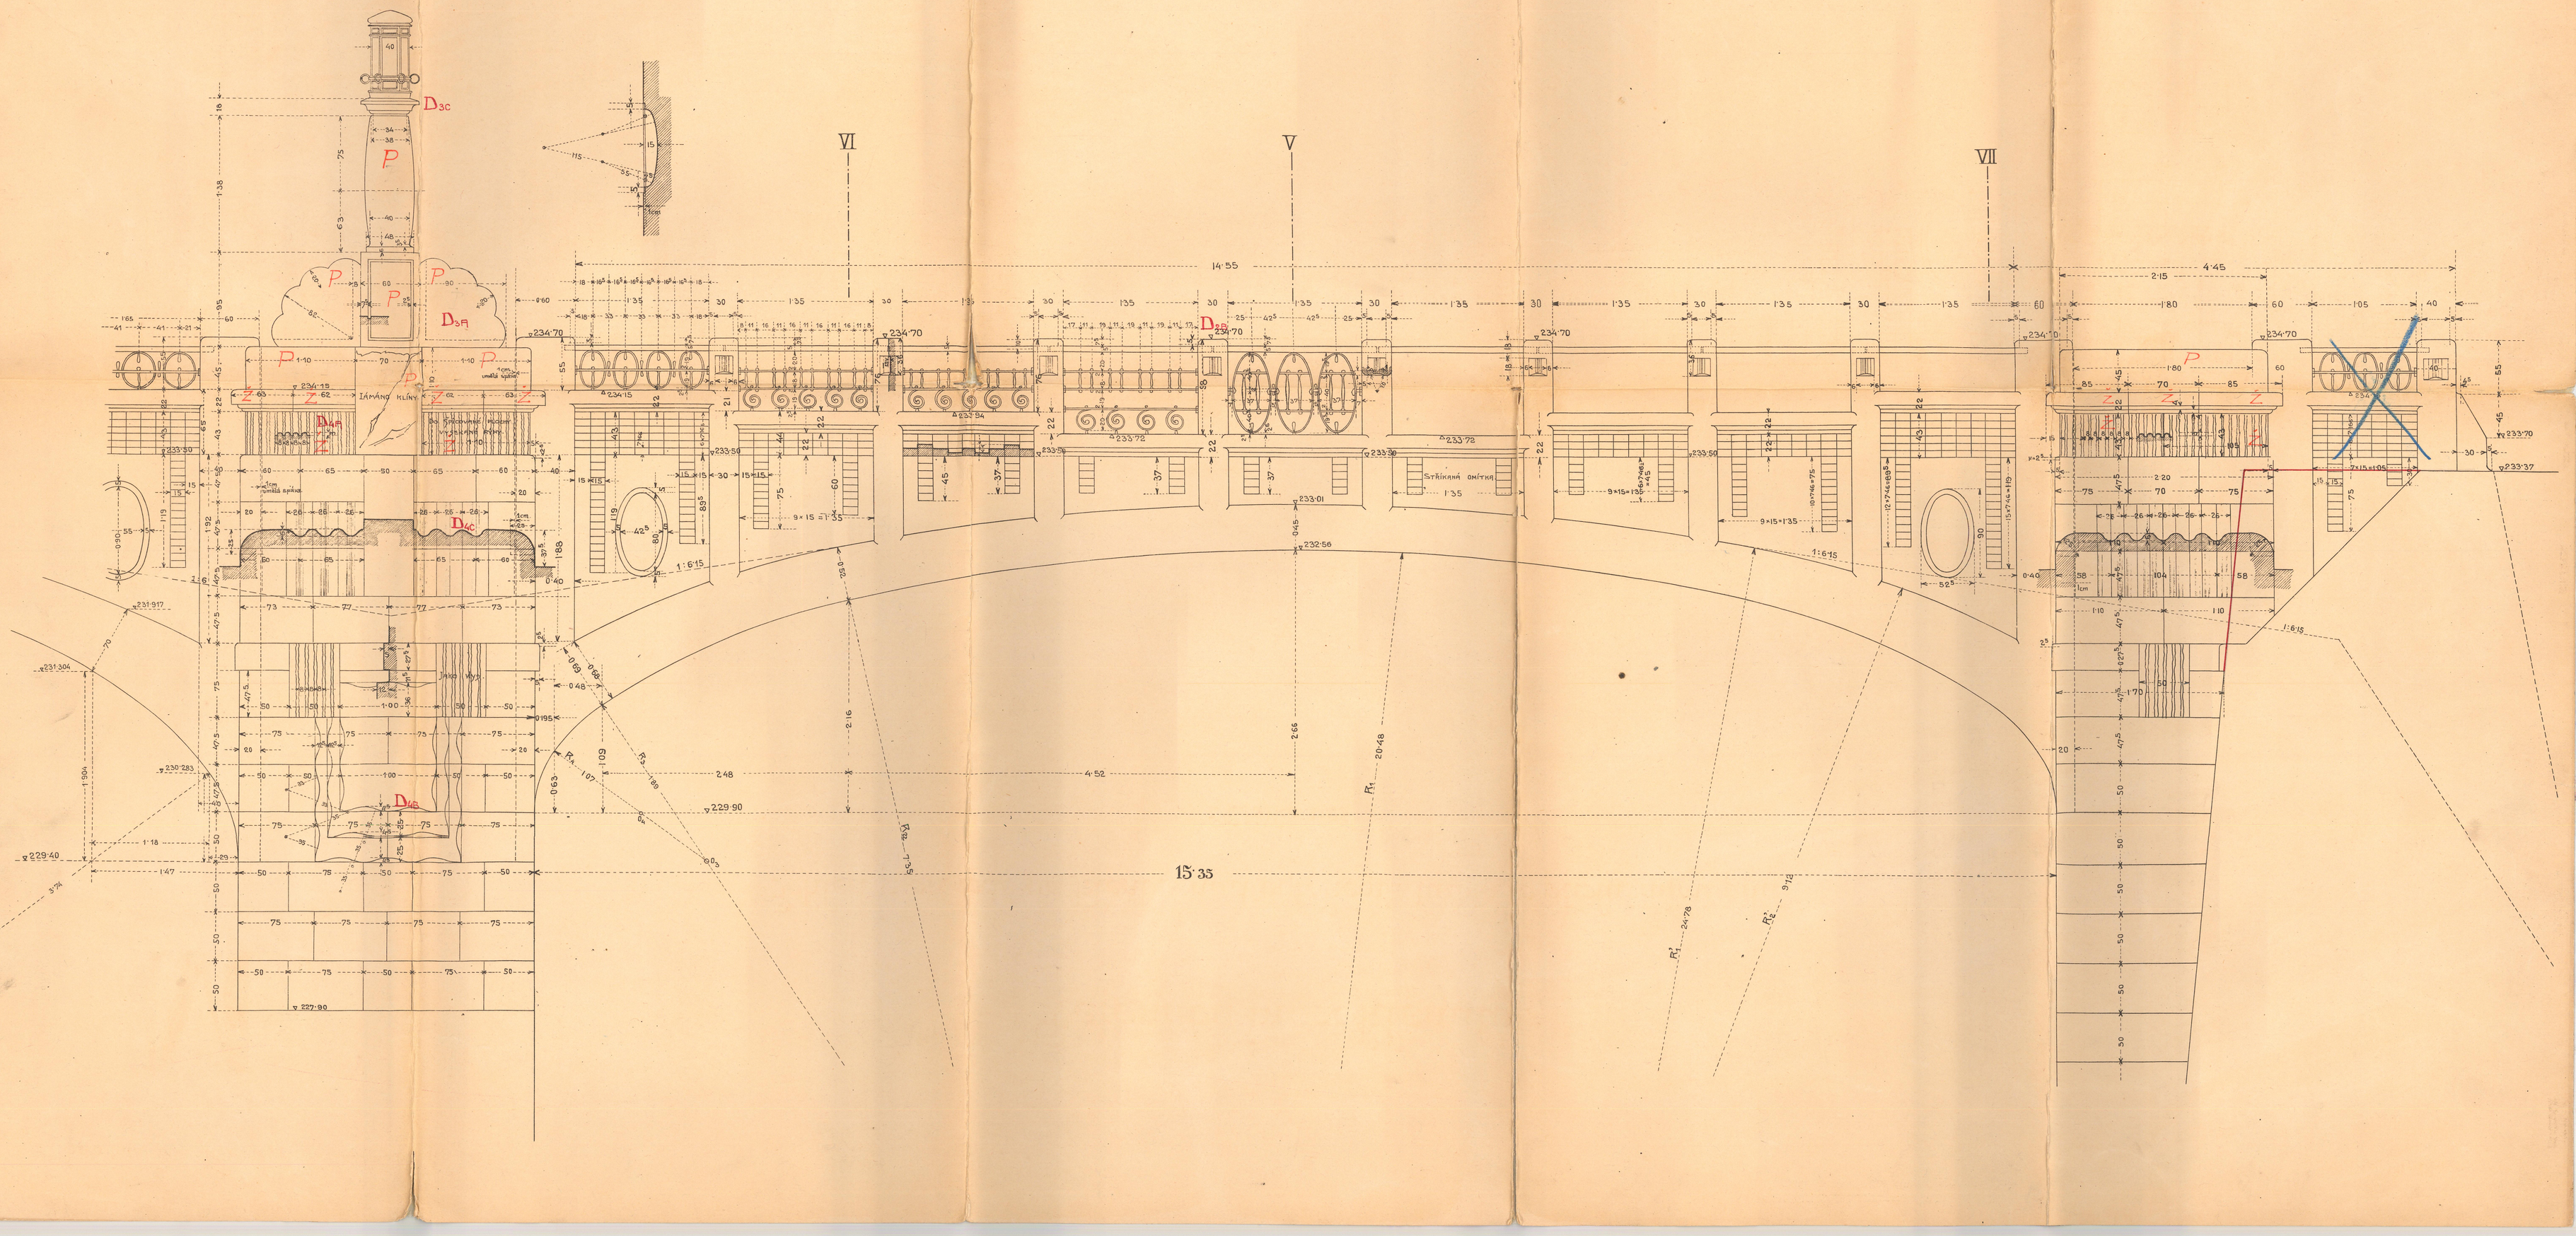
Měřítko 1:25