



1:50

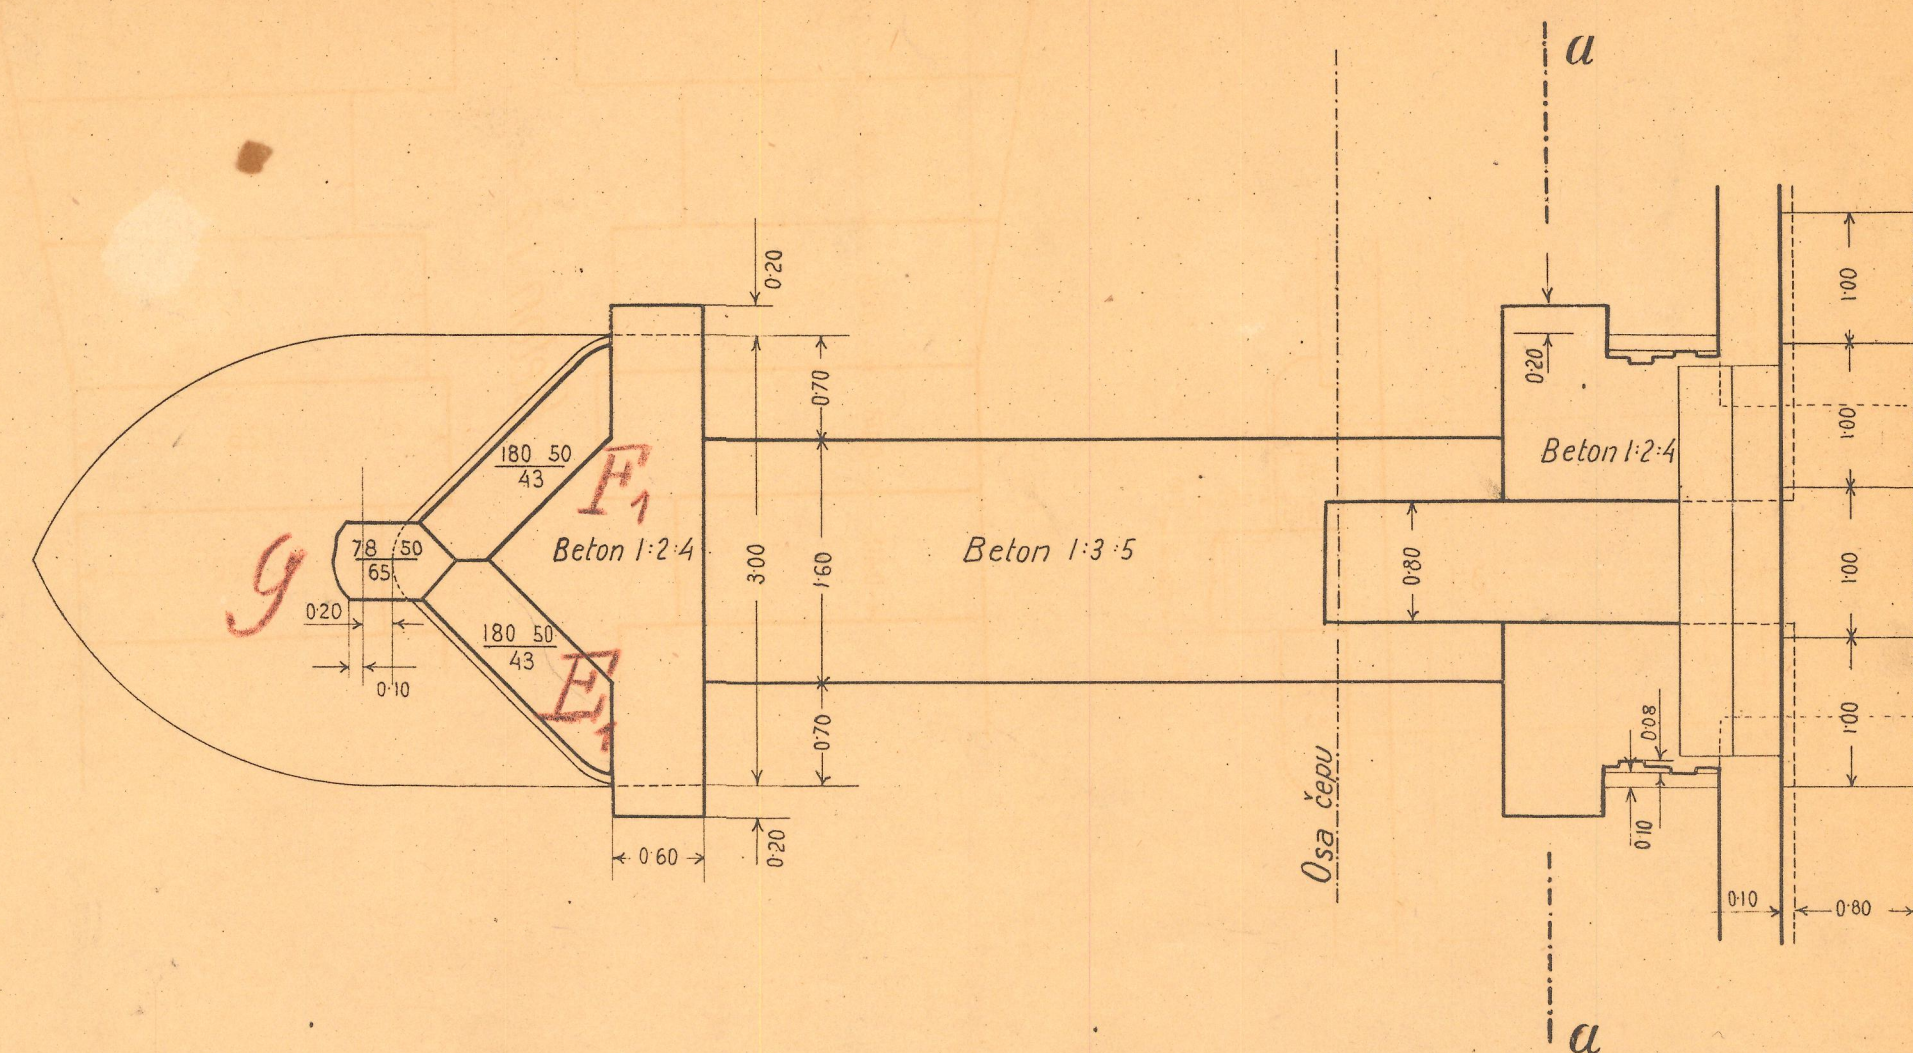

Vrstva XX

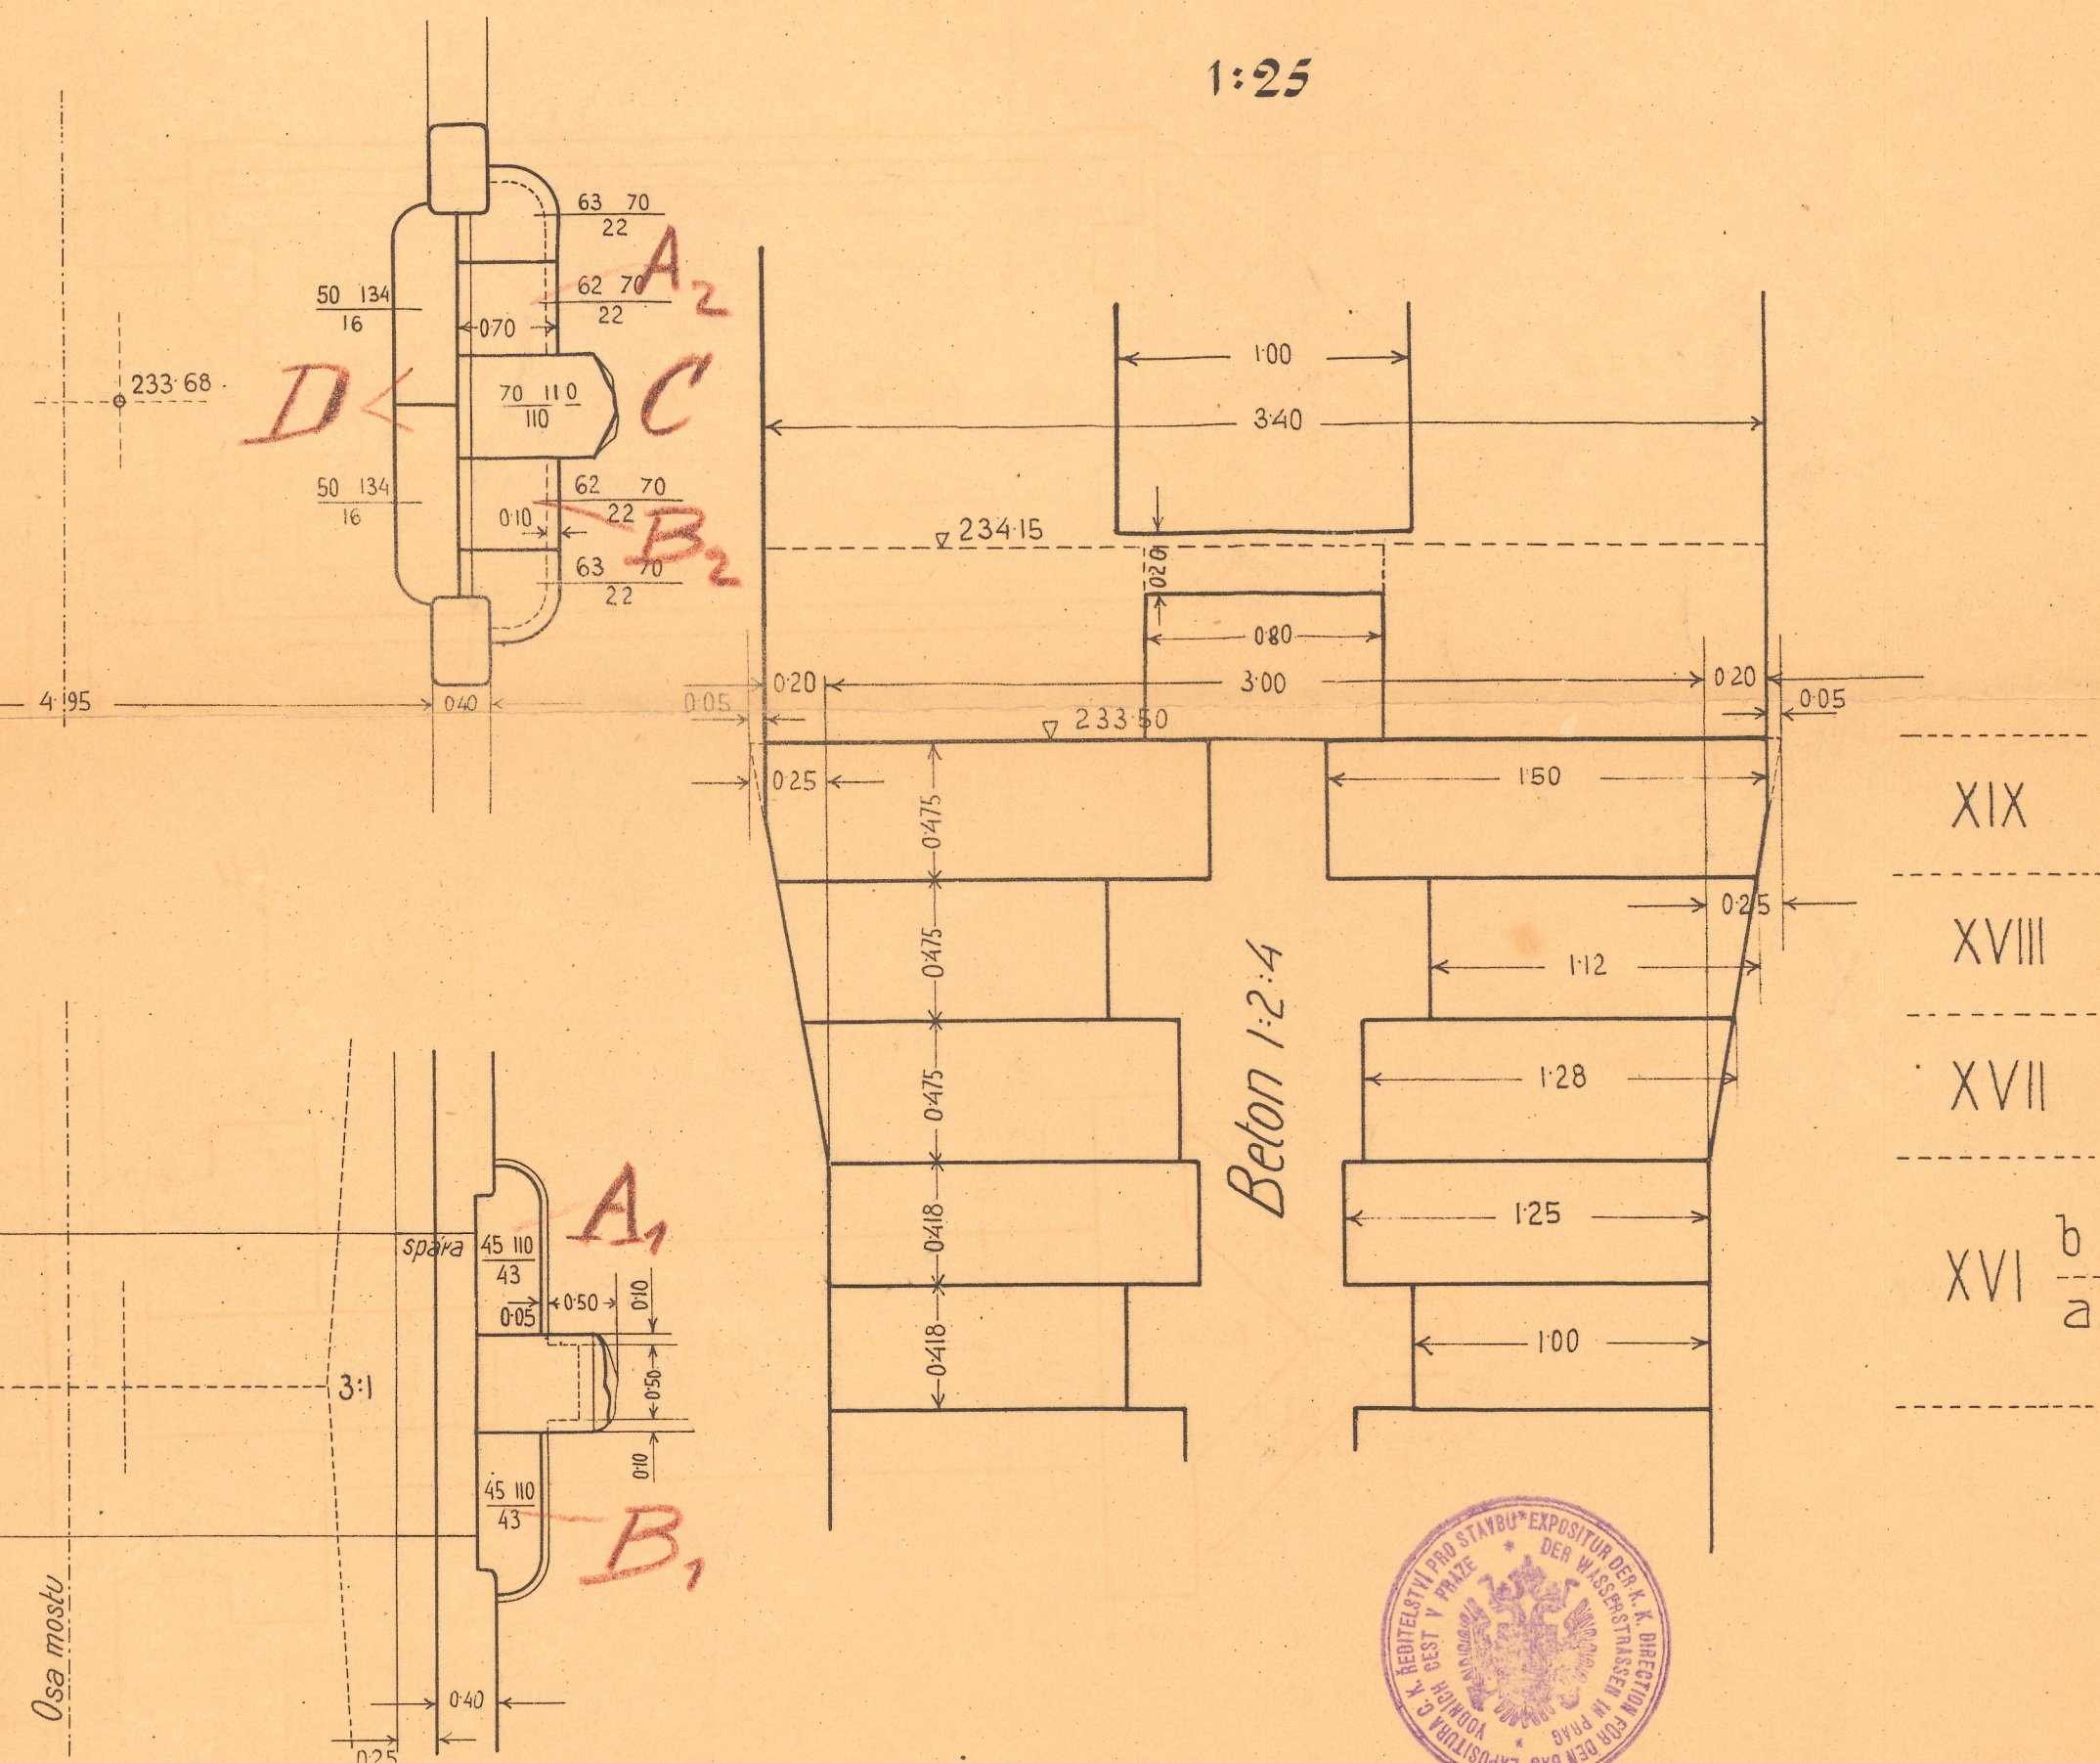

V Praze, v květnu 1910.