


PODÉLNÝ PROFIL
VÝŠKOVÝ SYSTÉM - Balt p. V.
MĚŘITKO DĚLEK - 1 : 1000
MĚŘITKO VÝŠEK - 1 : 100

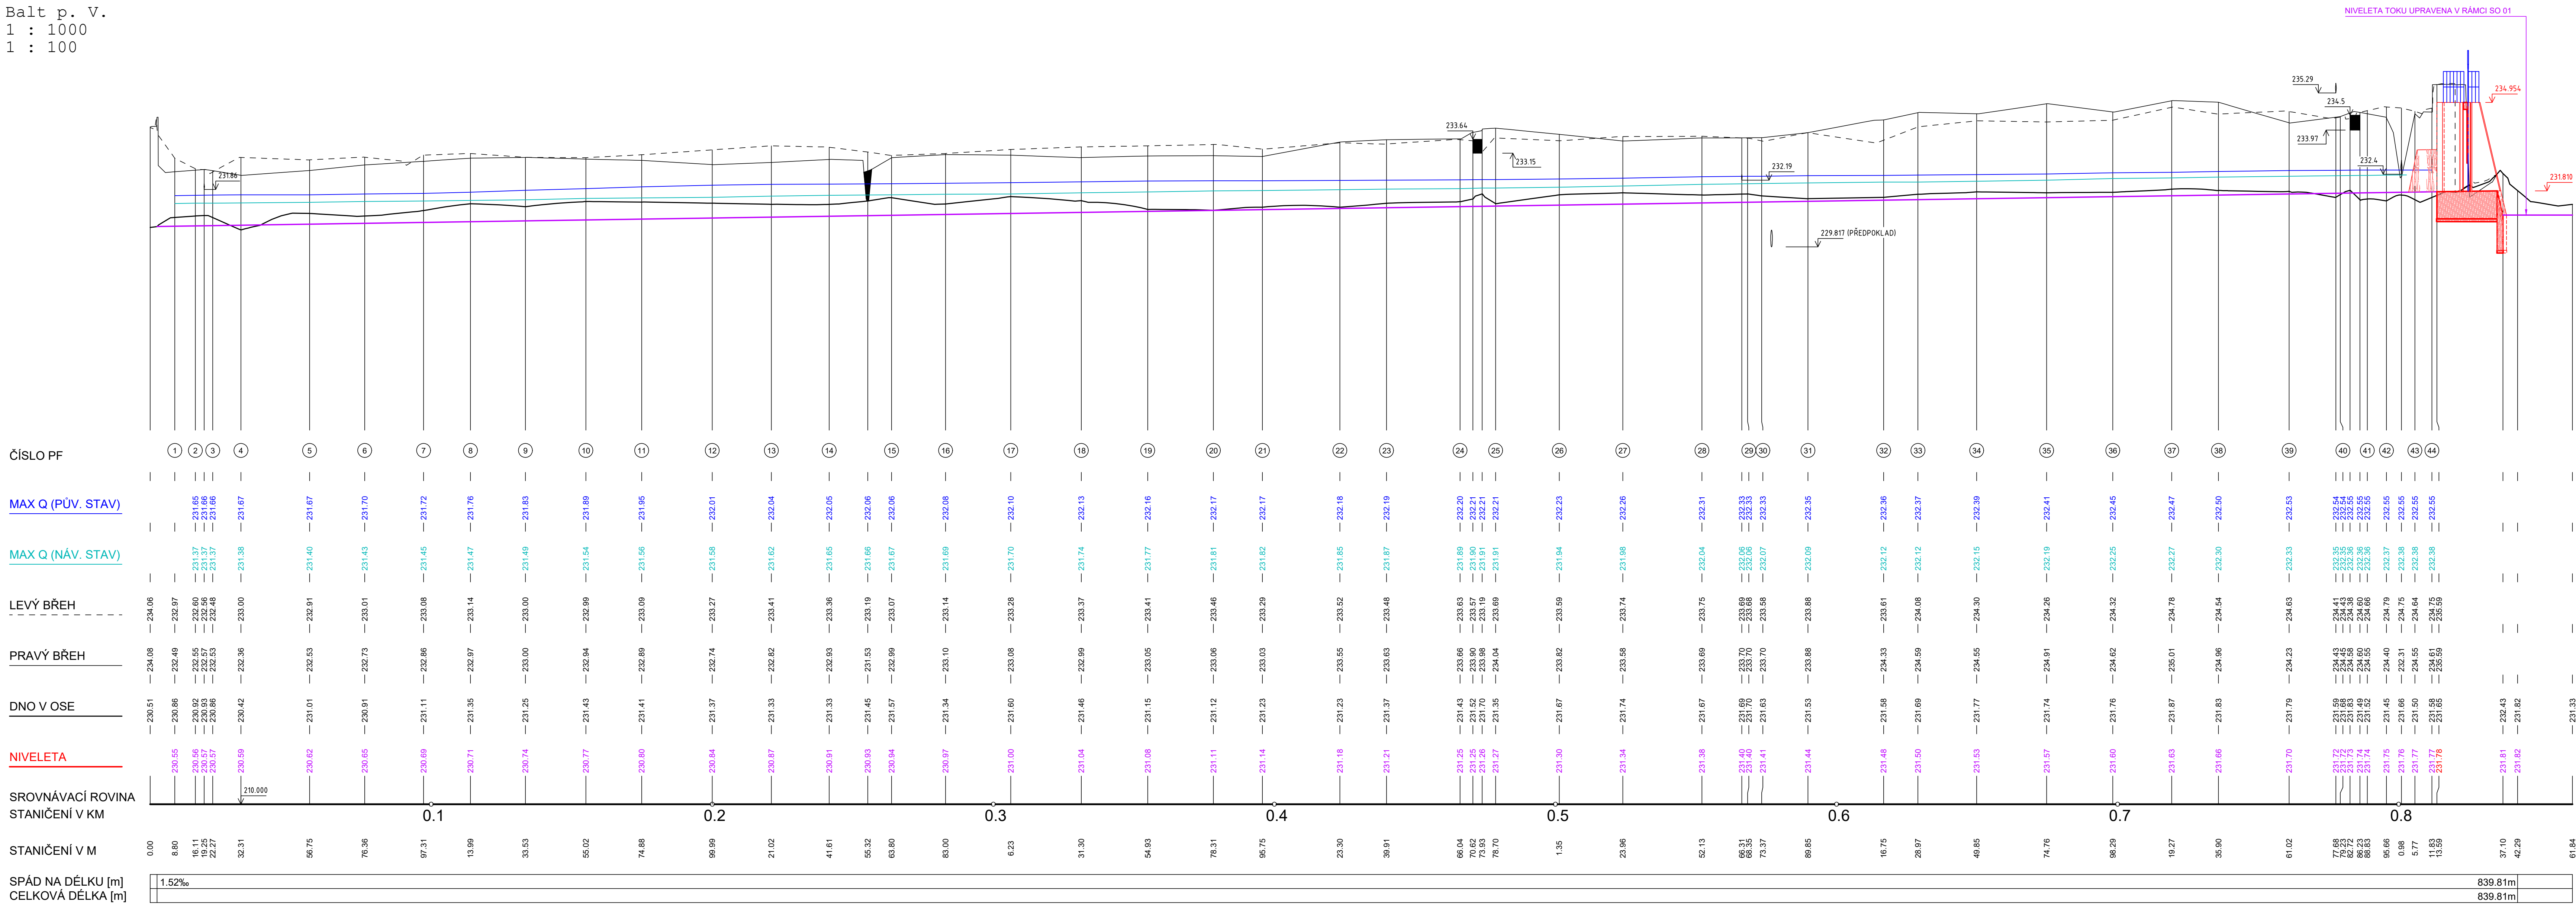

LEGENDA STAVBY :

- OBRYŠ (HRANY) PŘEDMĚTNÉHO STAVEBNÍHO OBJEKTU
- OBRYŠ (HRANY) OSTATNÍCH STAVEBNÍCH OBJEKTŮ STAVBY

REVIZE Č.	DATUM	ZMĚNA	ČÍSLO SOUPRAVY:

SOUŘADNICOVÝ SYSTÉM : JTSK
VÝŠKOVÝ SYSTÉM : BpV
KATASTRÁLNÍ ÚZEMÍ : RÁJ, DARKOV

LINEPLAN s.r.o.
28. října 2663/150, 702 00, Ostrava-Moravská Ostrava
tel.: +420 597 578 449
fax: +420 597 579 047
GSM: +420 603 534 547
e-mail: marek.bohac@lineplan.cz

OBJEDNATEL	Povodí Odry, státní podnik	KONTROLOVAL	
ODPOVĚDNÝ PROJ. OBJ. PS	ING. MAREK BOHÁČ	NAVRHL. VYPRACOVAL	ING. MAREK BOHÁČ
KRAJ : MORAVSKOSLEZSKÝ	POVĚŘENÝ OÚ : MM KARVÍNĚ	OBEC : KARVÍNA	
AKCE	JEZ RÁJ NA OLŠI KM 25.640 SO 03 - ODBĚRNÝ OBJEKT	STUPEN PD	DPS
NAZEV PRŮLOHY	PODÉLNÝ PROFIL	DATUM	04/2023
		ARCH. ČÍSLO	152/13 - 8 - 15.03
		POČ. FORMÁTU	11.5 x A4
		MĚŘITKO	1 : 1 000/100
		Č. PRŮLOHY	D.1.1.3.3