



ŘEZ D - D (PF 6 KM 25.581 86)

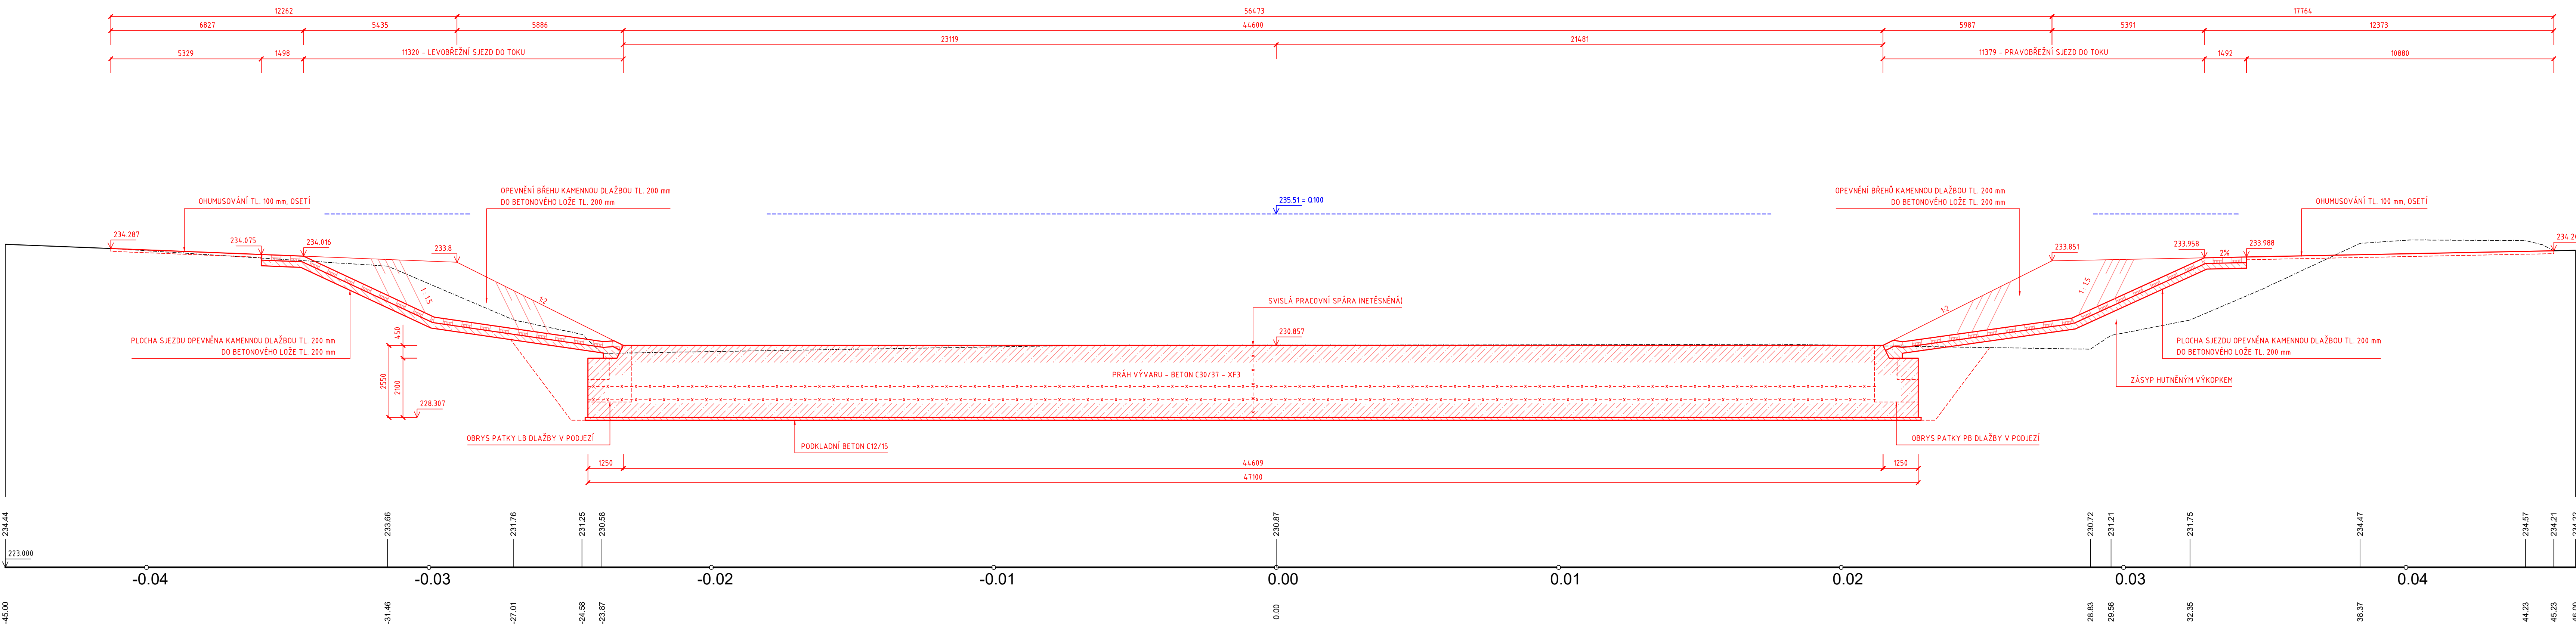

ŘEZ E - E (PF 6a KM 25.590 18)

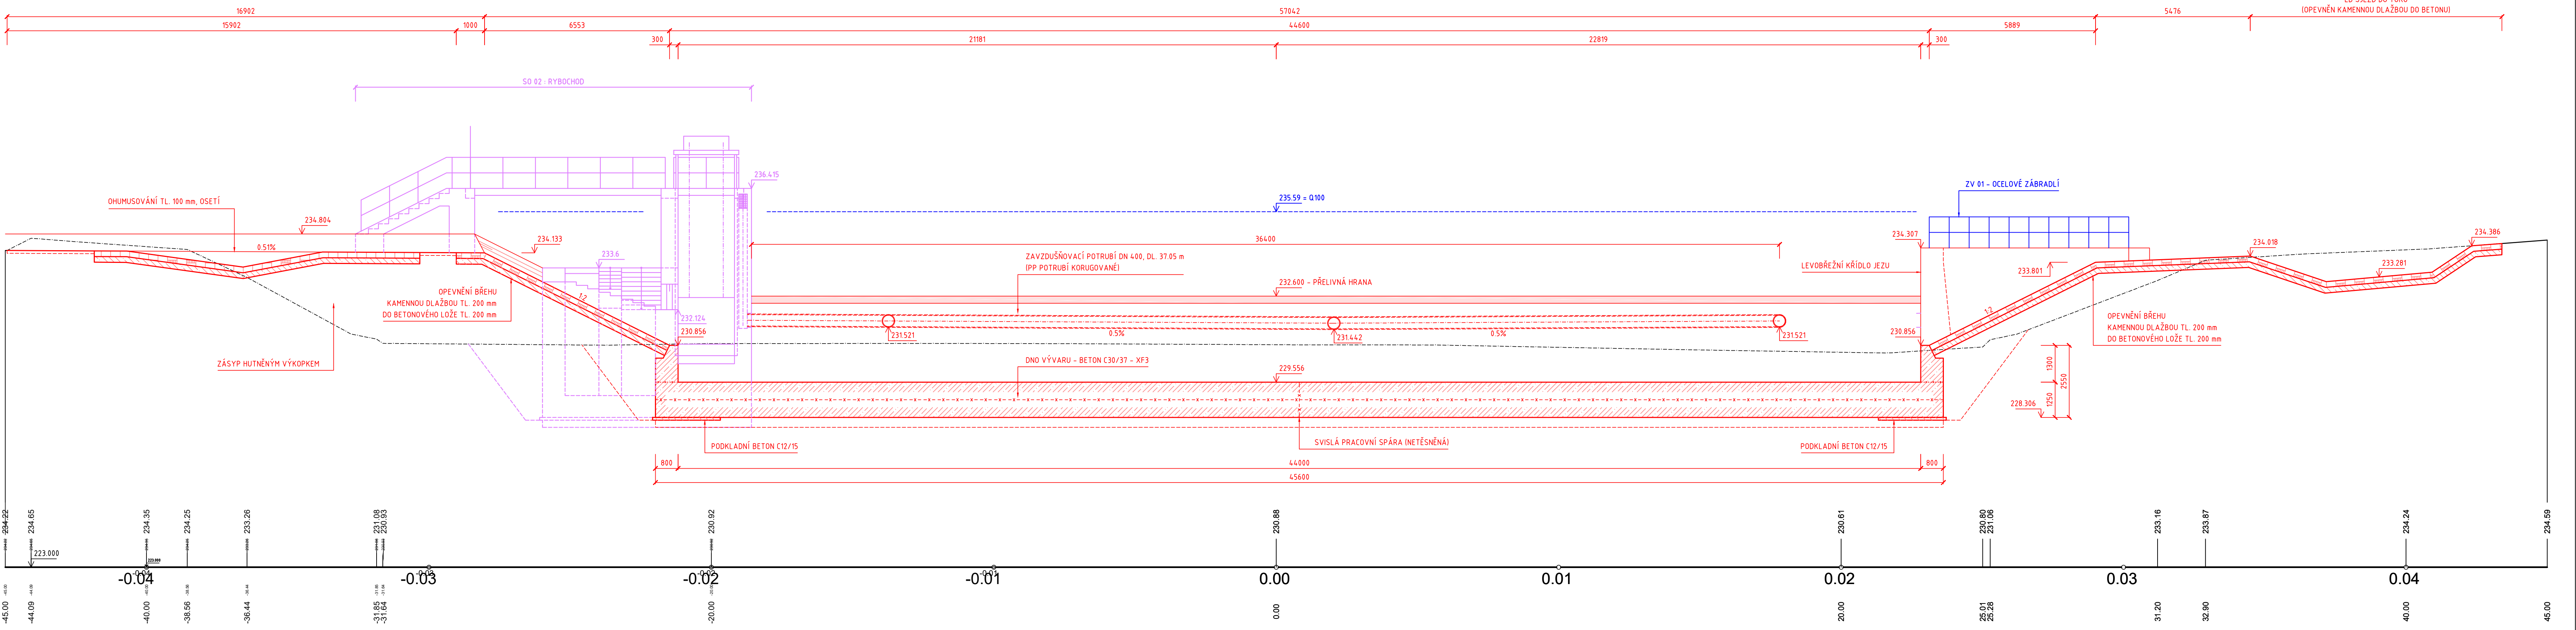

LEGENDA STAVBY :

- PRŮBĚH PRACOVNÍCH SPÁR BETONOVÝCH KONSTRUKCÍ
- OBRYŠ (HRANY) PŘEDMĚTNÉHO STAVEBNÍHO OBJEKTU
- OBRYŠ (HRANY) OSTATNÍCH STAVEBNÍCH OBJEKTŮ STAVBY

REVIZE Č.	DATUM	ZMĚNA	ČÍSLO SOUPRAVY:

SOUŘADNICOVÝ SYSTÉM : JTSK
VÝŠKOVÝ SYSTÉM : BpV
KATASTRÁLNÍ ÚZEMÍ : RÁJ, DARKOV

LINEPLAN s.r.o.
28. října 2663/150, 702 00, Ostrava-Moravská Ostrava
tel.: +420 597 578 449
fax: +420 597 579 047
GSM: +420 603 534 547
e-mail: marek.bohac@lineplan.cz

OBJEDNATEL	Povodí Odry, státní podnik		
ODPOVĚDNÝ PROJ. OBJ. PS	ING. MAREK BOHÁČ	NAVRHL. VYPRACOVAL	ING. MAREK BOHÁČ
KRAJ : MORAVSKOSLEZSKÝ	POVĚŘENÝ OÚ : MM KARVÍNE	OBEC : KARVÍNA	
AKCE	JEZ RÁJ NA OLŠI KM 25.640 SO 01 - REKONSTRUKCE JEZU		DPS
NAZEV PŘÍLOHY	ŘEZY D - D, E - E		Č. PŘÍLOHY
			D.1.1.1.6.4