




PF 2 KM 25.5103

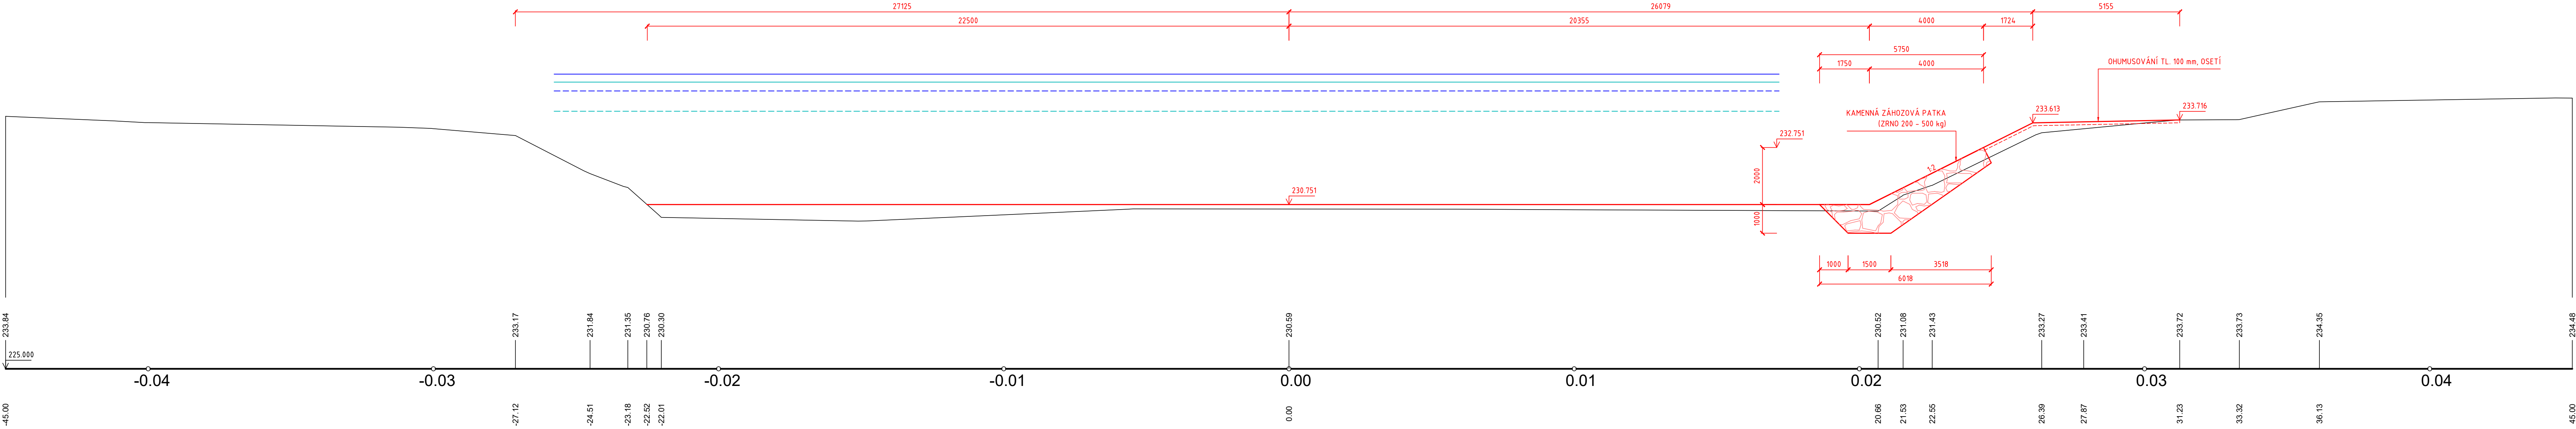

PF 3 KM 25.5316

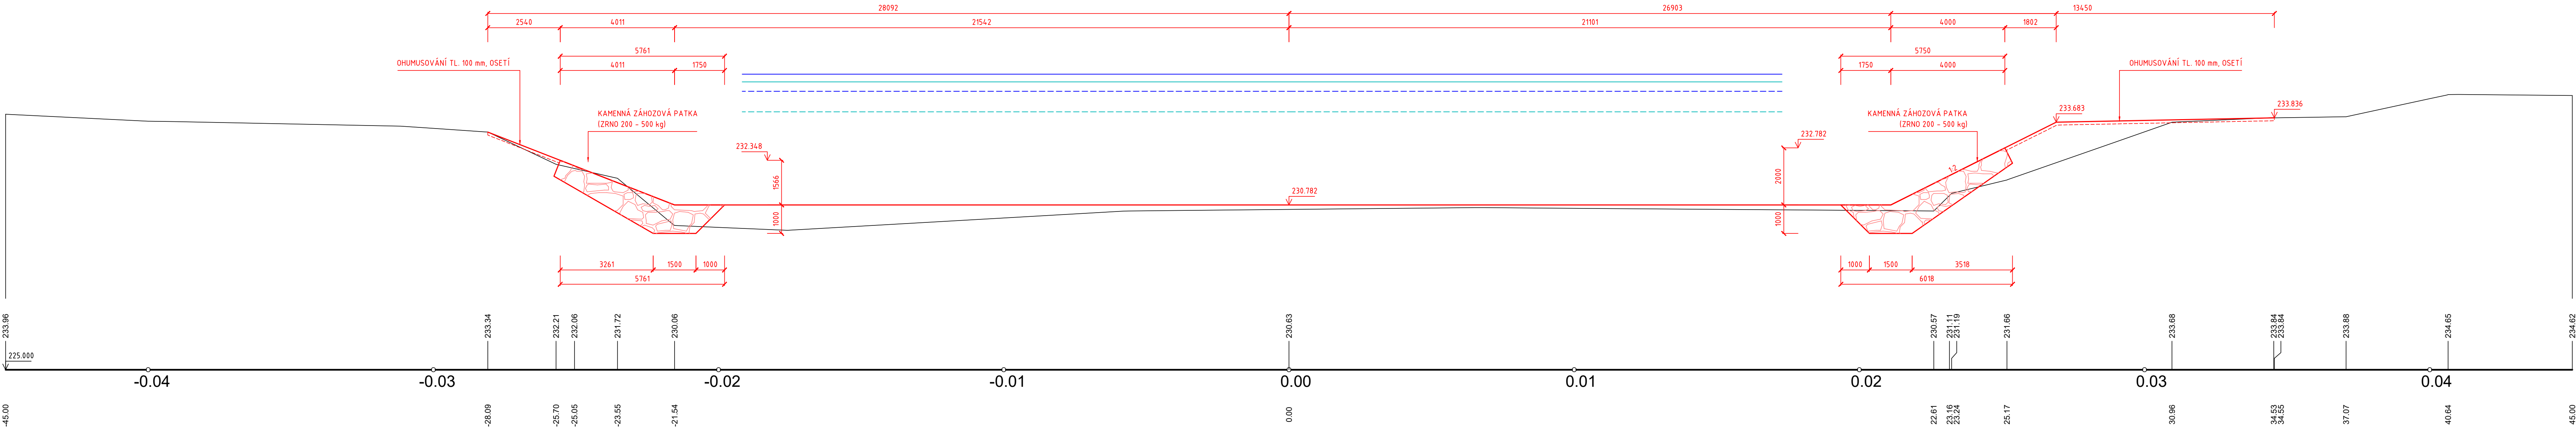


PF 13 KM 25.6762

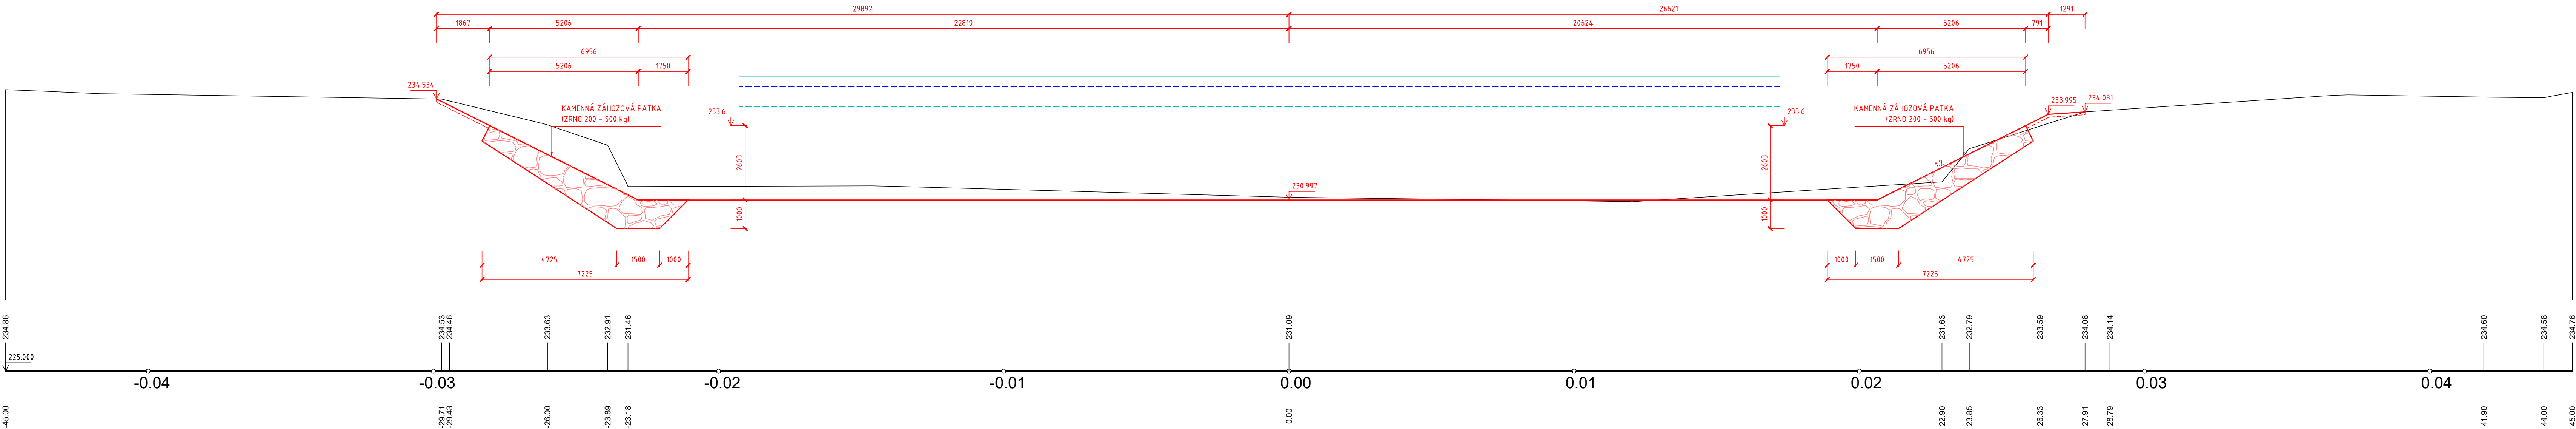

LEGENDA HLADIN :



LEGENDA STAVBY :

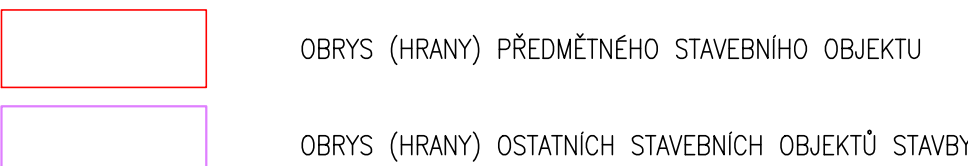

REVIZE Č.	DATUM	ZMĚNA	ČÍSLO SOUPRAVY:

SOUŘADNICOVÝ SYSTÉM : JTSK
VÝŠKOVÝ SYSTÉM : BpV
KATASTRÁLNÍ ÚZEMÍ : RÁJ, DARKOV

LINEPLAN s.r.o.
28. října 2663/150, 702 00, Ostrava-Moravská Ostrava
tel.: +420 597 578 449
fax: +420 597 579 047
GSM: +420 603 534 547
e-mail: marek.bohac@lineplan.cz

OBJEDNATEL		Povodí Odry, státní podnik	
ODPOVĚDNÝ PROJ. OBJ. PS ING. MAREK BOHÁČ		NAVRHL. VYPRACOVAL ING. MAREK BOHÁČ	KONTROLOVAL -
KRAJ : MORAVSKOSLEZSKÝ		POVĚŘENÝ OÚ : MM KARVÍNE	OBEC : KARVÍNA
AKCE	JEZ RÁJ NA OLŠI KM 25.640 SO 01 - REKONSTRUKCE JEZU		
	STUPEŇ PD	DPS	
	DATUM	04/2023	
	ARCH. ČÍSLO	15/213 - B - 13.04	
	POČ. FORMÁTŮ	11 x A4	
	MĚŘITKO	1 : 100	